


# СТАНИЧНА ЗГРАДА - БАТАЈНИЦА

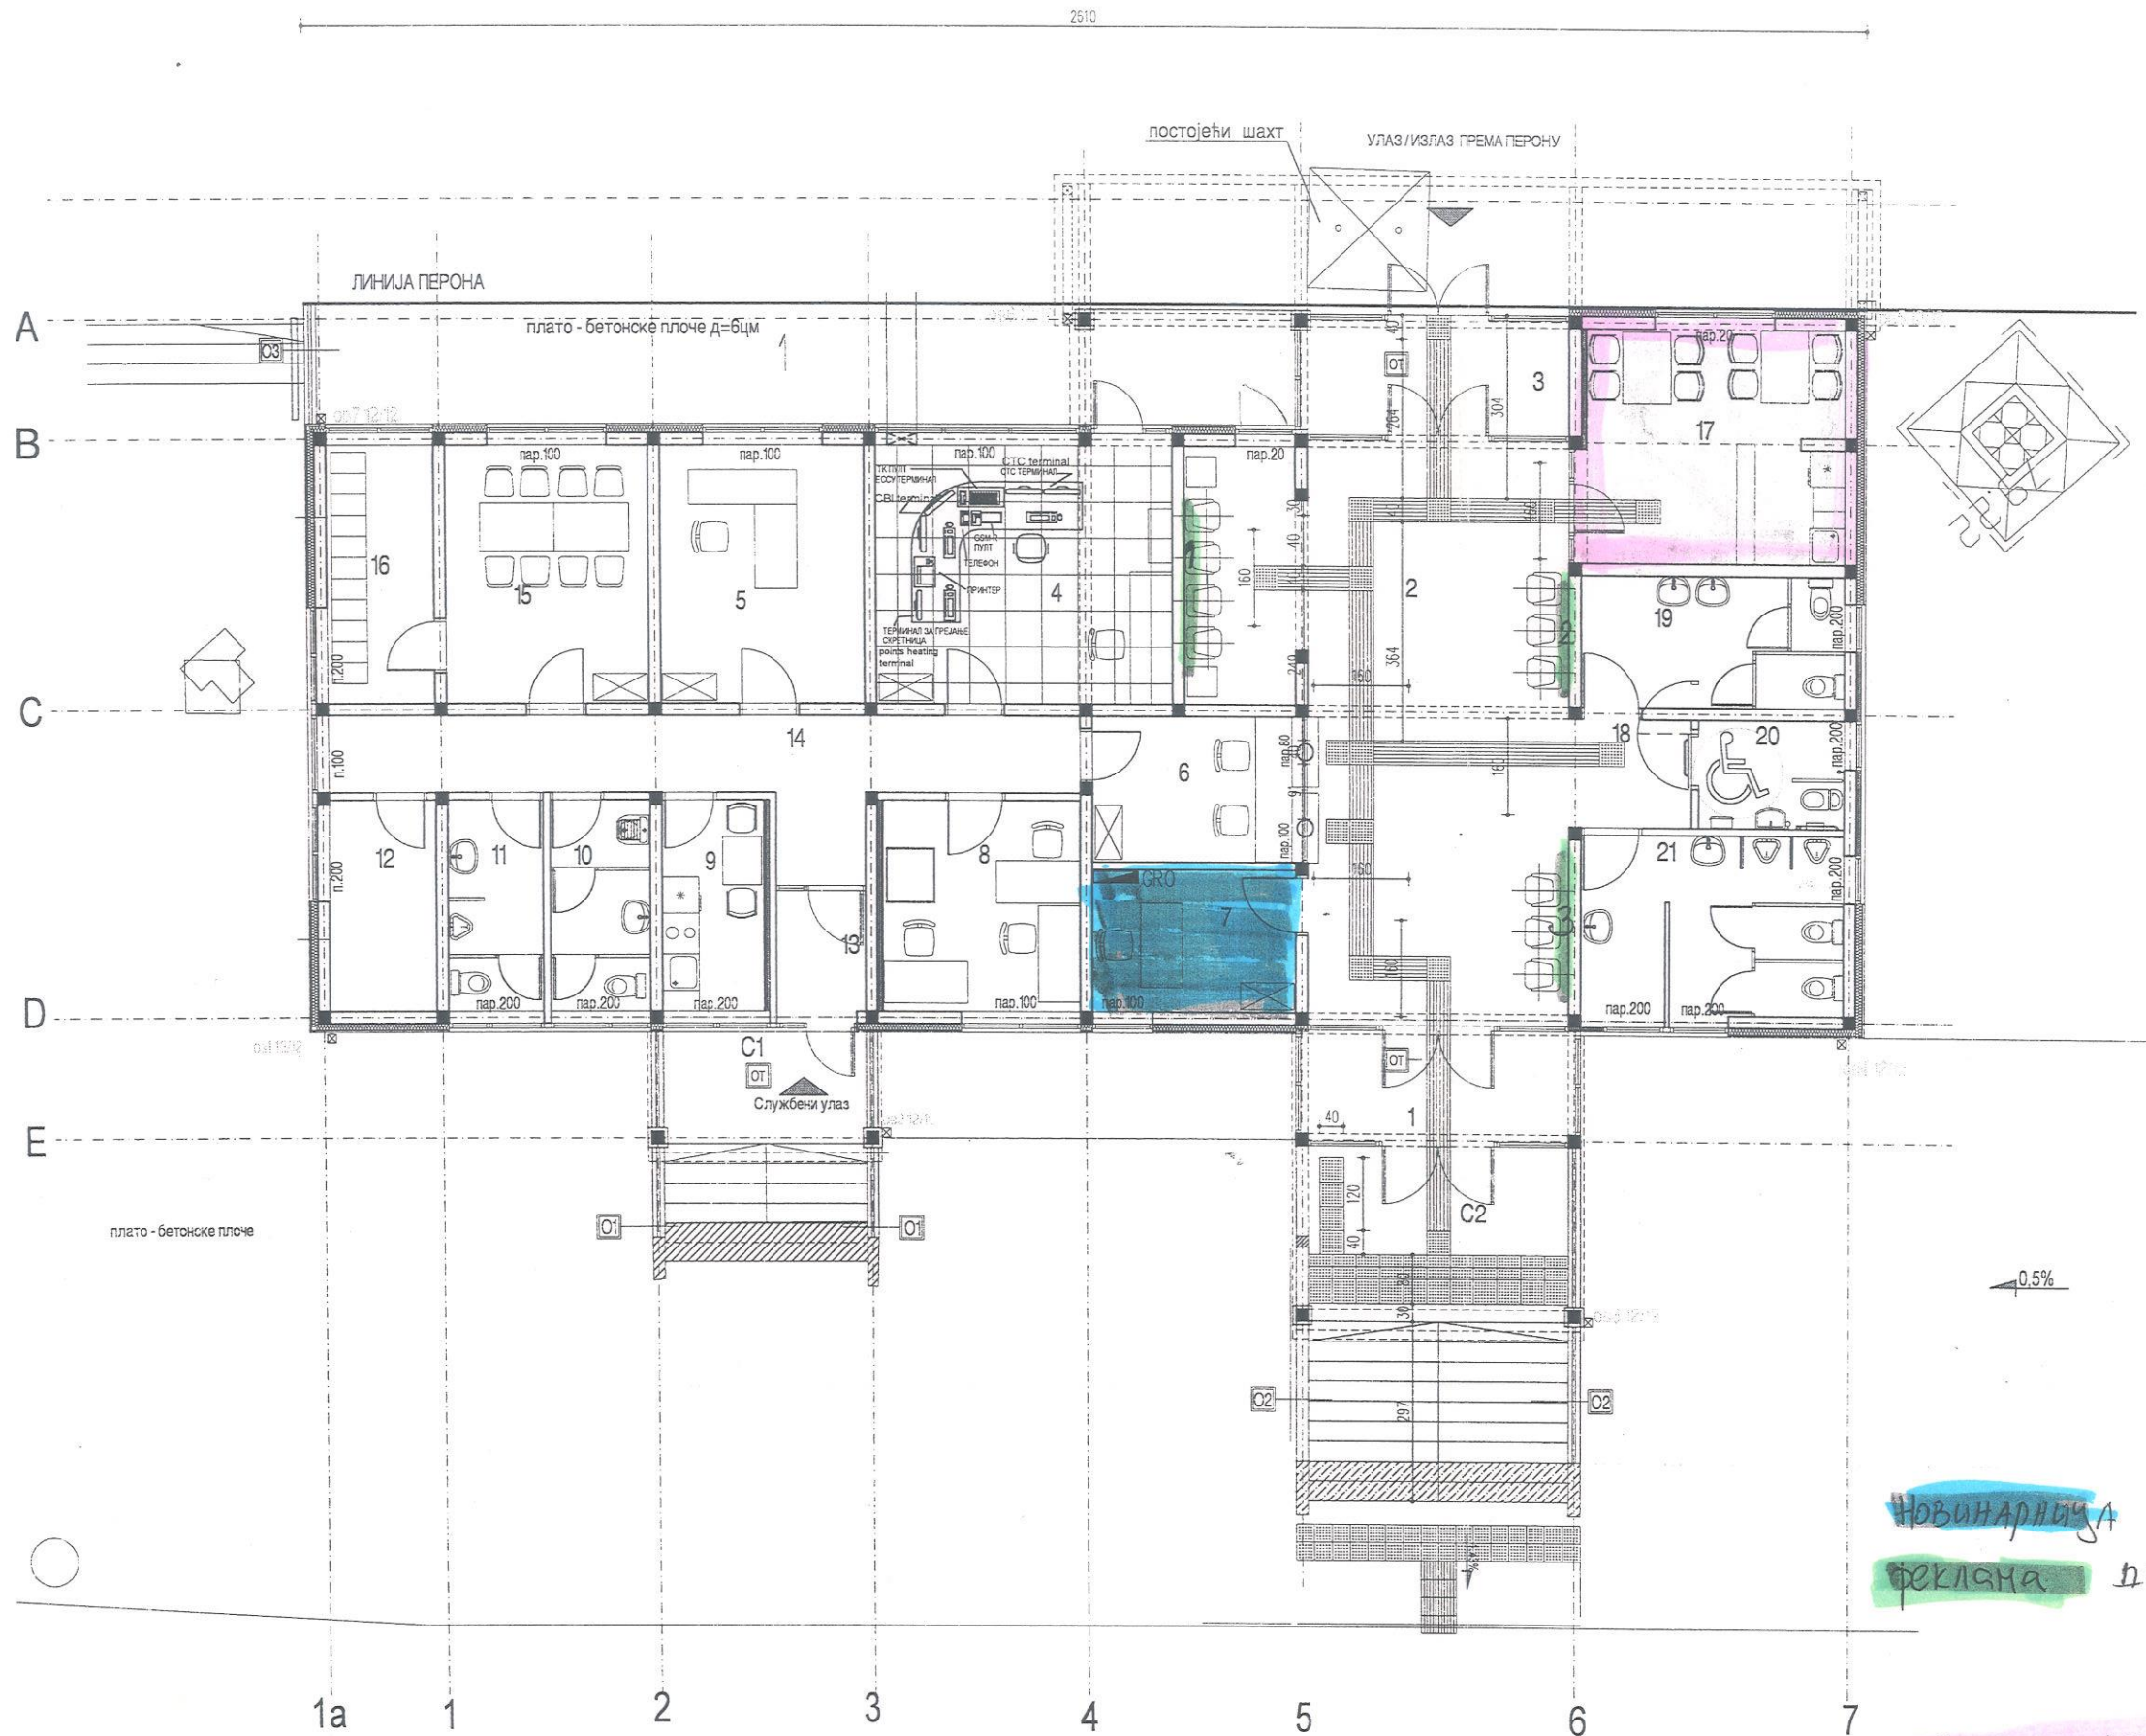

ТАБЕЛАРНИ ПРЕГЛЕД

ПРИЗЕМЉЕ		
РЕД. БР.	НАМЕНА ПРОСТОРИЈЕ	П (м <sup>2</sup> )
1	Ветробран 1	9.40
2	Вестибил-чекаоница	50.39
3	Ветробран 2	8.66
4	Отправник возова	21.24
5	Шеф станице	14.62
6	Благајна	8.50
7	Шеф станице за превоз путника	8.02
8	Техничка просторија	11.90
9	Чајна кухиња	6.23
10	Тоалет-Ж	5.80
11	Тоалет-М	5.53
12	Помоћна просторија	6.30
13	Ветробран 3	3.00
14	Ходник	18.60
15	Просторија за особље БГ воза	14.62
16	Гардероба	7.74
17	Комерцијални простор	17.60
18	Предпростор	3.65
19	Тоалет-Ж	9.47
20	Тоалет-ЛПП	4.41
21	Тоалет-М	12.81
укупна НЕТО површина приземља		248.49м <sup>2</sup>

Новинарница

реклана

- димензије
- 1 2,0m x 1,0m
  - 2 2,0m x 1,0m
  - 3 2,0m x 1,0m

угоститељски објект

РЕКЛАМЕ НА ЧЕОНОМ ЗИДУ НА УАЗУ