


БЕШКА - станична зграда

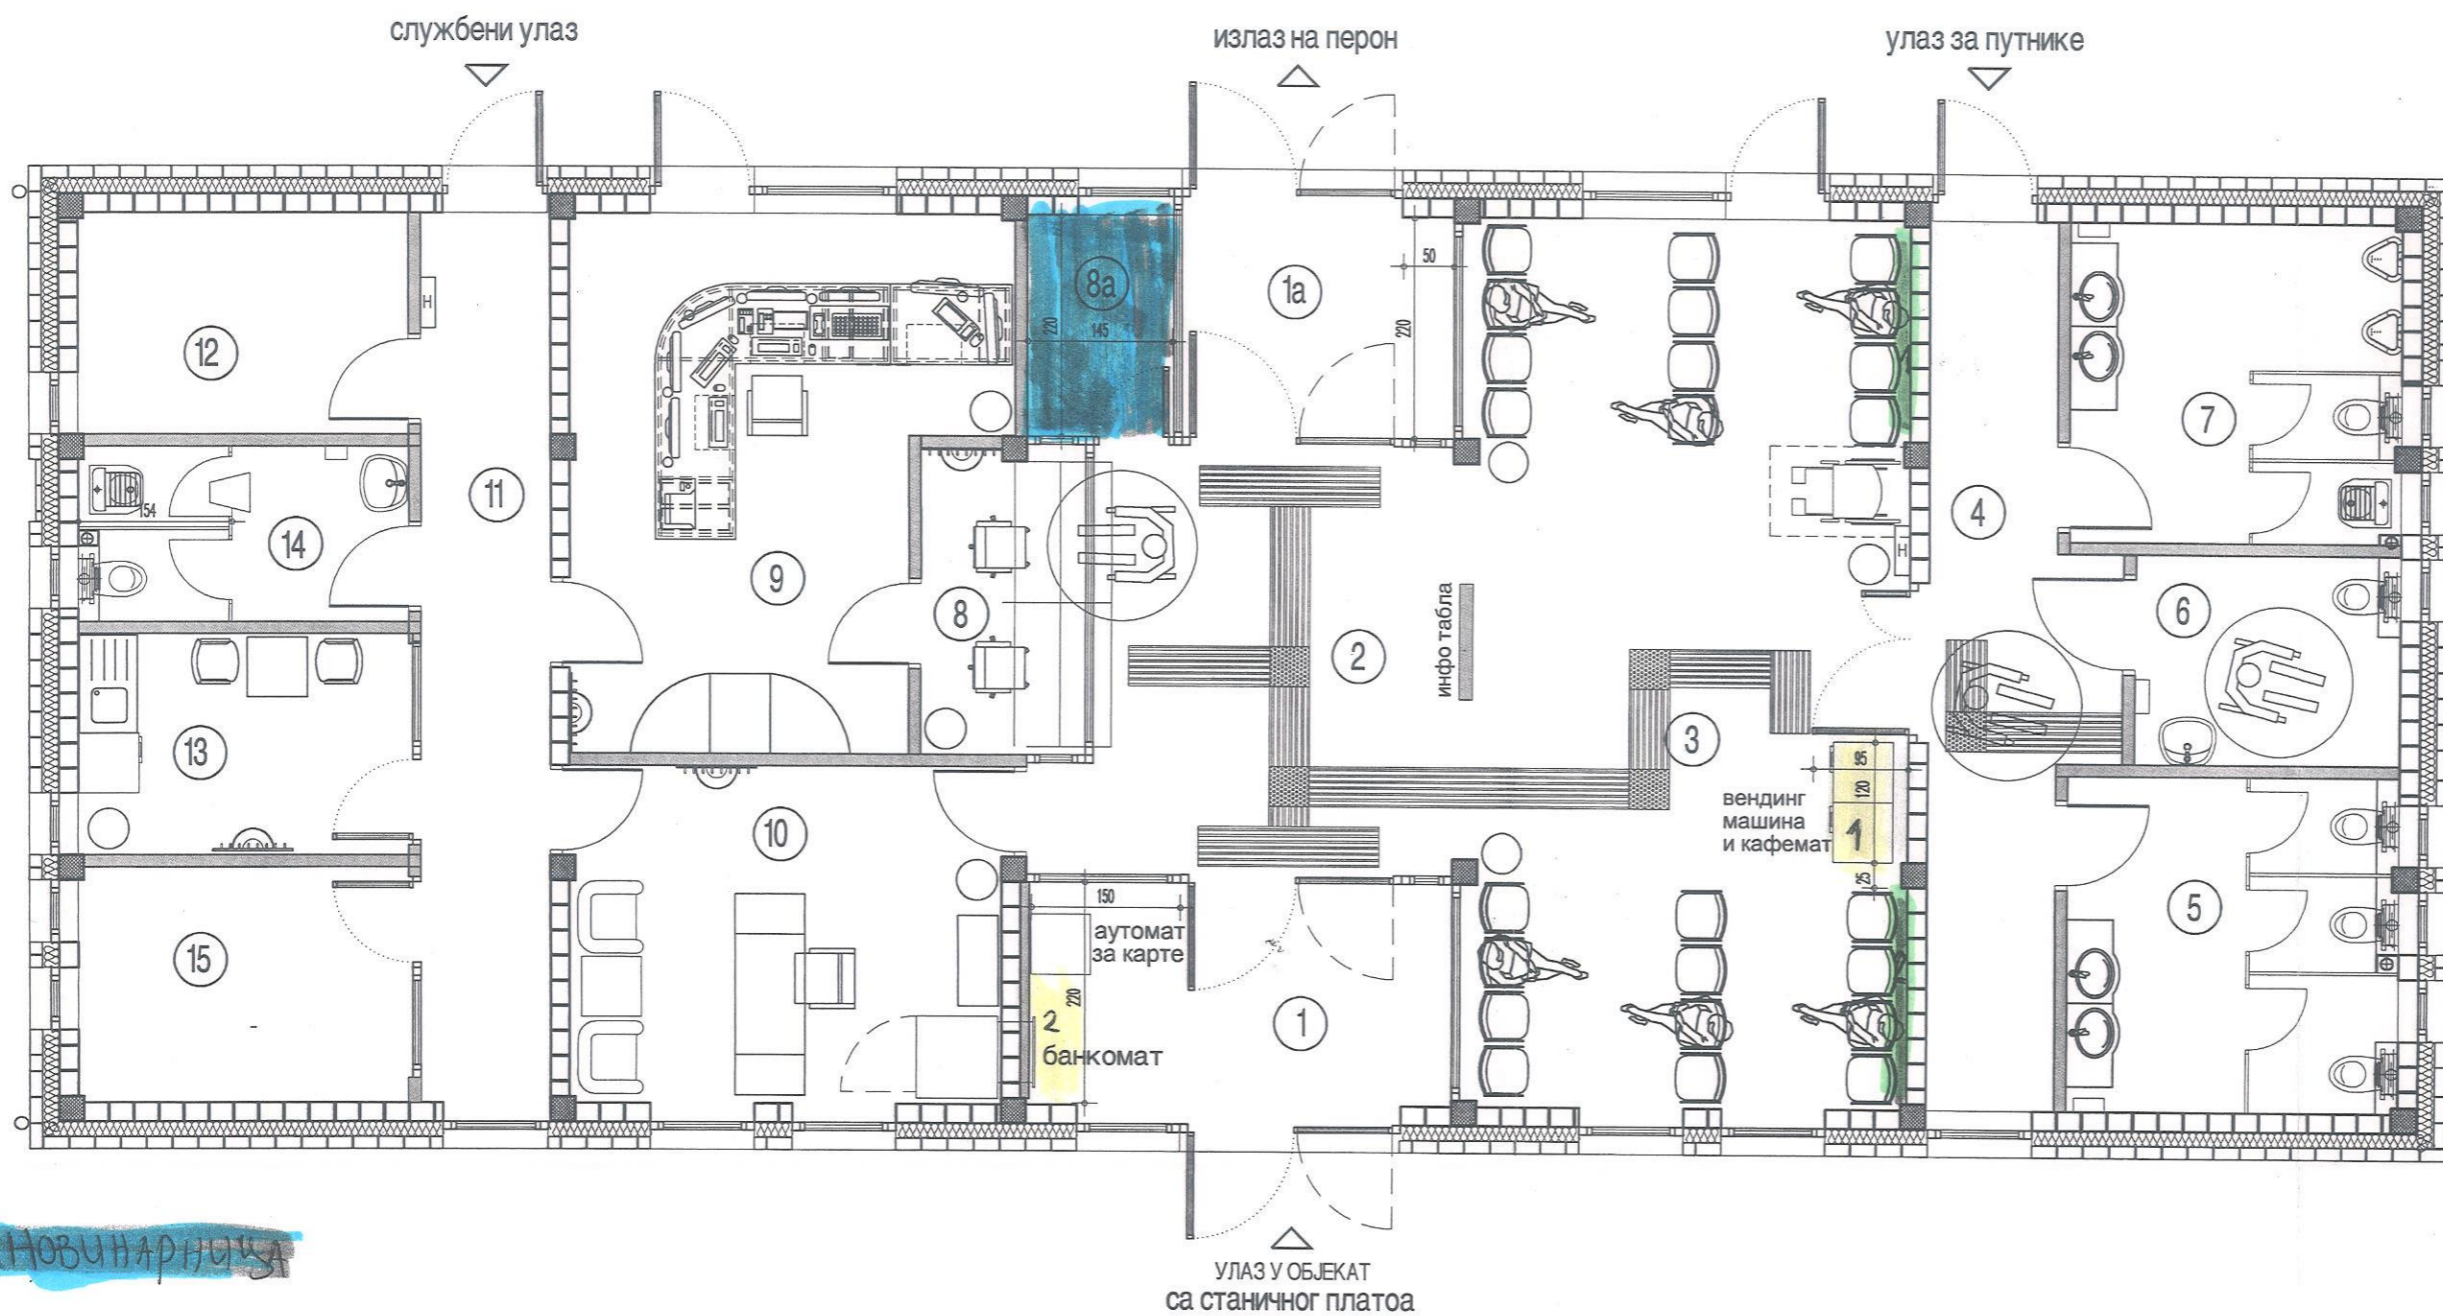

ТАБЕЛАРНИ ПРЕГЛЕД -
НАМЕНА И ПОВРШИНА ПРОСТОРИЈА

ПРИЗЕМЉЕ		
РЕД. БР.	НАМЕНА ПРОСТОРИЈЕ	П (м)
1	Ветробран - ка станичном пл.	9.95
1a	Ветробран - ка перону	6.20
2	Хол	16.35
3	Чекаоница	40.28
4	Ходник за путнике	13.30
5	Женски тоалет за путнике	11.04
6	Тоалет за лица са см.мобил.	5.60
7	Мушки тоалет за путнике	10.53
8	Благајна	5.00
8a	Помоћна просторија /куоск	3.25
9	Отправник возова	21.00
10	Шеф станице	15.04
11	Ходник за запослене	11.75
12	Техн. просторија -котларница	3.31
13	Чајна кухиња	7.40
14	Тоалет за запослене	5.78
15	Техничка просторија- ТК и ЕЛ	7.83
УКУПНО		194.24

Новинарница

Вендинг машине (банкомат) димензија
 1. 1,5м x 1,0м
 2. 1,0м x 1,0м

рекламе димензија 1. и 2. 2,0м x 1,3м