


СТАНИЧНА ЗГРАДА У СТАРОЈ ПАЗОВИ

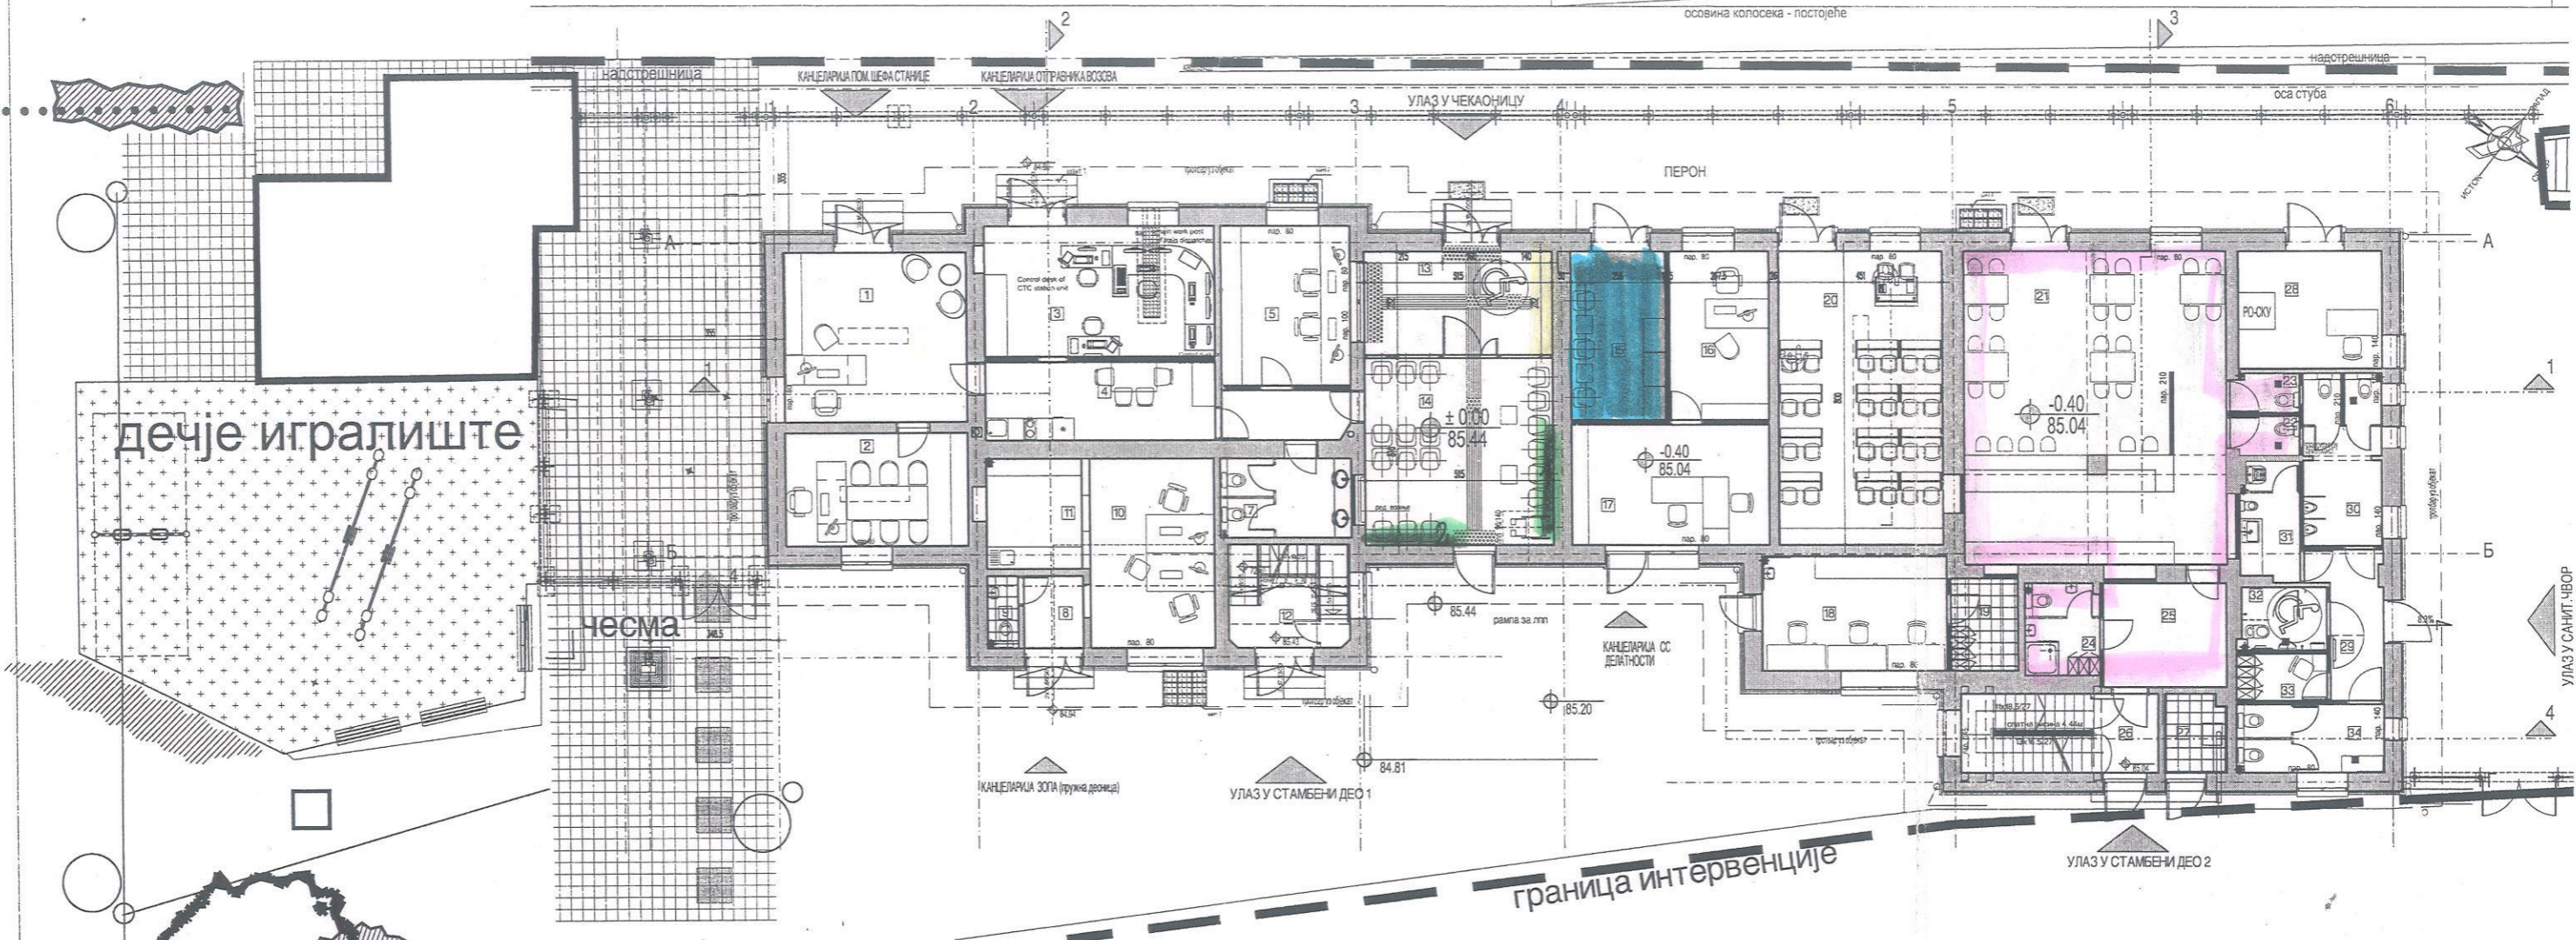

ТАБЕЛАРНИ ПРЕГЛЕД - НАМЕНА И ПОВРШИНА ПРОСТОРИЈА

ПРИЗЕМЉЕ						
РЕД. БР.	НАМЕНА ПРОСТОРИЈЕ	П (м ²)	О (м)	ОБРАДА		
				ПОД	ЗИД	ПЛАФОН
1	КАНЦЕЛАРИЈА ПОМОШНИКА ШЕФА СТАНИЦЕ	23.05	19.22	гранитна керамика	полудисперзија	СП1 - растер сп. плафон
2	КАНЦЕЛАРИЈА ШЕФА СТАНИЦЕ	15.33	16.12	гранитна керамика	полудисперзија	СП1 - растер сп. плафон
3	КАНЦЕЛАРИЈА ОТРАВНИКА ВОЗОВА	22.45	19.71	гранитна керамика	полудисперзија	СП1 - растер сп. плафон
4	кафе кухиња	13.37	16.82	гранитна керамика	полудисперзија / керам. плочице - зид иза кухињ. елемената до вис. 1.90м	СП1 - растер сп. плафон
5	ПУТНИКИ БЛАГАЈНИК	15.42	15.79	гранитна керамика	полудисперзија	СП1 - растер сп. плафон
6	ходник	4.76	9.61	гранитна керамика	полудисперзија	СП1 - растер сп. плафон
7	санитарни чвор (мушки и женски)	7.76	11.50	гранитна керамика	керамичке плочице до 235см	СП3 - амф металне плоче
8	УЛАЗ ПРИВ.ШЕФА ЗОПА	3.15	7.14	гранитна керамика	полудисперзија	СП1 - растер сп. плафон
9	санитарни чвор	1.61	5.56	керамичке плочице	керамичке плочице до 235см	СП3 - амф металне плоче
10	КАНЦЕЛАРИЈА ПРИВ.ШЕФА ЗОПА (пру. деоцие)	17.61	17.14	гранитна керамика	полудисперзија	СП1 - растер сп. плафон
11	кафе кухиња	7.77	11.18	гранитна керамика	полудисперзија / керам. плочице - зид иза кухињ. елемената до вис. 1.90м	СП1 - растер сп. плафон
12	улаз у станбени део 1	9.21	11.95	керамичке плочице	полудисперзија	СП2 - пиксарт. плоче
13	ВЕСТИБУЛ (благајна и информације)	14.52	15.90	гранитна керамика	полудисперзија	СП1 - растер сп. плафон
14	ЧЕКАОНИЦА	26.26	20.50	гранитна керамика	полудисперзија	СП1 - растер сп. плафон
15	ЧЕКАОНИЦА за мајку са дететом	11.87	24.36	гранитна керамика	полудисперзија	СП1 - растер сп. плафон
16	КАНЦЕЛАРИЈА ШЕФА СС ДЕЛАТНОСТИ	12.30	14.54	гранитна керамика	полудисперзија	СП1 - растер сп. плафон
17	КАНЦЕЛАРИЈА СС ДЕЛАТНОСТИ	17.61	17.31	гранитна керамика	полудисперзија	СП1 - растер сп. плафон

18	КАНЦЕЛАРИЈА ДЕЖУРОГ - СС МЕХАНИЧАРА	15.76	16.36	гранитна керамика	полудисперзија	СП1 - растер сп. плафон
19	ЕКОНОМАТ - СС МЕХАНИЧАРА	4.65	8.72	керамичке плочице	полудисперзија	СП1 - растер сп. плафон
20	ШКОЛСКА ПРОСТОРИЈА	36.08	25.02	гранитна керамика	полудисперзија	СП1 - растер сп. плафон
21	РЕСТОРАН	61.14	31.40	гранитна керамика	полудисперзија	СП1 - растер сп. плафон
22	предпро. и санитарни чвор (женски)	2.00	5.97	гранитна керамика	керамичке плочице до 235см	СП3 - амф металне плоче
23	предпро. и санитарни чвор (мушки)	2.00	5.97	гранитна керамика	керамичке плочице до 235см	СП3 - амф металне плоче
24	Туш кабина и wc-за запослене	5.09	9.12	гранитна керамика	керамичке плочице до 235см	СП3 - амф металне плоче
25	магазин ресторана	9.39	12.30	гранитна керамика	полудисперзија	СП1 - растер сп. плафон
26	улаз у станбени део 2	11.55	15.08	бетон	полудисперзија	СП2 - пиксарт. плоче
27	топлотна подстанција	3.49	7.64	керамичке плочице	полудисперзија	СП1 - растер сп. плафон
28	ТК - просторија	12.66	14.31	гранитна керамика	полудисперзија	СП1 - растер сп. плафон
29	УЛАЗ У САНИТАРНИ ЧВОР (за путнике)	6.59	12.85	гранитна керамика	гранитна керамика висина 300см	СП3 - амф металне плоче
30	САНИТАРНИ ЧВОР - МУШКИ (за путнике)	9.95	17.69	гранитна керамика	гранитна керамика висина 300см	СП3 - амф металне плоче
31	ПРОСТОРИЈА за позивање беба	5.21	9.95	гранитна керамика	гранитна керамика висина 300см	СП3 - амф металне плоче
32	тоалет за лица са посебним потребама	4.02	8.37	гранитна керамика	гранитна керамика висина 300см	СП3 - амф металне плоче
33	просторија у санит. чвору	3.18	7.53	гранитна керамика	гранитна керамика висина 300см	СП3 - амф металне плоче
34	САНИТАРНИ ЧВОР - ЖЕНСКИ (за путнике)	7.51	11.82	гранитна керамика	гранитна керамика висина 300см	СП3 - амф металне плоче
УКУПНО		424.32				
ЗБИРА ПОВРШИНА ПОДОВА (узана за 3%)		411.39				
УКУПНА НЕТО ПОВРШИНА ЕТАЖЕ				424.32м ²		
УКУПНА БРУТО ПОВРШИНА ЕТАЖЕ				543.58 м ²		

Инофор. ТАБ. ЗИД. КАМЕР. ПИКТОГРАМ

ПОВРШНАРИЦА P=11,87м²

ВЕНДУЖИЛ МАШИНА димензија 2,5м x 1,2м

РЕКЛАМЕ димензија 1. 3,0м x 0,8м
2. 1,0м x 0,8м

УРЕДИТЕЛСКИ ОФИС P_у=79,78м²

РЕКЛАМЕ НА ЧЕОНОМ ЗИДУ НА УЛАЗУ У ПОТХОДНИКА
3,00м x 1,5м