

2/3-1.38-1.1. НАСЛОВНА СТРАНА

2/3 ПРОЈЕКАТ САОБРАЋАЈНИЦА

Инвеститор:	„Инфраструктура Железнице Србије“ а.д. Немањина 6/4, Београд
Објект:	Модернизација, реконструкција и изградња пруге Београд - Суботица државна граница (Келебија), деоница пруге Нови Сад - Суботица - државна граница (Келебија), у Новом Саду, Кисачу, Степановићеву, Змајеву, Врбасу, Ловћенцу, Малом Иђошу, Бачкој Тополи, Жеднику, Наумовићеву и Суботици, К.О. Нови Сад I, К.О. Нови Сад IV, К.О. Кисач,, К.О. Руменка, К.О. Степановићево, К.О. Ченеј, К.О. Бачко Добро Поље, К.О. Врбас, К.О. Врбас - град, К.О. Змајево, К.О. Куцура, К.О. Ловћенац, К.О. Мали Иђош, К.О. Фекетић, К.О. Бачка Топола, К.О. Бачка Топола - Град, К.О. Мали Београд, К.О. Биково, К.О. Доњи Град, К.О. Жедник, К.О. Нови Град, К.О. Палић, К.О. Стари Град, на катастарским парцелама према списку приложеном у Главној свесци
Врста техничке документације:	ИДП Идејни пројекат
Назив и ознака дела пројекта:	2/3-1.38 - Денивелација локалног пута – надвожњак на км 179+395.83 пруге
За грађење / извођење радова:	Нова градња и реконструкција
Пројектант:	Саобраћајни институт ЦИП, д.о.о Немањина 6/ IV, Београд 351-02-02009/2017-07
Одговорно лице пројектанта:	Генерални директор: Милутин Игњатовић, дипл. инж.
Потпис:	
Одговорни пројектант:	Иван Шеваљевић, дипл.инж.грађ.
Број лиценце:	лиценца бр. 315 G865 08
Потпис:	
Број дела пројекта:	2017-728-CAO-2/3-1.38
Место и датум:	Београд, мај 2020. год.

2/3-1.38-1.2. САДРЖАЈ

2/3-1.38-1.1.	Насловна страна	
2/3-1.38-1.2.	Садржај	
2/3-1.38-1.3.	Решење о одређивању одговорног пројектанта	
2/3-1.38-1.4.	Изјава одговорног пројектанта	
2/3-1.38-1.5.	Текстуална документација	
2/3-1.38-1.5.1.	Технички опис	
2/3-1.38-1.6.	Нумеричка документација	
2/3-1.38-1.6.1.	Аналитичко-геодетски подаци о осовини и нивелети	
2/3-1.38-1.6.2.	Процена инвестиционе вредности	
2/3-1.38-1.7.	Графичка документација	
1.	Катастарско топографски план	P=1:2000
2.	Катастарско топографски план	P=1:2000
3.	Прегледни ситуациони план	P=1:2000
4.	Прегледни ситуациони план	P=1:2000
5.	Ситуациони план	P=1:1000
6.	Ситуациони план	P=1:1000
7.	Нормални попречни профили локалног пута	P=1:50
8.	Уздужни профил профили локалног пута	P=1:100/1000
9.	Попречни профили локалног пута 1 0+000.00 - 6 0+075.00	P= 1:100
10.	Попречни профили локалног пута 7 0+100.00-12 0+225.00	P= 1:100
11.	Попречни профили локалног пута 13 0+250.00-18 0+370.00	P= 1:100
12.	Попречни профили локалног пута 19 0+400.00 - 24 0+525.00	P= 1:100

13.	Попречни профили локалног пута 25 0+550.00 - 30 0+675.00	P= 1:100
14.	Попречни профили локалног пута 31 0+700.00 - 36 0+825.00	P= 1:100
15.	Попречни профили локалног пута 37 0+850.00 - 40 0+925.00	P= 1:100
16.	Попречни профили локалног пута 41 0+950.00 - 42 0+968.58	P= 1:100
17.	Попречни профили локалног пута 43 0+990.78 - 44 1+025.00	P= 1:100
18.	Попречни профили локалног пута 45 1+050.00 - 46 1+075.00	P= 1:100
19.	Попречни профили локалног пута 47 1+102.68 – 50 1+175.00	P= 1:100
20.	Попречни профили локалног пута 51 1+200.00 – 56 1+325.00	P= 1:100
21.	Попречни профили локалног пута 57 1+345.31.00 – 59 1+365.07	P= 1:100

2/3-1.38-1.3. РЕШЕЊЕ О ОДРЕЂИВАЊУ ОДГОВОРНОГ ПРОЈЕКТАНТА

На основу члана 128 Закона о планирању и изградњи ("Службени гласник РС", бр. 72/09, 81/09 - исправка, 64/10 - УС, 24/11, 121/12, 42/13 - УС, 50/2013 - УС, 98/2013 - УС, 132/14, 145/14, 83/2018, 31/2019 и 37/2019 -др.закон и 09/2020) и одредби Правилника о садржини, начину и поступку израде и начину вршења контроле техничке документације према класи и намени објеката ("Службени гласник РС" бр 73/2019) као:

ОДГОВОРНИ ПРОЈЕКТАНТ

за израду **2/3-1.38 - ДЕНИВЕЛАЦИЈА ЛОКАЛНОГ ПУТА – НАДВОЖЊАК НА КМ 179+395.87 ПРУГЕ** који је део ИДП - Идејног пројекта Модернизација, реконструкција и изградња пруге Београд - Суботица државна граница (Келебија), деоница пруге Нови Сад - Суботица - државна граница (Келебија), у Новом Саду, Кисачу, Степановићеву, Змајеву, Врбасу, Ловћенцу, Мали Иђошу, Бачкој Тополи, Жеднику, Наумовићеву и Суботици, К.О. Нови Сад I, К.О. Нови Сад IV, К.О. Кисач, К.О. Руменка, К.О. Степановићево, К.О. Ченеј, К.О. Бачко Добро Поље, К.О. Врбас, К.О. Врбас - град, К.О. Змајево, К.О. Куцура, К.О. Ловћенац, К.О. Мали Иђош, К.О. Фекетић, К.О. Бачка Топола, К.О. Бачка Топола - Град, К.О. Мали Београд, К.О. Биково, К.О. Доњи Град, К.О. Жедник, К.О. Нови Град, К.О. Палић, К.О. Стари Град, одређује се:

Иван Шеваљевић, дипл.инж.грађ. _____ 315 G685 08

Пројектант: САОБРАЋАЈНИ ИНСТИТУТ ЦИП д.о.о.,
Београд Немањина 6/IV

351-02-02009/2017-07

Одговорно лице/заступник: Генерални директор: Милутин Игњатовић, дипл.инж.

Потпис:



Број техничке документације: 2017-728-CAO-2/3-1.38

Место и датум: Београд, мај 2020.год.

2/3-1.38-1.4. ИЗЈАВА ОДГОВОРНОГ ПРОЈЕКТАНТА ПРОЈЕКТА

Одговорни пројектант пројекта **2/3-1.38 - ДНИВЕЛАЦИЈА ЛОКАЛНОГ ПУТА – НАДВОЖЊАК НА КМ 179+395.87 ПРУГЕ** који је део ИДП - Идејног пројекта Модернизација, реконструкција и изградња пруге Београд - Суботица државна граница (Келебија), деоница пруге Нови Сад - Суботица - државна граница (Келебија), у Новом Саду, Кисачу, Степановићеву, Змајеву, Врбасу, Ловћенцу, Мали Иђошу, Бачкој Тополи, Жеднику, Наумовићеву и Суботици, К.О. Нови Сад I, К.О. Нови Сад IV, К.О. Кисач, К.О. Руменка, К.О. Степановићево, К.О. Ченеј, К.О. Бачко Добро Поље, К.О. Врбас, К.О. Врбас - град, К.О. Змајево, К.О. Куцура, К.О. Ловћенац, К.О. Мали Иђош, К.О. Фекетић, К.О. Бачка Топола, К.О. Бачка Топола - Град, К.О. Мали Београд, К.О. Биково, К.О. Доњи Град, К.О. Жедник, К.О. Нови Град, К.О. Палић, К.О. Стари Град

Иван Шеваљевић, дипл.инж.грађ

ИЗЈАВЉУЈЕМ

1. да је пројекат израђен у складу са Законом о планирању и изградњи, прописима, стандардима и нормативима из области изградње објеката и правилима струке;
2. да је пројекат у свему у складу са начинима за обезбеђење испуњења основних захтева за објекат прописаних елаборатима и студијама.

Одговорни пројектант ИДП:

Иван Шеваљевић, дипл.инж.грађ

Број лиценце:

315 G685 08

Потпис:



Број техничке документације:

2017-728-CAO-2/3-1.38

Место и датум:

Београд, мај 2020.год.

2/3-1.38-1.5. ТЕКСТУАЛНА ДОКУМЕНТАЦИЈА**2/3-1.38-1.5.1. ТЕХНИЧКИ ОПИС****ДЕНИВЕЛАЦИЈА ЛОКАЛНОГ ПУТА – НАДВОЖЊАК****на км 179+395.87 пруге****ОПШТИ ПОДАЦИ О ПРОЈЕКТУ**

Техничком документацијом урађен је Идејни пројекат денивелације локалног пута који повезује Улицу Пролетерских бригада и Улицу Јована Микића.

Пројектним решењем предвиђен је денивелисан укрштај – надвожњак преко модернизоване железничке пруге. Пројектним решењем руши се један помоћни објекат.

Осовина саобраћајнице надвожњака пројектована је под углом укрштања са пругом од $87^{\circ}85'$. Дужина конструкције надвожњака је 172.00 м са 7 распона. На км 0+382.97 предвиђена је раскрсница са постојећом саобраћајницом у дужини од 75.0 м и ширине 3.0м.

ПОДЛОГЕ ЗА ПРОЈЕКТОВАЊЕ

Пројекат је урађен на основу следећих подлога:

- Постојеће техничке документације модернизоване железничке пруге
- Геодетски снимак
- Геотехничке документације која је израђена за потребе Идејног пројекта
- Постојећа планска и урбанистичка документација

као и извршених неопходних мерења и прикупљања података на терену у циљу добијања потребних података за усвајање инжењерских решења.

ФУНКЦИОНАЛНЕ И ТЕХНИЧКЕ КАРАКТЕРИСТИКЕ

Гранични елементи ситуационог плана и подужног профила пројектовани су за $V_r=50\text{km/h}$:

- ситуациони план
- минимални радијус хоризонталне кривине $\text{min } R = 75 \text{ m}$
- минимални параметри прелазнице $\text{min } A = 55 \text{ m}$
- уздужни профил
- минимални радијус конвексног заобљења $\text{min } R_{v_{\text{konv}}} = 800 \text{ m}$
- минимални радијус конкавног заобљења $\text{min } R_{v_{\text{konk}}} = 900 \text{ m}$

Пројектом су предвиђене следеће ширине:

Ширина саобраћајних трака	2x3.00 m
Ширина банке десно	1.00 m
Ширина банке лево	1.00 m
Ширина банке десно у зони надвожњака	1.10 m
Ширина банке лево у зони надвожњака	1.10 m
Ширина тротоара	2.00 m

ЛОКАЛНИ ПУТ

Реконструкција локалног пута који спаја Улицу Пролетерске бригаде и Улицу Јована Микића предвиђа се у дужини од 1365.08 м. У ситуационом плану примењени радијуси хоризонталних кривина су $R_1=120.00$ м и $R_2, R_3, R_4=750.00$ м. Сви елементи хоризонталне геометрије су већи од граничних елемената дефинисаних усвојеном рачунском брзином.

Нивелета је уклопљена са постојећим улицама, применом нагиба нивелете 1.70% и 2.13%. Да би се максимално смањила и оптимизовала дужина мостовске конструкције надвожњака и навозних рампи, усвојени су подужни нагиби рампи од 6% и -6%, као и минимални радијуси вертикалног заобљења конвексних кривина на објекту од $R_v=800$ м. Попречни пад је једностран $i_p=2.5\%$, изузев у зони витоперења на местима уклапања у постојеће саобраћајнице ул.Пролетерских бригада и Јована Микића.

Локални пут карактеришу два типа нормалног попречног профила и то:
- од км 0+000 до укрштаја са ул.П.Поповића Аге где се са десне стране предвиђа пешачко бициклическа стаза ширине 2,00м, док је са леве банке ширине 1,00 м
- од ул.П.Поповића Аге до краја деонице предвиђена је израда обостраних банке ширине 1,00-1,10 м због уклапања у пројекат надвожњака

Одводњавање површинских вода је гравитационо где се вода пројектованим попречним и подужним нагибима одводи до реципијената, земљаних одводних канала пројектованих као линеарне ретензије.

Након добијених геомеханичких резултата дефинисана су решења коловозне конструкције за саобраћајницу локалног пута и овде је приказан изглед слојева. Комплетно решење коловозне конструкције, прорачуни и модели су обрађени посебним пројектом који је у саставу ове техничке документације.

Локални пут

АВ 11 хабајући слој	4 cm
БНС 22 с А	
битуменизирани носећи слој	7 cm
ДК 0/31.5 мм	15 cm
дробљени камени агрегат	
ДК 0/63 мм	25 cm
дробљени камени агрегат	
постељица CBR 7.0 %, замена материјала у посељници	
песак d= 50	

За пешачко-бисиклистичку стазу усвојена коловозна конструкција је:

АВ 8 хабајући слој	3cm
БНС 22 А	
битуменизирани носећи слој	5 cm
ДК 0/31.5 мм	20 cm
дробљени камени агрегат	


За прикључак усвојена је коловозна конструкција:

АВ 11 хабајући слој	4cm
БНС 22 А	
битуменизирани носећи слој	6 cm
ДК 0/31.5 мм	15 cm
дробљени камени агрегат	
ДК 0/63 мм	25 cm
дробљени камени агрегат	

За ниво Идејног пројекта урађена је процена инвестиционе вредности. Део обрачунатих количина је израчунат са попречних профила, а део количина је срачунат планиметрисањем из ситуационог плана.

Београд, мај 2020.

Одговорни пројектант

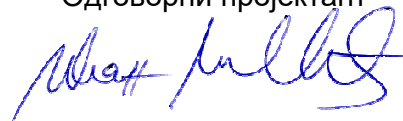

Иван Шеваљевић дипл. грађ. инж.

2/3-1.38-1.6.1. АНАЛИТИЧКО-ГЕОДЕТСКИ ПОДАЦИ О ОСОВИНИ И НИВЕЛЕТИ
Аналитичко геодеетски подаци о осовини
AXIS ИСПИС ОСОВИНЕ

Station Stat-Diff	R T1	A T2 S	Phi-T D-Phi Phi-S	YH YT YM	XH XT XM
0.000	0.000	0.000	77.4626	7395904.395	5109631.765
25.191	0.000	0.000	0.0000	0.000	0.000
		25.191	77.4626	0.000	0.000
25.191	-120.000	0.000	77.4626	7395928.024	5109640.498
21.796	10.928	10.928	-11.5630	7395938.274	5109644.286
		21.766	71.6811	7395886.424	5109753.057
46.987	0.000	0.000	65.8996	7395947.672	5109649.864
148.705	0.000	0.000	0.0000	0.000	0.000
		148.705	65.8996	0.000	0.000
195.692	750.000	0.000	65.8996	7396075.549	5109725.763
64.070	32.054	32.054	5.4384	7396103.113	5109742.123
		64.050	68.6188	7396458.348	5109080.809
259.761	0.000	0.000	71.3380	7396131.973	5109756.072
88.672	0.000	0.000	0.0000	0.000	0.000
		88.672	71.3380	0.000	0.000
348.434	750.000	0.000	71.3380	7396211.810	5109794.659
116.041	58.136	58.136	9.8499	7396264.153	5109819.958
		115.925	76.2629	7396538.184	5109119.396
464.475	0.000	0.000	81.1878	7396319.769	5109836.889
244.365	0.000	0.000	0.0000	0.000	0.000
		244.365	81.1878	0.000	0.000
708.839	-750.000	0.000	81.1878	7396553.543	5109908.052
31.159	15.582	15.582	-2.6448	7396568.449	5109912.590
		31.157	79.8654	7396335.128	5110625.545
739.998	0.000	0.000	78.5430	7396583.154	5109917.743
625.056	0.000	0.000	0.0000	0.000	0.000
		625.056	78.5430	0.000	0.000
1365.054	0.000	0.000	78.5430	7397173.042	5110124.449
0.000					

ТАЧКЕ ЗА ОБЕЛЕЖАВАЊЕ ОСОВИНЕ ПО ПОПРЕЧНИМ ПРОФИЛИМА

Б.т	Y	X	Кота
1	7395904.3950	5109631.7650	123.0100
2	7395908.0063	5109633.0997	123.0756

Б.Т	Y	X	Кота
3	7395922.8077	5109638.5701	123.3242
4	7395927.8447	5109640.4317	123.3672
5	7395950.2457	5109651.3918	123.3440
6	7395971.7442	5109664.1517	123.2940
7	7395993.2426	5109676.9117	123.2439
8	7396014.7411	5109689.6717	123.1939
9	7396036.2395	5109702.4316	123.1514
10	7396057.738	5109715.1916	123.1931
11	7396079.2423	5109727.9408	123.3388
12	7396101.0199	5109740.2158	123.5758
13	7396123.1946	5109751.7582	123.8258
14	7396145.6759	5109762.6949	124.0758
15	7396168.1846	5109773.5740	124.3258
16	7396190.6934	5109784.4532	124.5319
17	7396213.2022	5109795.3305	124.5425
18	7396235.9097	5109805.7858	124.4308
19	7396258.9530	5109815.4784	124.3182
20	7396282.3066	5109824.3977	124.2183
21	7396305.9444	5109832.5337	124.2091
22	7396329.8191	5109839.9479	124.2825
23	7396353.7355	5109847.2284	124.3625
24	7396377.6519	5109854.5088	124.4425
25	7396401.5683	5109861.7893	124.5225
26	7396425.4847	5109869.0698	124.6025
27	7396449.4011	5109876.3503	124.6825
28	7396473.3176	5109883.6307	124.7625
29	7396497.2340	5109890.9112	124.8425
30	7396521.1504	5109898.1917	124.9225
31	7396545.0668	5109905.4722	125.0025
32	7396568.9313	5109912.9184	125.0825
33	7396592.5743	5109921.0439	125.1625
34	7396616.1677	5109929.3115	125.2436
35	7396639.7611	5109937.5790	125.5788
36	7396663.3545	5109945.8465	126.3603
37	7396686.9479	5109954.1140	127.5429
38	7396710.5413	5109962.3815	128.7928
39	7396734.1347	5109970.6491	130.0427
40	7396757.7281	5109978.9166	131.2926
41	7396781.3215	5109987.1841	132.5426
42	7396797.9123	5109992.9978	133.4215
43	7396819.8070	5110000.6701	134.5566
44	7396852.1016	5110011.9866	135.2658
45	7396875.6950	5110020.2542	134.8586
46	7396899.2884	5110028.5217	133.7391
47	7396925.4110	5110037.6755	132.3543
48	7396946.4752	5110045.0567	131.2377
49	7396970.0686	5110053.3242	129.9870
50	7396993.6620	5110061.5918	128.7362
51	7397017.2554	5110069.8593	127.4855
52	7397040.8488	5110078.1268	126.2348
53	7397064.4422	5110086.3943	124.9840
54	7397088.0356	5110094.6618	123.8248
55	7397111.6289	5110102.9293	123.1431
56	7397135.2223	5110111.1969	122.9548
57	7397154.3877	5110117.9127	122.8985
58	7397169.1100	5110123.0717	122.9036
59	7397173.0416	5110124.4494	122.9922

2/3-1.38-1.6.2. ПРОЦЕНА ИНВЕСТИЦИОНЕ ВРЕДНОСТИ**2/3-1.38 - Денивелација локалног пута – надвожњак на км 179+395.87 пруге**

ПРОЦЕНА ИНВЕСТИЦИОНЕ ВРЕДНОСТИ		
1.1	ПРЕДХОДНИ РАДОВИ	2.960.905.31
1.2	ДОЊИ СТРОЈ-ЗЕМЉАНИ РАДОВИ	35,813,165.49
1.3	ГОРЊИ СТРОЈ - КОЛОВОЗНА КОНСТРУКЦИЈА	29,623,068.40
1.4	ОДВОДЊАВАЊЕ	1,343,790.00
		69,740,929.20

ПРИКЉУЧАК

ПРОЦЕНА ИНВЕСТИЦИОНЕ ВРЕДНОСТИ		
Укупно:		2,130,000.00

Београд, мај 2020.




Иван Шеваљевић, дип.инж. грађ.

2/3-1.38-1.7. ГРАФИЧКА ДОКУМЕНТАЦИЈА



03		
02		
01		
Број/Number	Датум / Date	Опис / Description
Ревизиони блок: / Revision block:		
 SAOBRAĆAJNI INSTITUT CIP САОБРАЋАЈНИ ИНСТИТУТ ЦИП, д.о.о. INSTITUTE OF TRANSPORTATION CIP Ltd Немањина 6; 11000 Београд; Србија Тел: 011/3618-134; Факс: 011/3618-324; web site: www.sicip.co.rs		
Организациона јединица: САОБРАЋАЈНИЦЕ / Organization unit: DEPARTMENT OF ROADS AND RAILWAYS		
Одговорни пројектант за денивелације путева: Responsible designer for road grade separation:		Инвеститор пројекта: / Investor: "ИНФРАСТРУКТУРА ЖЕЛЕЗНИЦЕ СРБИЈЕ" А.Д. /" INFRASTRUCTURE RAILWAYS OF SERBIA " JSC Немањина 6/IV, Београд / Nemanjina Street 6/IV, Belgrade
лиценца број: / license No.: 315 G865 08 Иван Шеваљевић, дипл.инж.грађ.		Наручилац пројекта: / Employer: Ministarstvo građevinarstva, saobraćaja i infrastrukture Немањина 22 - 26; 11000 Београд; Србија web site: www.mgsi.gov.rs Ministry of Construction, Transport and Infrastructure Nemanjina 22-26 Street; 11000 Belgrade; Serbia web site: www.mgsi.gov.rs
Сарадници: / Associates: Маријана Сјеклоћа, дипл.инж.грађ. Софија Остојић, дипл.инж.грађ.		Објекат: / Structure: МОДЕРНИЗАЦИЈА ЖЕЛЕЗНИЧКЕ ПРУГЕ БЕОГРАД - СУБОТИЦА - ДРЖАВНА ГРАНИЦА (КЕЛЕБИЈА) ДЕОНИЦА НОВИ САД - СУБОТИЦА - ДРЖАВНА ГРАНИЦА (КЕЛЕБИЈА) MODERNIZATION OF BELGRADE - SUBOTICA - STATE BORDER (KELEBIA) RAILWAY LINE SECTION: NOVI SAD - SUBOTICA - STATE BORDER (KELEBIA) Део пројекта: / Part of Design: ДЕНИВЕЛИСАНИ УКРШТАЈИ И ДЕВИЈАЦИЈЕ ПОСТОЈЕЋИХ ПУТЕВА - ГРАЂЕВИНСКИ ПРОЈЕКАТ Denivelation of the local road - overpass to km 179+395.87 пруге
Унутрашња контрола: / Internal control: Невенка Ђокић, дипл.инж.грађ.		DENIVELLED CROSSINGS AND DEVIATION OF EXISTING ROADS - CONSTRUCTION DESIGN Denivelation of the local road - overpass to km 179+395.87 of the railway
Главни пројектант: / Chief designer: Милан Јелкић, дипл.грађ.инж.		Цртеж: / Drawing: КАТАСТАРСКО ТОПОГРАФСКИ ПЛАН TOPOGRAPHIC PLAN
Руководилац организационе јединице: Manager of organization unit: мр Новица Стевановић, дипл.грађ.инж.		Фаза пројекта: Design phase: ИДП / PD
		датум: / date: Цртеж бр. / Drawing No.: 05.2020. 2017-728-CAO- 2/3-1.38-1.7-Ц01
		Размера: Scale: 1:2000

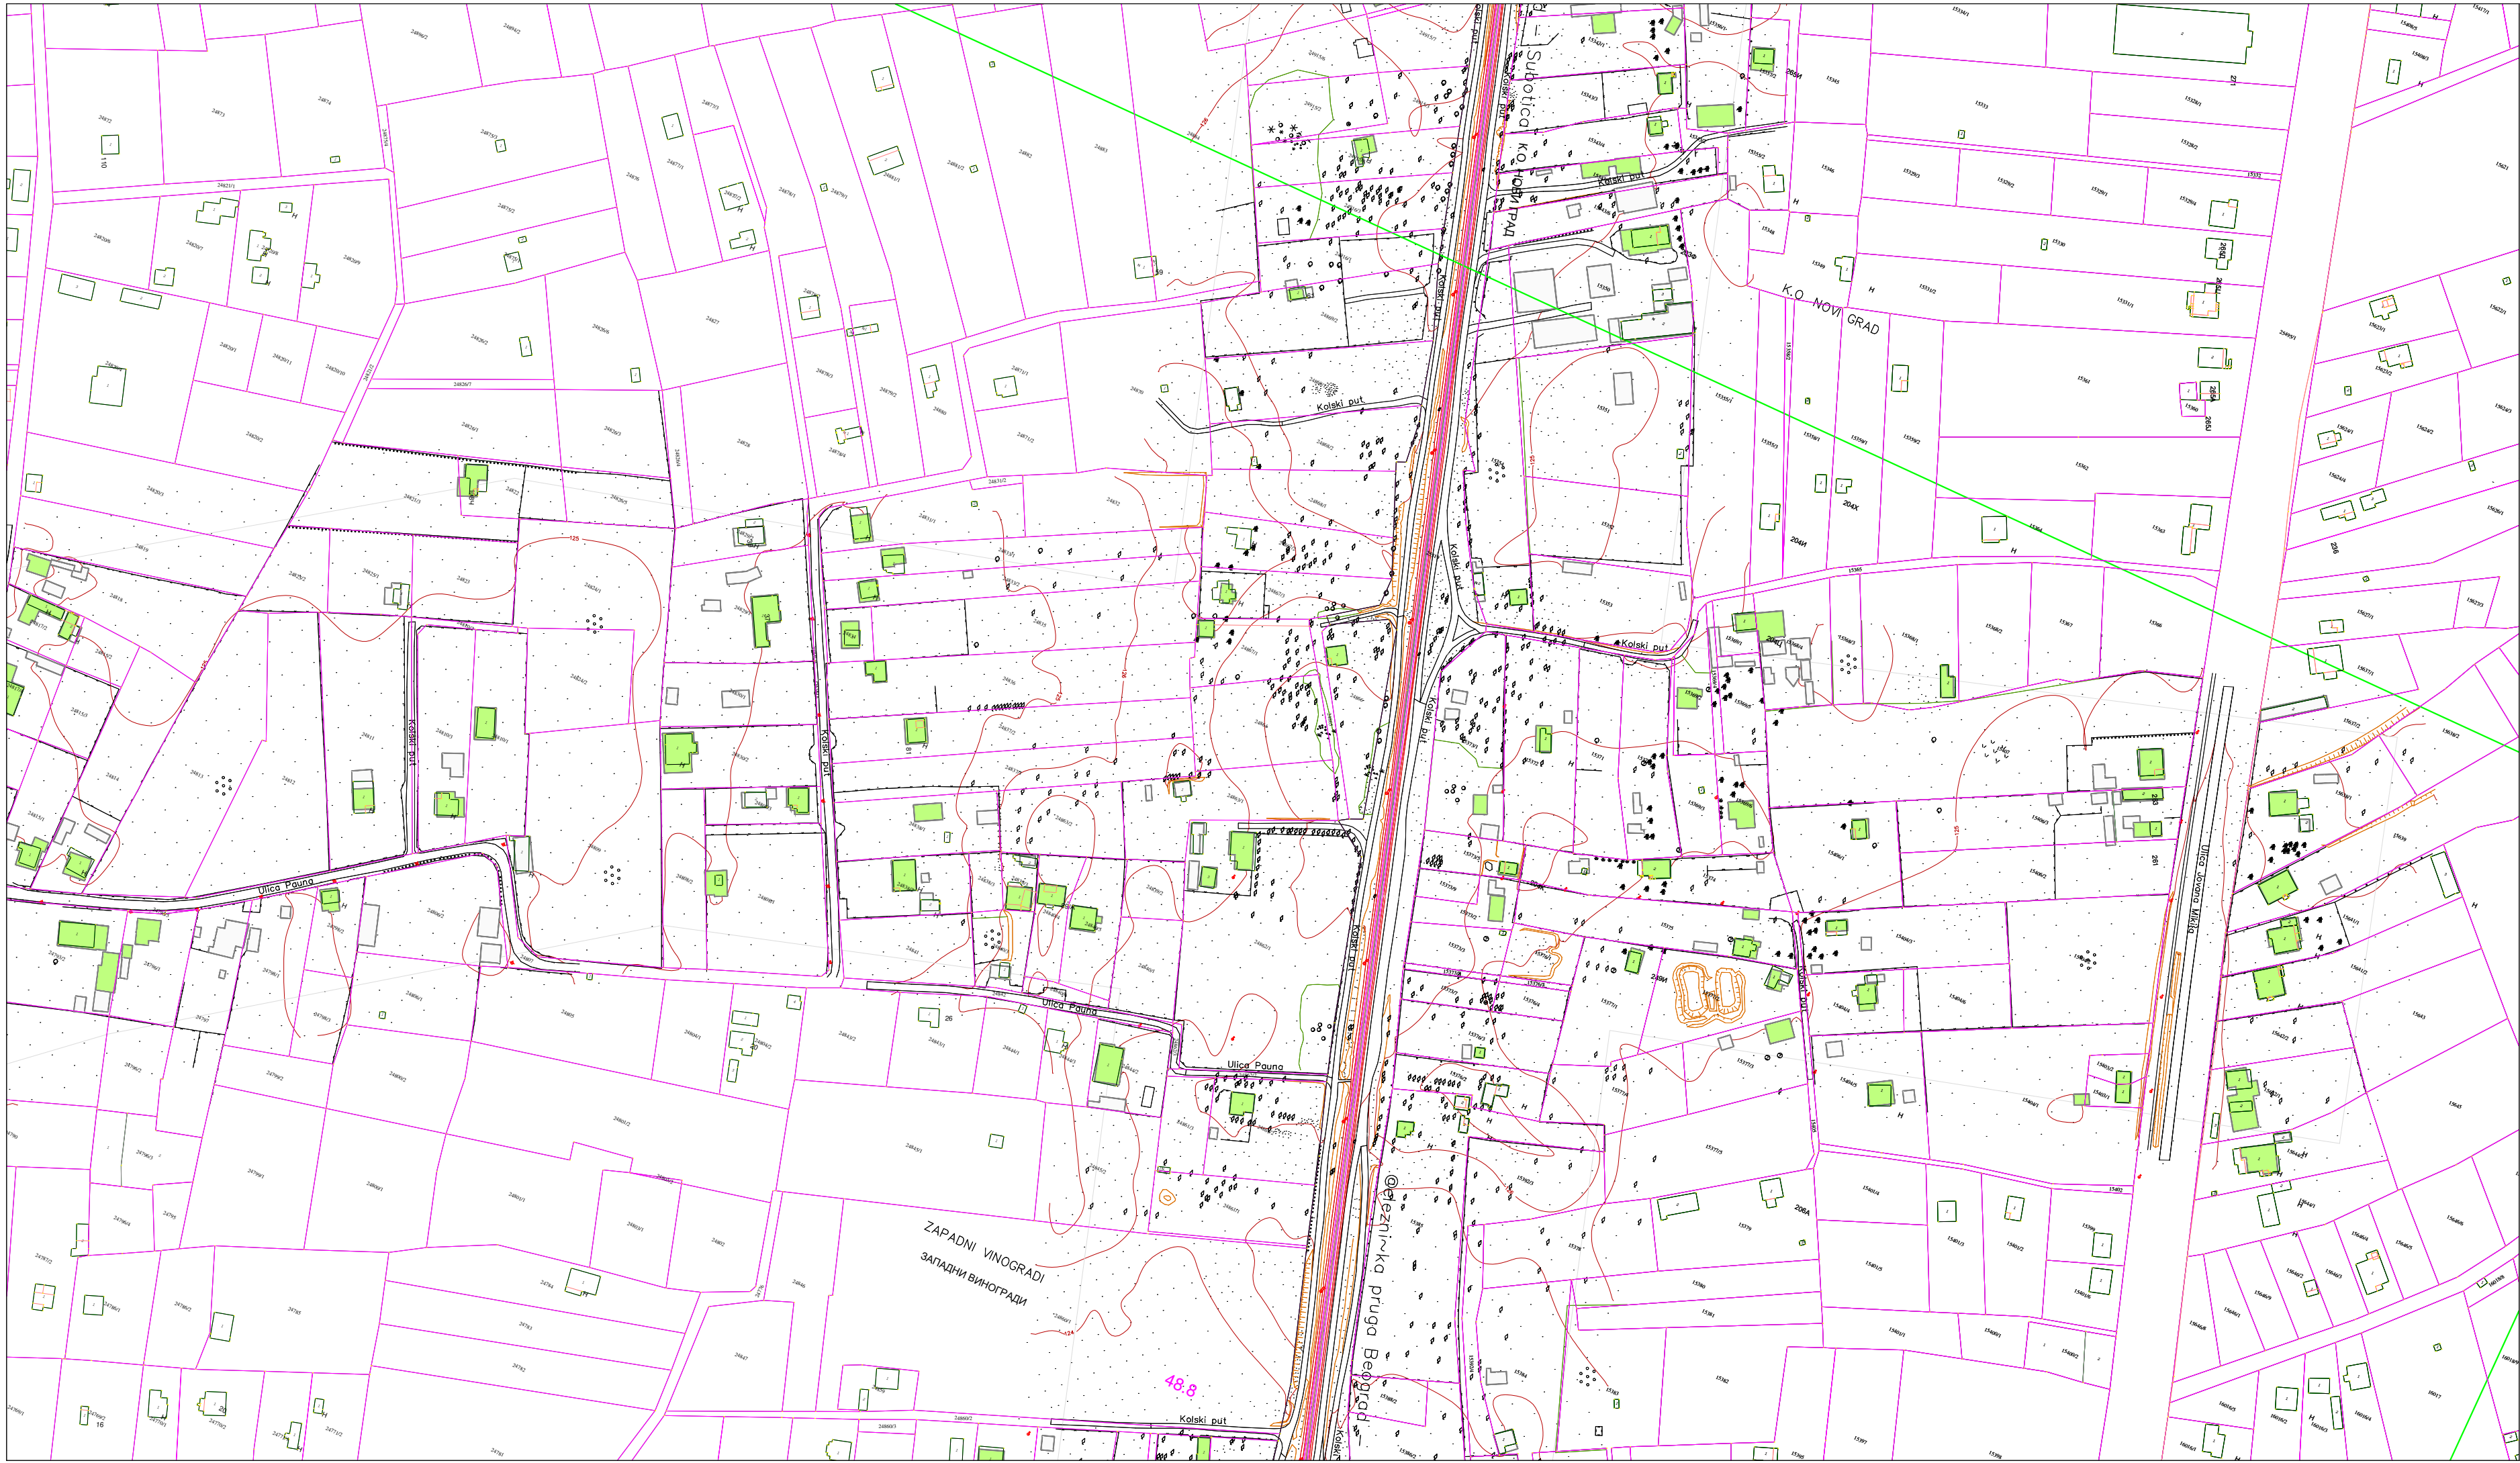


03		
02		
01		
Број/Number	Датум / Date	Опис / Description
Ревизиони блок: / Revision block:		
 SAOBRAĆAJNI INSTITUT CIP САОБРАЋАЈНИ ИНСТИТУТ ЦИП, д.о.о. INSTITUTE OF TRANSPORTATION CIP Ltd Немањина 6; 11000 Београд; Србија Тел: 011/3618-134; Факс: 011/3618-324; web site: www.sicip.co.rs		
Организациона јединица: САОБРАЋАЈНИЦЕ / Organization unit: DEPARTMENT OF ROADS AND RAILWAYS		
Одговорни пројектант за денивелације путева: Responsible designer for road grade separation:		Инвеститор пројекта: / Investor: "ИНФРАСТРУКТУРА ЖЕЛЕЗНИЦЕ СРБИЈЕ" А.Д. // "INFRASTRUCTURE RAILWAYS OF SERBIA" JSC Немањина 6/IV, Београд / Nemanjina Street 6/IV, Belgrade
лиценца број: / license No.: 315 G865 08 Иван Шеваљевић, дипл.инж.грађ.		Наручилац пројекта: / Employer:  Ministarstvo građevinarstva, saobraćaja i infrastrukture Немањина 22-26; 11000 Београд; Србија web site: www.mgsi.gov.rs Ministry of Construction, Transport and Infrastructure Nemanjina 22-26 Street; 11000 Belgrade; Serbia web site: www.mgsi.gov.rs
Сарадници: / Associates: Маријана Сјеклоћа, дипл.инж.грађ. Софија Остојић, дипл.инж.грађ.		Објекат: / Structure: МОДЕРНИЗАЦИЈА ЖЕЛЕЗНИЧКЕ ПРУГЕ БЕОГРАД - СУБОТИЦА - ДРЖАВНА ГРАНИЦА (КЕЛЕБИЈА) ДЕОНИЦА НОВИ САД - СУБОТИЦА - ДРЖАВНА ГРАНИЦА (КЕЛЕБИЈА) MODERNIZATION OF BELGRADE - SUBOTICA - STATE BORDER (KELEBIA) RAILWAY LINE SECTION: NOVI SAD - SUBOTICA - STATE BORDER (KELEBIA) Део пројекта: / Part of Design: ДЕНИВЕЛИСАНИ УКРШТАЈИ И ДЕВИЈАЦИЈЕ ПОСТОЈЕЋИХ ПУТЕВА - ГРАЂЕВИНСКИ ПРОЈЕКАТ Денивелација локалног пута - надвожњак на км 179+395.87 пруге
Унутрашња контрола: / Internal control: Невенка Ђокић, дипл.инж.грађ.		ДЕНИВЕЛИСАНИ УКРШТАЈИ И ДЕВИЈАЦИЈЕ ПОСТОЈЕЋИХ ПУТЕВА - КОНСТРУКЦИЈА Denivelation of the local road - overpass to km 179+395.87 of the railway
Главни пројектант: / Chief designer: Милан Јелкић, дипл.грађ.инж.		Цртеж: / Drawing: КАТАСТАРСКО ТОПОГРАФСКИ ПЛАН TOPOGRAPHIC PLAN
Руководилац организационе јединице: Manager of organization unit: мр Новица Стевановић, дипл.грађ.инж.		Фаза пројекта: Design phase: ИДП / PD
		датуи: / date: 05.2020. Цртеж бр. / Drawing No.: 2017-728-CAO- 2/3-1.38-1.7-Ц02
		Размера: Scale: 1:2000



03		
02		
01		
Број/Number	Датум / Date	Опис / Description
Ревизиони блок: / Revision block:		
 SAOBRAĆAJNI INSTITUT CIP САОБРАЋАЈНИ ИНСТИТУТ ЦИП, д.о.о. INSTITUTE OF TRANSPORTATION CIP Ltd Немањина 6; 11000 Београд; Србија Тел: 011/3618-134; Факс: 011/3618-324; web site: www.sicip.co.rs		
Организациона јединица: САОБРАЋАЈНИЦЕ / Organization unit: DEPARTMENT OF ROADS AND RAILWAYS		
Одговорни пројектант за денивелације путева: Responsible designer for road grade separation:	Инвеститор пројекта: / Investor: "ИНФРАСТРУКТУРА ЖЕЛЕЗНИЦЕ СРБИЈЕ" А.Д. /* INFRASTRUCTURE RAILWAYS OF SERBIA " JSC Немањина 6/IV, Београд / Nemanjina Street 6/IV, Belgrade	
лиценца број: / license No.: 315 G865 08 Иван Шеваљевић, дипл.инж.грађ.	Наручилац пројекта: / Employer:  Ministarstvo građevinarstva, saobraćaja i infrastrukture Немањина 22 - 26; 11000 Београд; Србија web site: www.mgsi.gov.rs Ministry of Construction, Transport and Infrastructure Nemanjina 22-26 Street; 11000 Belgrade; Serbia web site: www.mgsi.gov.rs	
Сарадници: / Associates: Маријана Сјеклоћа, дипл.инж.грађ. Софија Остојић, дипл.инж.грађ.	Објекат: / Structure: МОДЕРНИЗАЦИЈА ЖЕЛЕЗНИЧКЕ ПРУГЕ БЕОГРАД - СУБОТИЦА - ДРЖАВНА ГРАНИЦА (КЕЛЕБИЈА) ДЕОНИЦА НОВИ САД - СУБОТИЦА - ДРЖАВНА ГРАНИЦА (КЕЛЕБИЈА) MODERNIZATION OF BELGRADE - SUBOTICA - STATE BORDER (KELEBIA) RAILWAY LINE SECTION: NOVI SAD - SUBOTICA - STATE BORDER (KELEBIA) Део пројекта: / Part of Design: ДЕНИВЕЛИСАНИ УКРШТАЈИ И ДЕВИЈАЦИЈЕ ПОСТОЈЕЋИХ ПУТЕВА - ГРАЂЕВИНСКИ ПРОЈЕКАТ Денивелација локалног пута - надвожњак на км 179+395.87 пруге DENIVELLED CROSSINGS AND DEVIATION OF EXISTING ROADS - CONSTRUCTION DESIGN Denivelation of the local road - overpass to km 179+395.87 of the railway	
Унутрашња контрола: / Internal control: Невенка Ђокић, дипл.инж.грађ.	Цртеж: / Drawing: ПРЕГЛЕДНИ СИТУАЦИОНИ ПЛАН SUMMARY SITUATION PLAN	
Главни пројектант: / Chief designer: Милан Јелкић, дипл.грађ.инж.	Размера: Scale: 1:2000	
Руководилац организационе јединице: Manager of organization unit: мр Новица Стевановић, дипл.грађ.инж.	Фаза пројекта: Design phase: ИДП / PD	датум: / date: Цртеж бр. / Drawing No.: 05.2020. 2017-728-CAO- 2/3-1.38-1.7-Ц03



03		
02		
01		
Број/Number	Датум / Date	Опис / Description
Ревизиони блок: / Revision block:		
 SAOBRAĆAJNI INSTITUT CIP САОБРАЋАЈНИ ИНСТИТУТ ЦИП, д.о.о. INSTITUTE OF TRANSPORTATION CIP ltd Немањина 6; 11000 Београд; Србија Тел: 011/3618-134; Факс: 011/3618-324; web site: www.sicip.co.rs		
Организациона јединица:САОБРАЋАЈНИЦЕ/Organization unit:DEPARTMENT OF ROADS AND RAILWAYS		
Одговорни пројектант за денивелације путева: Responsible designer for road grade separation:	Инвеститор пројекта: / Investor: " ИНФРАСТРУКТУРА ЖЕЛЕЗНИЦЕ СРБИЈЕ " А.Д. / " INFRASTRUCTURE RAILWAYS OF SERBIA " JSC Немањина 6/IV, Београд / Nemanjina Street 6/IV, Belgrade	
лиценца број: / license No.: 315 G865 08 Иван Шеваљевић, дипл.инж.грађ.	Наручилац пројекта: / Employer:  Ministarstvo građevinarstva, saobraćaja i Infrastrukture Немањина 22 - 26; 11000 Београд; Србија web site: www.mgsi.gov.rs Ministry of Construction, Transport and Infrastructure Nemanjina 22-26 Street; 11000 Belgrade; Serbia web site: www.mgsi.gov.rs	
Сарадници: / Associates: Маријана Сјеклоћа, дипл.инж.грађ. Софија Остојић, дипл.инж.грађ.	Објекат: /Structure: МОДЕРНИЗАЦИЈА ЖЕЛЕЗНИЧКЕ ПРУГЕ БЕОГРАД - СУБОТИЦА - ДРЖАВНА ГРАНИЦА (КЕЛЕБИЈА) ДЕОНИЦА НОВИ САД - СУБОТИЦА - ДРЖАВНА ГРАНИЦА (КЕЛЕБИЈА) MODERNIZATION OF BELGRADE - SUBOTICA - STATE BORDER (KELEBIA) RAILWAY LINE SECTION: NOVI SAD - SUBOTICA - STATE BORDER (KELEBIA) Део пројекта: / Part of Design: ДЕНИВЕЛИСАНИ УКРУШТАЈИ И ДЕВИЈАЦИЈЕ ПОСТОЈЕЋИХ ПУТЕВА - ГРАЂЕВИНСКИ ПРОЈЕКАТ Denivelisani ukrustaji i devijacije postojećih puteva - građevinski projekat Денивелација локалног пута - надвожњак на км 179+395.87 пруге DENIVELIED CROSSINGS AND DEVIATION OF EXISTING ROADS - CONSTRUCTION DESIGN Denivelation of the local road - overpass to km 179+395.87 of the railway	
Унутрашња контрола: / Internal control: Невенка Ђокић, дипл.инж.грађ.	Цртеж: / Drawing: ПРЕГЛЕДНИ СИТУАЦИОНИ ПЛАН SUMMARY SITUATION PLAN	
Главни пројектант: / Chief designer: Милан Јелкић, дипл.грађ.инж.	Размера: Scale: 1:2000	
Руководилац организационе јединице: Manager of organization unit: мр Новица Стевановић, дипл.грађ.инж.	Фаза пројекта: Design phase: ИДП / PD	датум:/date: Цртеж бр./Drawing No.: 05.2020. 2017-728-CAO- 2/3-1.38-1.7-Ц04

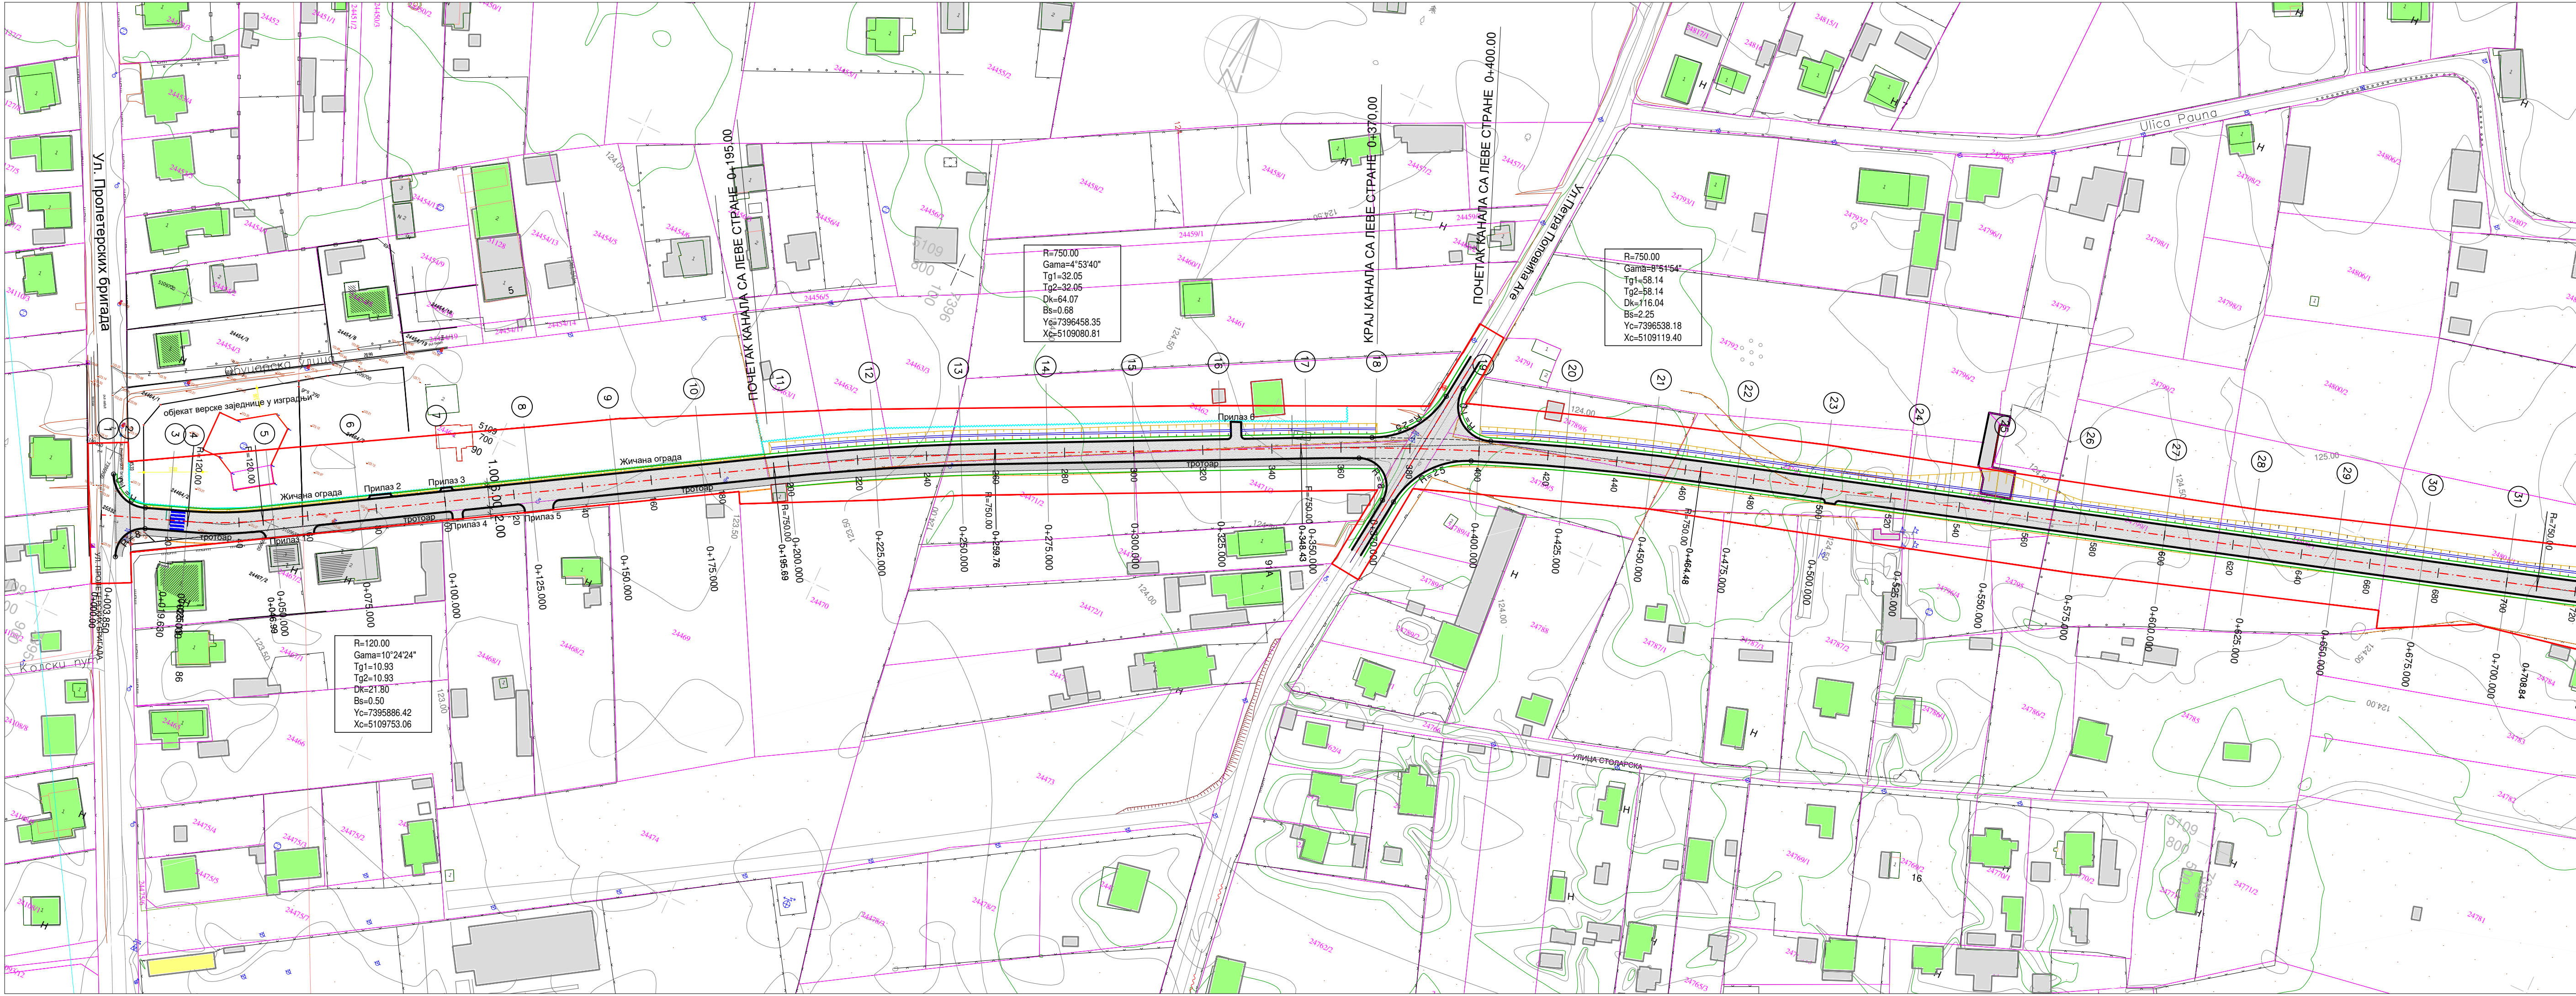

ЛЕГЕНДА

- осовина саобраћајнице
- ивице
- канал за одводњавање
- граница плана ПППН Суботице
- предлог промене граница ПППН
- банкина
- жичана ограда
- саобраћајна површина
- пешачка стаза

Тачке за обележавање тангентног полигона		
Број	Y	X
T1	7395904.395	5109631.765
T2	7395938.274	5109644.286
T3	7396103.113	5109742.123
T4	7396264.153	5109819.958
T5	7396568.449	5109912.590
T6	7397173.042	5110124.449

03

02

01

Број/NumberДатум / DateОпис / Description

Ревизиони блок: / Revision block:

САОБРАЋАЈНИ ИНСТИТУТ ЦИП, д.о.о.
INSTITUTE OF TRANSPORTATION CIP Ltd
Немањина 6; 11000 Београд; Србија
Тел: 011/3618-134; Факс: 011/3618-324; web site: www.sicip.co.rs

Организациона јединица: САОБРАЋАЈНИЦЕ / Organization unit: DEPARTMENT OF ROADS AND RAILWAYS


Одговорни пројектант за денивелацију путева:
Responsible designer for road grade separation:

лиценца број: / license No.: 315 G865 08
Иван Шеваљевић, дипл.инж.грађ.
Сарадници: / Associates:
Маријана Сјеклоћа, дипл.инж.грађ.
Софија Остојић, дипл.инж.грађ.


Унутрашња контрола: / Internal control:
Невенка Ђокић, дипл.инж.грађ.
Главни пројектант: / Chief designer:
Милан Јелкић, дипл.грађ.инж.
Руководилац организационе јединице:
Design phase:
мр Новица Стевановић, дипл.грађ.инж.

Инвеститор пројекта: / Investor:
"ИНФРАСТРУКТУРА ЖЕЛЕЗНИЦЕ СРБИЈЕ" А.Д.
"INFRASTRUCTURE RAILWAYS OF SERBIA" JSC
Немањина 22-26, 11000 Београд, Србија
web site: www.mgsi.gov.rs
Министарство грађевинарства, саобраћаја и инфраструктуре
Ministry of Construction, Transport and Infrastructure
Nemanjina 22-26 Street, 11000 Belgrade, Serbia
web site: www.mgsi.gov.rs
Објекат: / Structure:
МОДЕРНИЗАЦИЈА ЖЕЛЕЗНИЧКЕ ПРУГЕ
БЕОГРАД - СУБОТИЦА - ДРЖАВНА ГРАНИЦА (КЕЛЕБИЈА)
MODERNIZATION OF
BELGRADE - SUBOTICA - STATE BORDER (KELEBIA) RAILWAY LINE
SECTION - NOVI SAD - SUBOTICA - STATE BORDER (KELEBIA)
Део пројекта: / Part of Design:
ДЕНИВЕЛАСИЈА УЧЕСТАКА И ДЕВИЈАЦИЈЕ ПОСТОЈЕЋИХ ПУТЕВА - ГРАЂЕВИНСКИ ПРОЈЕКАТ
DENIVELATION OF EXISTING ROADS - CONSTRUCTION DESIGN
Денивелација постојећег пута - надвожњак на км 179+395.87 пруге
DENIVELATION OF EXISTING ROADS - CONSTRUCTION DESIGN
Derivation of the local road - overpass to km 179+395.87 of the railway
Цртеж: / Drawing:
СИТУАЦИОНИ ПЛАН
LAYOUT
Размера:
Scale:
1:1000
Фаза пројекта:
datum/date: Цртеж бр./Drawing No.:
ИДП / PD 05.2020. 2017-728-CAO- 2/3-1.38-1.7-Ц05


ЛОКАЛНИ ПУТ
НА ВИСОКОМ НАСИПУ НА ПРИЛАЗИМА НАДВОЖЊАКУ

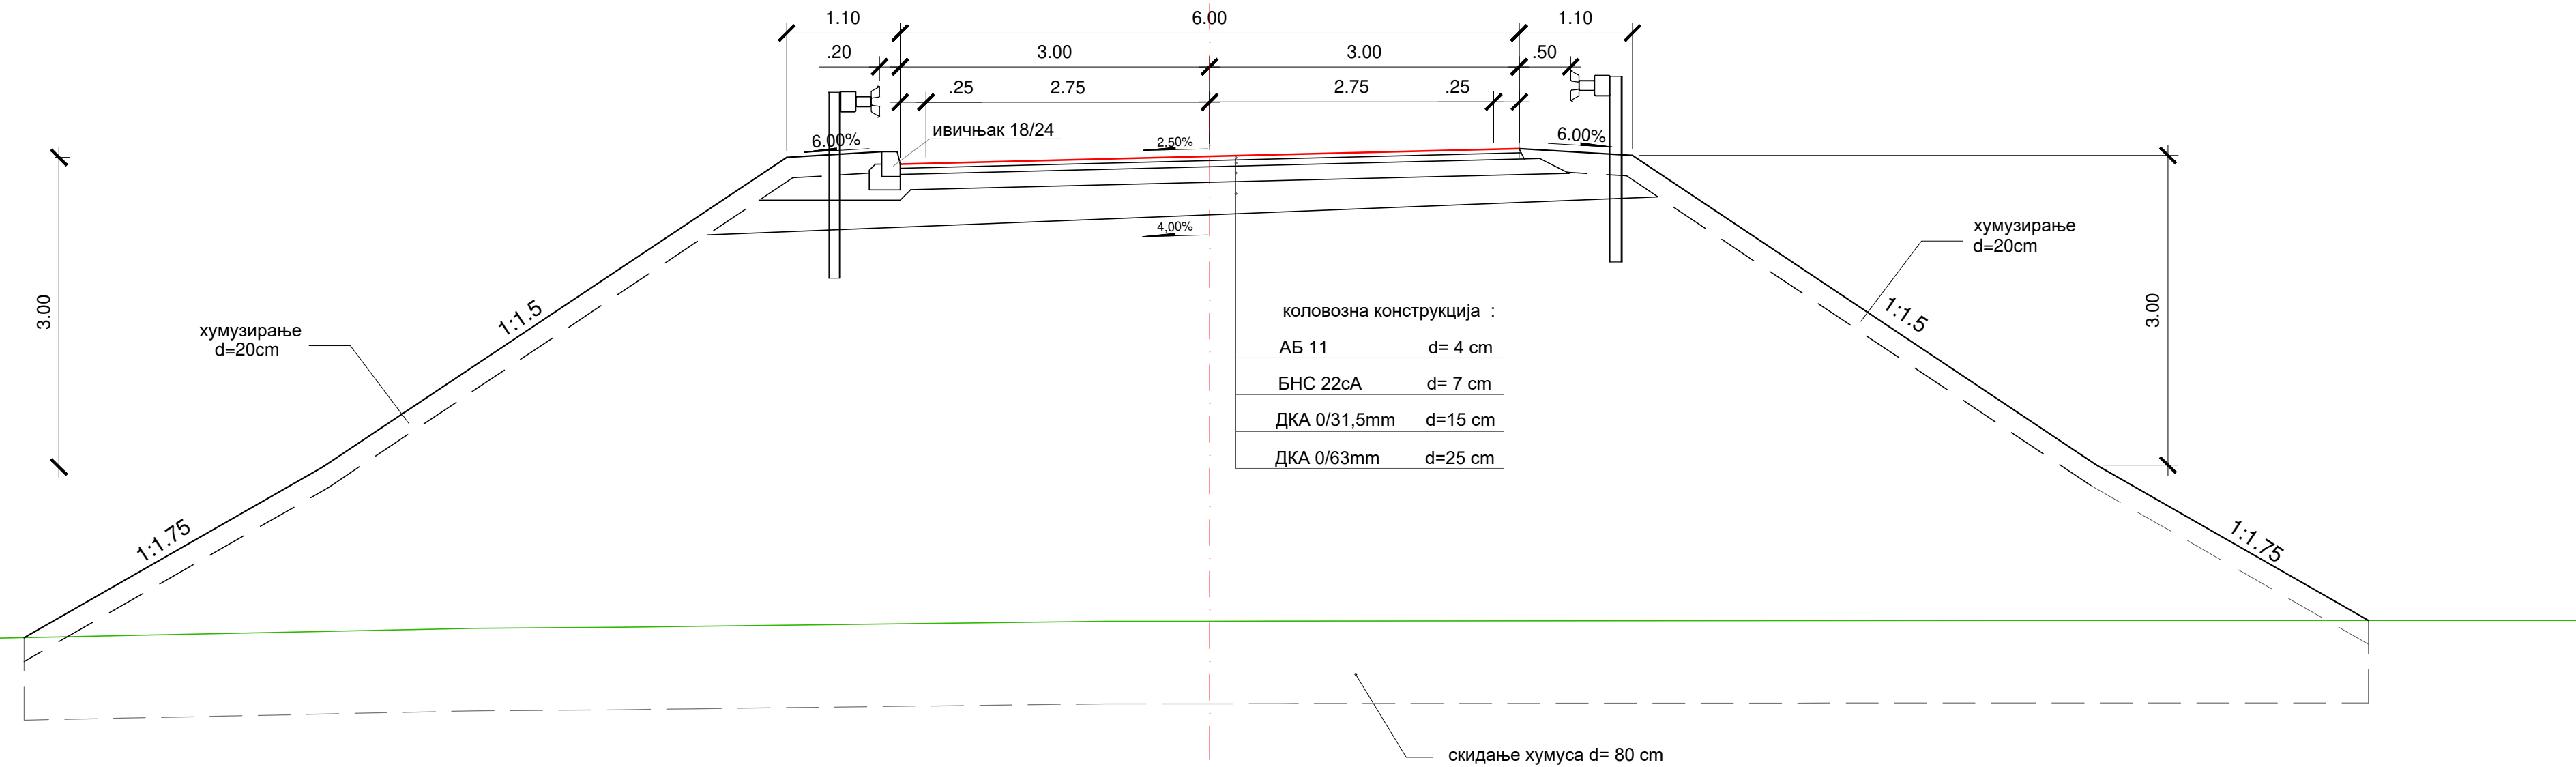


УЛИЦА ПЕТРА ПОПОВИЋА АГЕ

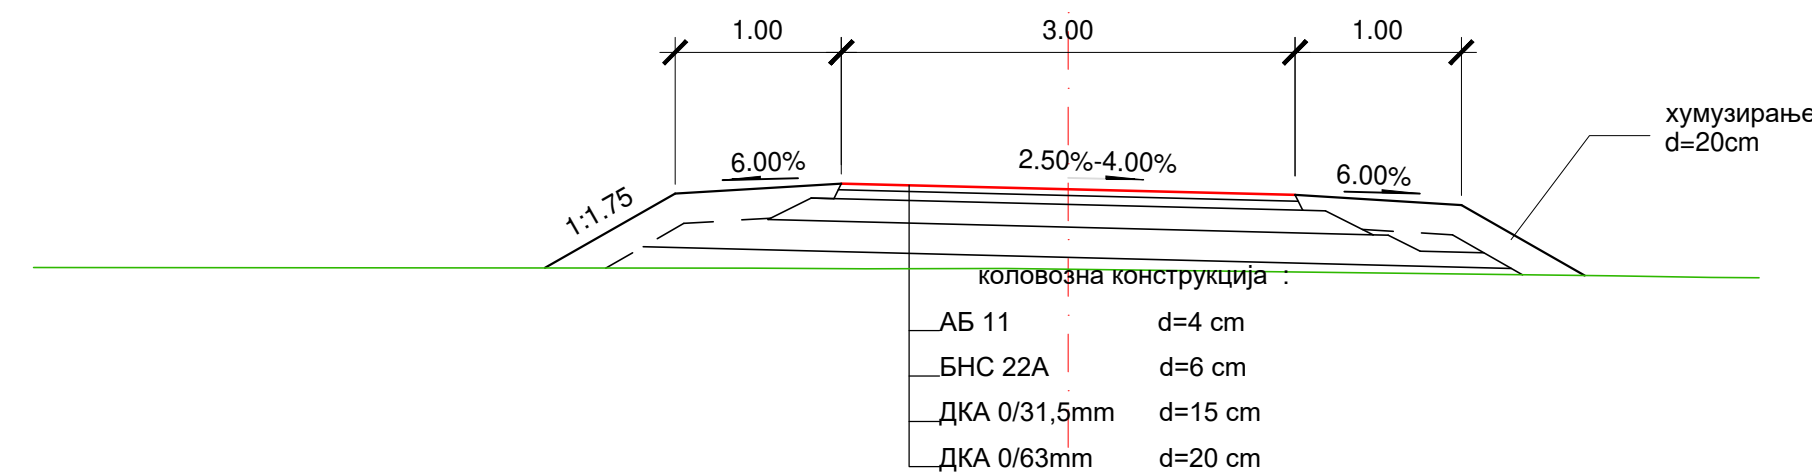

ЛОКАЛНИ ПУТ НА НИСКОМ НАСИПУ НА ПРИЛАЗИМА НАДВОЖЊАКУ

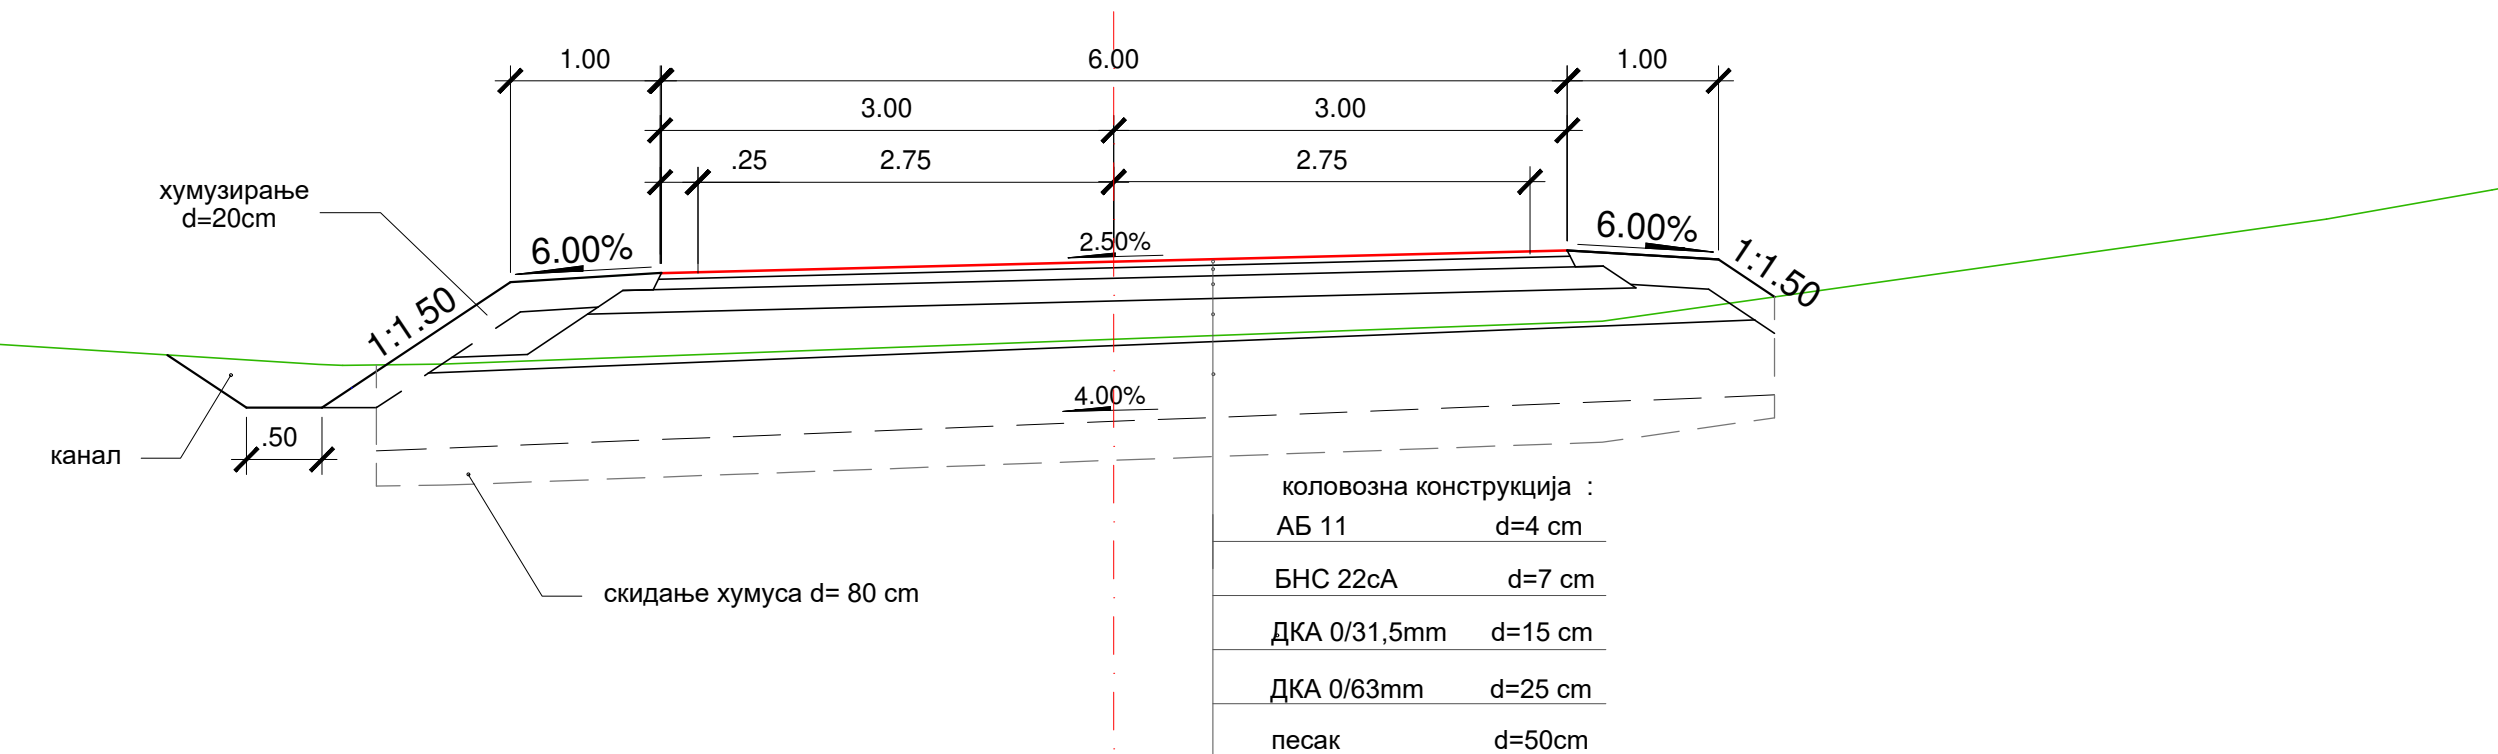


ЛОКАЛНИ ПУТ
СА ПЕШАЧКОМ СТАЗОМ СА ЈЕДНЕ СТРАНЕ

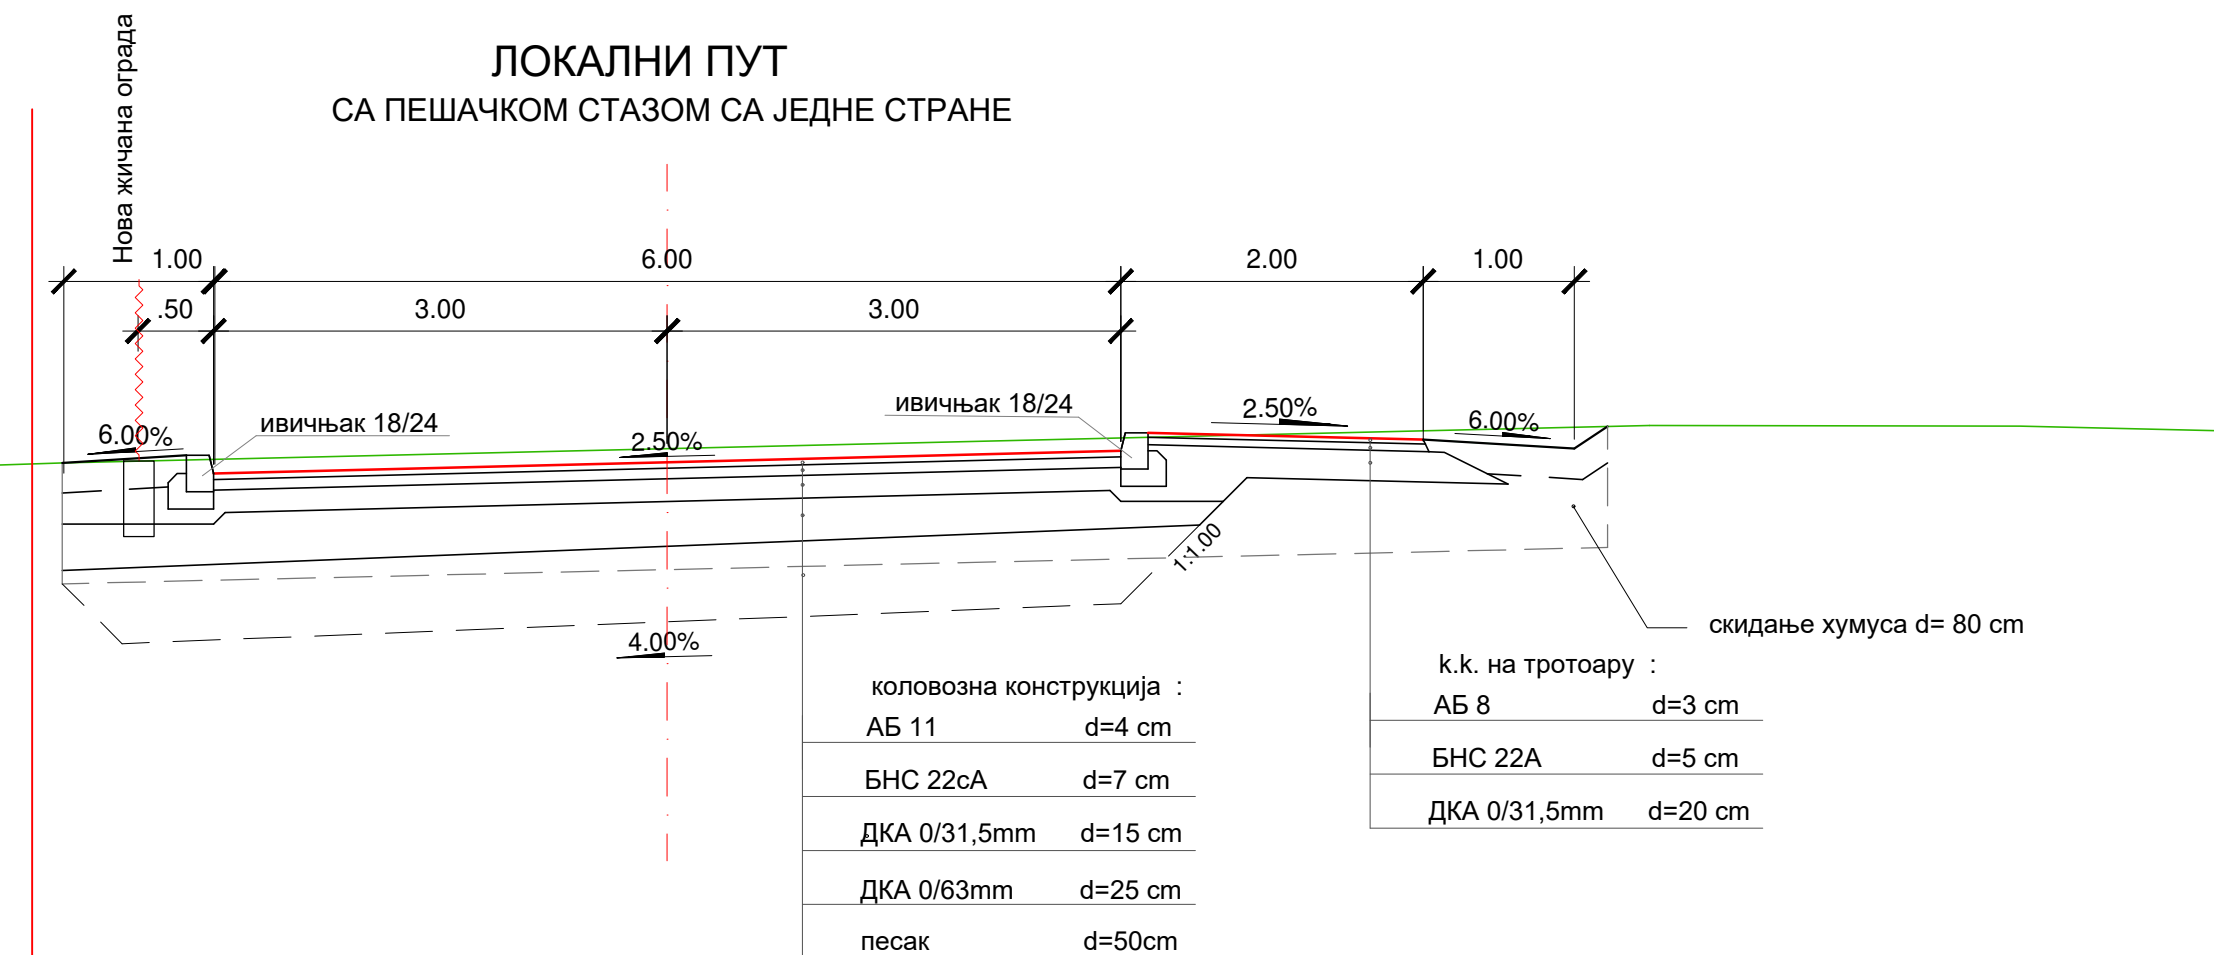

предлог промене ГРАНИЦА П.П.П.НАМЕНЕ

03			
02			
01			
Број/Number Датум / Date		Опис / Description	
Ревизиони блок: / Revision block:			
		САОБРАЋАЈНИ ИНСТИТУТ ЦИП, д.о.о. INSTITUTE OF TRANSPORTATION CIP ltd Немањина 6; 11000 Београд, Србија Тел: 011/3618-134; Факс: 011/3618-324; web site: www.scip.co.rs	
Организациона јединица: САОБРАЋАЈНИЦЕ/Organization unit: DEPARTMENT OF ROADS AND RAILWAYS			
Одговорни пројектант за денивелацију путева: Responsible designer for road grade separation:		Инвеститор пројекта: /Investor: "ИНФРАСТРУКТУРА ЖЕЛЕЗНИЦЕ СРЕЈИЕ" А.Д. "INFRASTRUCTURE RAILWAYS OF SERBIA" JSC Немањина 6/В, Београд / Nemanjina Street 6/v, Belgrade	
лиценца број:/ license No.: 315 G865 08 Иван Шеваљевић, дипл.инж.грађ. Сарадници: / Associates: Маријана Сјеклоћа, дипл.инж.грађ. Софија Остојић, дипл.инж.грађ.		Наручилац пројекта: / Employer:  Министарство грађевинарства, саобраћаја и инфраструктуре Немањина 22 - 26; 11000 Београд, Србија web site: www.mpsl.gov.rs Министарство Конструкције, Транспорт и Инфраструктура Немањина 22-26 Street; 11000 Belgrade; Serbia web site: www.mpsl.gov.rs	
Унутрашња контрола: / Internal control: Невенка Ђокић, дипл.инж.грађ.		Објекат: /Structure: МОДЕРНИЗАЦИЈА ЖЕЛЕЗНИЦЕ ПРГРЕ БЕОГРАД - СЕУБОЈИЦА - ДРЖАВНА ГРАНИЦА (КЕЛЕБИЈА) ДЕОНИЦА НОВИ САД - СЕУБОЈИЦА - ДРЖАВНА ГРАНИЦА (КЕЛЕБИЈА) MODERNIZATION OF BELGRADE - SUBOTICA - STATE BORDER (KELEBIA) RAILWAY LINE SECTION - NOVI SAD - SUBOTICA - STATE BORDER (KELEBIA) Део пројекта: / Part of Design: ДЕНИВЕЛАСИЈИ ПУТА И ДЕНИВЕЛАСИЈЕ ПОСТОЈЕЋИХ ПУТЕВА - ГРАЂЕВИНСКИ ПРОЈЕКТ ДЕНИВЕЛАСИЈА ПОКЛОНИК ПУТА - надземњак на км 179+395,87 пута	
Главни пројектант: / Chief designer: Милан Јелкић, дипл.грађ.инж.		Укретак: /Drawing: НОРМАЛНИ ПОПРЕЧНИ ПРОФИЛИ STANDARD CROSS SECTIONS	
Руководила организационе јединице: Manager of organization unit: Новац Стевановић, дипл.грађ.инж.		Фазе пројекта: /Project phases: Београд / Belgrade ИДП / PD датум: / date: 05.2020.	
		Цртеж бр./Drawing No.: 2017-728-CAO- 2/3-1.38-1.7-107	
		Цртеж бр./Drawing No.: 2017-728-CAO- 2/3-1.38-1.7-107	

 

03

02

01

Број/Number

Датум / Date

Опис / Description

Број/Number

Датум / Date

Опис / Description

03

02

01

САОБРАЋАЈНИ ИНСТИТУТ ЦИП, д.о.о.

INSTITUTE OF TRANSPORTATION СР Ђ

Немањина 6, 11000 Београд, Србија

Тел: 011/3618-134; Факс: 011/3618-324; web site: www.sicip.co.rs

Организациона јединица/SAOBRAĆAJNICE

Organization unit/DEPARTMENT OF ROADS AND RAILWAYS

Одговорни пројекат за димензионалне путеве

Responsible designer for road grade separation:

лиценца Број: / License No.: 315 G865 08

Иван Шеваљевић, дипл.инж.граф.

Сарадници: / Associates:

Маријана Сјекоћа, дипл.инж.граф.

Софија Остојић, дипл.инж.граф.

Организација/ORGANIZATION

Институт/INSTITUTE

Министарство грађевинарства, саобраћаја и инфраструктуре

Ministry of Construction, Transport and Infrastructure

Београд, Србија/BEGRAD, SERBIA

Немањина 6/Немањина 6, Београд, Србија

www.sicip.co.rs

Организација/ORGANIZATION

Институт/INSTITUTE

Министарство грађевинарства, саобраћаја и инфраструктуре

Ministry of Construction, Transport and Infrastructure

Београд, Србија/BEGRAD, SERBIA

Немањина 6/Немањина 6, Београд, Србија

www.sicip.co.rs

Унутрашња контрола: / Internal control:

Невенка Ђокић, дипл.инж.граф.

Главни пројектант: / Chief designer:

Милан Јелић, дипл.инж.инк.

Руководилац организационе јединице:

Мр Невенка Стевановић, дипл.инж.инк.

Цртеж: / Drawing:

УЗДУЖНИ ПРОФИЛ

Размера: / Scale:






1:100/1000

Фазе пројекта: / Drawing No.:







ИДП / IDP

05.2020.







2017-728-CAO-2/3-1.38-1.7-08

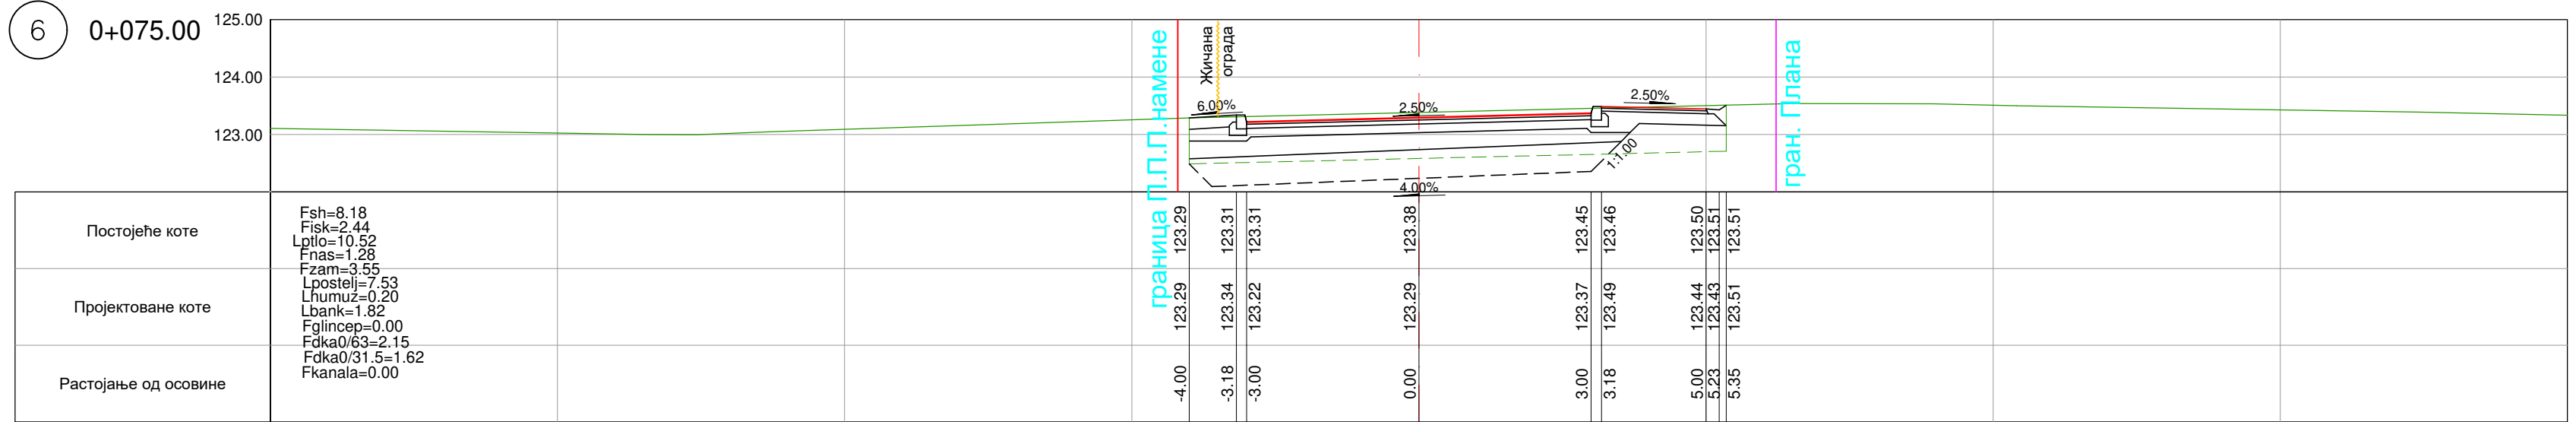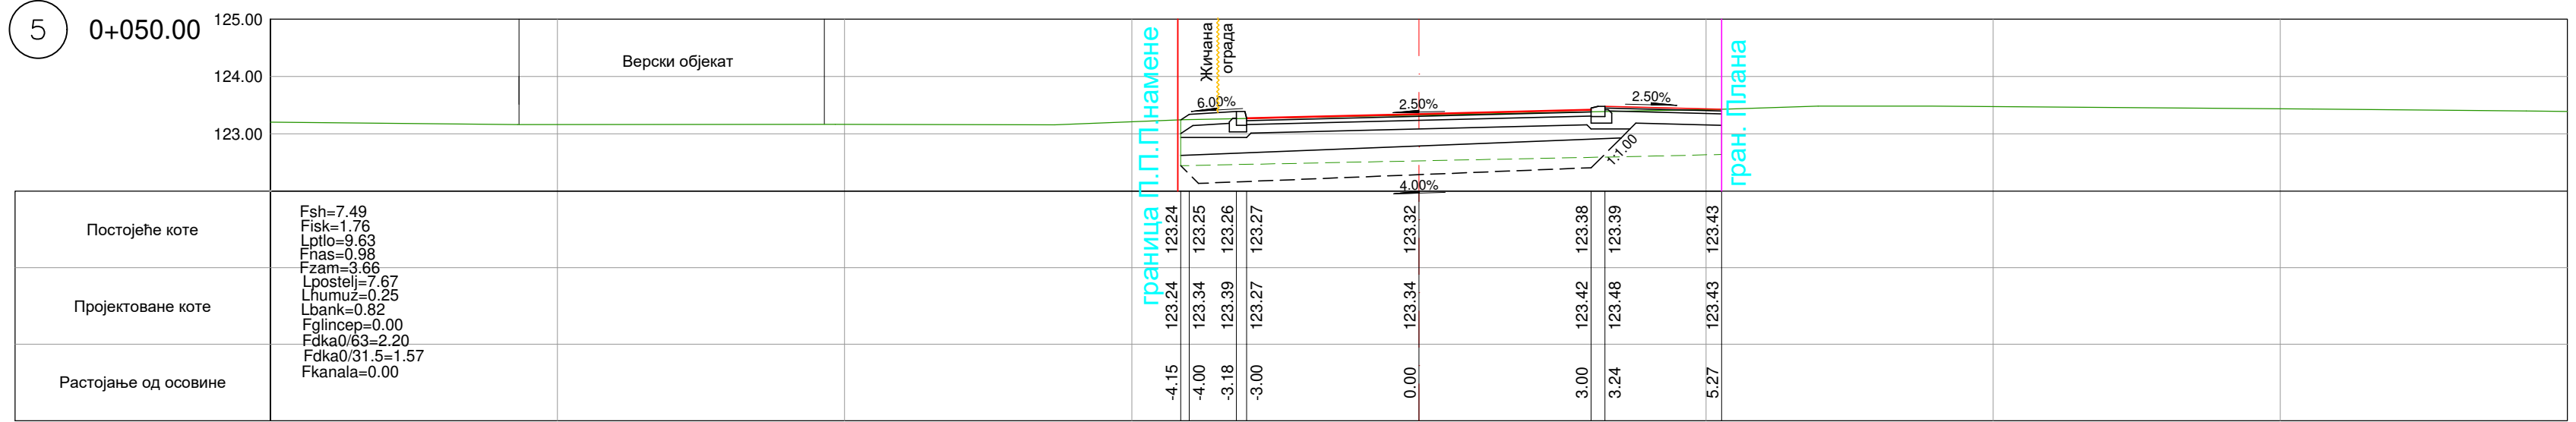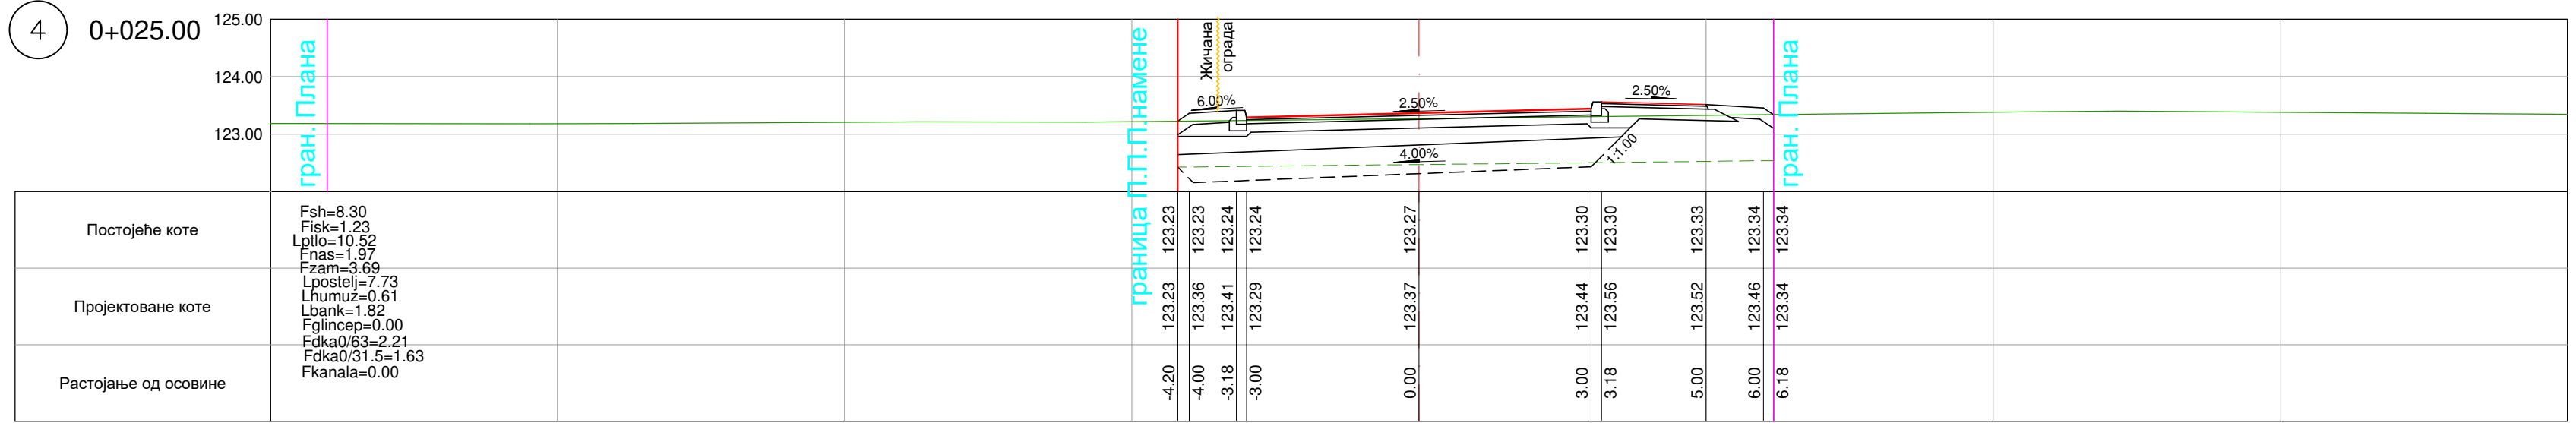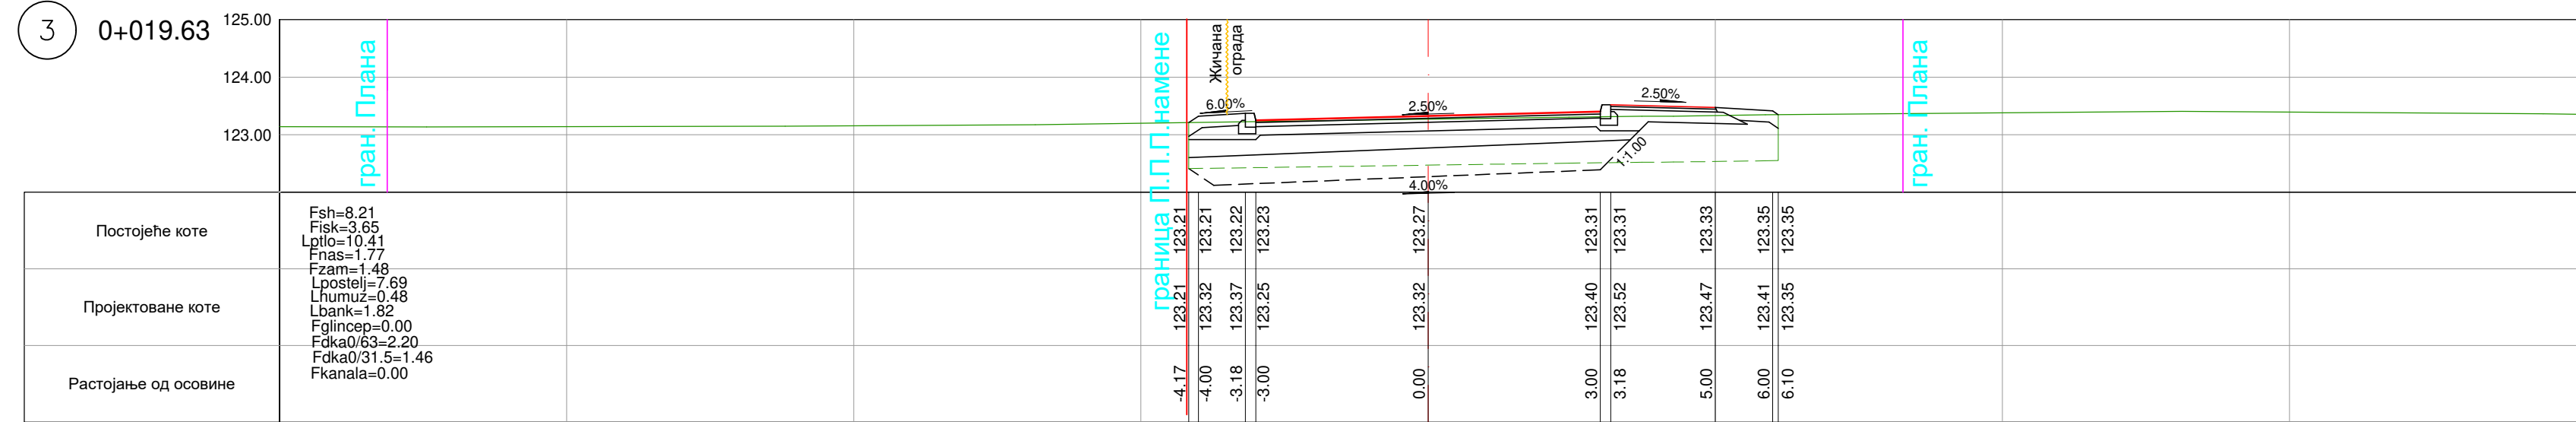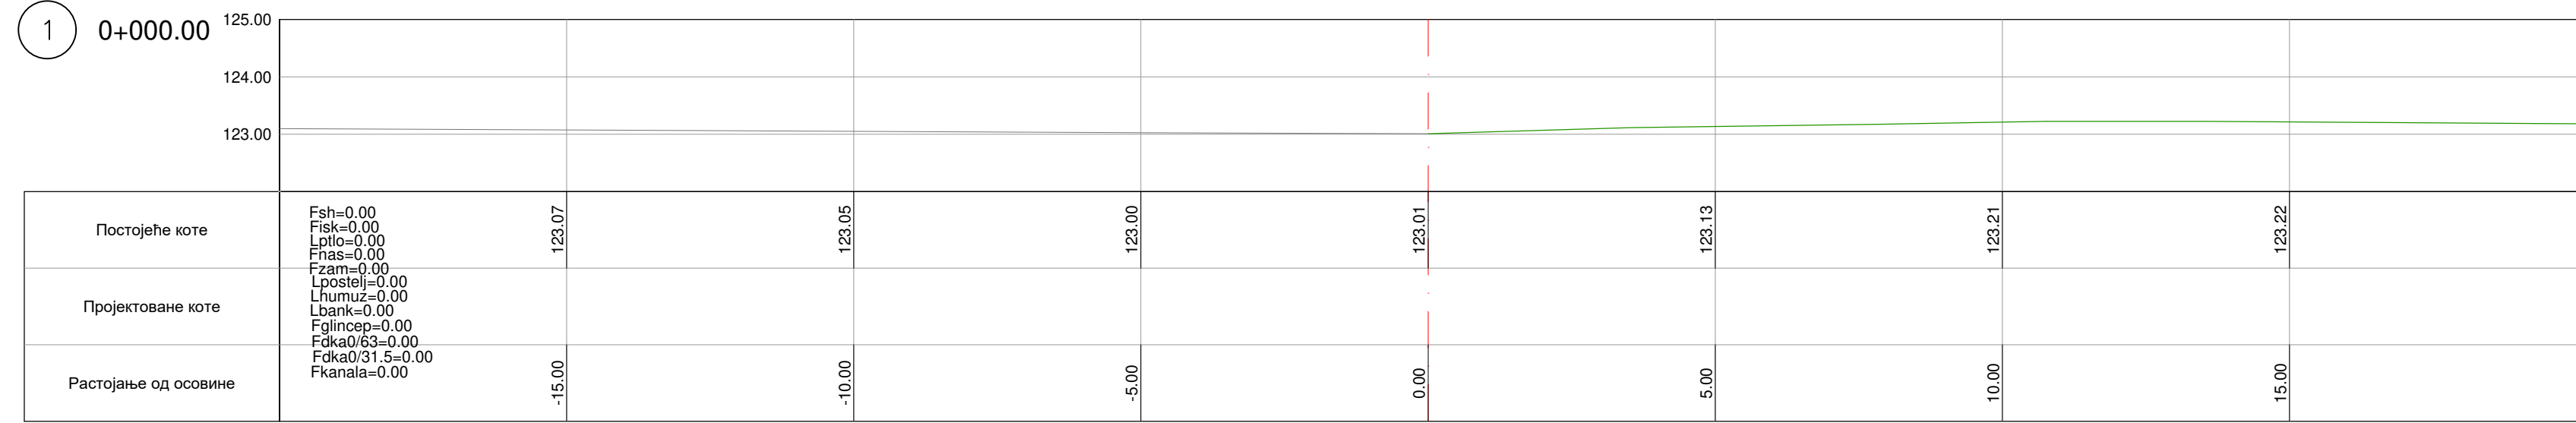







03		
02		
01		
Број/Number	Датум / Date	Опис / Description
Ревизиони блок: / Revision block:		
SAOBRAĆAJNI INSTITUT CIP САОБРАЋАЈНИ ИНСТИТУТ ЦИП, д.о.о. INSTITUTE OF TRANSPORTATION CIP Ltd Немањина 6; 11000 Београд, Србија Тел: 011/3618-134; Факс: 011/3618-324; web site: www.sicp.co.rs		
Организациона јединица: САОБРАЋАЈНИЦЕ / Organization unit: DEPARTMENT OF ROADS AND RAILWAYS		
Одговорни пројектант за денивелације путева: Responsible designer for road grade separation: лиценца број: / license No.: 315 G865 08 Иван Шеваљевић, дипл.инж.грађ. Сарадници: / Associates: Маријана Сјеколоћа, дипл.инж.грађ. Софија Остојић, дипл.инж.грађ.		
Министарство грађевинарства, саобраћаја и инфраструктуре Немањина 22-28; 11000 Београд, Србија Ministarstvo građevinarstva, saobraćaja i Infrastruktura Nemanjina 22-28; 11000 Beograd, Srbija Ministry of Construction, Transport and Infrastructure Nemanjina 22-28; 11000 Belgrade, Serbia Објекат: / Structure: МОДЕРИЗАЦИЈА ЖЕЛЕЗНИЧКЕ ПУТЕ БЕОГРАД - СУБОТИЦА - ДРЖАВНА ГРАНИЦА (КЕЛЕБИЈА) ДЕО ПУТЕ: НОВИ САД - СУБОТИЦА - ДРЖАВНА ГРАНИЦА (КЕЛЕБИЈА) MODERNIZATION OF BELGRADE - SUBOTICA - STATE BORDER (KELEBIA) RAILWAY LINE SECTION: NOVI SAD - SUBOTICA - STATE BORDER (KELEBIA) Део пројекта: / Part of Design: ДЕНИВЕЛИСАНИ УКУПНИ И ДЕВИЈАЦИЈЕ ПОСТОЈЕЋИХ ПУТЕВА - ГРАЂЕВИНСКИ ПРОЈЕКАТ Денивелација постојег пута - надвожњак на км 179+395,87 пута DENIVELLED CROSSINGS AND DEVIATION OF EXISTING ROADS - CONSTRUCTION DESIGN Deviation of the local road - overpass to km 179+395.87 of the railway		
Унутрашња контрола: / Internal control: Невенка Ђокић, дипл.инж.грађ.		
Главни пројектант: / Chief designer: Милан Јелкић, дипл.грађ.инж.		
Руководилац организационе јединице: Manager of organization unit: мр Новица Стевановић, дипл.грађ.инж.		
Цртеж: / Drawing: ПОПРЕЧНИ ПРОФИЛИ CROSS SECTIONS		
Размера: Scale: 1:50		
Фаза пројекта: / Design phase: ИДП / PD		
Датум: / date: 05.2020.		
Цртеж бр.: / Drawing No.: 2017-728-САО- 2/3-1.38-1.7-Ц09		

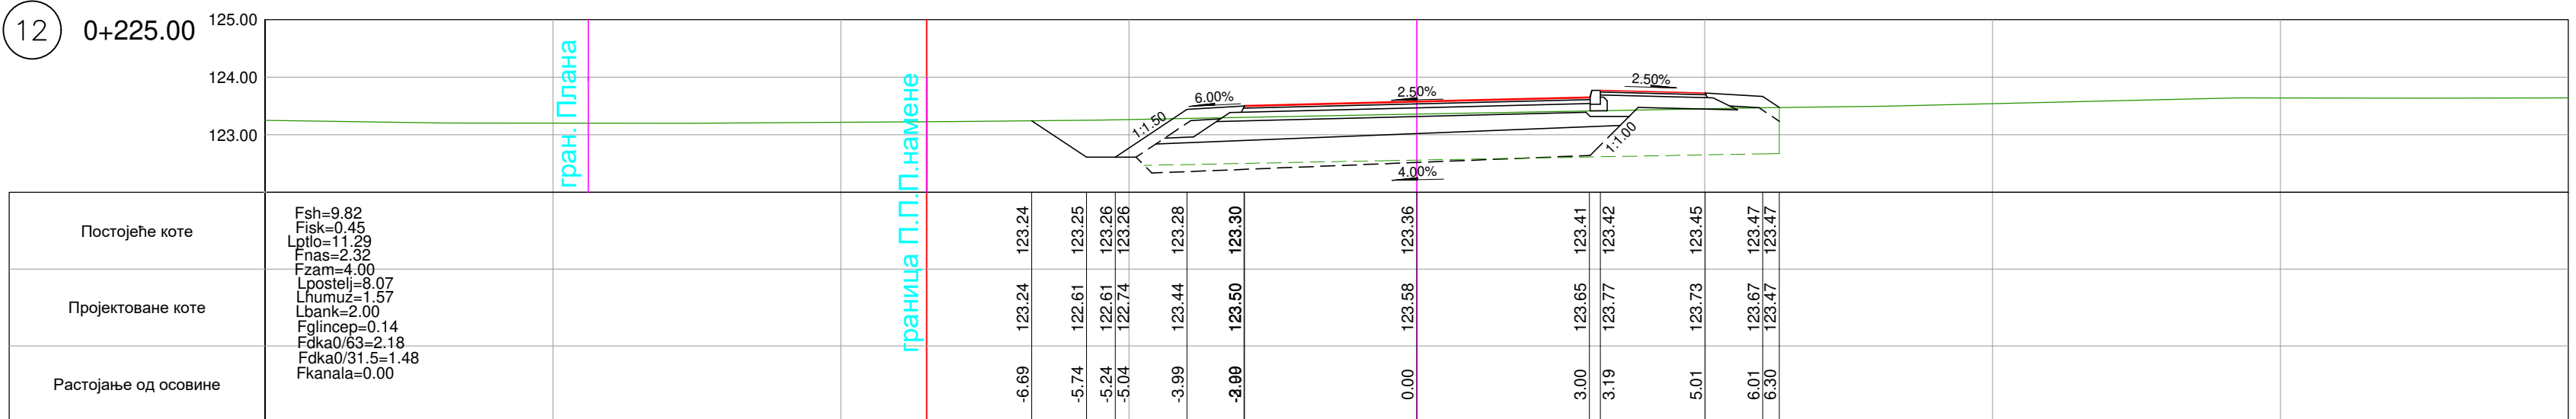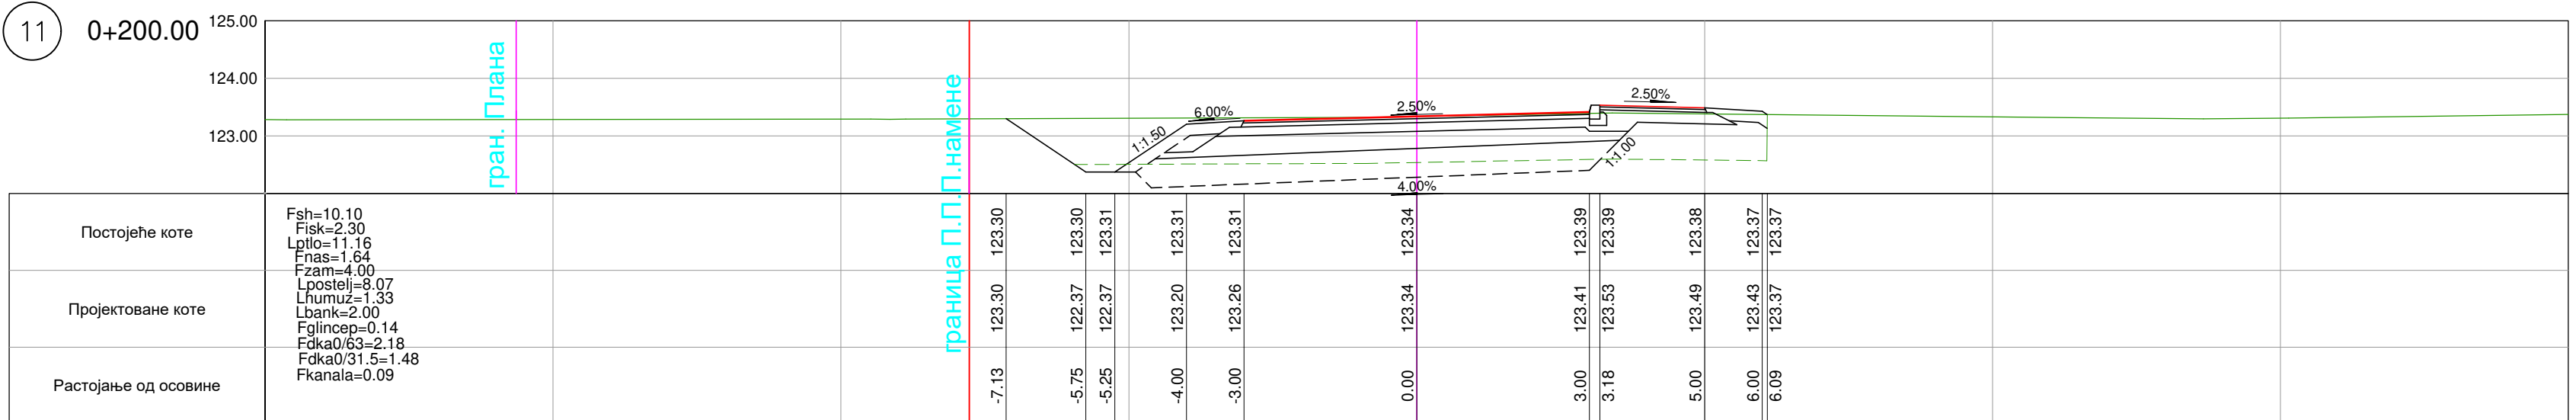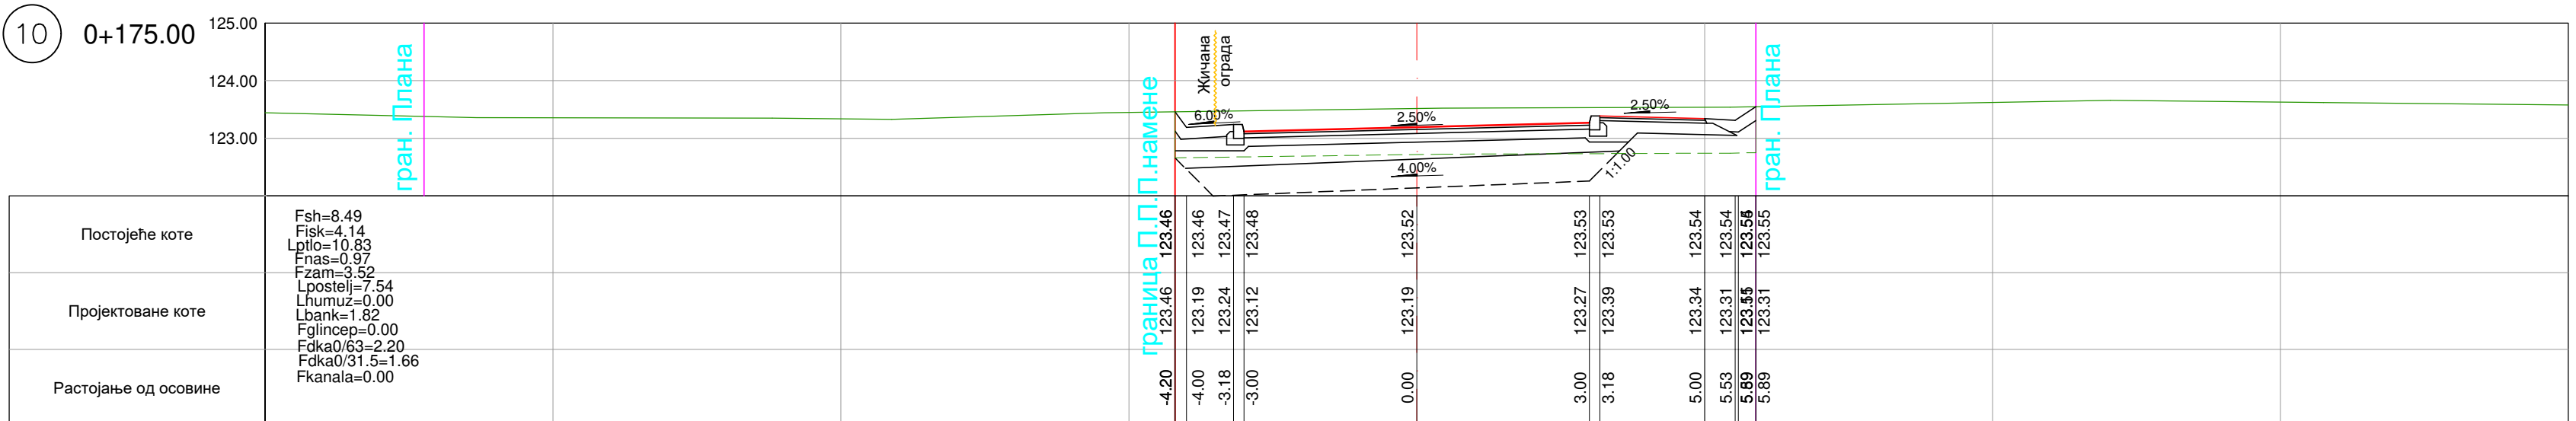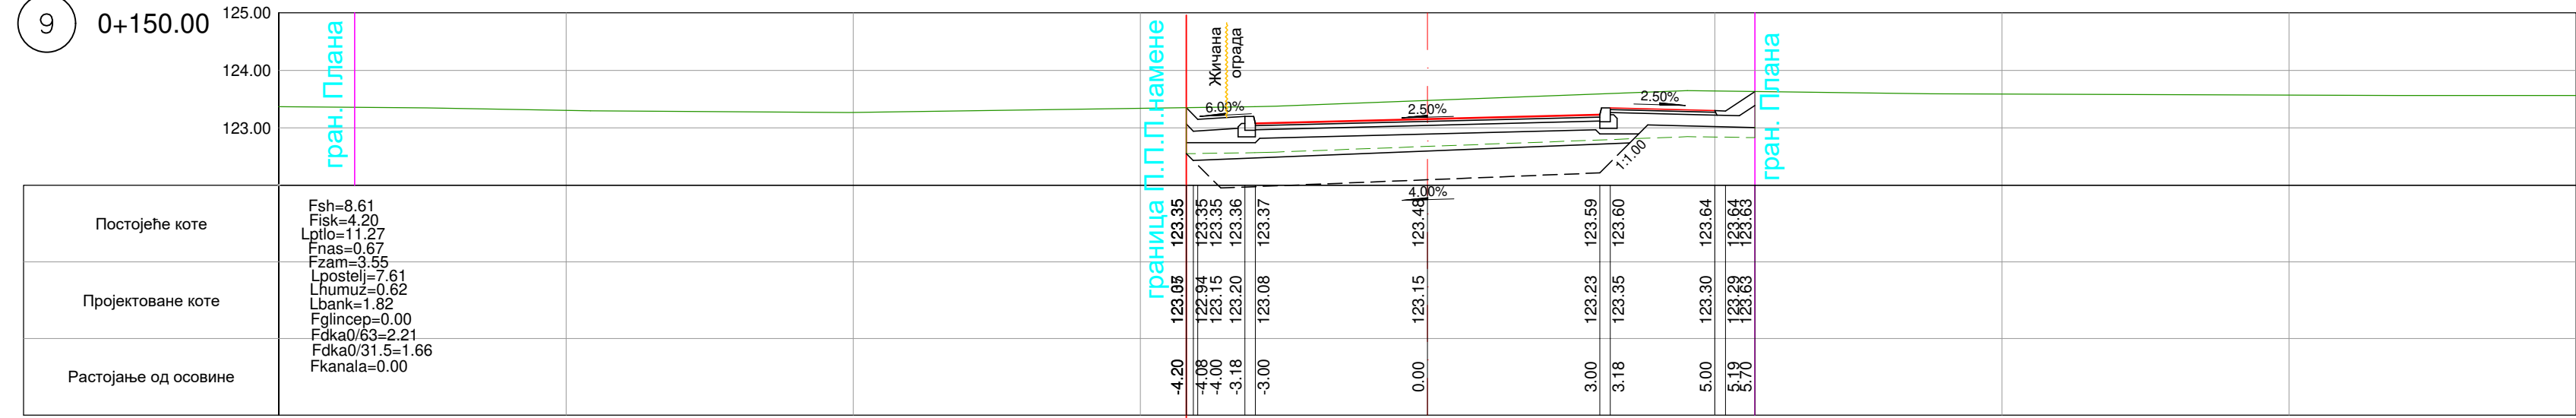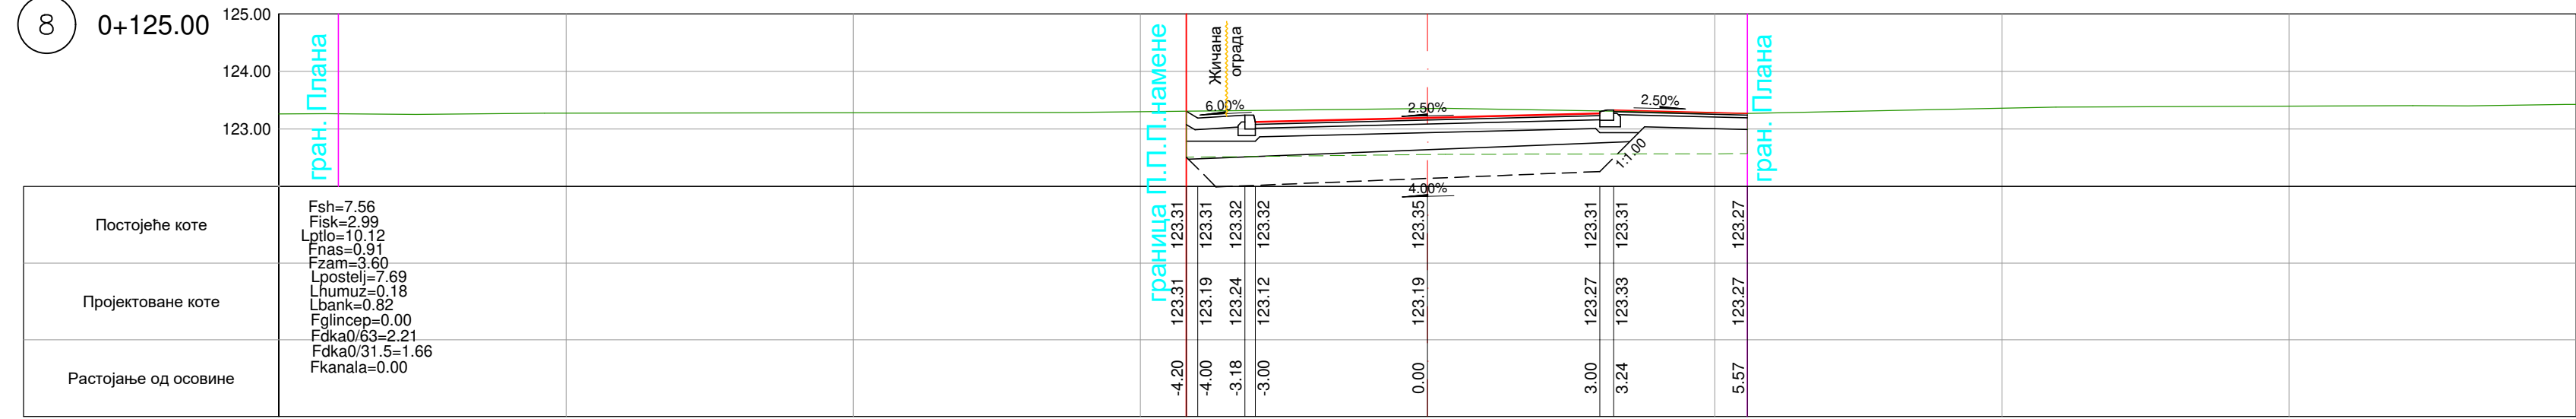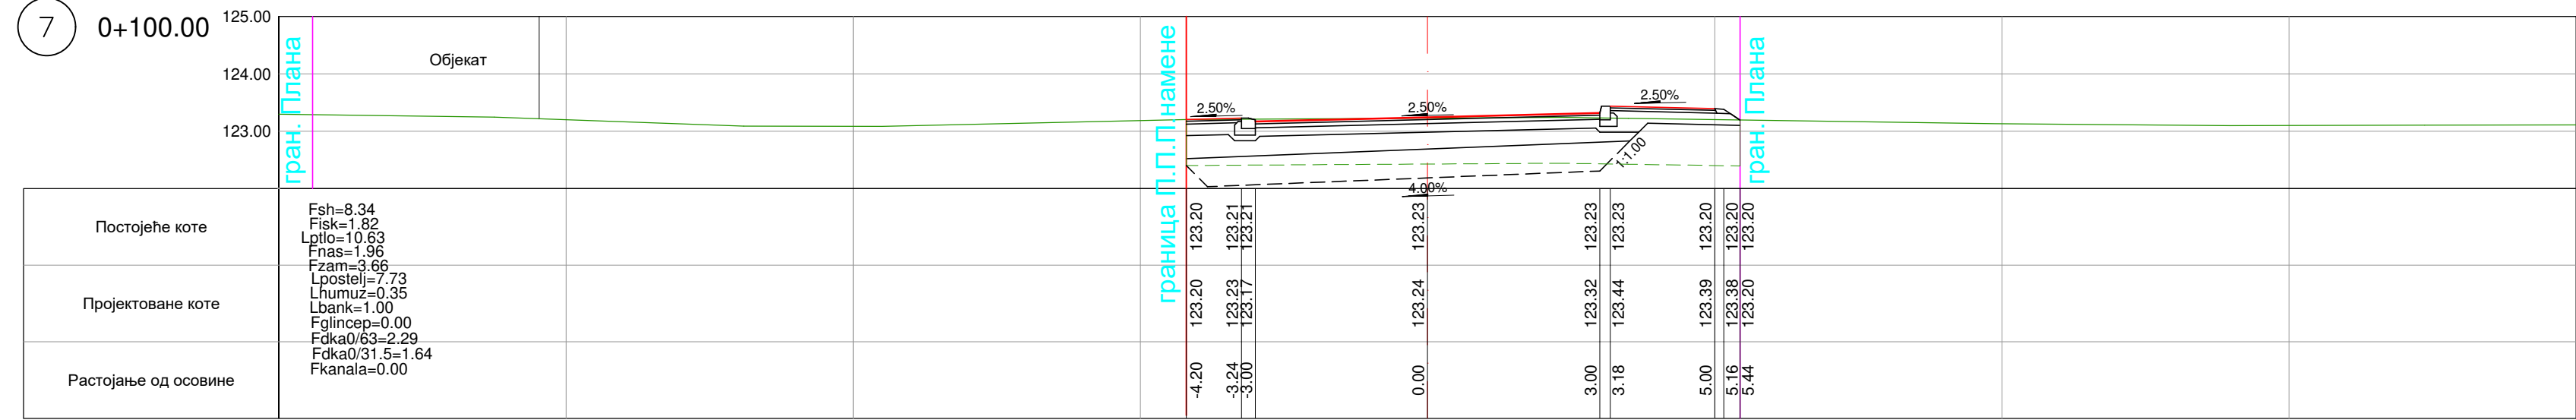







03		
02		
01		
Број/Number Датум / Date Опис / Description		
Ревизиони блок: / Revision block:		
САОБРАЋАЈНИ ИНСТИТУТ ЦИП, д.о.о. INSTITUTE OF TRANSPORTATION CIP Ltd Немањина 6; 11000 Београд, Србија Тел: 011/3618-134; Факс: 011/3618-324; web site: www.sicp.co.rs		
Организациона јединица: САОБРАЋАЈНИЦЕ / Organization unit: DEPARTMENT OF ROADS AND RAILWAYS		
Одговорни пројектант за денивелације путева: Responsible designer for road grade separation:		
лиценца број: / license No.: 315 G865 08 Иван Шеваљевић, дипл.инж.грађ.		
Сарадници: / Associates: Маријана Сјеколоћа, дипл.инж.грађ. Софија Остојић, дипл.инж.грађ.		
Инвеститор пројекта: / Investor: "ИНФРАСТРУКТУРА ЖЕЛЕЗНИЦЕ СРБИЈЕ" А.Д. "INFRASTRUCTURE RAILWAYS OF SERBIA" JSC Немањина 22-28; 11000 Београд, Србија Наручилац пројекта: / Employer: Ministarstvo građevinarstva, saobraćaja i Infrastrukture Немањина 22-28; 11000 Београд, Србија Ministry of Construction, Transport and Infrastructure Немањина 22-28 Street; 11000 Belgrade, Serbia web site: www.mgsi.gov.rs		
Објекат: / Structure: МОДЕРНИЗАЦИЈА ЖЕЛЕЗНИЧКЕ ПРУТЕ БЕОГРАД - СУБОТИЦА - ДРЖАВНА ГРАНИЦА (КЕЛЕБИЈА) ДЕОНИЈА НОВИ САД - СУБОТИЦА - ДРЖАВНА ГРАНИЦА (КЕЛЕБИЈА) MODERNIZATION OF BELGRADE - SUBOTICA - STATE BORDER (KELEBIA) RAILWAY LINE SECTION: NOVI SAD - SUBOTICA - STATE BORDER (KELEBIA) Део пројекта: / Part of Design: ДЕНИВЕЛИСАНИ УКУПНИ И ДЕВИЈАЦИЈЕ ПОСТОЈЕЋИХ ПУТЕВА - ГРАЂЕВИНСКИ ПРОЈЕКАТ Денивелације постојегих пута - надградња на км 179+395,87 пруге ДЕНИВЕЛИСАНИ И ДЕВИЈАЦИЈЕ ПОСТОЈЕЋИХ ПУТЕВА - ГРАЂЕВИНСКИ ПРОЈЕКАТ Derivation of the local road - overpass to km 179+395,87 of the railway		
Унутрашња контрола: / Internal control: Невенка Ђокић, дипл.инж.грађ.		
Главни пројектант: / Chief designer: Милан Јелкић, дипл.грађ.инж.		
Руководилац организационе јединице: Manager of organization unit: мр Новица Стевановић, дипл.грађ.инж.		
Цртеж: / Drawing: ПОПРЕЧНИ ПРОФИЛИ CROSS SECTIONS		Размера: Scale: 1:50
Фаза пројекта: / Design phase: ИДП / PD		датум: / date: 05.2020.
Цртеж бр.: / Drawing No.:		2017-728-САО-2/3-1.38-1.7-Ц10

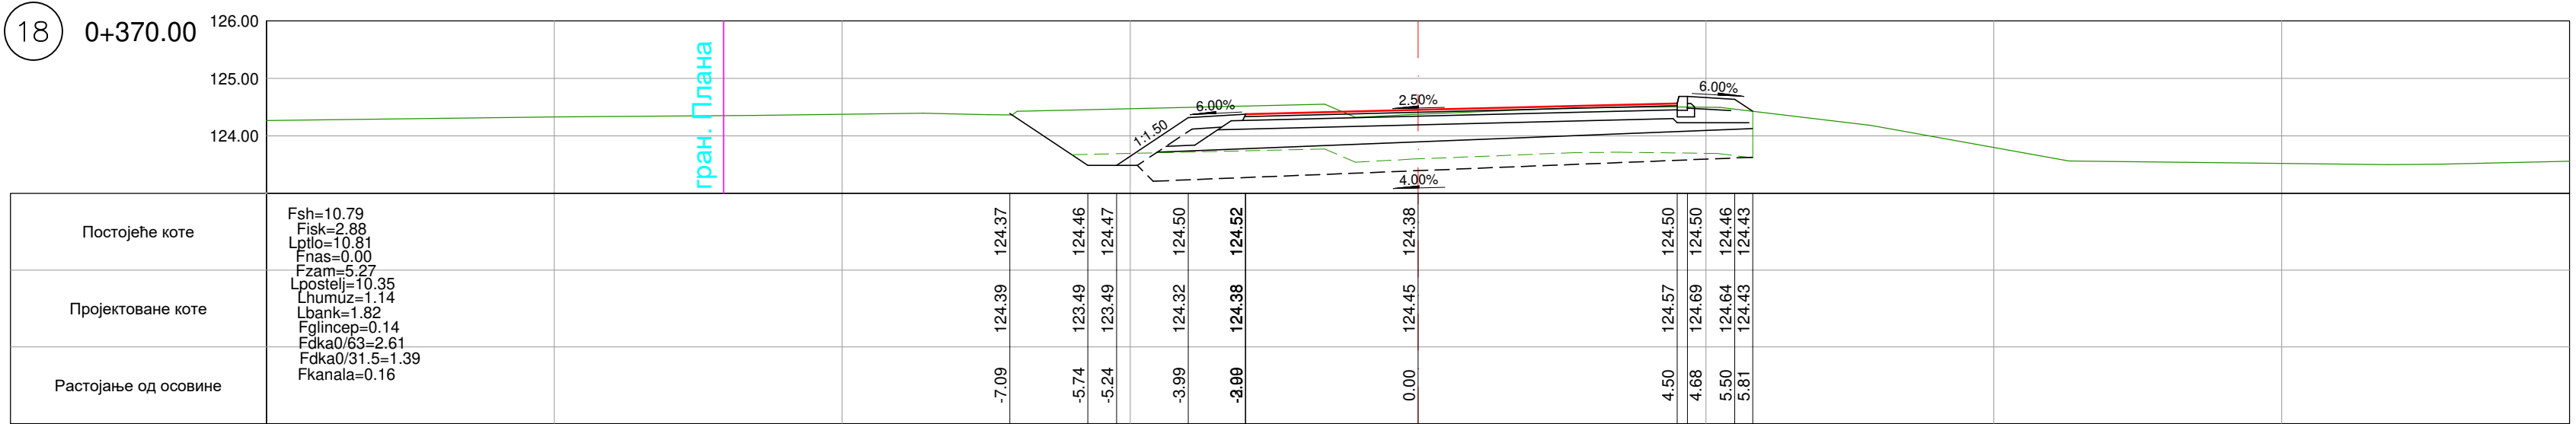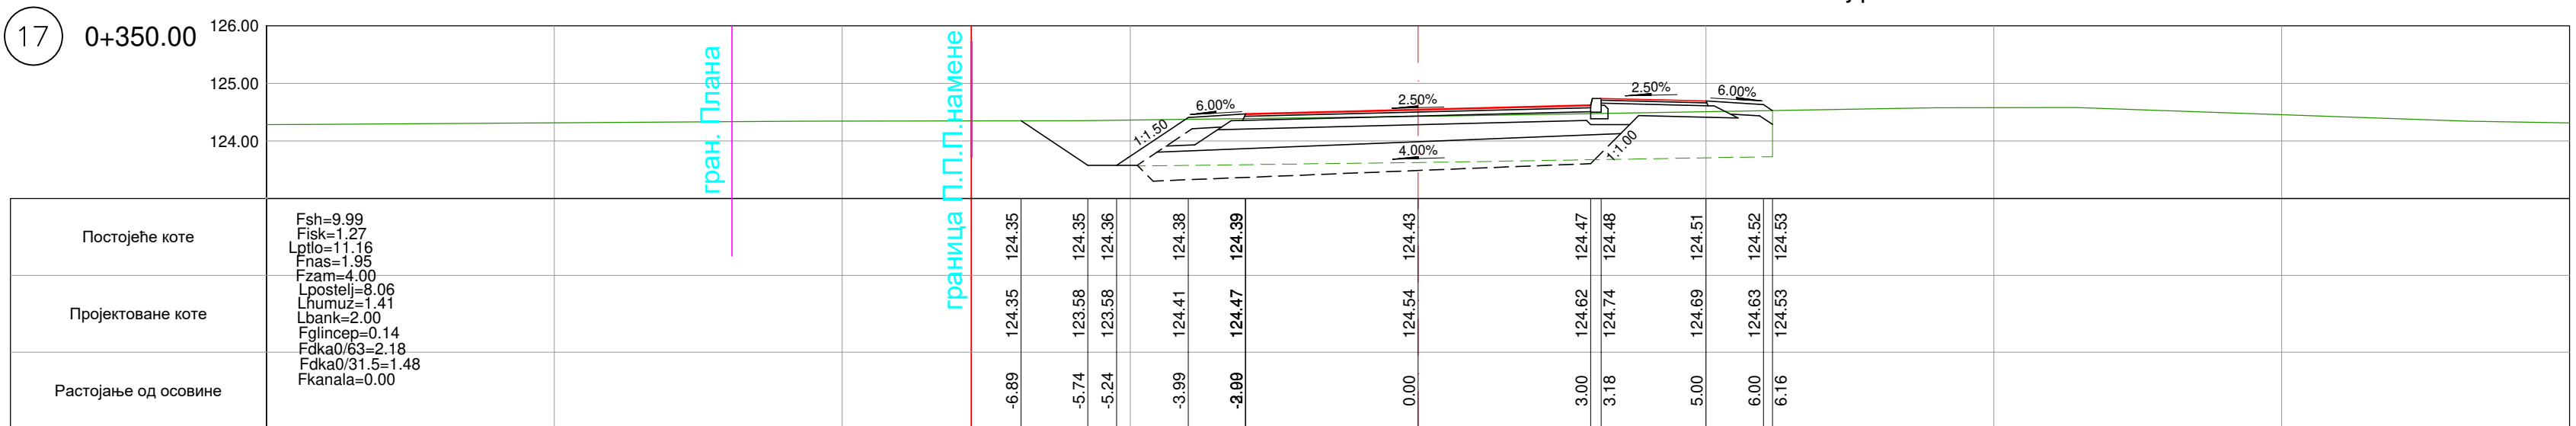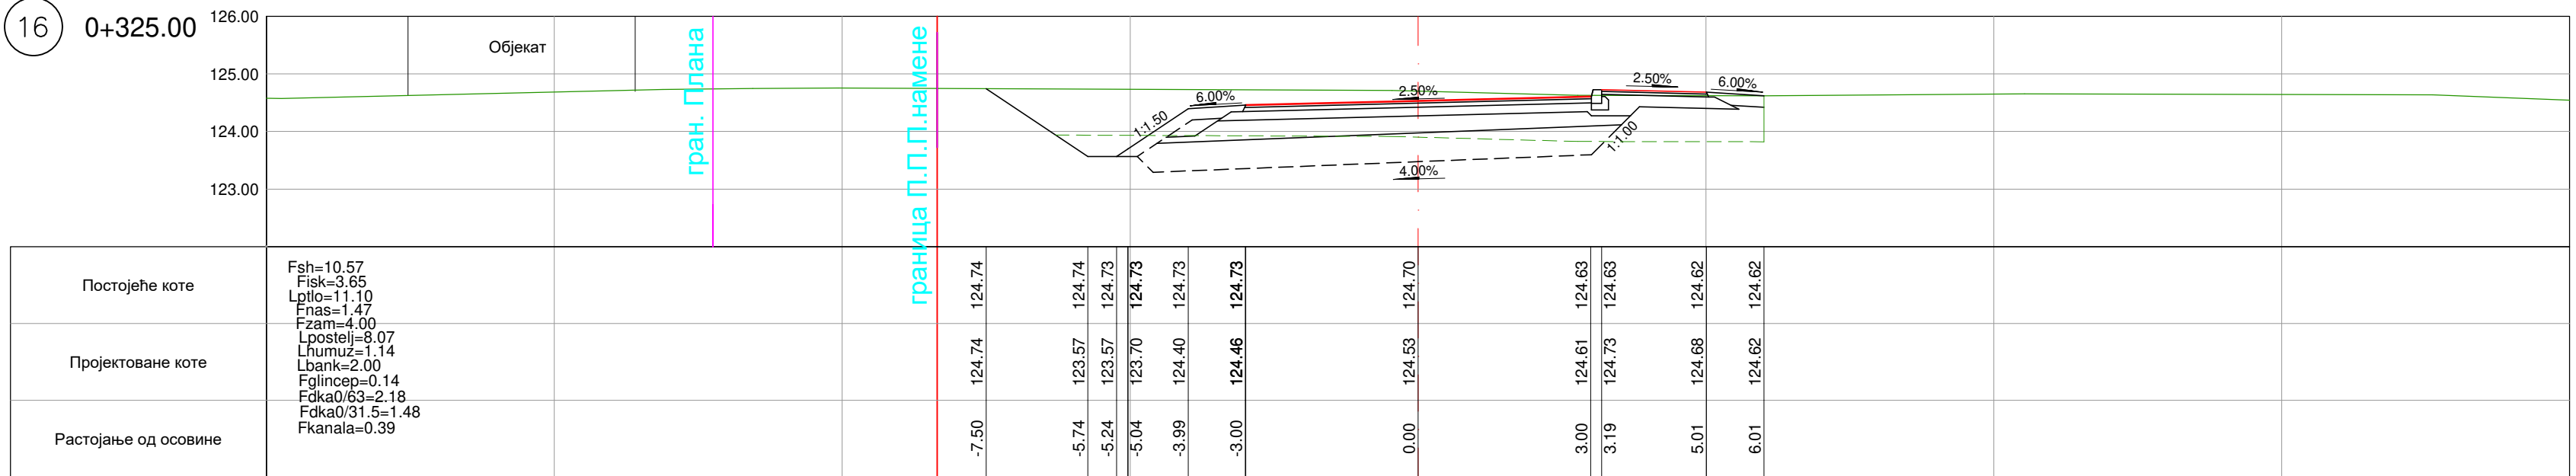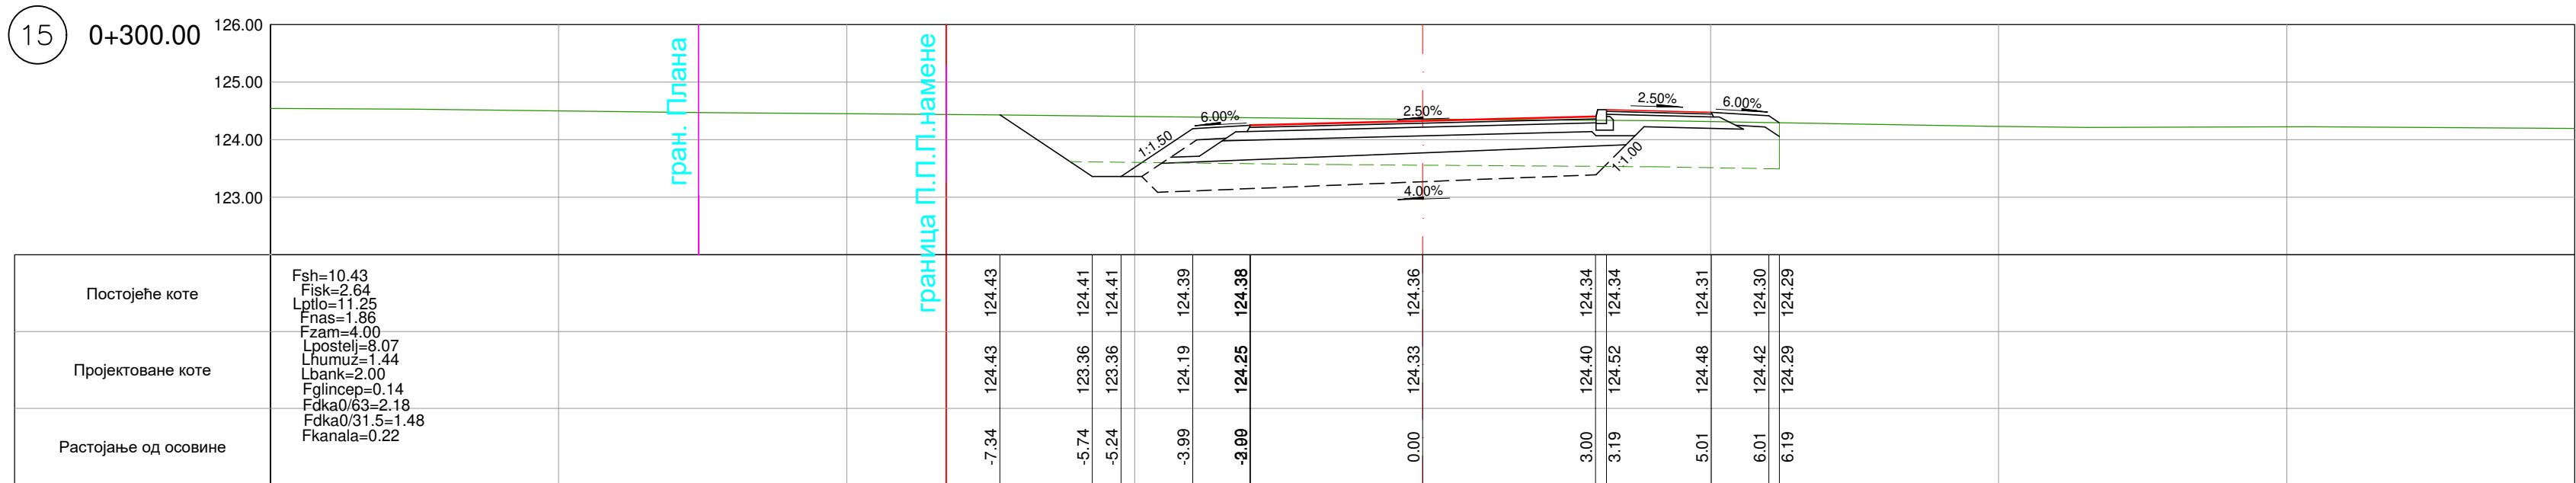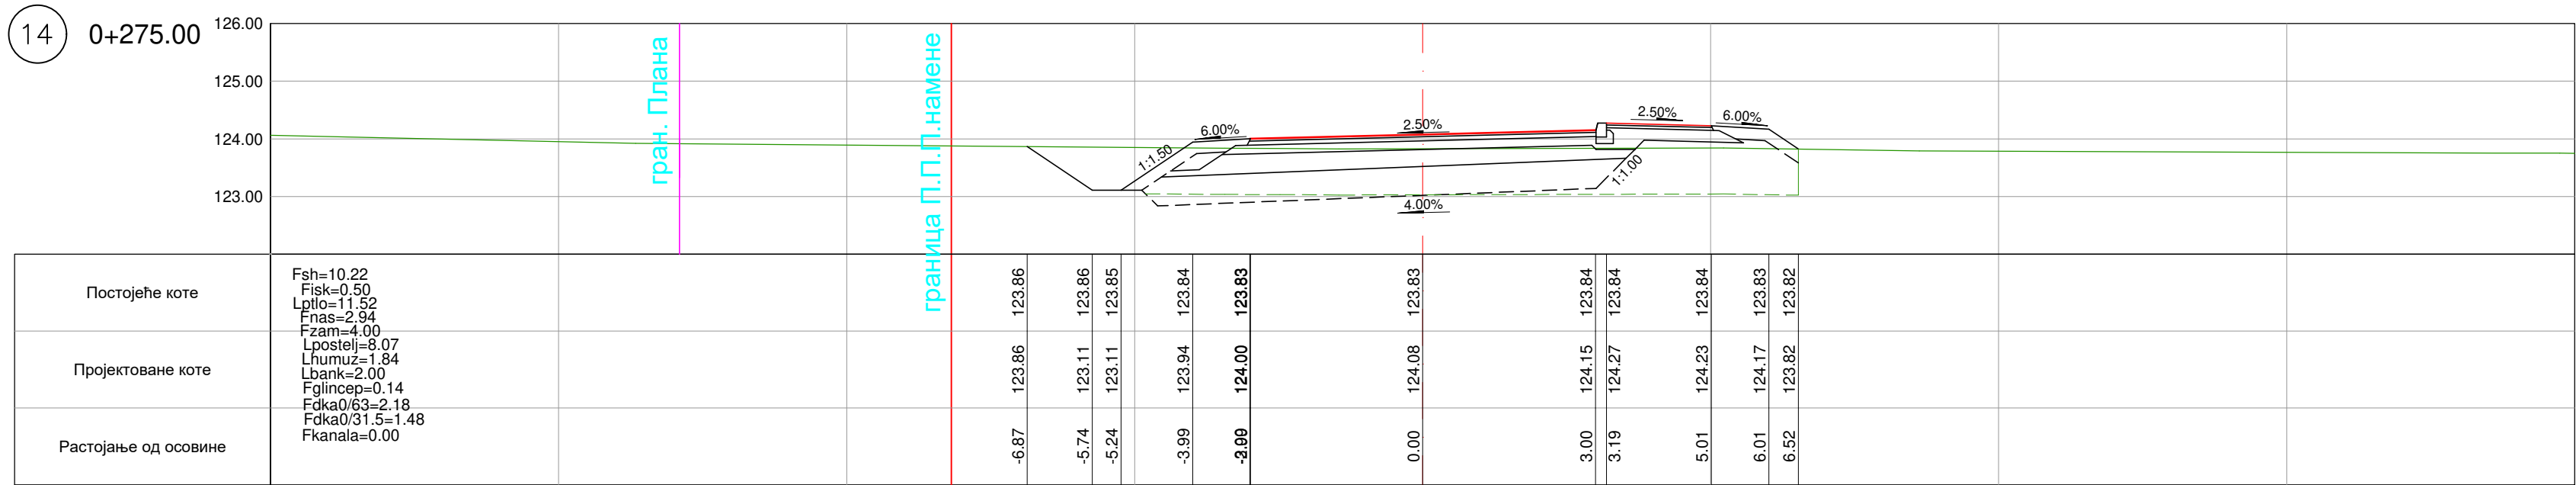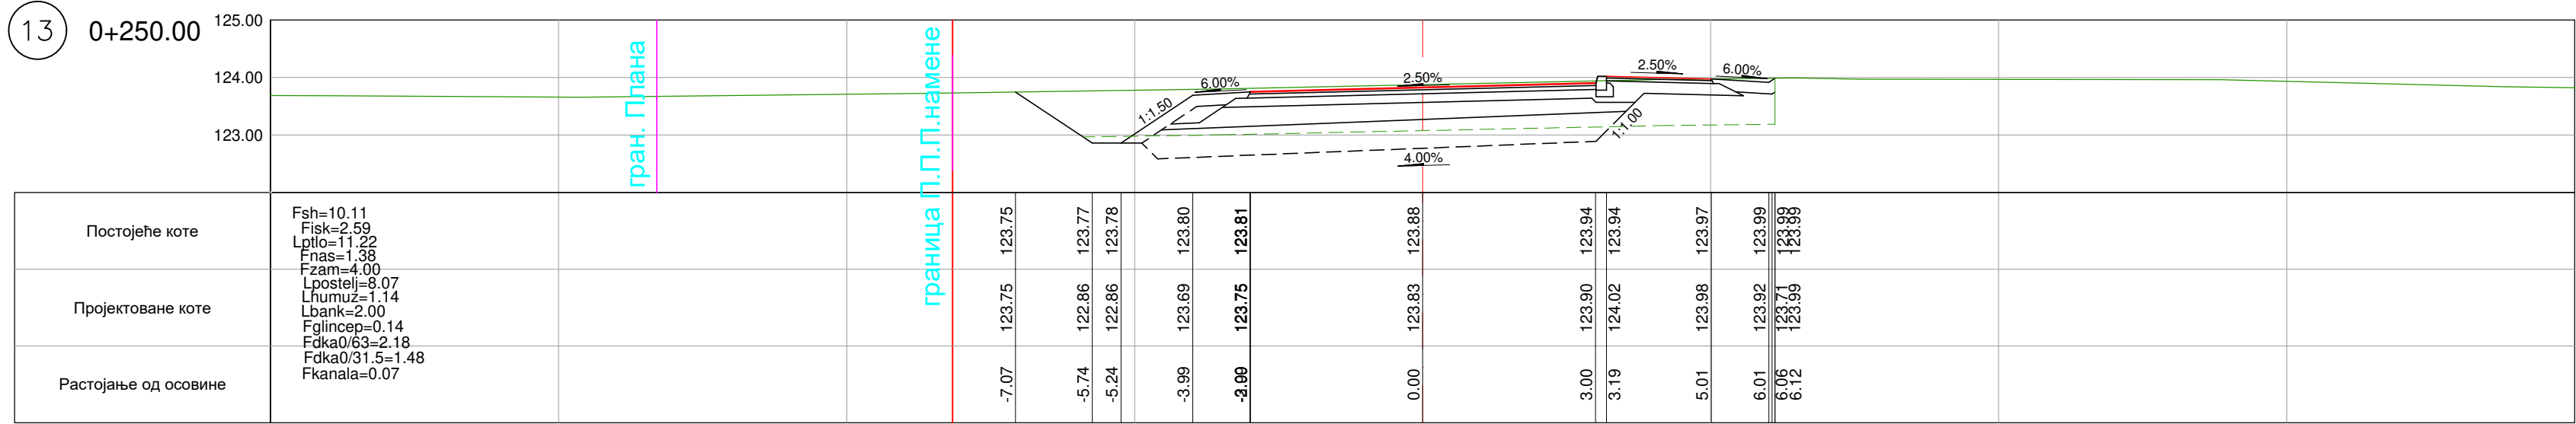







03		
02		
01		
Број/Number	Датум / Date	Опис / Description
Ревизиони блок: / Revision block:		
САОБРАЋАЈНИ ИНСТИТУТ ЦИП, д.о.о. INSTITUTE OF TRANSPORTATION CIP Ltd Немањина 6; 11000 Београд, Србија Тел: 011/3618-134; Факс: 011/3618-324; web site: www.sicp.co.rs		
Организациона јединица: САОБРАЋАЈНИЦЕ / Organization unit: DEPARTMENT OF ROADS AND RAILWAYS		
Одговорни пројектант за денивелације путева: Responsible designer for road grade separation: лиценца број: / license No.: 315 G865 08 Иван Шеваљевић, дипл.инж.грађ. Сарадници: / Associates: Маријана Сјеклоћа, дипл.инж.грађ. Софија Остојић, дипл.инж.грађ.		
Инвеститор пројекта: / Investor: "ИНФРАСТРУКТУРА ЖЕЛЕЗНИЦЕ СРБИЈЕ" А.Д. "INFRASTRUCTURE RAILWAYS OF SERBIA" JSC Немањина 22-28; 11000 Београд, Србија Наручилац пројекта: / Employer: Ministarstvo građevinarstva, saobraćaja i Infrastrukture Немањина 22-28; 11000 Београд, Србија Ministry of Construction, Transport and Infrastructure Немањина 22-28 Street; 11000 Belgrade, Serbia Објекат: / Structure: МОДЕРНИЗАЦИЈА ЖЕЛЕЗНИЧКЕ ПРУТЕ БЕОГРАД - СУБОТИЦА - ДРЖАВНА ГРАНИЦА (КЕЛЕБИЈА) БЕОГРАД - СУБОТИЦА - ДРЖАВНА ГРАНИЦА (КЕЛЕБИЈА) MODERNIZATION OF BELGRADE - SUBOTICA - STATE BORDER (KELEBIA) SECTION: NOVISAD - SUBOTICA - STATE BORDER (KELEBIA) Део пројекта: / Part of Design: ДЕНИВЕЛИСАНИ УКОШТАЈИ И ДЕВИЈАЦИЈЕ ПОСТОЈЕЋИХ ПУТЕВА - ГРАЂЕВИНСКИ ПРОЈЕКАТ Денивелација постојег пута - надвожњак на км 179+356,87 пута DENIVELLED CROSSINGS AND DEVIATION OF EXISTING ROADS - CONSTRUCTION DESIGN Deviation of the local road - overpass to km 179+356.87 of the railway		
Унутрашња контрола: / Internal control: Невенка Ђокић, дипл.инж.грађ.		
Главни пројектант: / Chief designer: Милан Јелкић, дипл.грађ.инж.		
Руководилац организационе јединице: Manager of organization unit: мр Новица Стевановић, дипл.грађ.инж.		
Цртеж: / Drawing: ПОПРЕЧНИ ПРОФИЛИ CROSS SECTIONS		
Фаза пројекта: / Design phase: ИДП / PD		
датум: / date: 05.2020.		
Цртеж бр. / Drawing No.: 2017-728-CAO- 2/3-1.38-1.7-Ц11		
Размера: / Scale: 1:50		

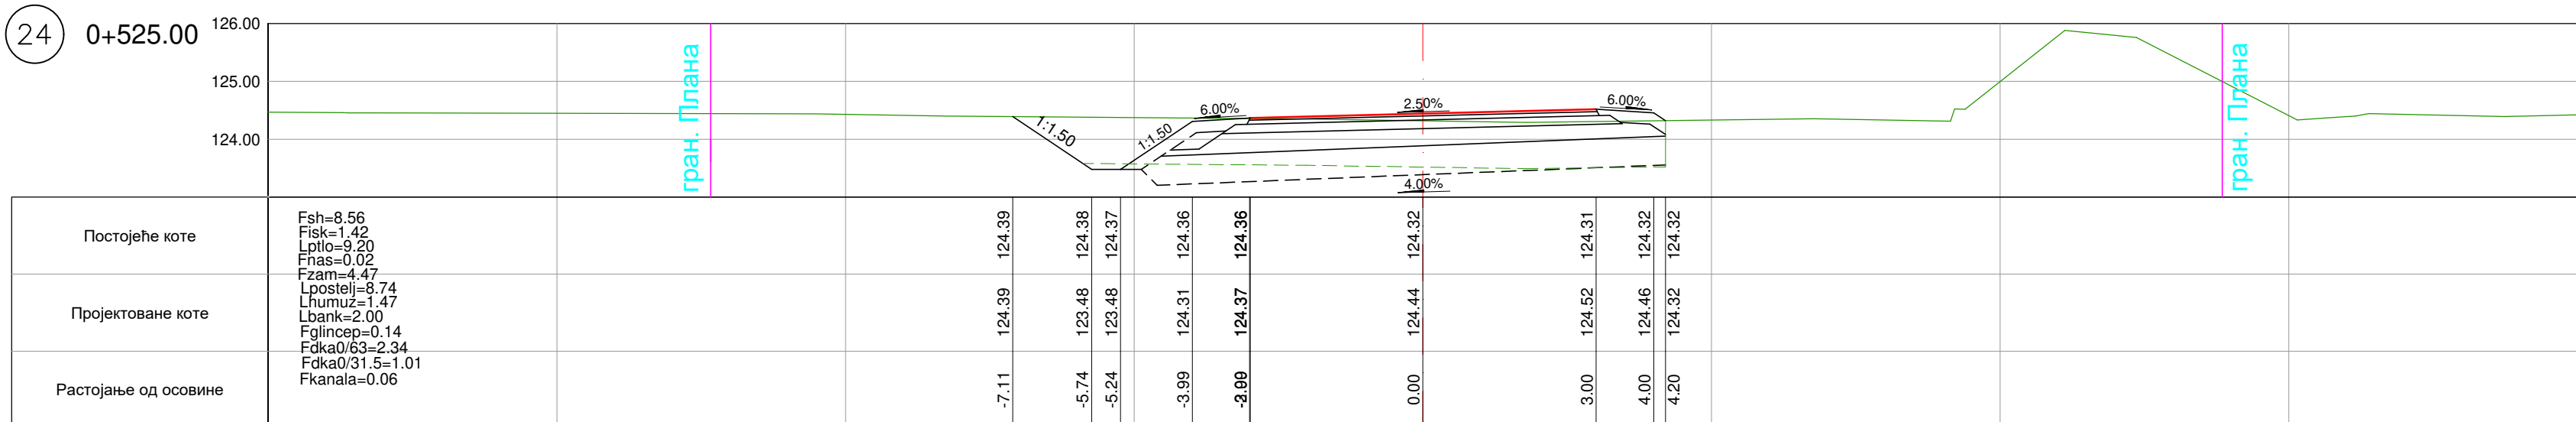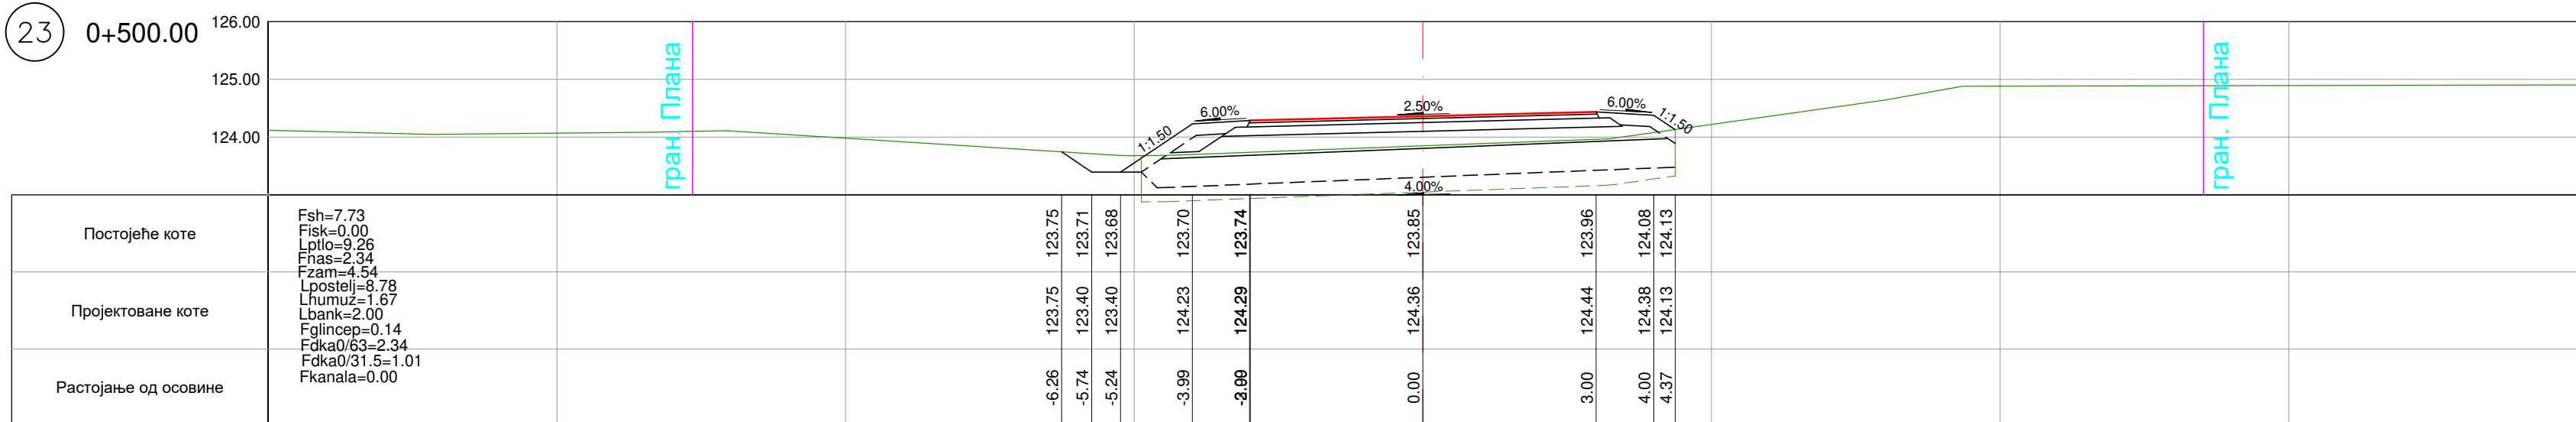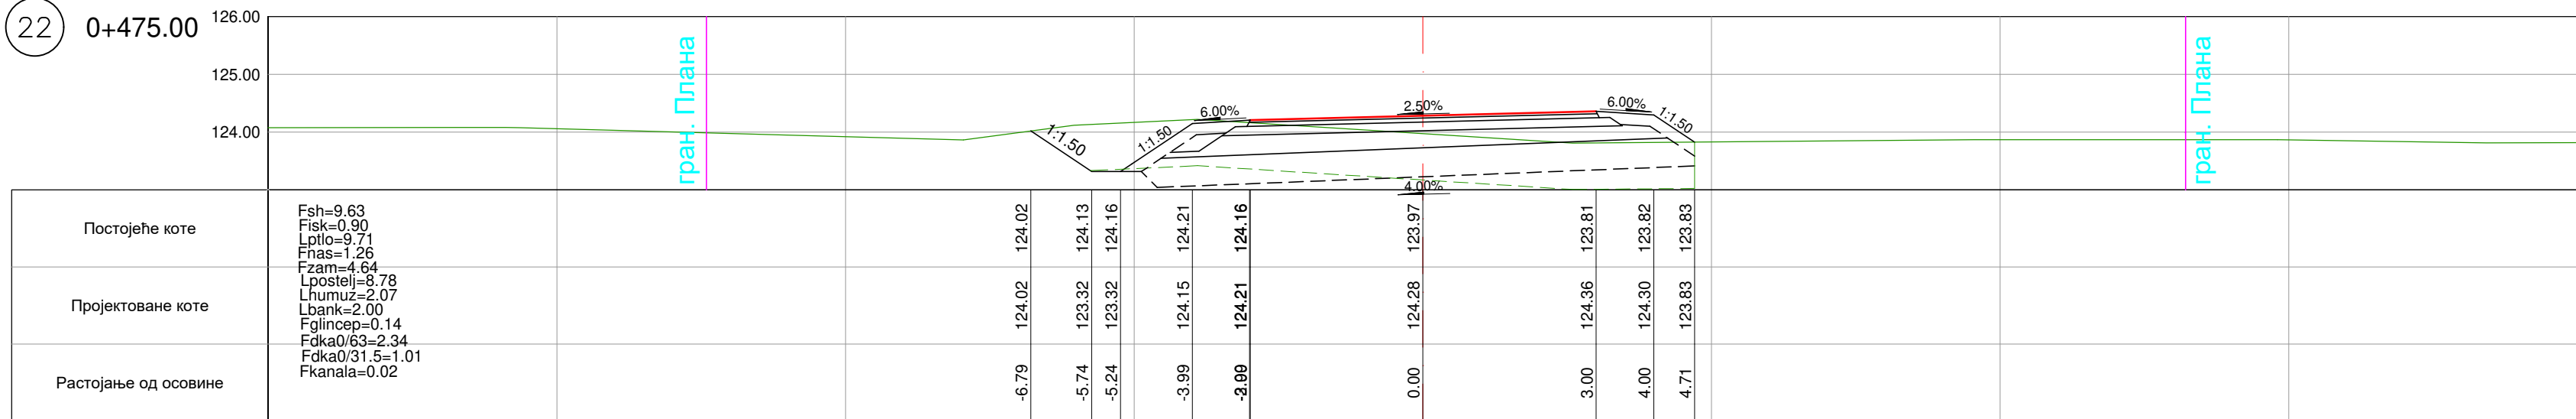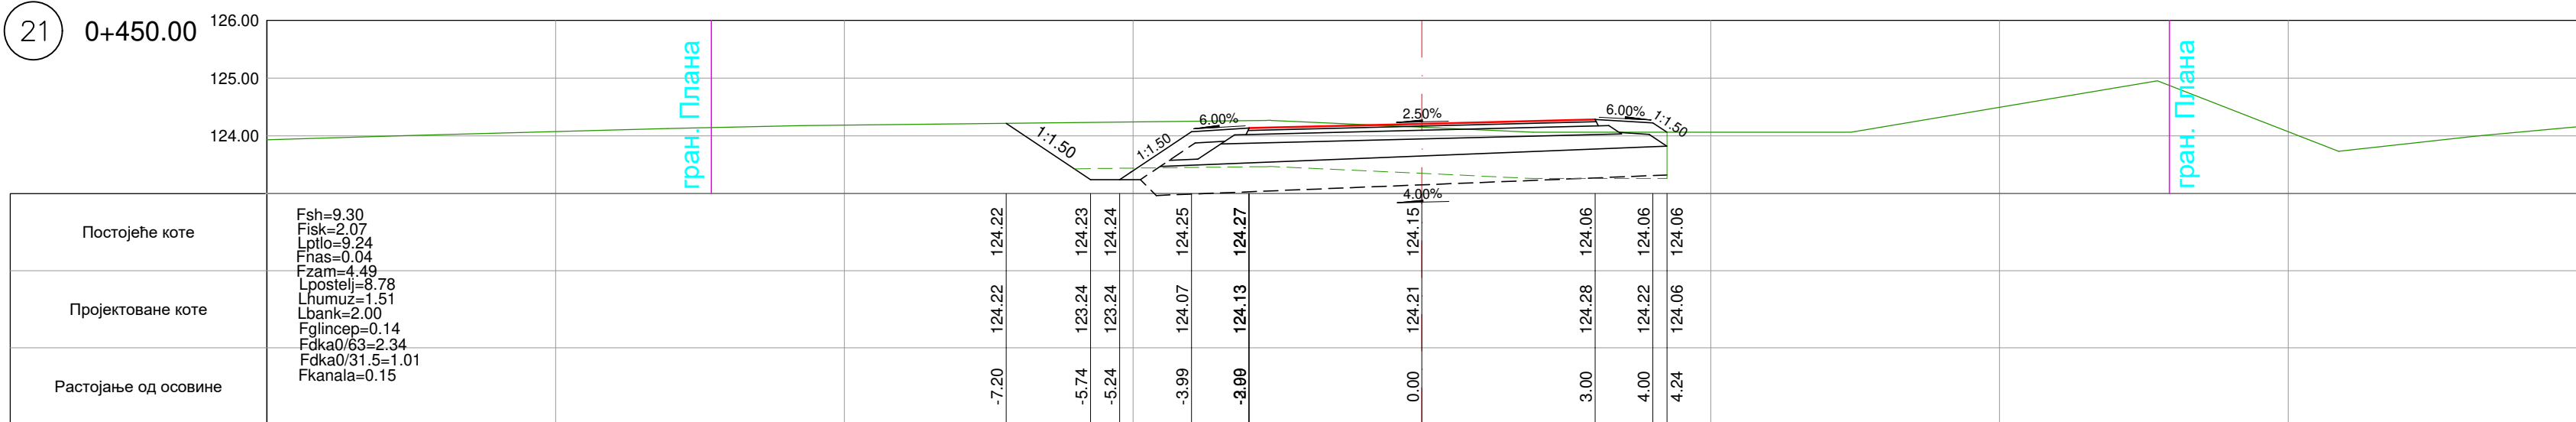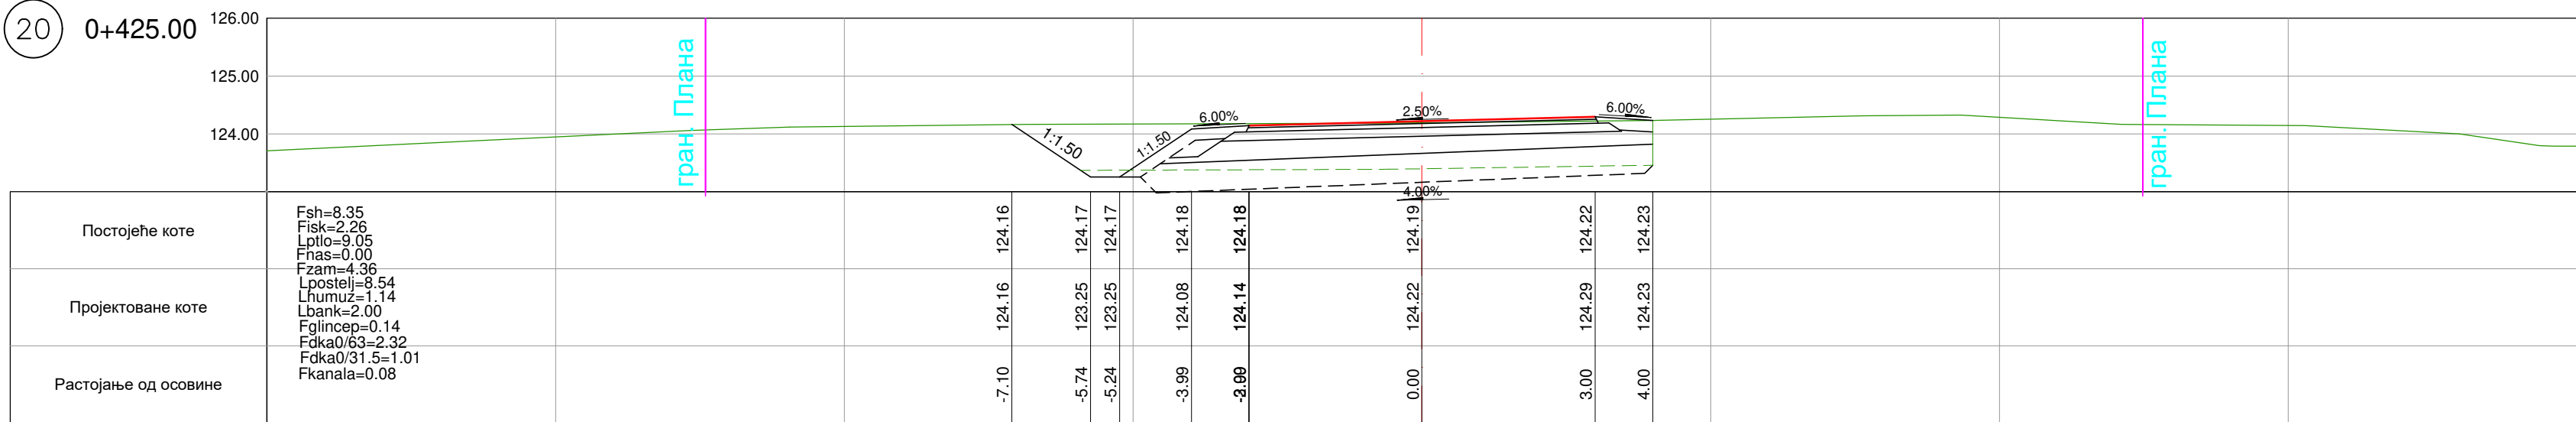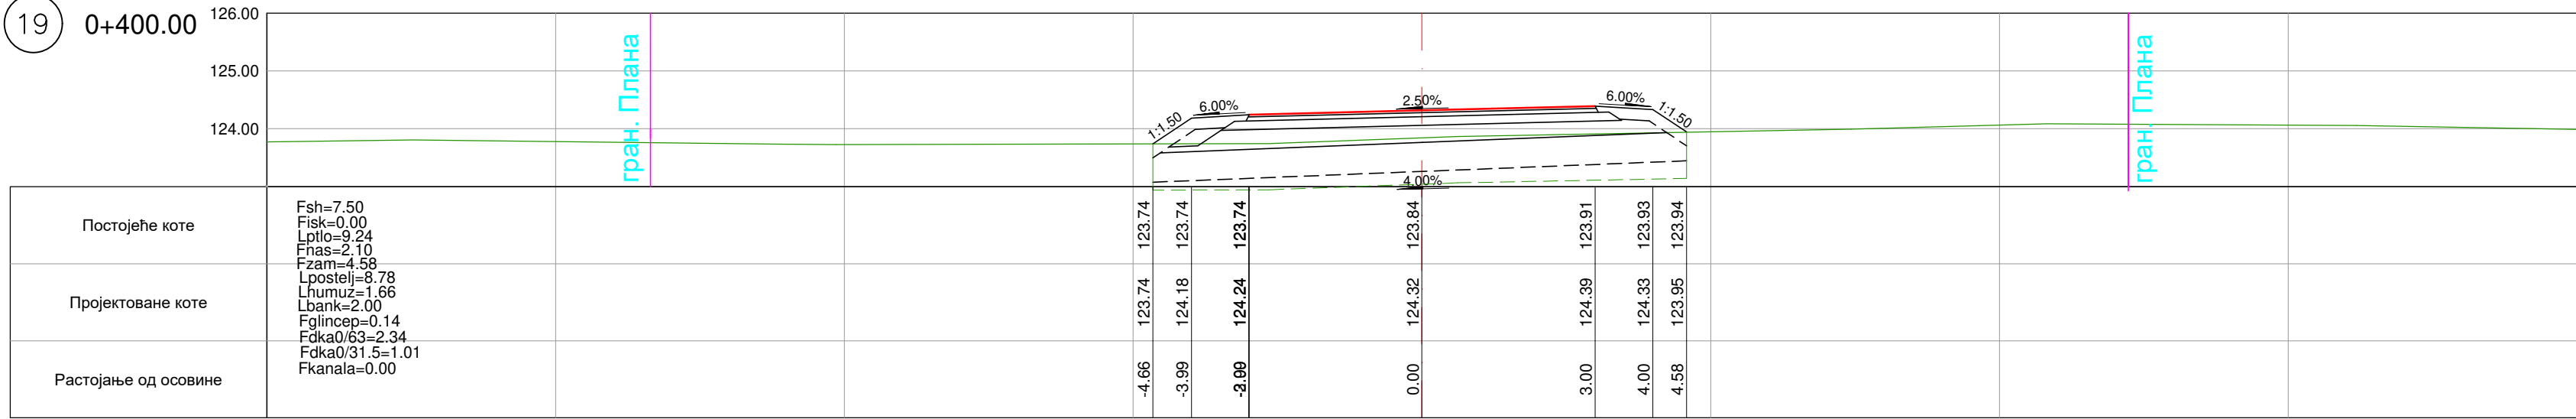





03		
02		
01		
Број/Number Датум / Date Опис / Description		
Ревизиони блок: / Revision block:		
САОБРАЋАЈНИ ИНСТИТУТ ЦИП, д.о.о. INSTITUTE OF TRANSPORTATION CIP Ltd Немањина 6; 11000 Београд, Србија Тел: 011/3618-134; Факс: 011/3618-324; web site: www.sicp.co.rs		
Организациона јединица: САОБРАЋАЈНИЦЕ / Organization unit: DEPARTMENT OF ROADS AND RAILWAYS		
Одговорни пројектант за денивелације путева: Responsible designer for road grade separation:		
лиценца број: / license No.: 315 G865 08 Иван Шеваљевић, дипл.инж.грађ.		
Сарадници: / Associates: Маријана Сјеклоћа, дипл.инж.грађ. Софија Остојић, дипл.инж.грађ.		
Инвеститор пројекта: / Investor: "ИНФРАСТРУКТУРА ЖЕЛЕЗНИЦЕ СРБИЈЕ" А.Д. "INFRASTRUCTURE RAILWAYS OF SERBIA" JSC Немањина 22-26; 11000 Београд, Србија Наручилац пројекта: / Employer: Ministarstvo građevinarstva, saobraćaja i Infrastrukture Немањина 22-26; 11000 Београд, Србија Ministry of Construction, Transport and Infrastructure Немањина 22-26 Street; 11000 Belgrade, Serbia		
Објекат: / Structure: МОДЕРНИЗАЦИЈА ЖЕЛЕЗНИЧКЕ ПРУТЕ БЕОГРАД - СУБОТИЦА - ДРЖАВНА ГРАНИЦА (КЕЛЕБИЈА) БЕОГРАД - СУБОТИЦА - ДРЖАВНА ГРАНИЦА (КЕЛЕБИЈА) SECTION: NOVI SAD - SUBOTICA - STATE BORDER (KELEBIA) MODERNIZATION OF BELGRADE - SUBOTICA - STATE BORDER (KELEBIA) RAILWAY LINE SECTION: NOVI SAD - SUBOTICA - STATE BORDER (KELEBIA) Део пројекта: / Part of Design: ДЕНИВЕЛИСАНИ УКУПНИ И ДЕНИВЕЛАСИЈЕ ПОСТОЈЕЋИХ ПУТЕВА - ГРАЂЕВИНСКИ ПРОЈЕКАТ Денивелација постојећег пута - надградња на km 179+355,87 пута DENIVELLED CROSSINGS AND DEVIATION OF EXISTING ROADS - CONSTRUCTION DESIGN Deviation of the local road - overpass to km 179+355.87 of the railway		
Унутрашња контрола: / Internal control: Невенка Ђокић, дипл.инж.грађ.		
Главни пројектант: / Chief designer: Милан Јелкић, дипл.грађ.инж.		
Руководилац организационе јединице: Manager of organization unit: мр Новица Стевановић, дипл.грађ.инж.		
Цртеж: / Drawing: ПОПРЕЧНИ ПРОФИЛИ CROSS SECTIONS		
Фаза пројекта: / Design phase: ИДП / PD		
датум: / date: 05.2020.		
Цртеж бр.: / Drawing No.: 2017-728-CAO-2/3-1.38-1.7-Ц12		
Размера: / Scale: 1:50		

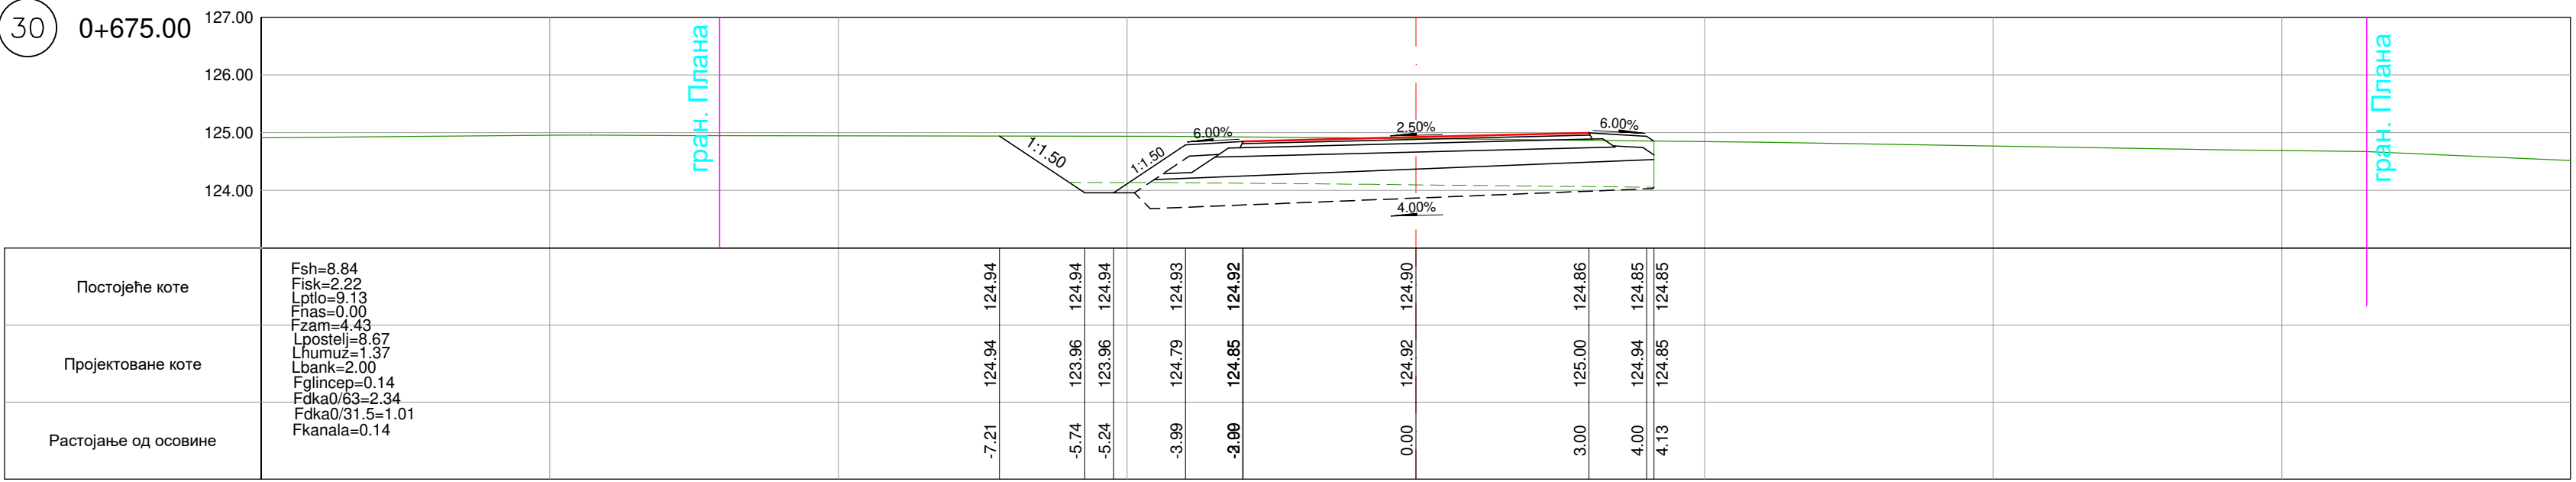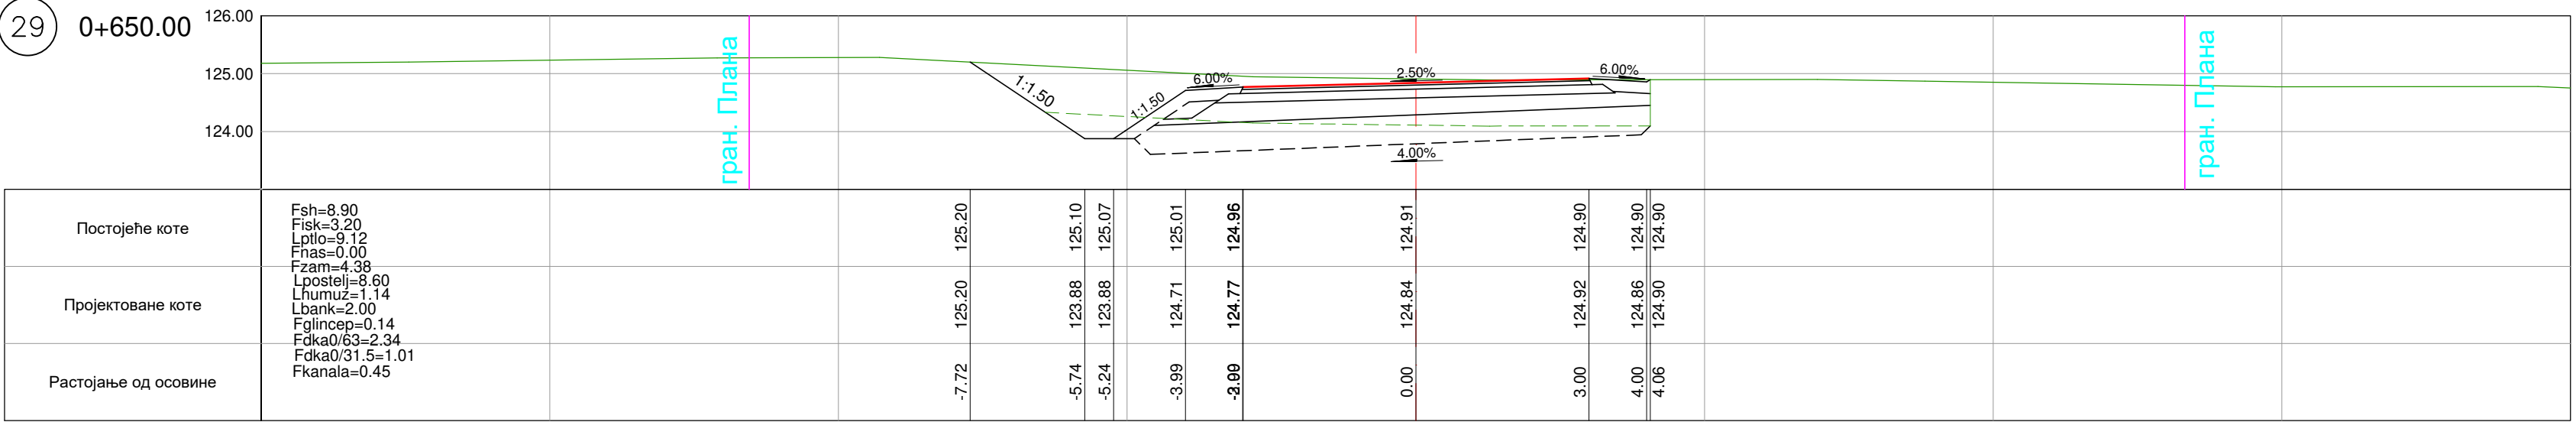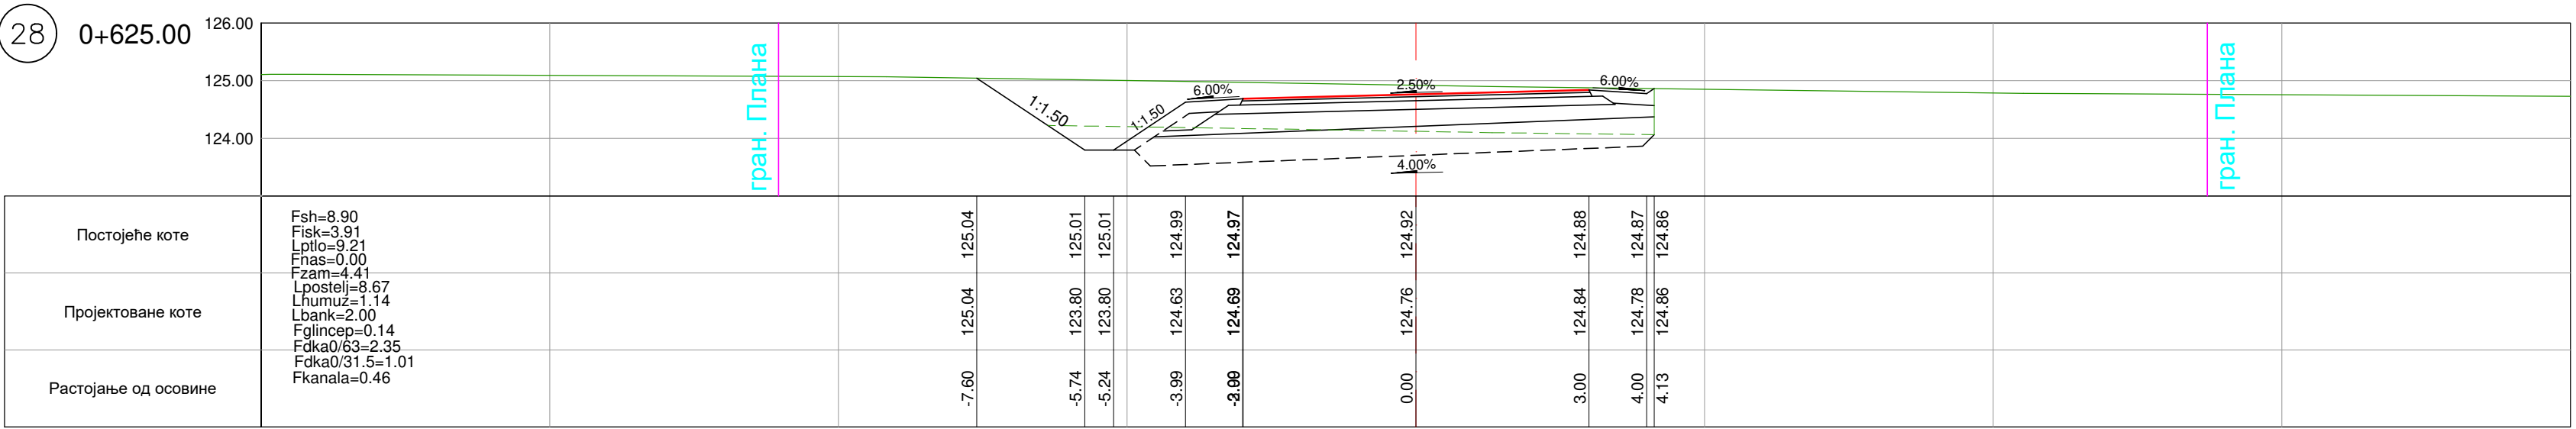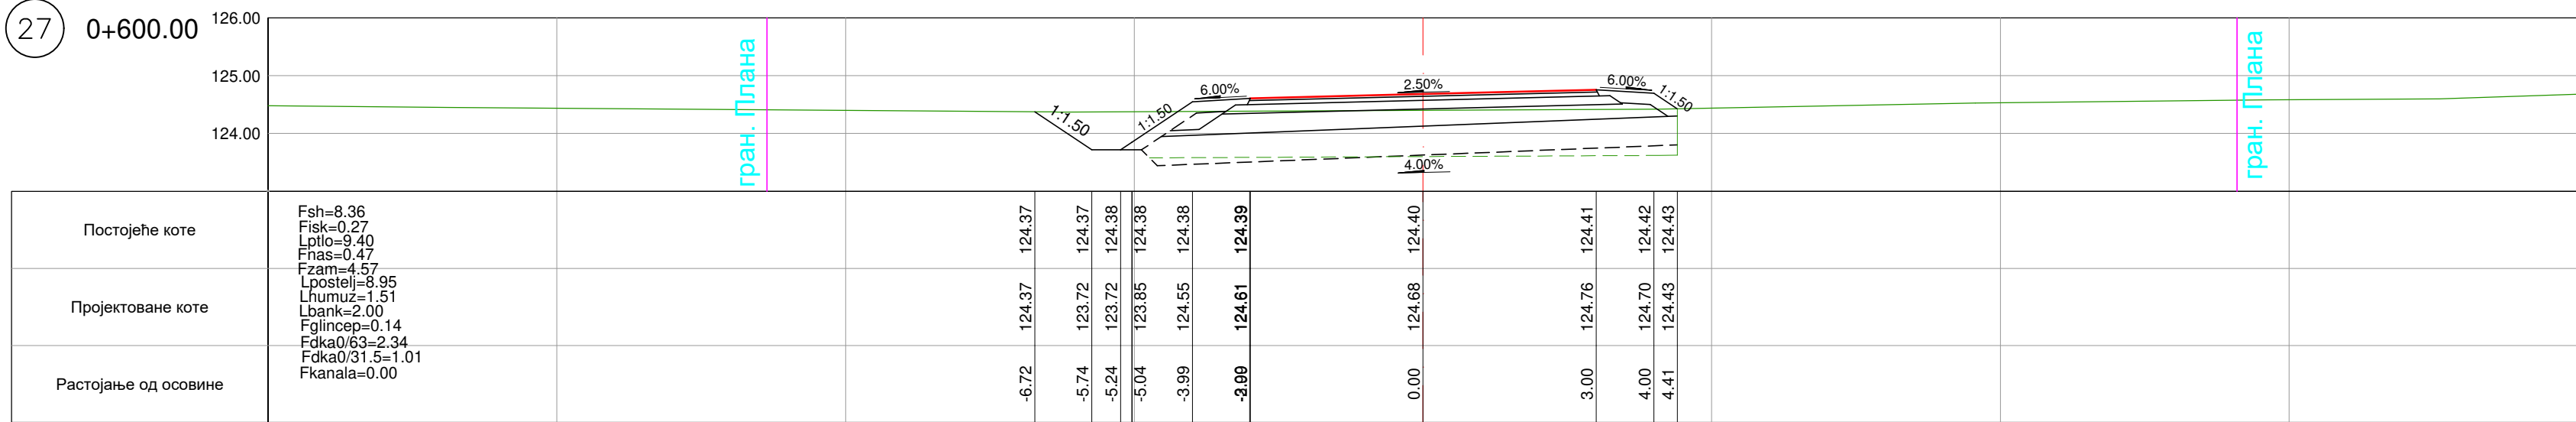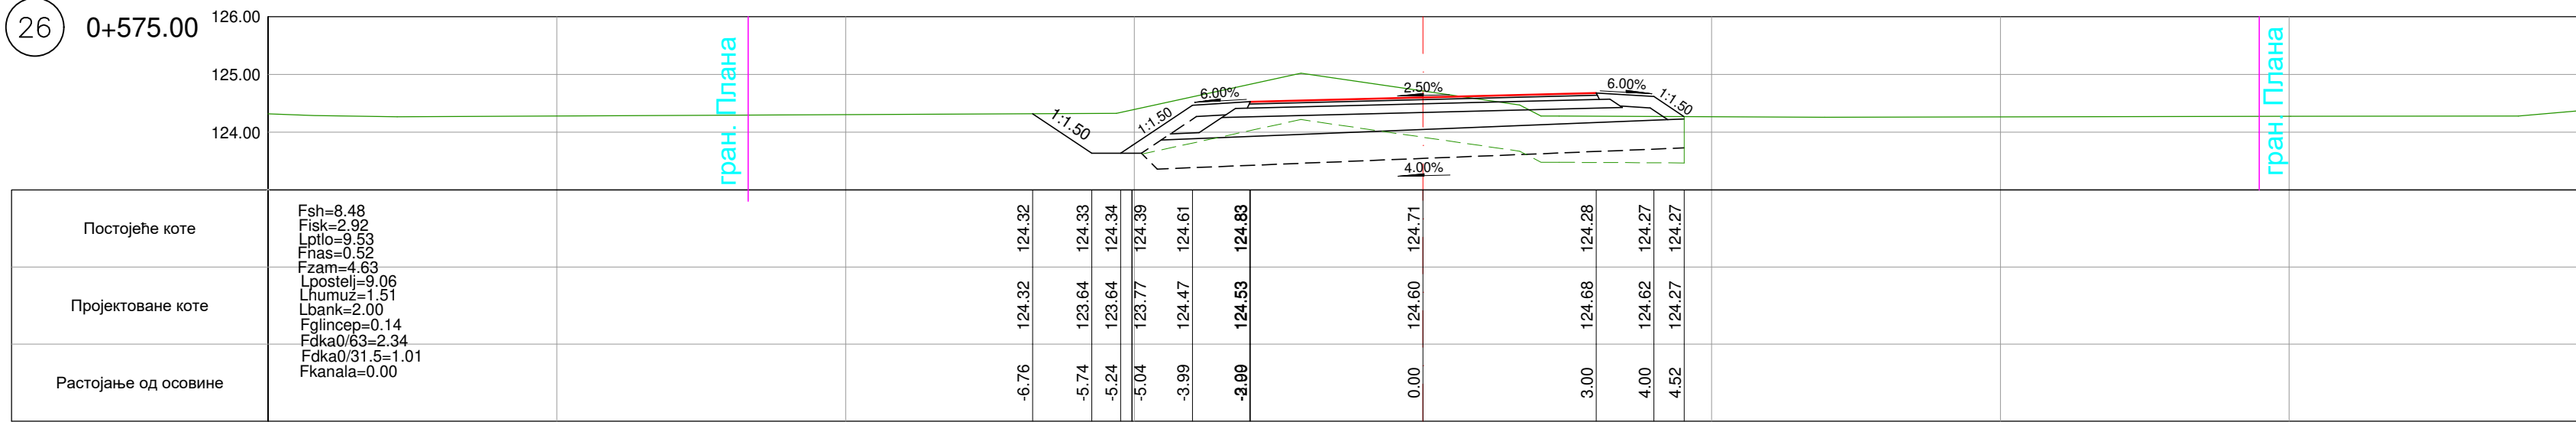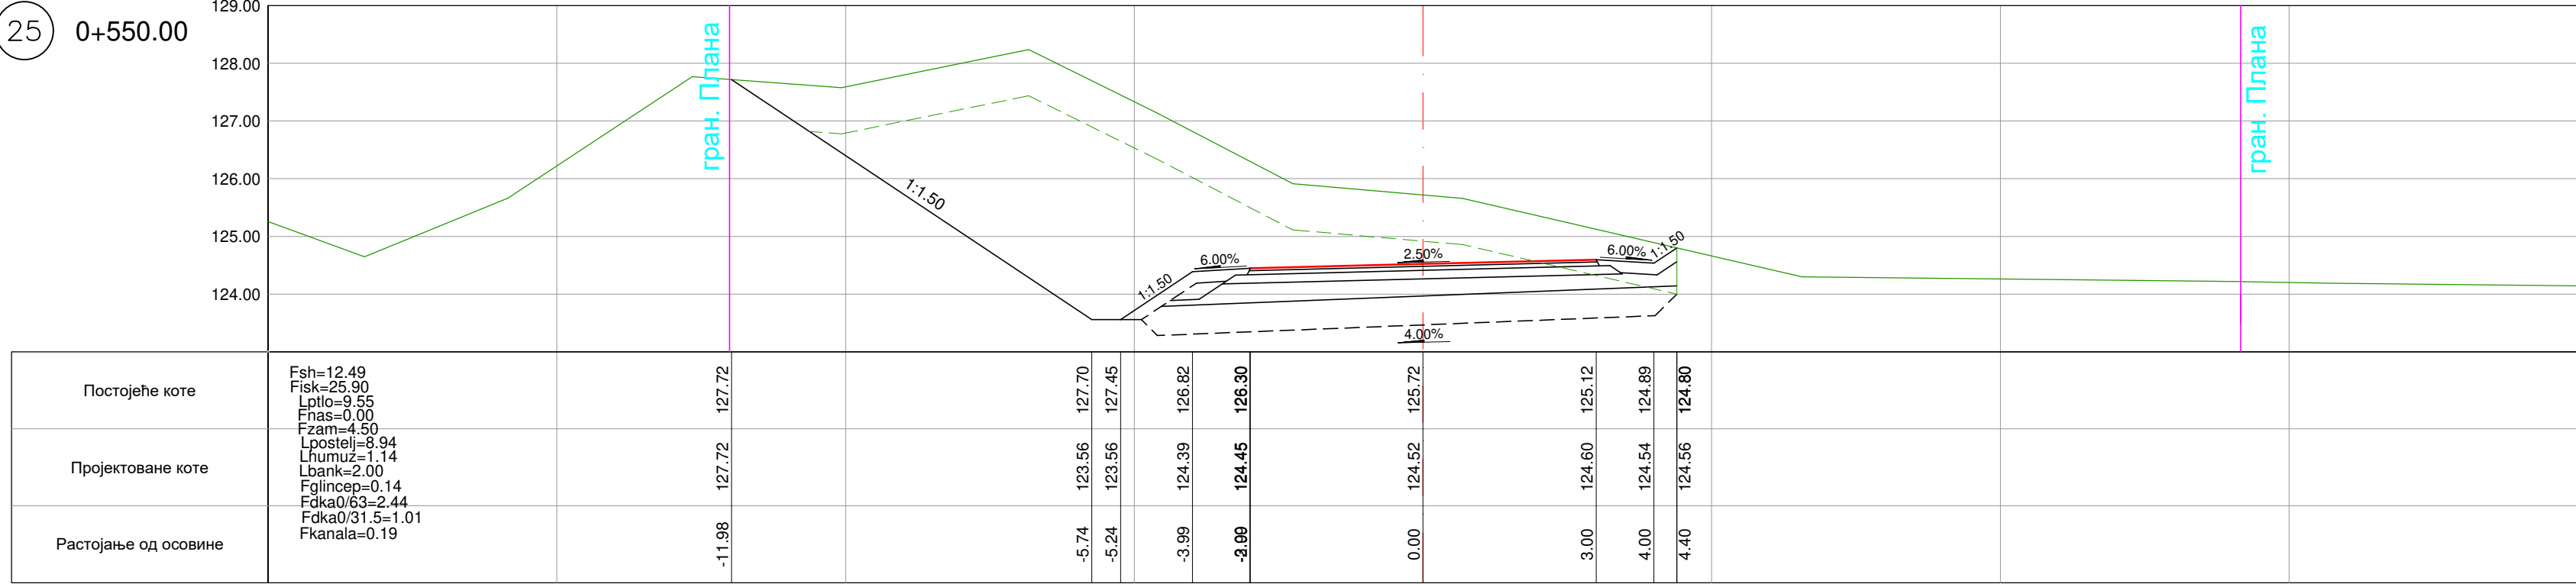



03		
02		
01		
Број/Number	Датум / Date	Опис / Description
Ревизиони блок: / Revision block:		
САОБРАЋАЈНИ ИНСТИТУТ ЦИП, д.о.о. INSTITUTE OF TRANSPORTATION CIP Ltd Немањина 6; 11000 Београд, Србија Тел: 011/3618-134; Факс: 011/3618-324; web site: www.sicp.co.rs		
Организациона јединица: САОБРАЋАЈНИЦЕ / Organization unit: DEPARTMENT OF ROADS AND RAILWAYS		
Одговорни пројектант за денивелације путева: Responsible designer for road grade separation: лиценца број: / license No.: 315 G865 08 Иван Шеваљевић, дипл.инж.грађ. Сарадници: / Associates: Маријана Сјеколоћа, дипл.инж.грађ. Софија Остојић, дипл.инж.грађ.		
Инвеститор пројекта: / Investor: "ИНФРАСТРУКТУРА ЖЕЛЕЗНИЦЕ СРБИЈЕ" А.Д. "INFRASTRUCTURE RAILWAYS OF SERBIA" JSC Немањина 22-28; 11000 Београд, Србија Наручилац пројекта: / Employer: Ministarstvo građevinarstva, saobraćaja i Infrastrukture Немањина 22-28; 11000 Београд, Србија Ministry of Construction, Transport and Infrastructure Немањина 22-28 Street; 11000 Belgrade, Serbia web site: www.mgsi.gov.rs		
Објекат: / Structure: МОДЕРИЗАЦИЈА ЖЕЛЕЗНИЧКЕ ПРУТЕ БЕОГРАД - СУБОТИЦА - ДРЖАВНА ГРАНИЦА (КЕЛЕБИЈА) БЕОГРАД - СУБОТИЦА - ДРЖАВНА ГРАНИЦА (КЕЛЕБИЈА) MODERNIZATION OF BELGRADE - SUBOTICA - STATE BORDER RAILWAY LINE SECTION: NOVI SAD - SUBOTICA - STATE BORDER (KELEBIA) Део пројекта: / Part of Design: ДЕНИВЕЛИСАНИ УКУШТАЛИ И ДЕВИЈАЦИЈЕ ПОСТОЈЕЋИХ ПУТЕВА - ГРАЂЕВИНСКИ ПРОЈЕКАТ Денивелација постојег пута - надвешањ на км 179+355,87 пруге DENIVELISATIONS AND DEVIATION OF EXISTING ROADS - CONSTRUCTION DESIGN Derivation of the local road - overpass to km 179+355.87 of the railway		
Унутрашња контрола: / Internal control: Невенка Ђокић, дипл.инж.грађ. Главни пројектант: / Chief designer: Милан Јелкић, дипл.грађ.инж. Руководилац организационе јединице: Manager of organization unit: мр Новица Стевановић, дипл.грађ.инж.		
Цртеж: / Drawing: ПОПРЕЧНИ ПРОФИЛИ CROSS SECTIONS Фаза пројекта: / Design phase: ИДП / PD 05.2020.		
Размера: / Scale: 1:50 Цртеж бр. / Drawing No.: 2017-728-САО-2/3-1.38-1.7-Ц13		

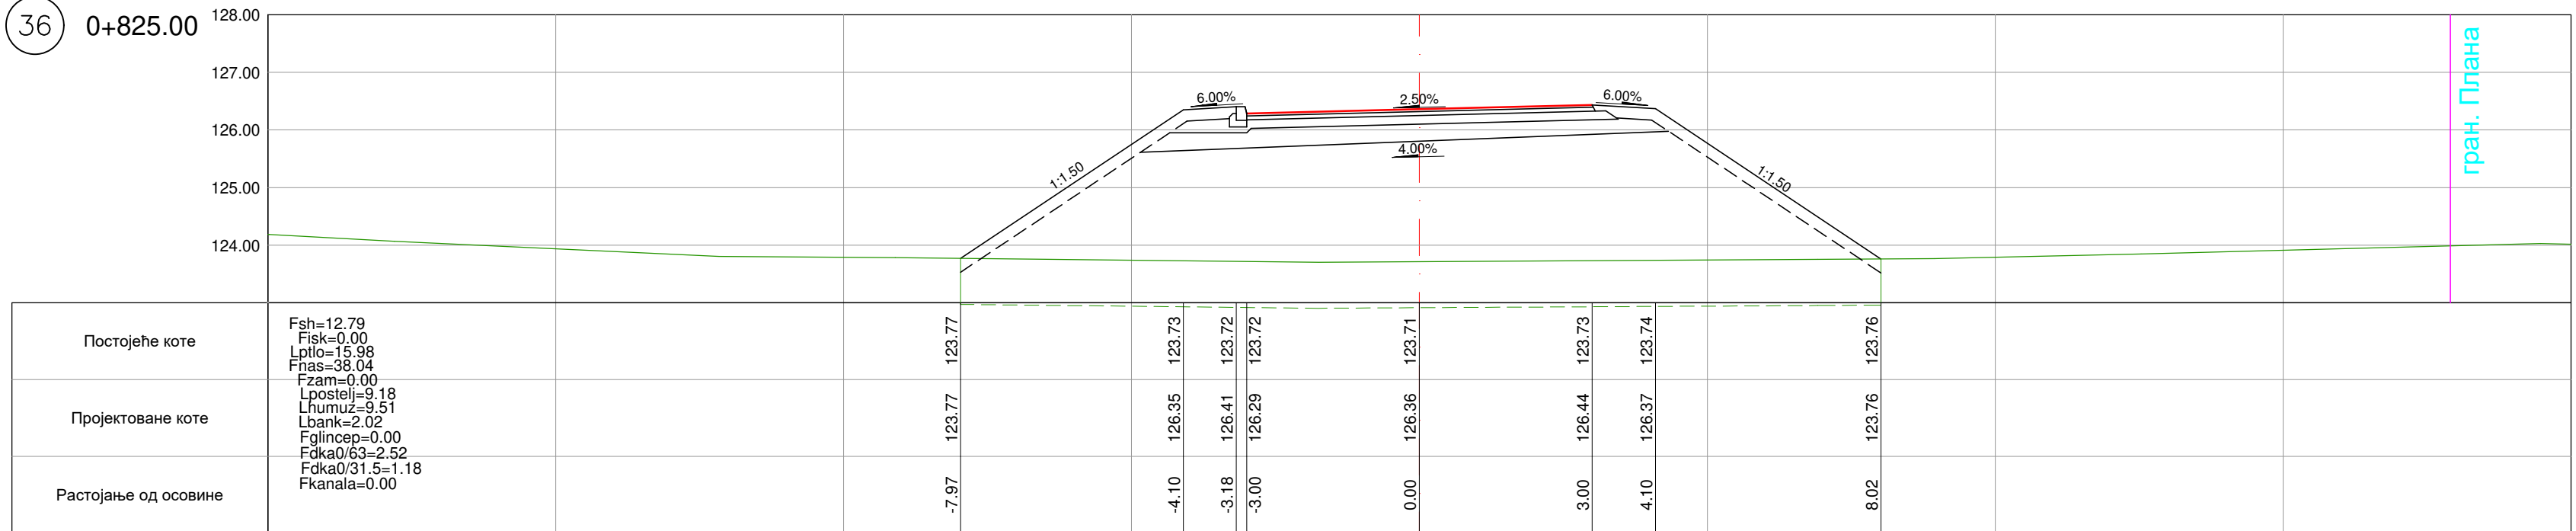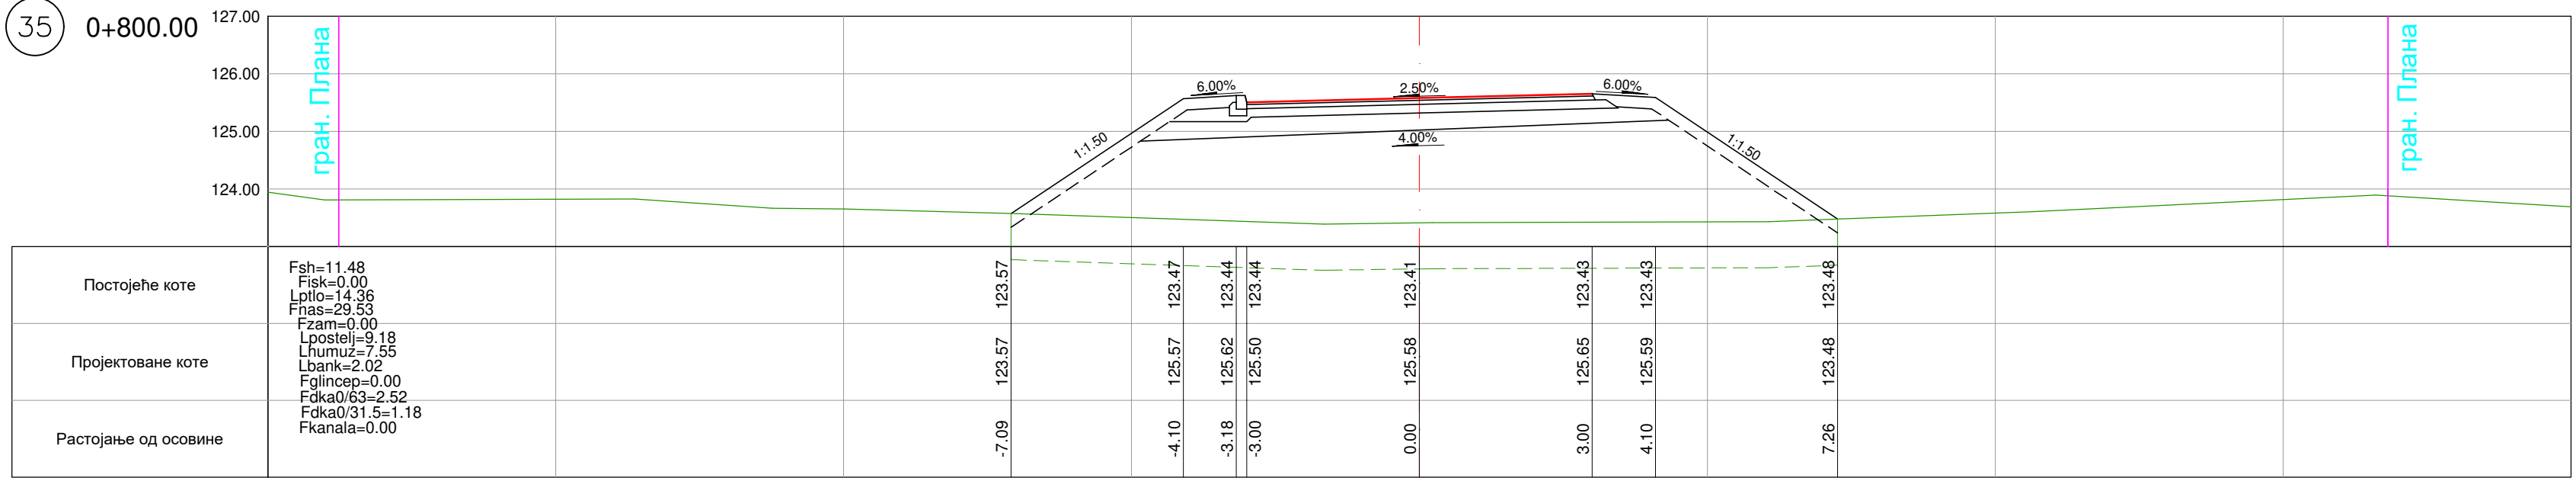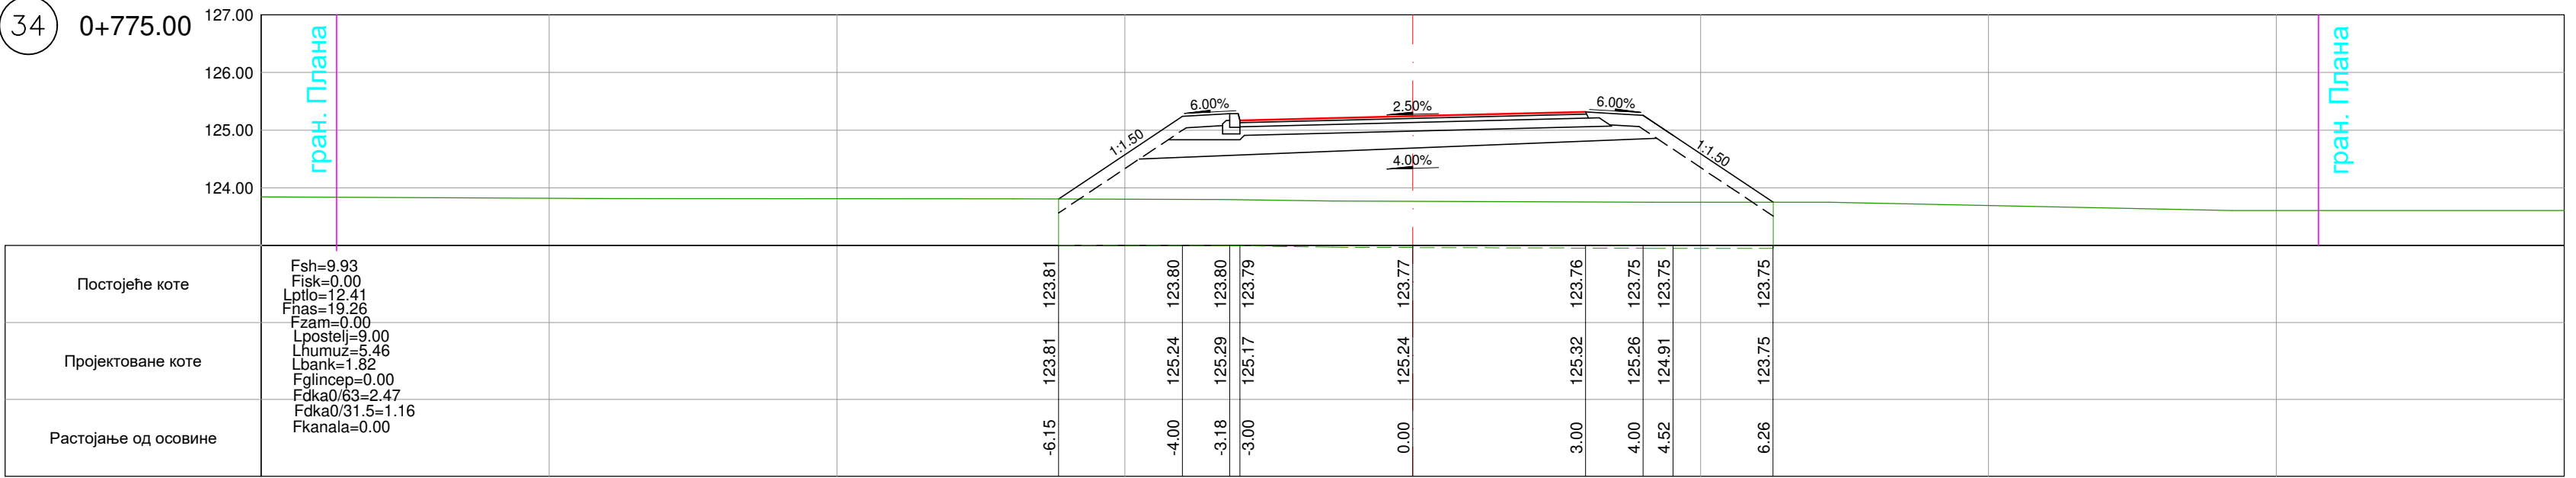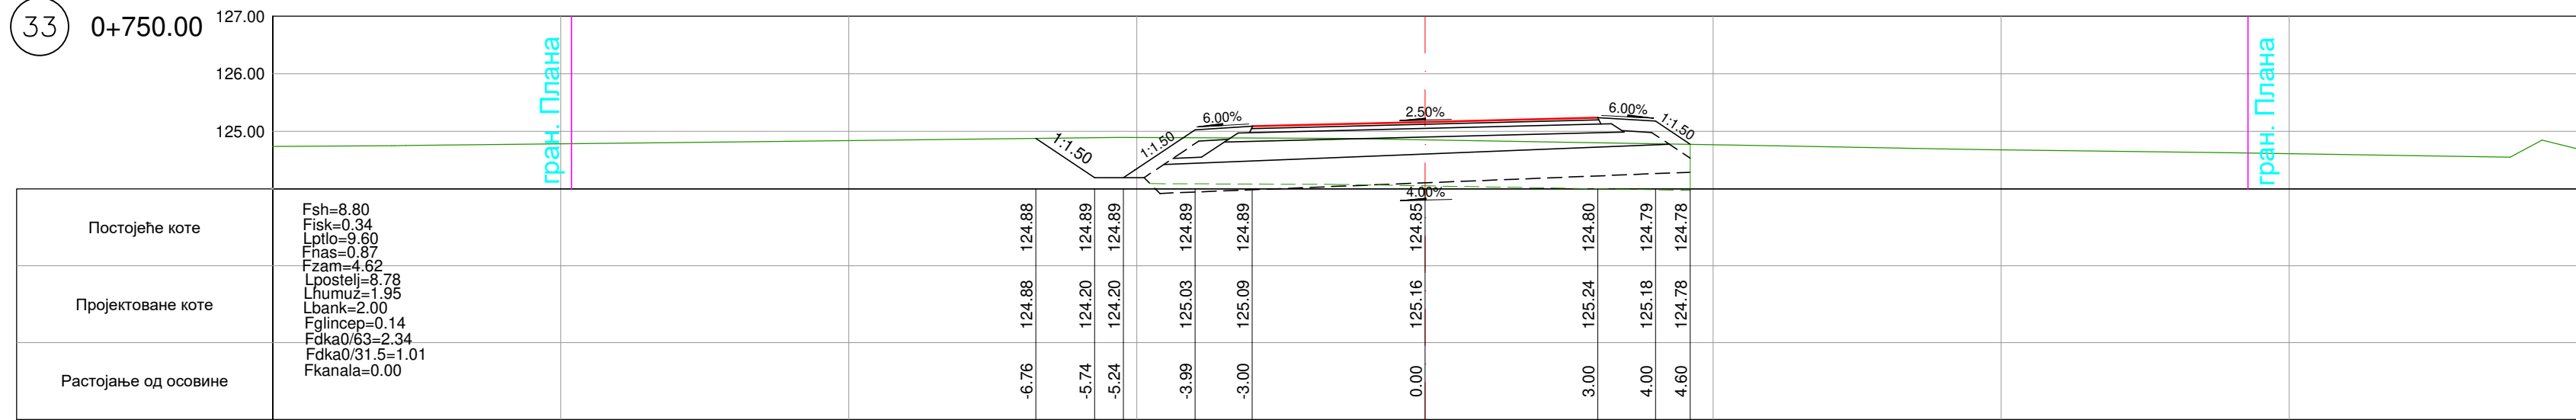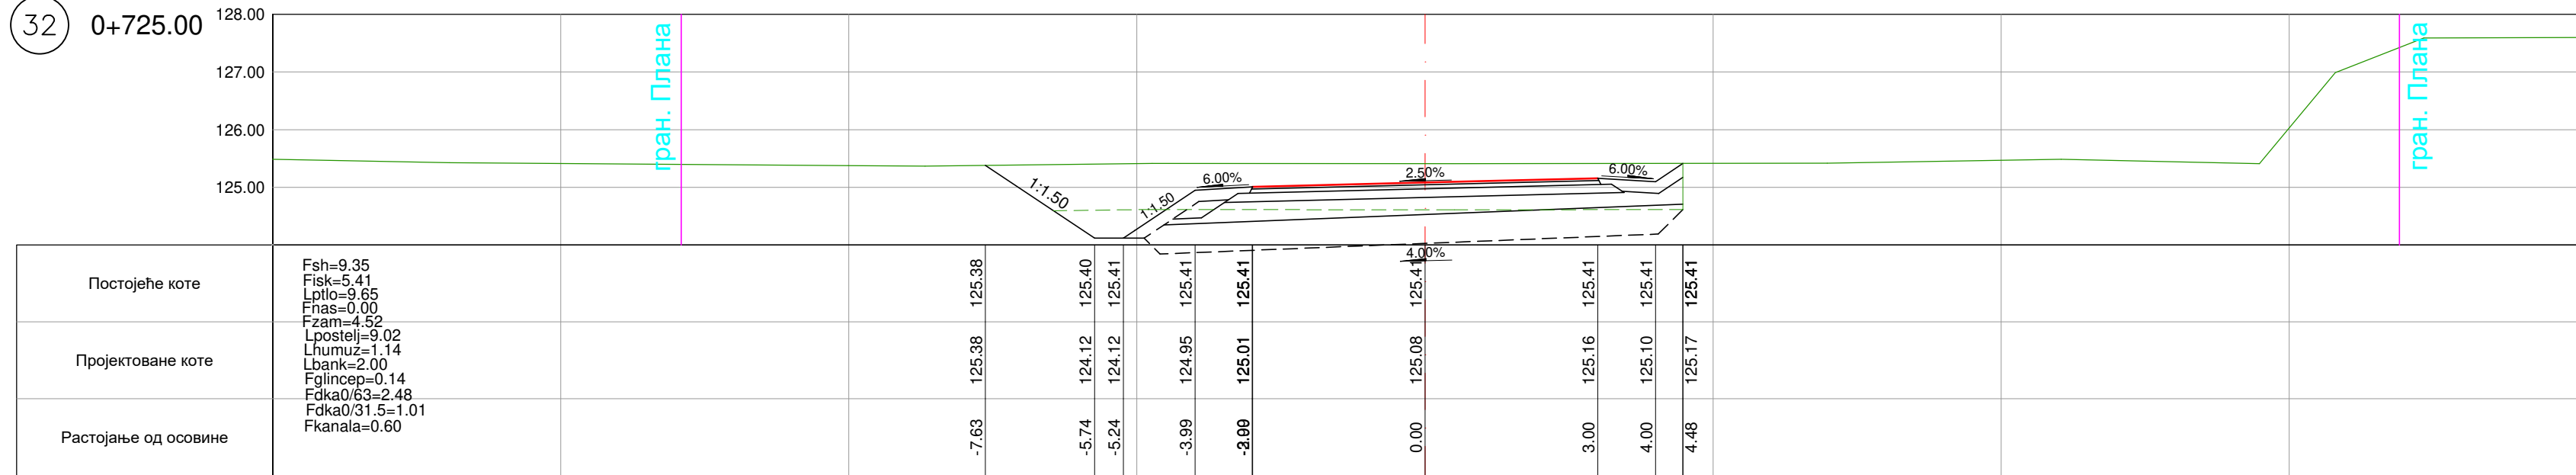
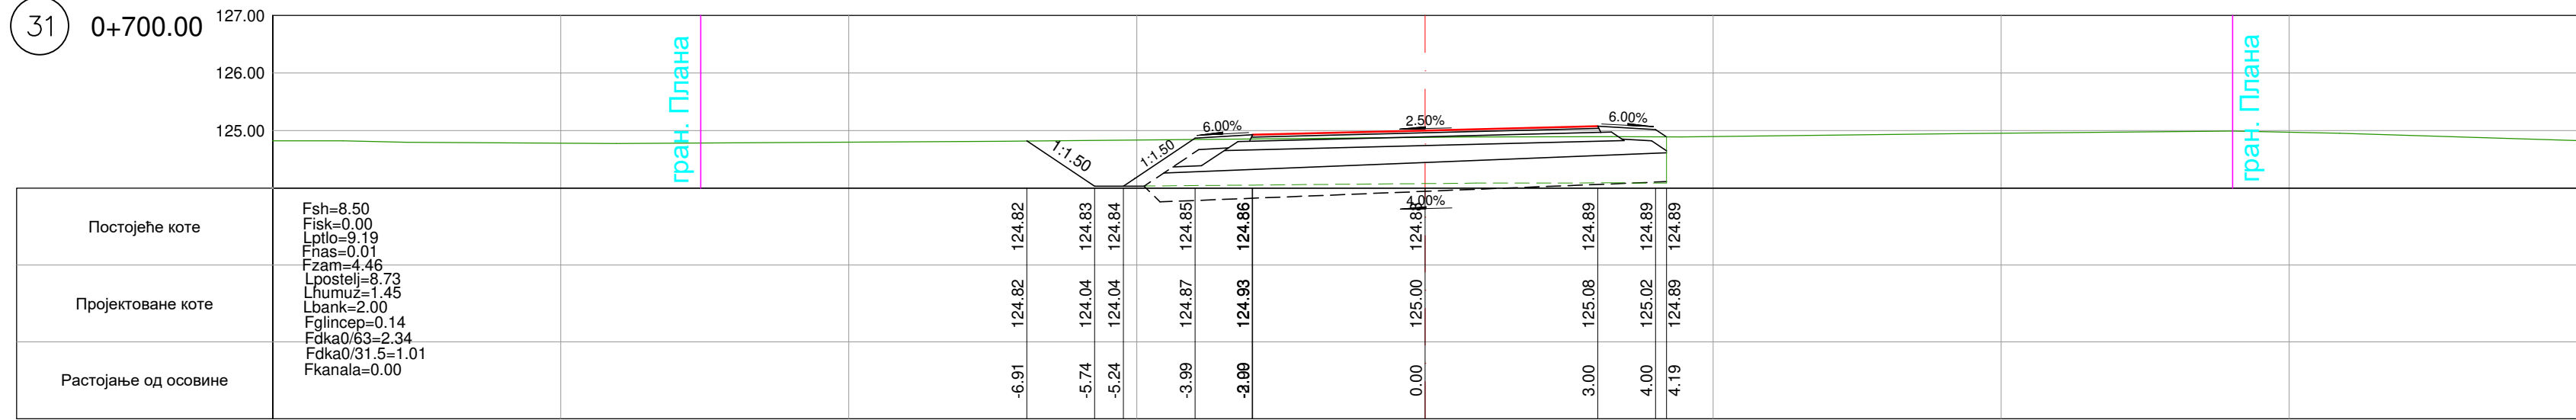



03		
02		
01		
Број/Number Датум / Date Опис / Description		
Ревизиони блок: / Revision block:		
САОБРАЋАЈНИ ИНСТИТУТ ЦИП, д.о.о. INSTITUTE OF TRANSPORTATION CIP Ltd Немањина 6; 11000 Београд, Србија Тел: 011/3618-134; Факс: 011/3618-324; web site: www.sicip.co.rs		
Организациона јединица: САОБРАЋАЈНИЦЕ / Organization unit: DEPARTMENT OF ROADS AND RAILWAYS		
Одговорни пројектант за денивелације путева: Responsible designer for road grade separation:		
лиценца број: / license No.: 315 G865 08 Иван Шеваљевић, дипл.инж.грађ.		
Сарадници: / Associates: Маријана Сјеклоћа, дипл.инж.грађ. Софија Остојић, дипл.инж.грађ.		
Инвеститор пројекта: / Investor: "ИНФРАСТРУКТУРА ЖЕЛЕЗНИЦЕ СРБИЈЕ" А.Д. "INFRASTRUCTURE RAILWAYS OF SERBIA" JSC Немањина 22-26; 11000 Београд, Србија Наручилац пројекта: / Employer: Ministarstvo građevinarstva, saobraćaja i Infrastrukture Немањина 22-26; 11000 Београд, Србија Ministry of Construction, Transport and Infrastructure Немањина 22-26 Street; 11000 Belgrade, Serbia Објекат: / Structure: МОДЕРНИЗАЦИЈА ЖЕЛЕЗНИЧКЕ ПРУТЕ БЕОГРАД - СУБОТИЦА - ДРЖАВНА ГРАНИЦА (КЕЛЕБИЈА) БЕОГРАД - СУБОТИЦА - ДРЖАВНА ГРАНИЦА (КЕЛЕБИЈА) MODERNIZATION OF BELGRADE - SUBOTICA - STATE BORDER (KELEBIA) SECTION: NOVI SAD - SUBOTICA - STATE BORDER (KELEBIA) Део пројекта: / Part of Design: Денивелација постојећег пута - надвожњак на км 179+355.87 пруге DENIVELATED CROSSINGS AND DEVIATION OF EXISTING ROADS - CONSTRUCTION DESIGN Deviation of the local road - overpass to km 179+355.87 of the railway		
Унутрашња контрола: / Internal control: Невена Ђокић, дипл.инж.грађ.		
Главни пројектант: / Chief designer: Милан Јелкић, дипл.грађ.инж.		
Руководилац организационе јединице: Manager of organization unit: мр Новица Стевановић, дипл.грађ.инж.		
Цртеж: / Drawing: ПОПРЕЧНИ ПРОФИЛИ CROSS SECTIONS Фaza пројекта: / Design phase: ИДП / PD датум: / date: 05.2020. Цртеж бр. / Drawing No.: 2017-728-CAO-2/3-1.38-1.7-Ц14 Размера: / Scale: 1:50		

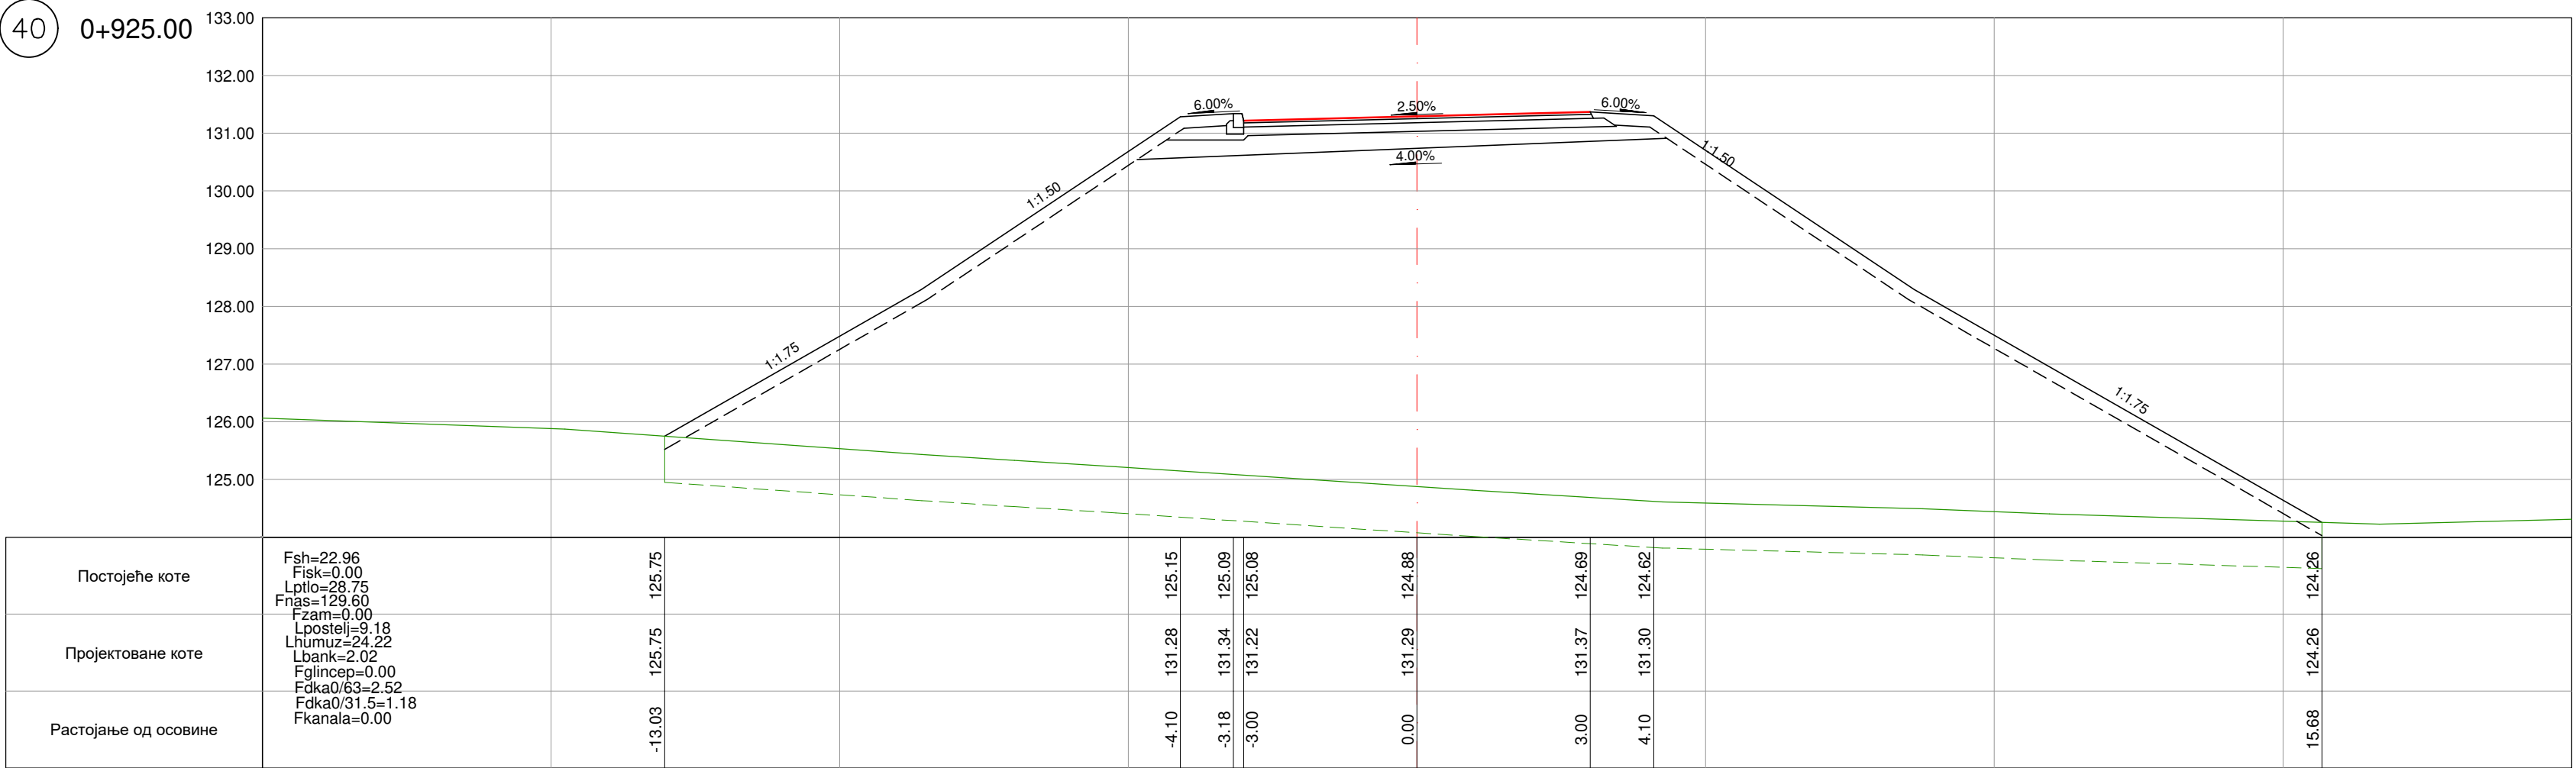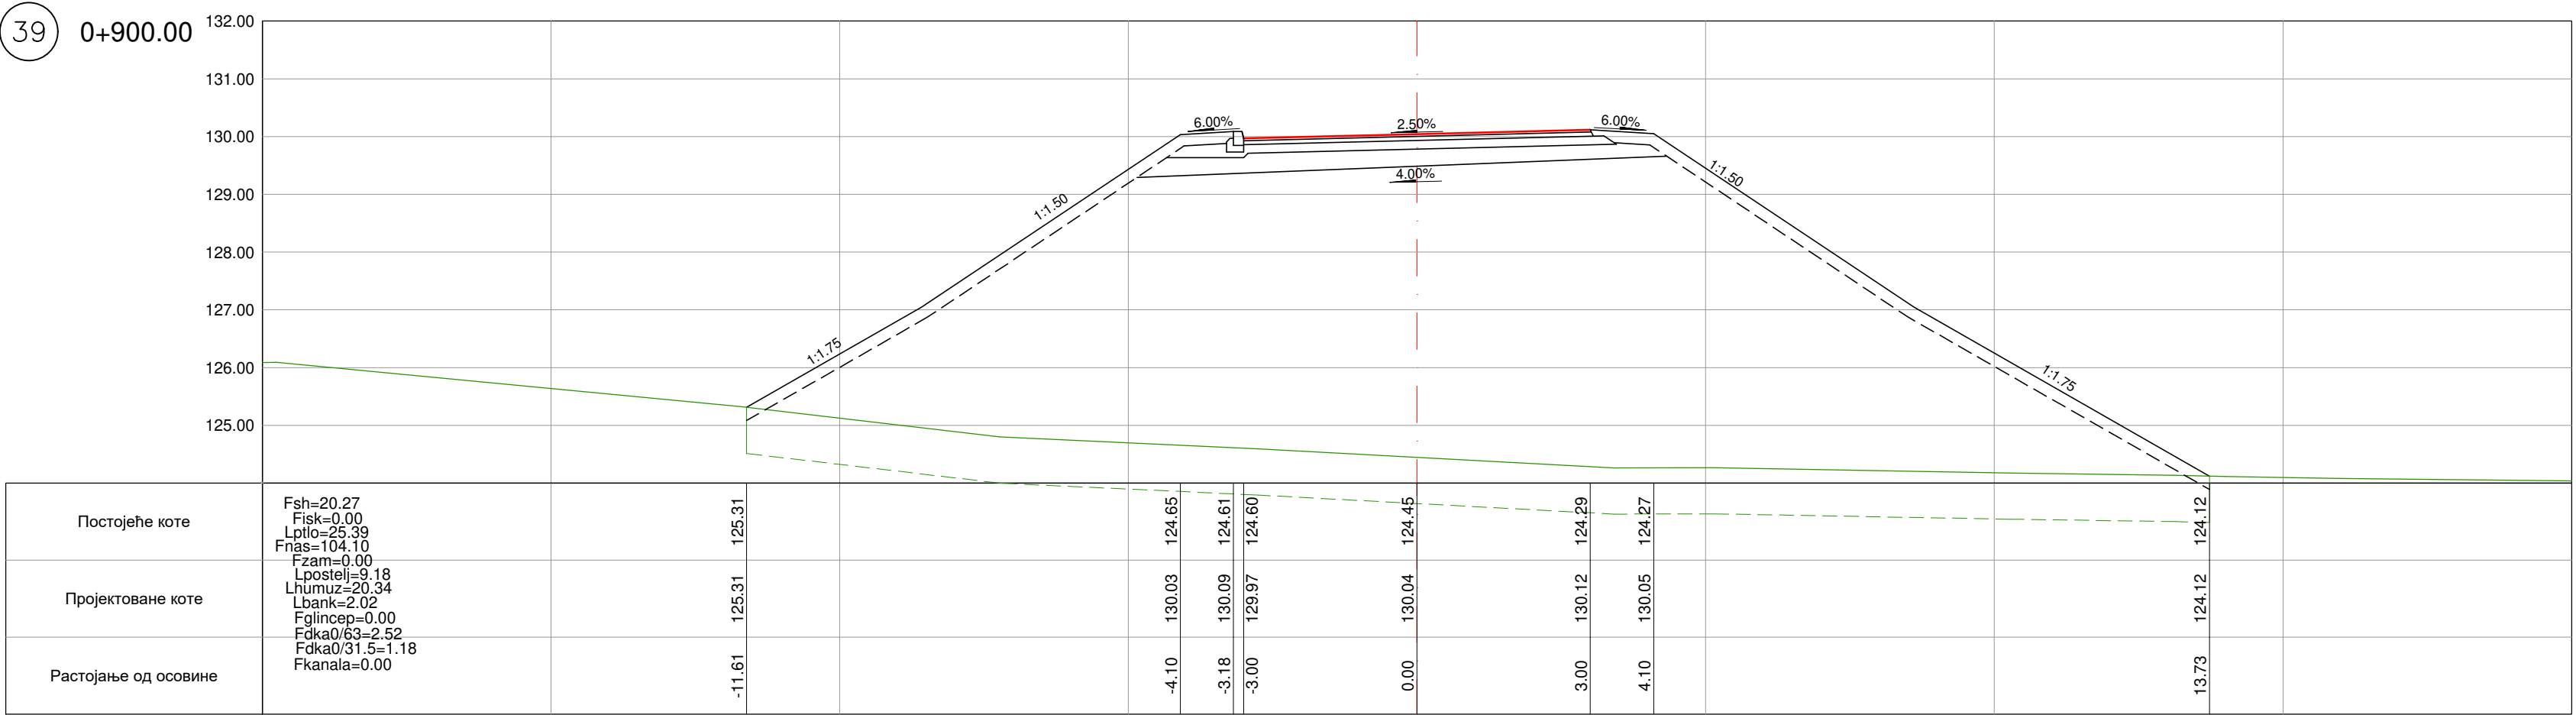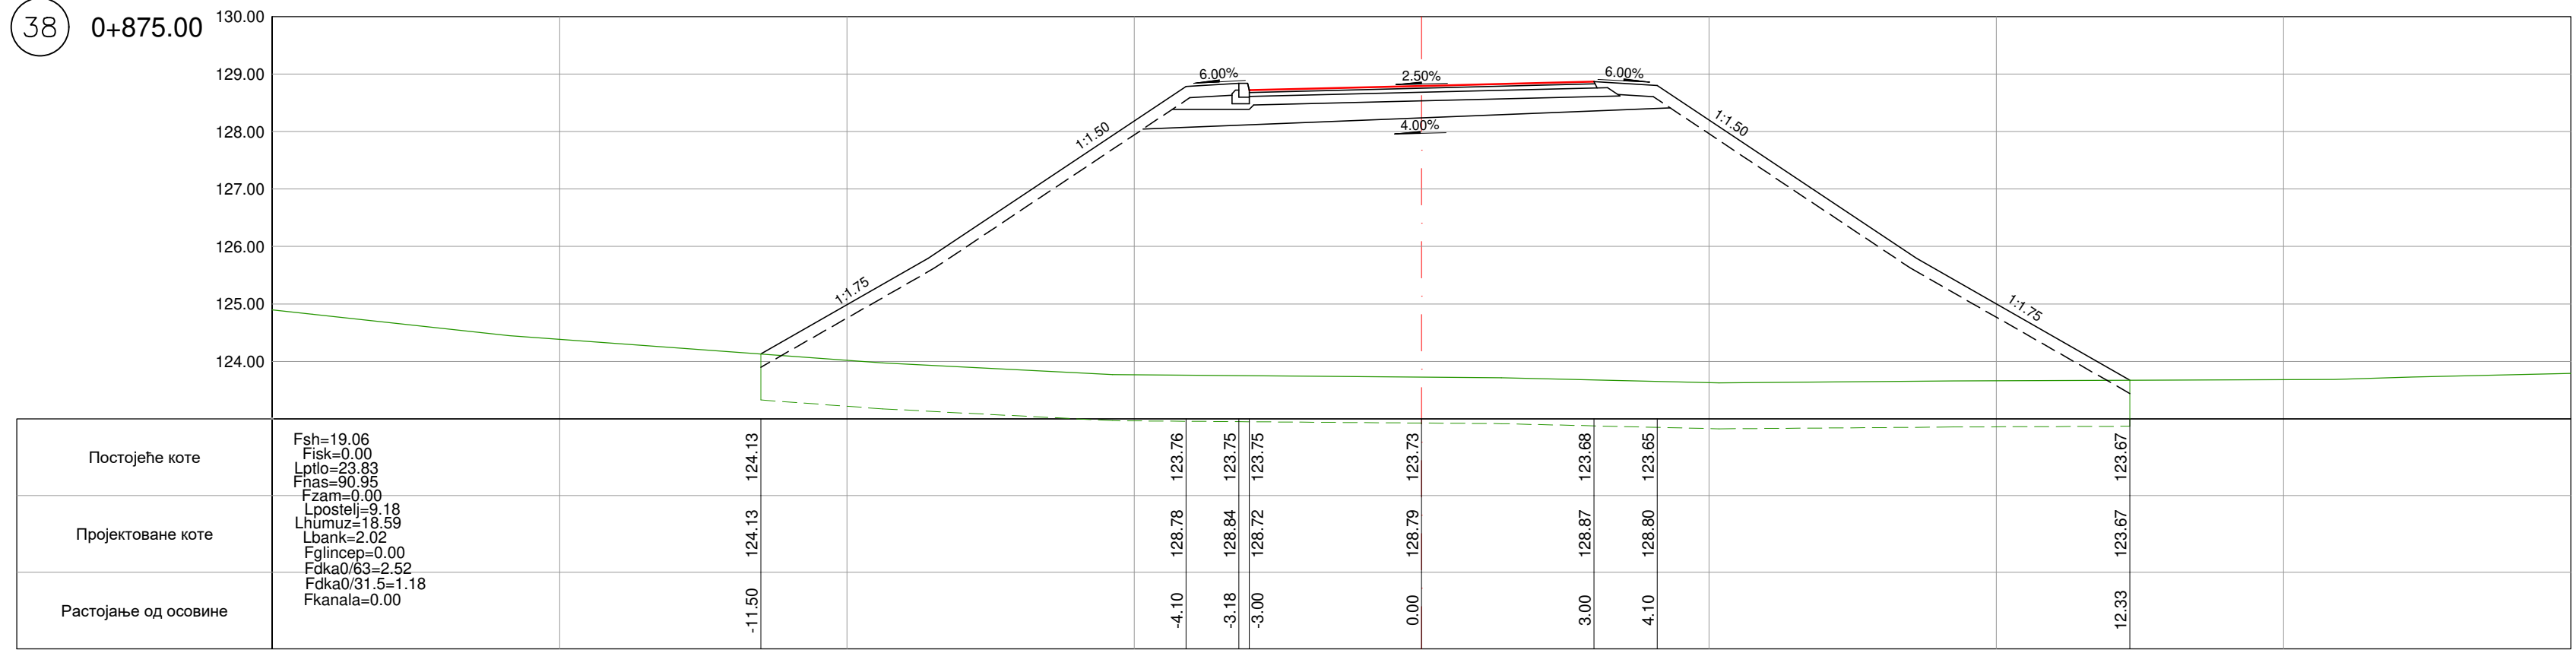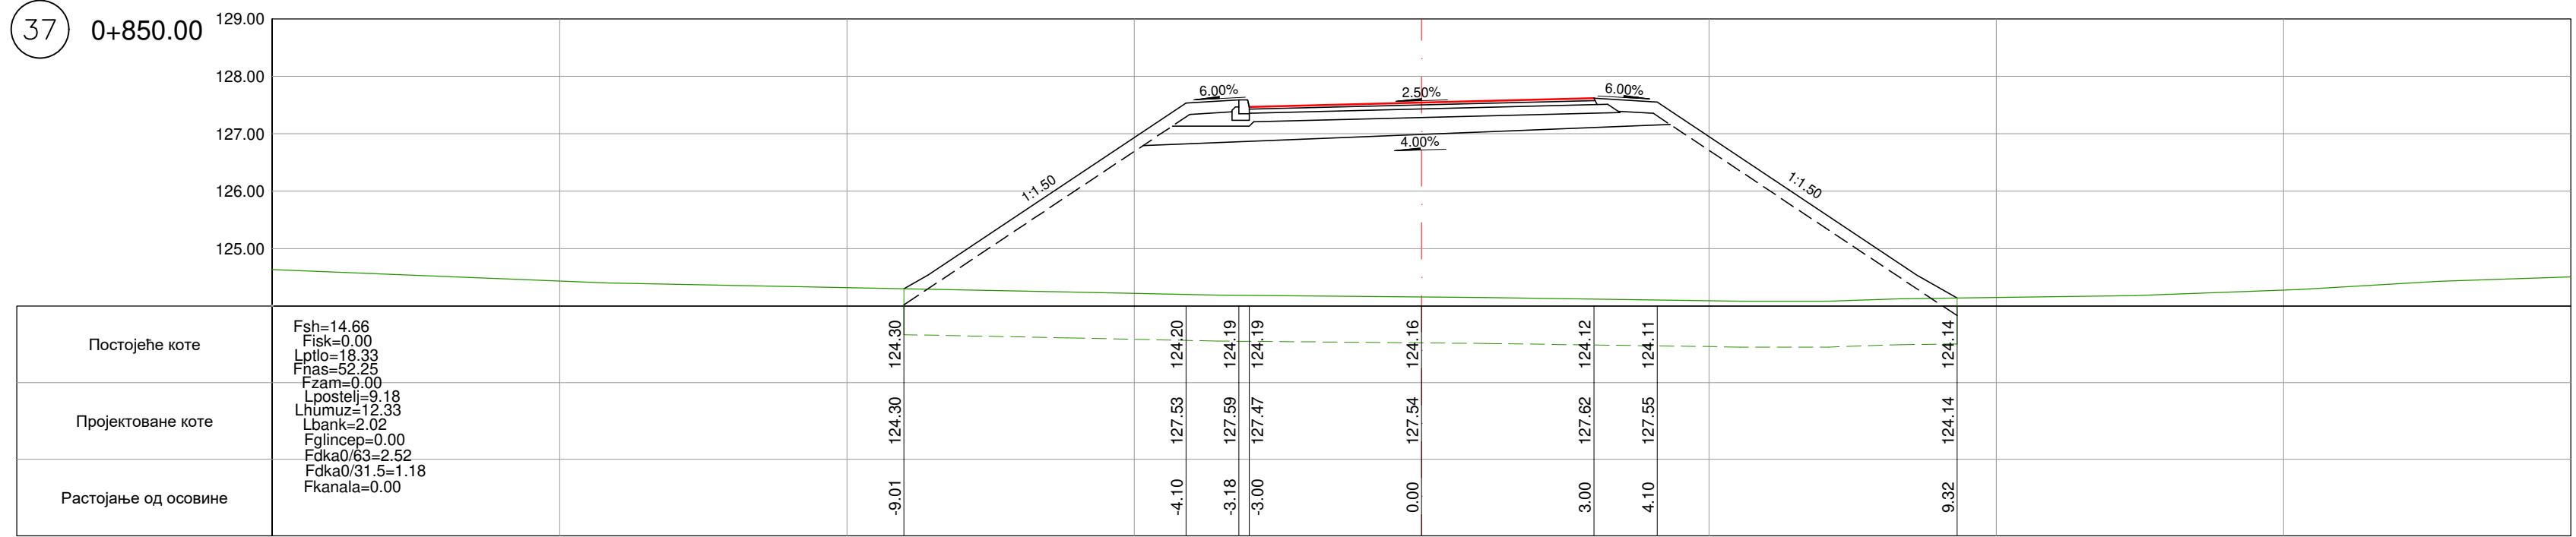




03		
02		
01		
Број/Number	Датум / Date	Опис / Description
Ревизиони блок: / Revision block:		
САОБРАЋАЈНИ ИНСТИТУТ ЦИП, д.о.о. INSTITUTE OF TRANSPORTATION CIP Ltd Немањина 6; 11000 Београд, Србија Тел: 011/3618-134; Факс: 011/3618-324; web site: www.sicp.co.rs		
Организациона јединица: САОБРАЋАЈНИЦЕ / Organization unit: DEPARTMENT OF ROADS AND RAILWAYS		
Одговорни пројектант за денивелације путева: Responsible designer for road grade separation:		
лиценца број: / license No.: 315 G865 08 Иван Шеваљевић, дипл.инж.грађ.		
Сарадници: / Associates: Маријана Сјеклоћа, дипл.инж.грађ. Софија Остојић, дипл.инж.грађ.		
Инвеститор пројекта: / Investor: "ИНФРАСТРУКТУРА ЖЕЛЕЗНИЦЕ СРБИЈЕ" А.Д. "INFRASTRUCTURE RAILWAYS OF SERBIA" JSC Немањина 22-28; 11000 Београд, Србија web site: www.mgsi.gov.rs Наручилац пројекта: / Employer: Ministarstvo građevinarstva, saobraćaja i Infrastruktura Немањина 22-28; 11000 Београд, Србија web site: www.mgsi.gov.rs		
Објекат: / Structure: МОДЕРНИЗАЦИЈА ЖЕЛЕЗНИЧКЕ ПРУТЕ БЕОГРАД - СУБОТИЦА - ДРЖАВНА ГРАНИЦА (КЕЛЕБИЈА) БЕОГРАД - СУБОТИЦА - ДРЖАВНА ГРАНИЦА (КЕЛЕБИЈА) MODERNIZATION OF BELGRADE - SUBOTICA - STATE BORDER (KELEBIA) RAILWAY LINE SECTION: NOVI SAD - SUBOTICA - STATE BORDER (KELEBIA) Део пројекта: / Part of Design: ДЕНИВЕЛИСАНИ УКРУТАЈИ И ДЕВИЈАЦИЈЕ ПОСТОЈЕЋИХ ПУТЕВА - ГРАЂЕВИНСКИ ПРОЈЕКАТ Денивелација постојег пута - надволањак на км 179+355,87 пута ДЕНИВЕЛИСАНИ УКРУТАЈИ И ДЕВИЈАЦИЈЕ ПОСТОЈЕЋИХ ПУТЕВА - ГРАЂЕВИНСКИ ПРОЈЕКАТ Денивелација постојег пута - надволањак на км 179+355,87 пута		
Унутрашња контрола: / Internal control: Невенка Ђокић, дипл.инж.грађ.		
Главни пројектант: / Chief designer: Милан Јелкић, дипл.грађ.инж.		
Руководилац организационе јединице: Manager of organization unit: мр Новица Стевановић, дипл.грађ.инж.		
Цртеж: / Drawing: ПОПРЕЧНИ ПРОФИЛИ CROSS SECTIONS		
Фаза пројекта: / Design phase: ИДП / PD		
датум: / date: 05.2020.		
Цртеж бр.: / Drawing No.: 2017-728-CAO- 2/3-1.38-1.7-Ц15		
Размера: / Scale: 1:50		

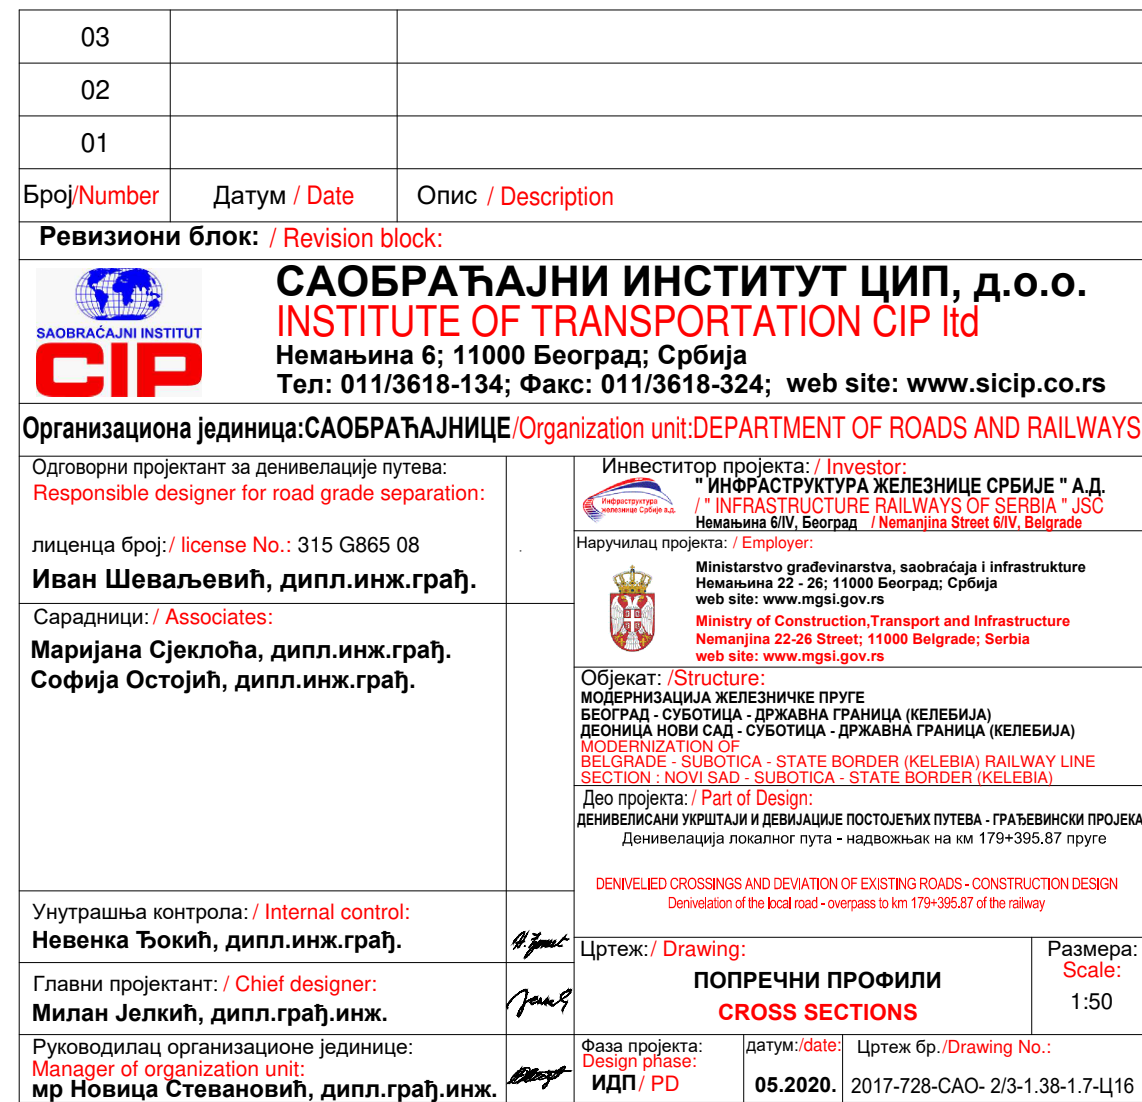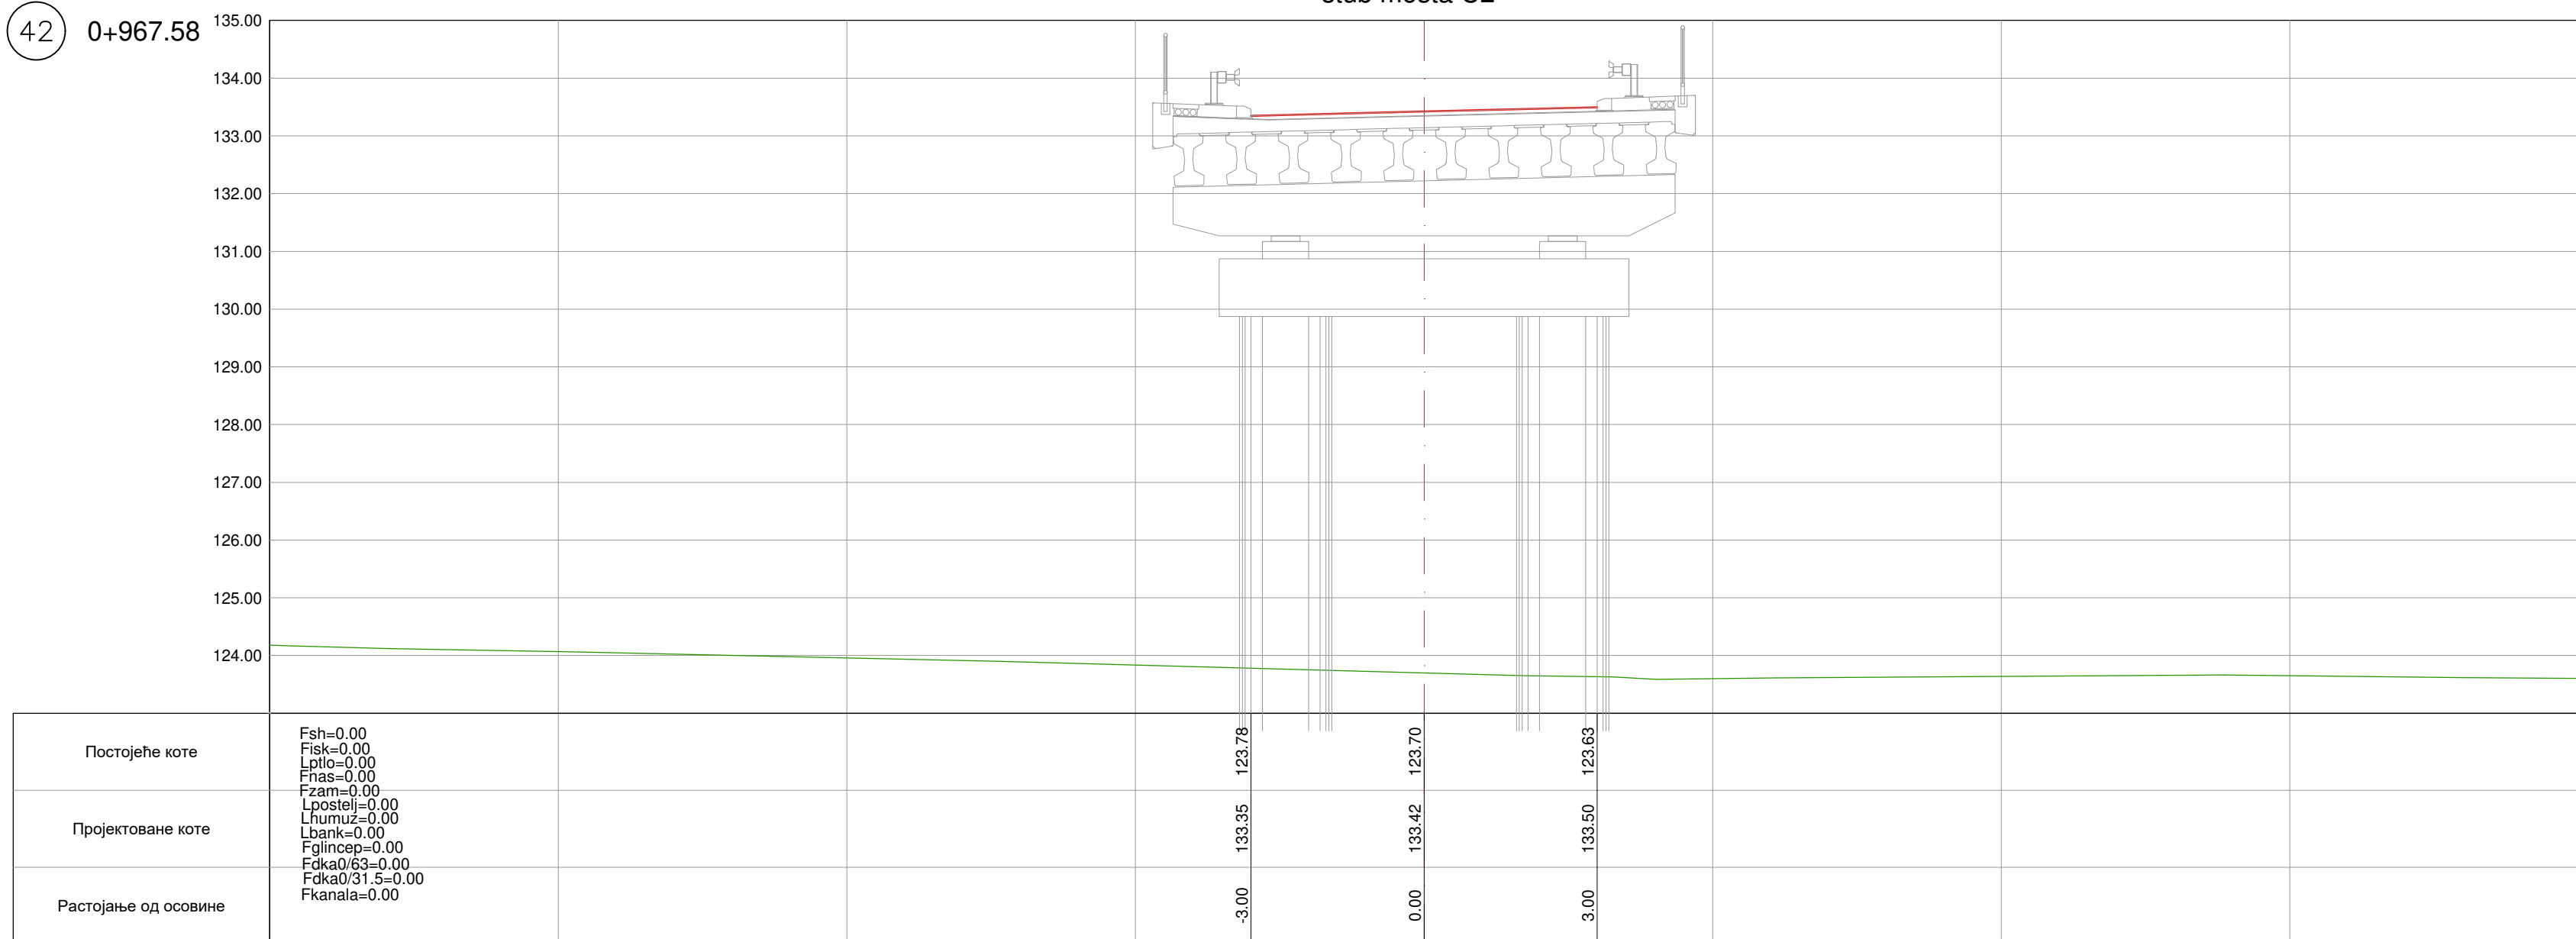





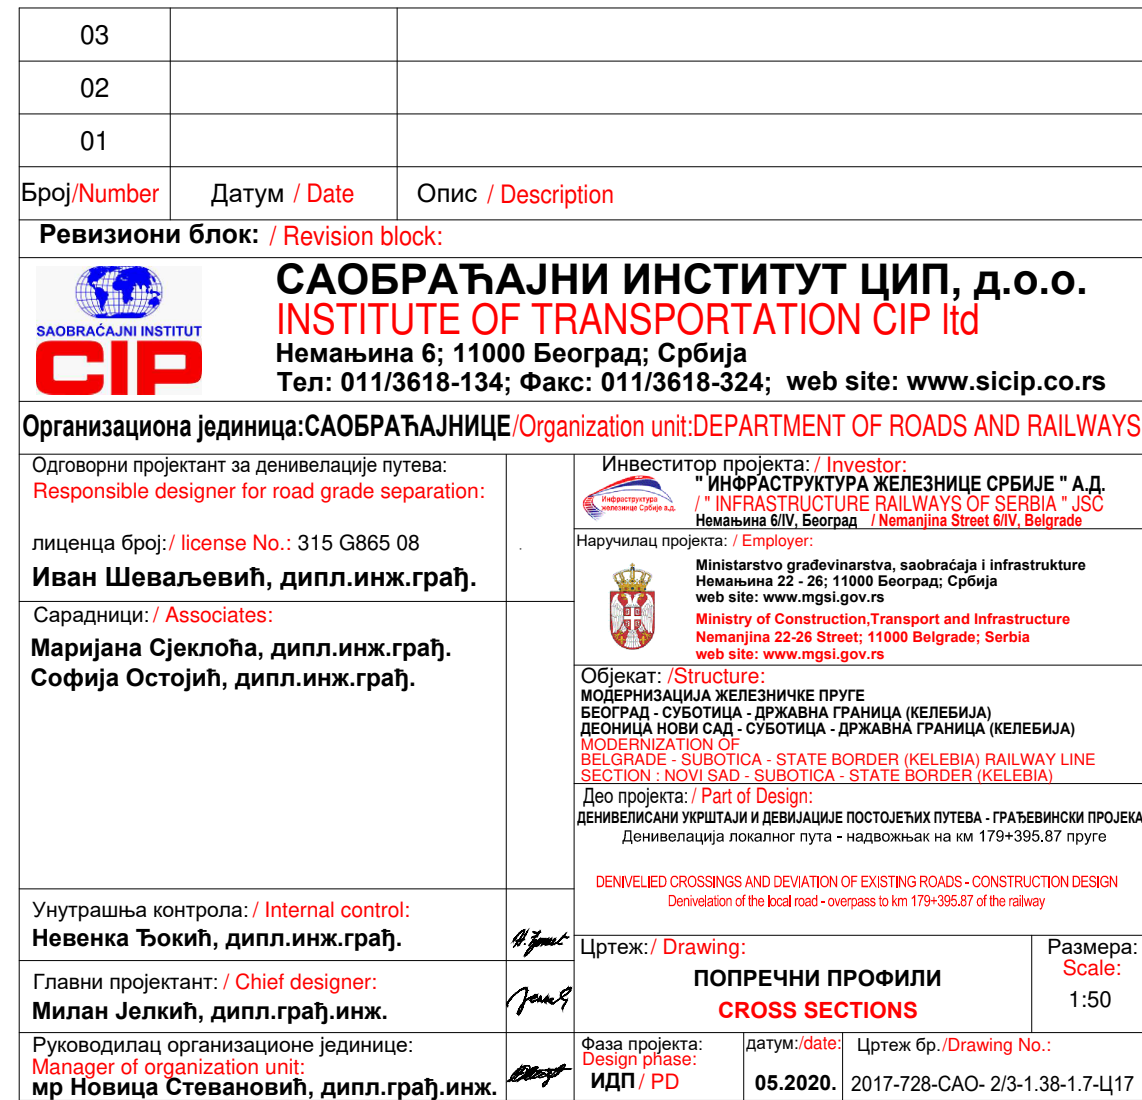
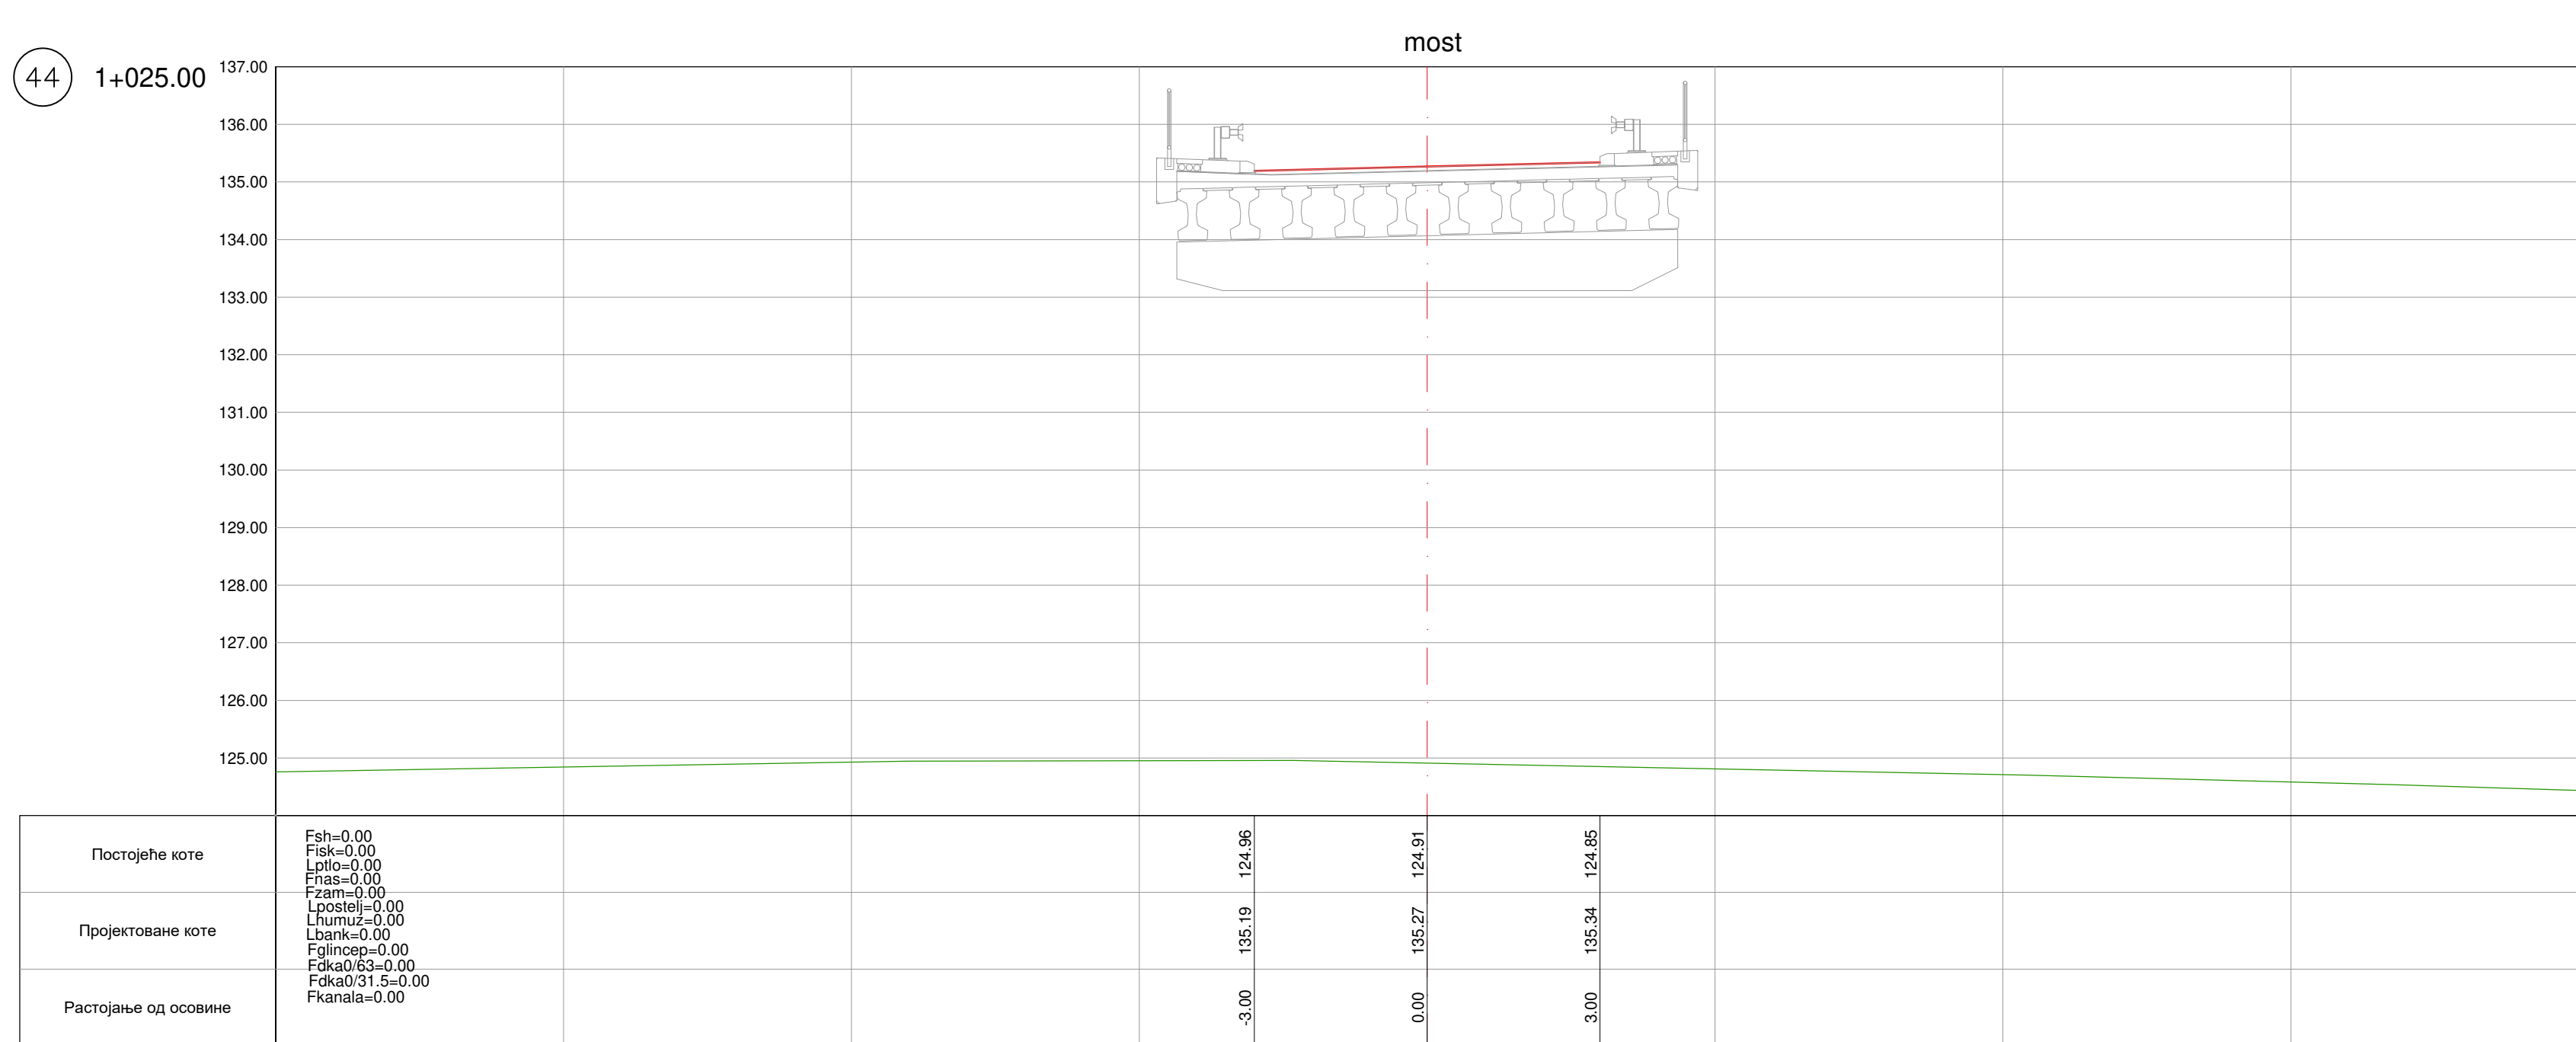


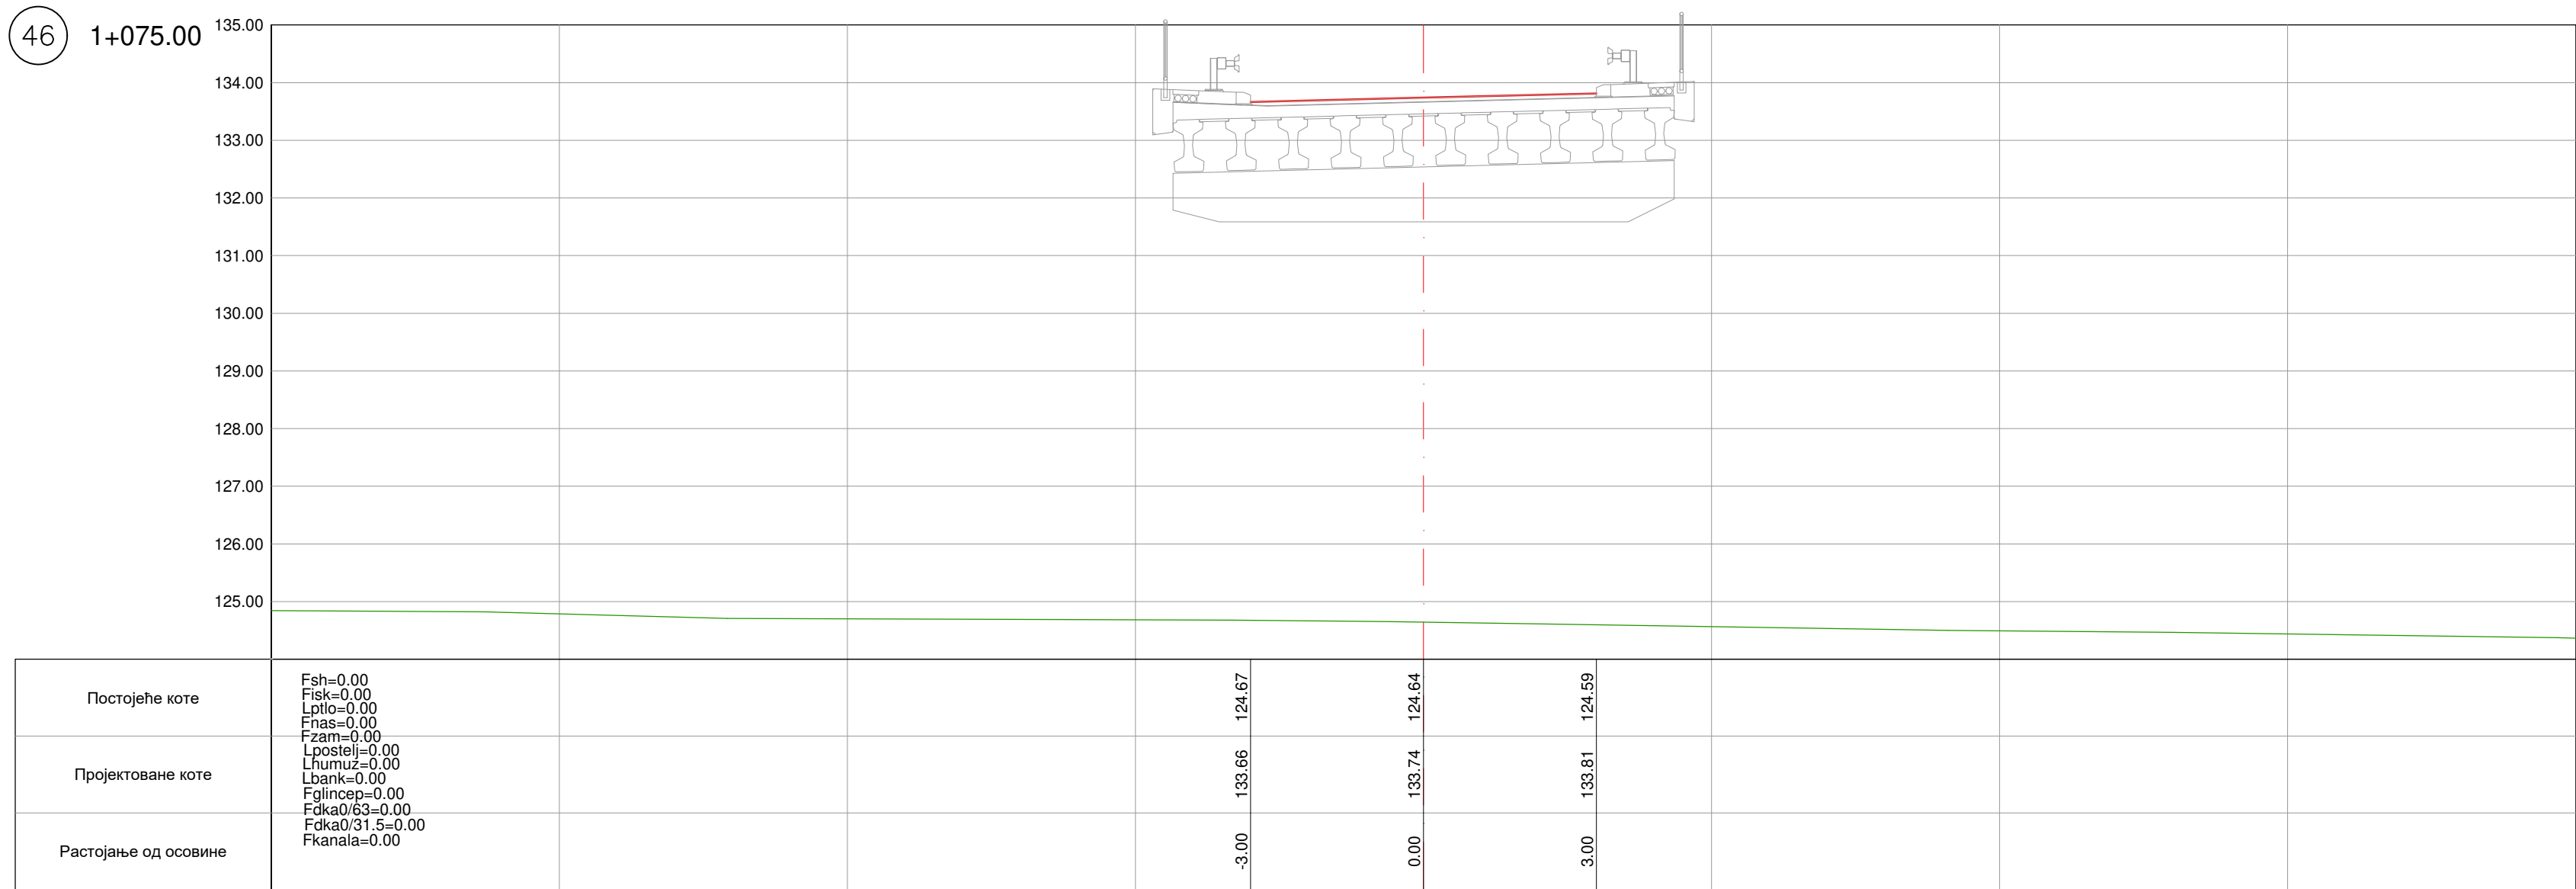



03			
02			
01			
Број/Number Датум / Date Опис / Description			
Ревизиони блок: / Revision block:			
 SAOBRAĆAJNI INSTITUT CIP САОБРАЋАЈНИ ИНСТИТУТ ЦИП, д.о.о. INSTITUTE OF TRANSPORTATION CIP Ltd Немањина 6; 11000 Београд; Србија Тел: 011/3618-134; Факс: 011/3618-324; web site: www.sicip.co.rs			
Организациона јединица: САОБРАЋАЈНИЦЕ /Organization unit: DEPARTMENT OF ROADS AND RAILWAYS			
Одговорни пројектант за денивелацију путева: Responsible designer for road grade separation:		Инвеститор пројекта: / Investor:  "ИНФРАСТРУКТУРА ЖЕЛЕЗНИЦЕ СРБИЈЕ" А.Д. "INFRASTRUCTURE RAILWAYS OF SERBIA" JSC Немањина 6/В, Београд / Nemanjina Street 6/V, Belgrade	
лиценца број: / license No: 315 G865 08 Иван Шеваљевић, дипл.инж.грађ.		Наручилац пројекта: / Employer:  Ministarstvo građevinarstva, saobraćaja i Infrastrukture Немањина 22-26; 11000 Београд, Србија web site: www.mpsl.gov.rs Ministry of Construction, Transport and Infrastructure Nemanjina 22-26 Street; 11000 Belgrade, Serbia web site: www.mpsl.gov.rs	
Сарадници: / Associates: Маријана Сјеклоћа, дипл.инж.грађ. Софија Остојић, дипл.инж.грађ.		Објекат: /Structure: МОДЕРИЗАЦИЈА ЖЕЛЕЗНИЦЕ ПРУГЕ БЕОГРАД - СУБОТИЦА - ДРЖАВНА ГРАНИЦА (КЕЛЕБИЈА) ДЕНИЦИЈА НОВИ САД - СУБОТИЦА - ДРЖАВНА ГРАНИЦА (КЕЛЕБИЈА) MODERNIZATION OF BELGRADE - SUBOTICA - STATE BORDER (KELEBIJA) RAILWAY LINE SECTION : NOVI SAD - SUBOTICA - STATE BORDER (KELEBIJA) Дво пројекта: / Part of Design: ДЕНИВЕИСАНИ УХРАЊИ И ДЕНИВАЦИЈА ПОСТОЈЕЋИХ ПУТЕВА - ГРАЂЕВИНСКИ ПРОЈЕКАТ Денивелација постојаног пута - надкоњак на км 17+395,87 путне	
Унутрашња контрола: / Internal control: Невенка Ђокић, дипл.инж.грађ.		ДЕНИВЕЛЕД CROSSINGS AND DENIVATION OF EXISTING ROADS - CONSTRUCTION DESIGN Денивелација постојаног пута - надкоњак на км 17+395,87 of the railway	
Главни пројектант: / Chief designer: Милан Јелкић, дипл.грађ.инж.		Цртеж: / Drawing: ПОПРЕЧНИ ПРОФИЛИ CROSS SECTIONS	
Руководећи организационе јединице: Manager of organization unit: мр Новица Стевановић, дипл.грађ.инж.		Фаза пројекта: Design phase: IDП / PD	
		датум: /date: 05.2020. Цртеж бр./Drawing No.: 2017-728-CAO-2/3-1.38-1-7-18	
		Размера: Scale: 1:50	

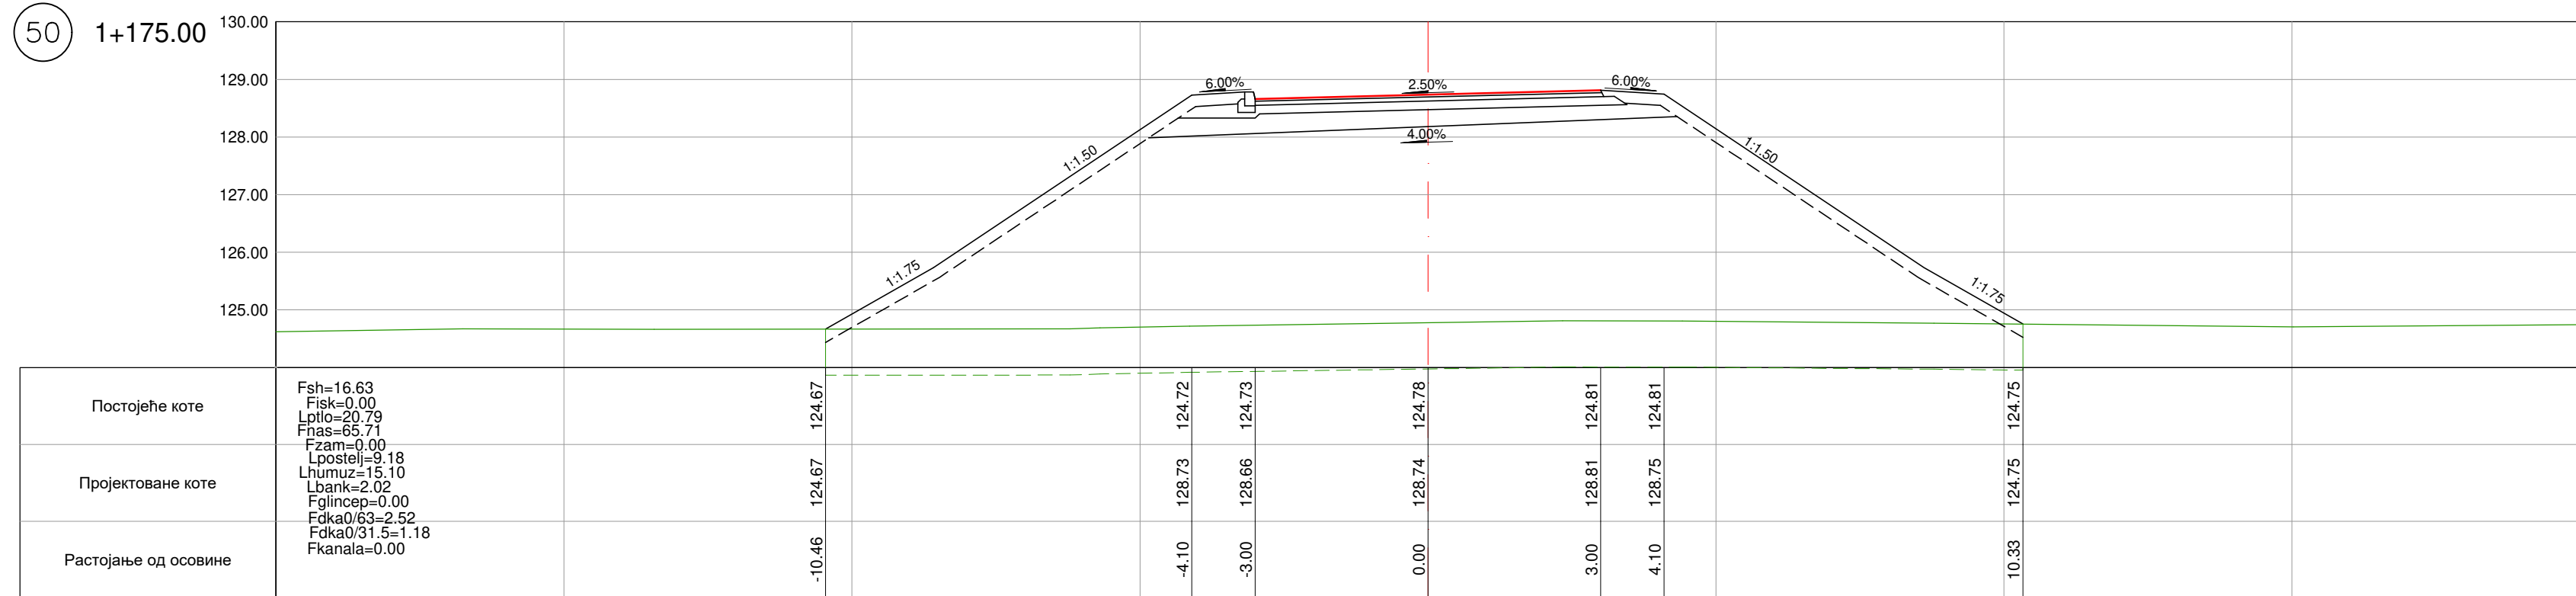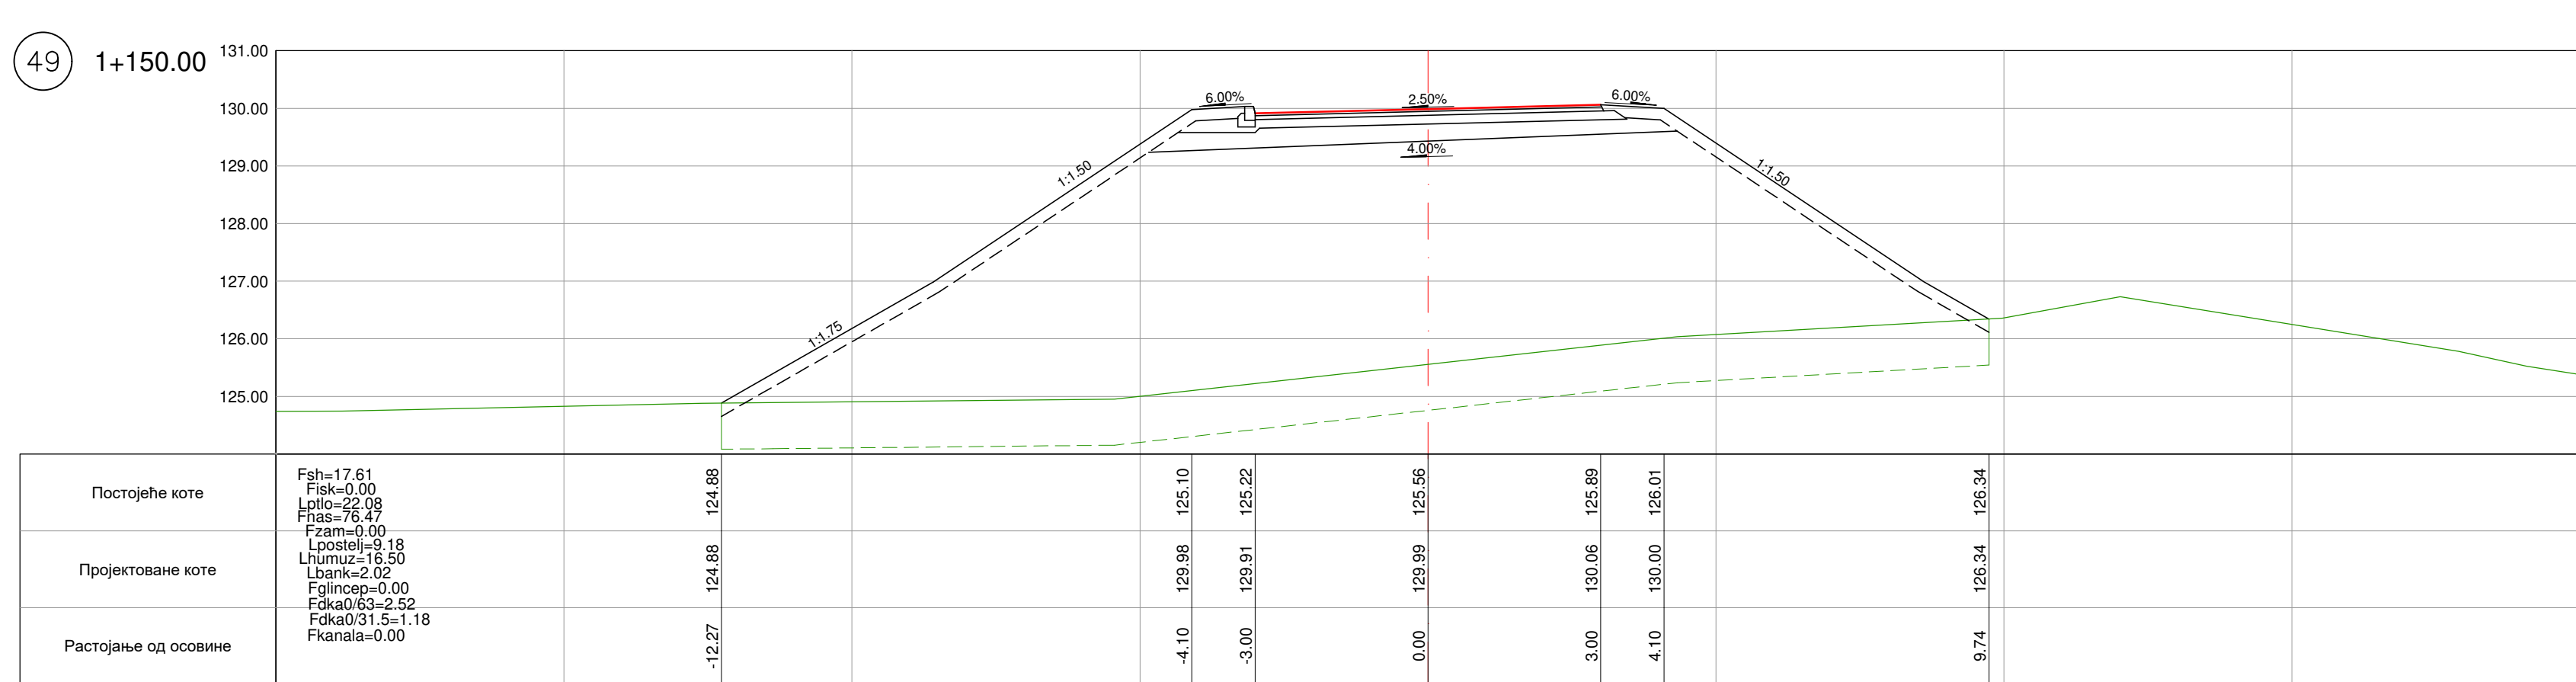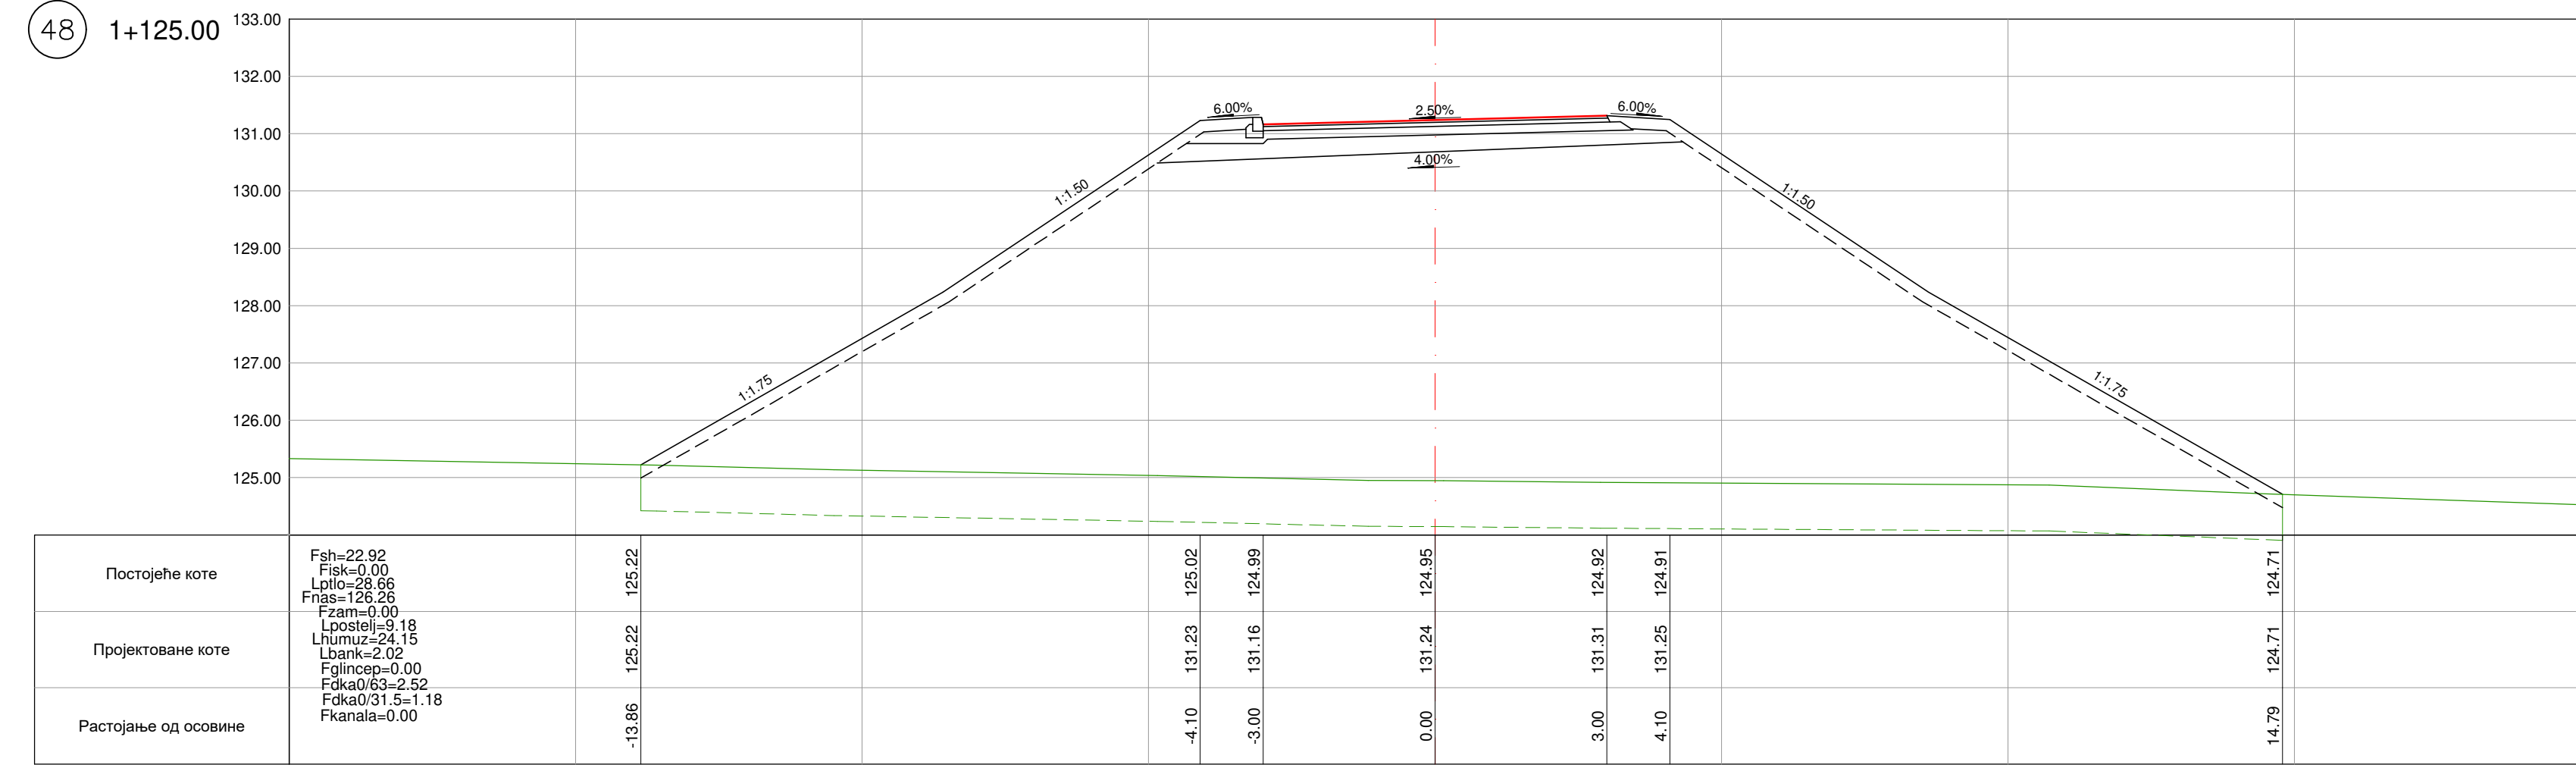

03		
02		
01		
Број/Number Датум / Date Опис / Description		
Ревизиони блок: / Revision block:		
 САОБРАЋАЈНИ ИНСТИТУТ ЦИП, д.о.о. INSTITUTE OF TRANSPORTATION CIP ltd Немањина бр. 6: 11000 Београд, Србија Тел: 011/3618-134; Факс: 011/3618-324; web site: www.sicip.co.rs		
Организациона јединица: САОБРАЋАЈНИЦЕ Organization unit: DEPARTMENT OF ROADS AND RAILWAYS		
Одговорни пројектант за дивенацију путева: Responsible designer for road grade separation: лиценца број: / license No.: 315 G865 08 Иван Шеваљевић, дипл.инж.грађ. Сарадници: / Associates: Маријана Сјеклоћа, дипл.инж.грађ. Софија Остојић, дипл.инж.грађ.	Инвеститор пројекта: / Investor:  "ИНФРАСТРУКТУРА ЖЕЛЕЗНИЦЕ СРБИЈЕ" А.Д. "INFRASTRUCTURE RAILWAYS OF SERBIA" JSC Немањина бр. 6/Београд / Nemaњina Street 6/Belgrade Наручилац пројекта: / Employer:  Министарство грађевинарства, саобраћаја и инфраструктуре Немањина 22-26 / 11000 Београд, Србија web site: www.mngsi.gov.rs Министарство Конструкције, Транспорта и Инфраструктуре Немањина 22-26 Street; 11000 Belgrade, Serbia web site: www.mngsi.gov.rs	
Унутрашња контрола: / Internal control: Невенка Ђокић, дипл.инж.грађ. Главни пројектант: / Chief designer: Милан Јелкић, дипл.грађ.инж. Руководилац организационе јединице: Органizacioni organization unit Новацки Стевановић, дипл.грађ.инж.	Објекат: / Structure: МОДЕРНИЗАЦИЈА ЖЕЛЕЗНИЧКИХ ПРУГА БЕОГРАД - СУБОТИЦА - ДРЖАВНА ГРАНИЦА (КЕЛЕБИЈА) ДЕОИЦИ НОВИ САД - СУБОТИЦА - ДРЖАВНА ГРАНИЦА (КЕЛЕБИЈА) MODERNIZATION OF BELGRADE - SUBOTICA - STATE BORDER (KELEBIA) RAILWAY LINE SECTION: NOVI SAD - SUBOTICA - STATE BORDER (KELEBIA) Део пројекта: / Part of Design: ДИВЕНАЦИЈАСКИ УЧРКШТИ И ДИВЕНАЦИЈА ПОСТОЈЕЋИХ ПУТЕВА - ГРАЂЕВИНСКИ ПРОЈЕКАТ Дивенацијски постојећи пута - издвојеним на м 179+395,87 пруге	ДИВЕНАЦИЈАСКИ УЧРКШТИ И ДИВЕНАЦИЈА ПОСТОЈЕЋИХ ПУТЕВА - CONSTRUCTION DESIGN Devanacija of the local road - operation to keep 179+395,87 of the railway
	Цртеж: / Drawing:    ПОПРЕЧНИ ПРОФИЛИ CROSS SECTIONS	Размера: Scale: 1:50
	Фаза пројекта: Design phase: ИДП / PD	датум: / date 05.2020.
	Цртеж бр. / Drawing No.:	2017-728-CAO- 2/3-1.38-1.7-Ц19

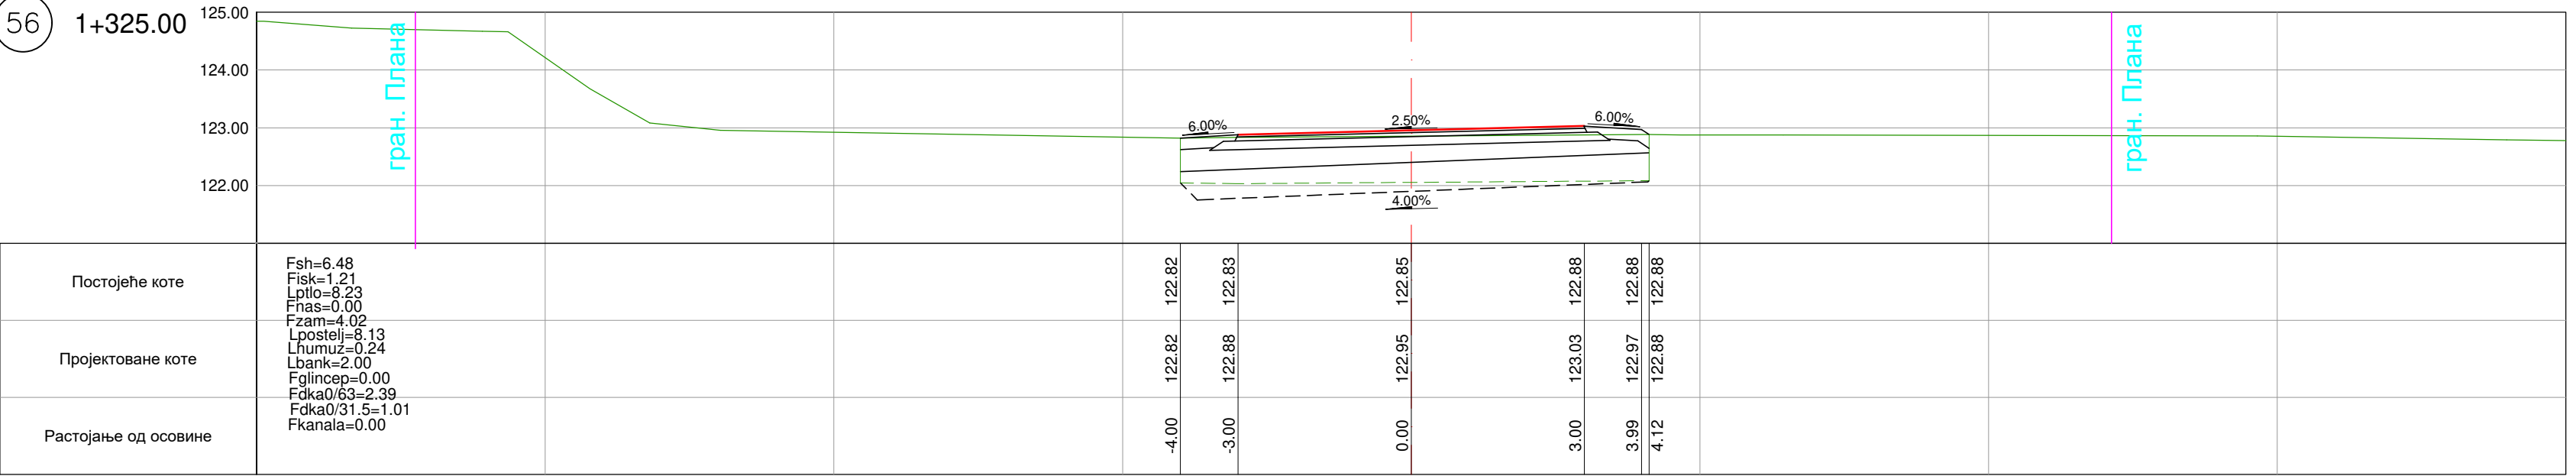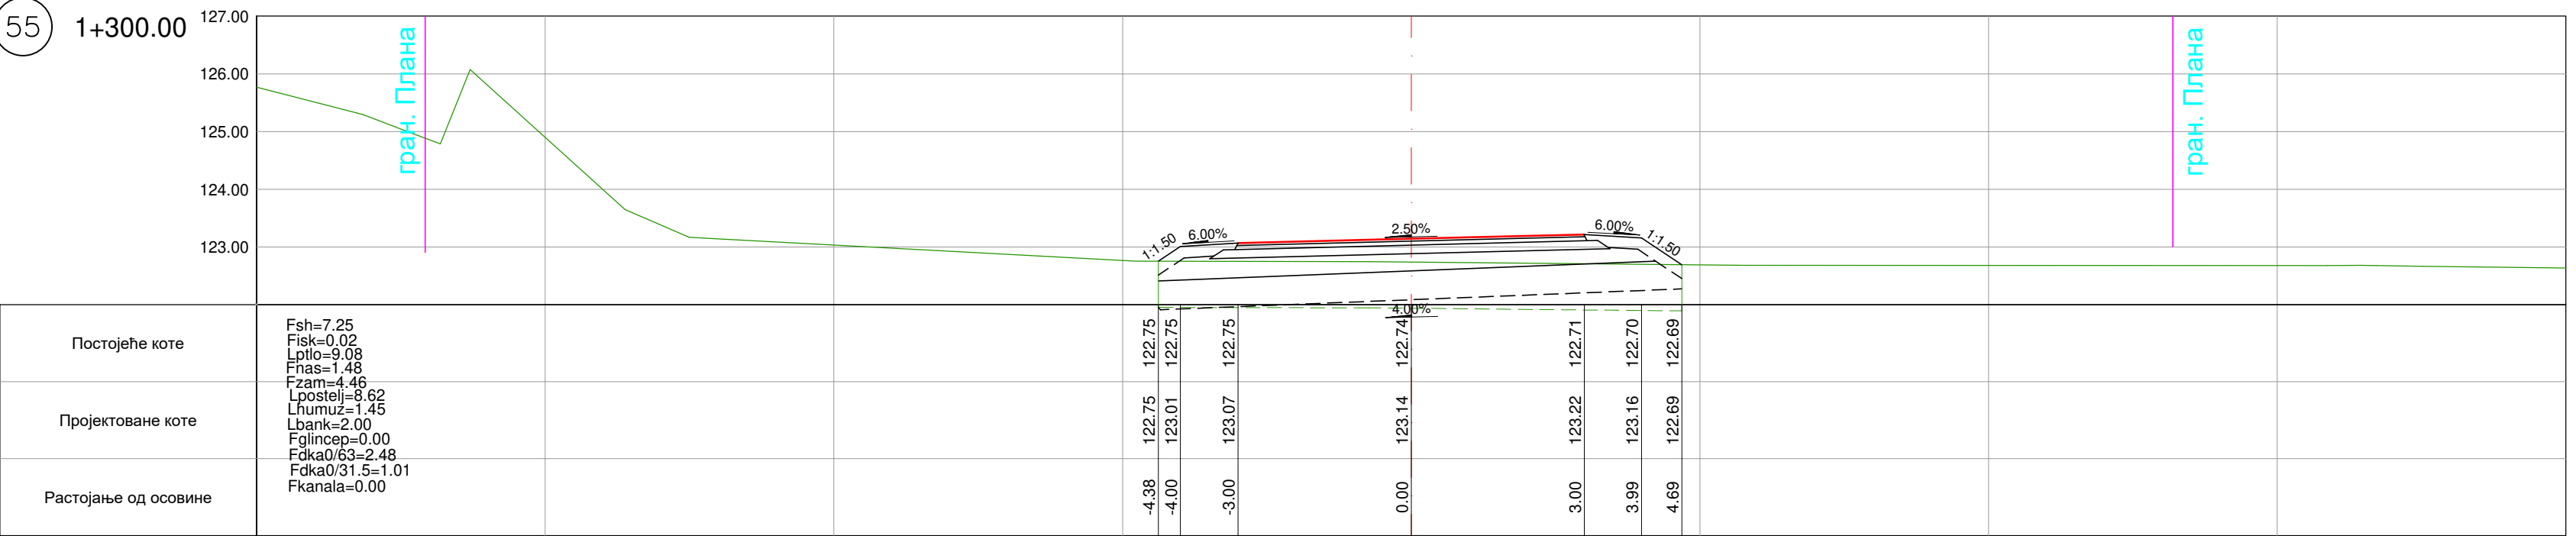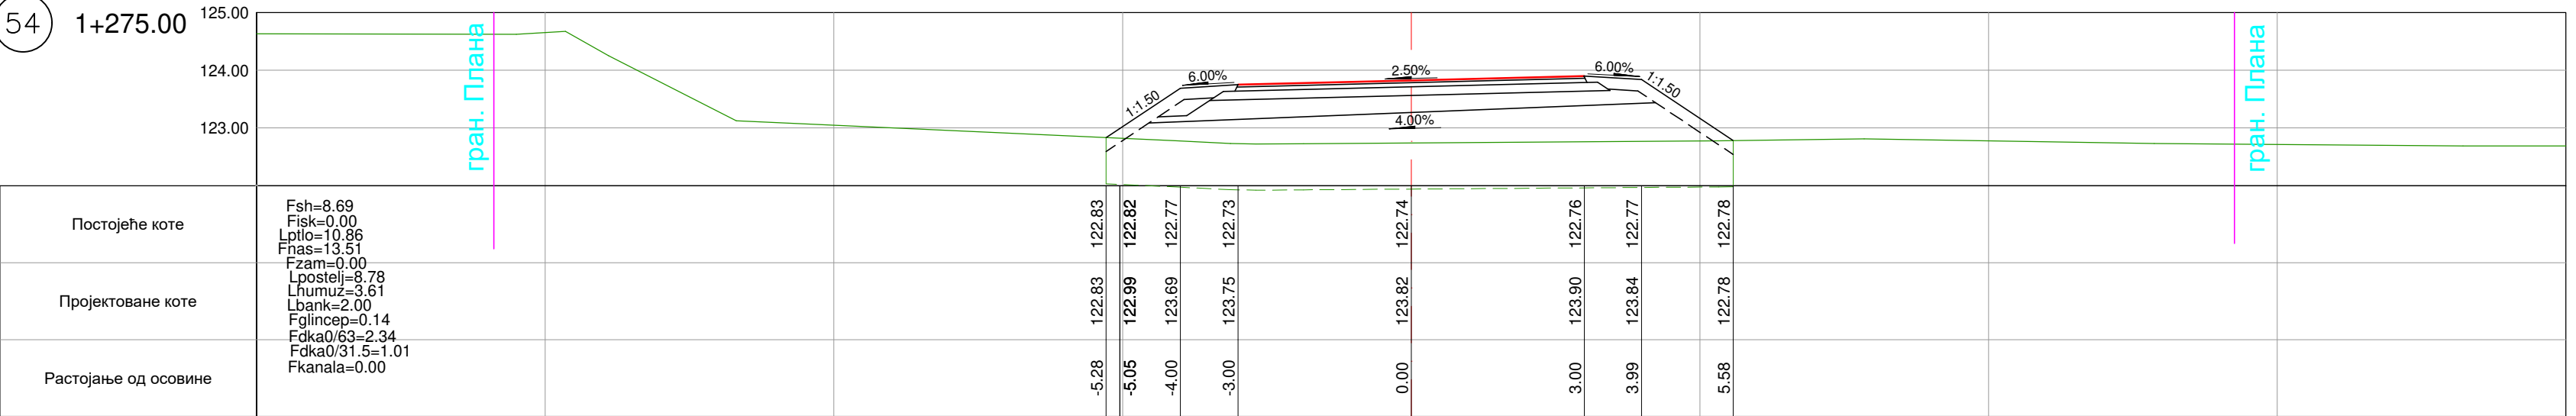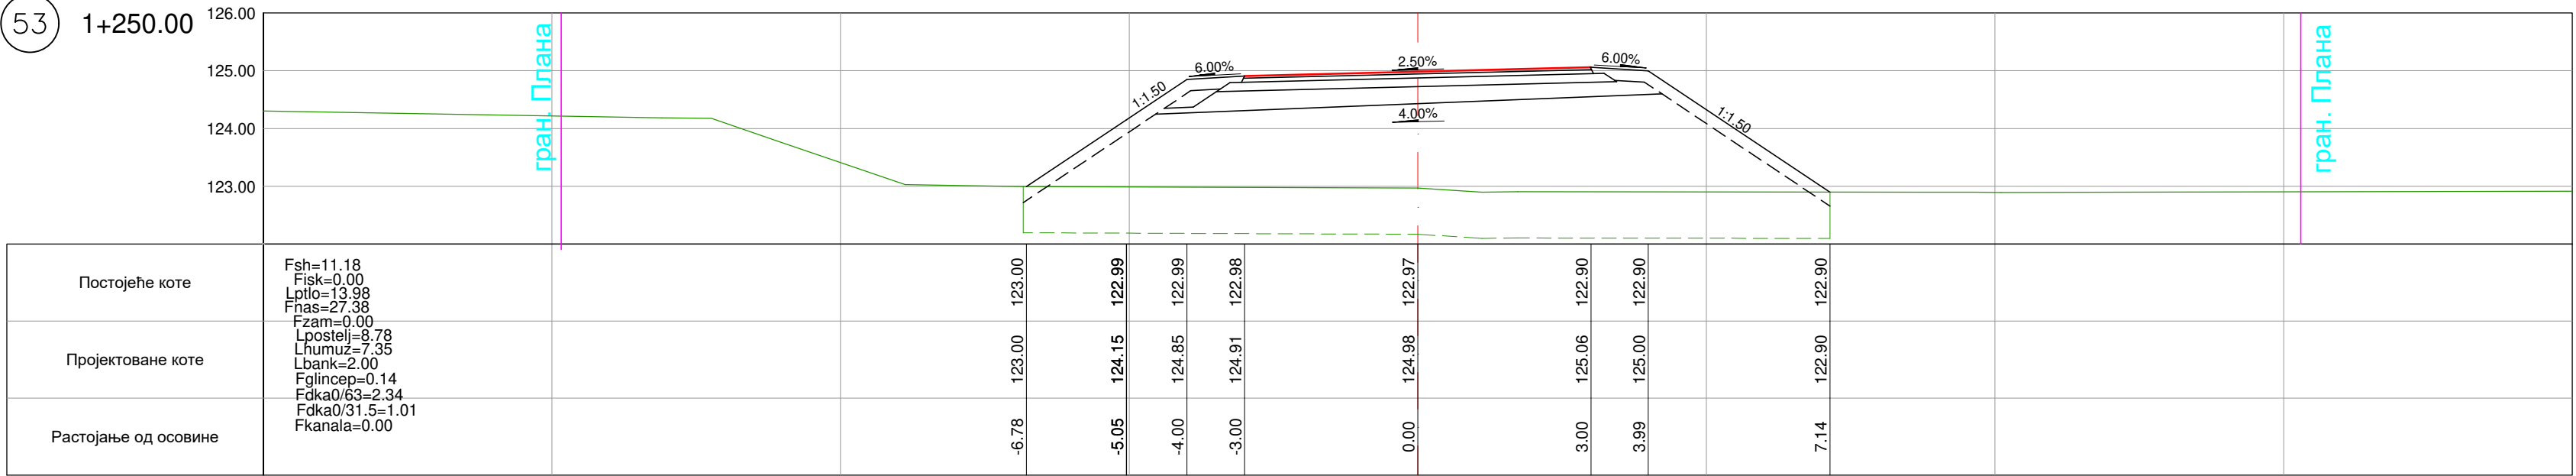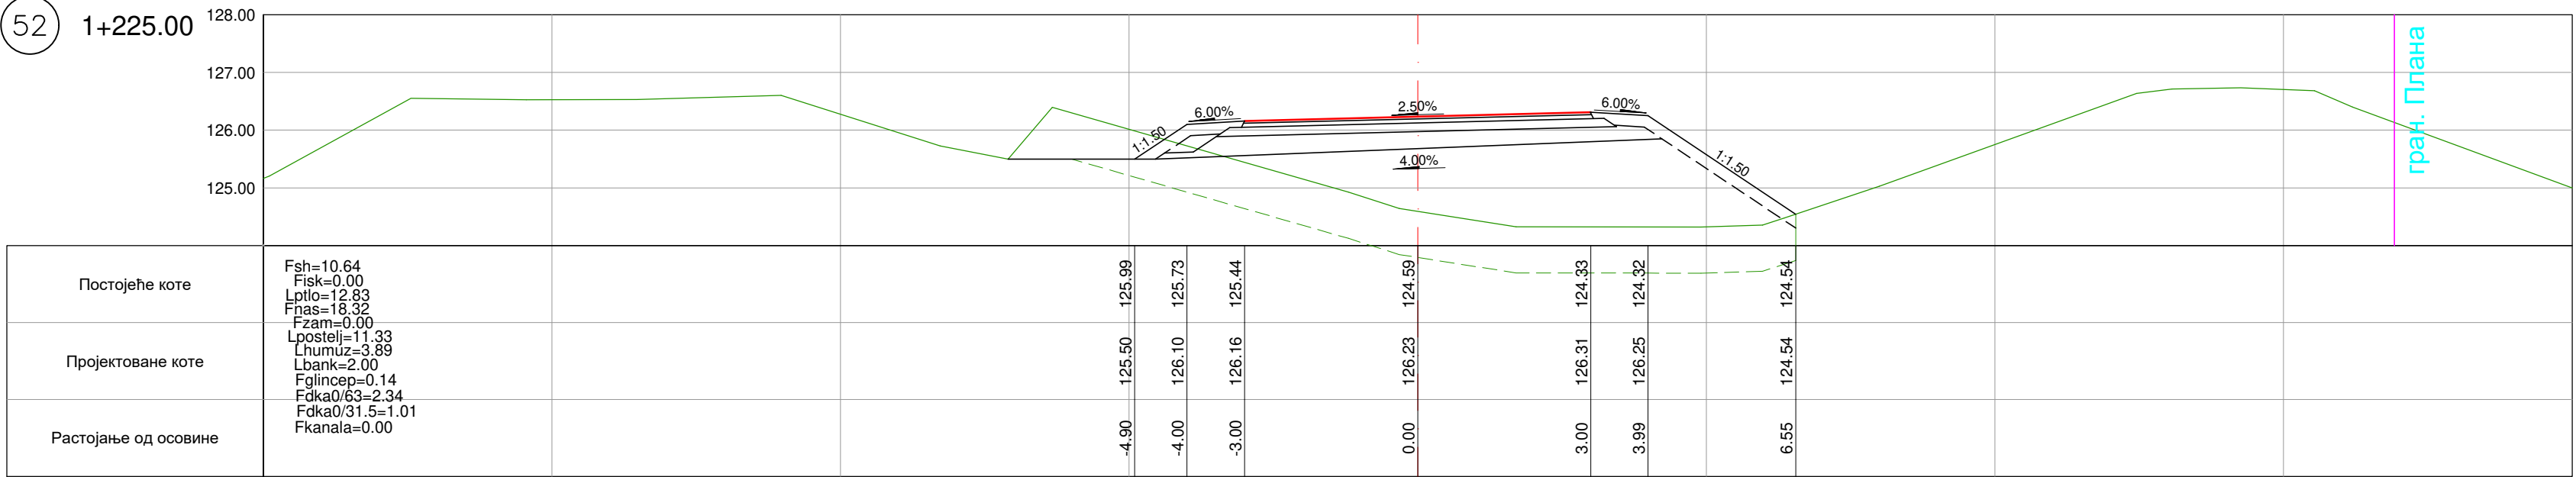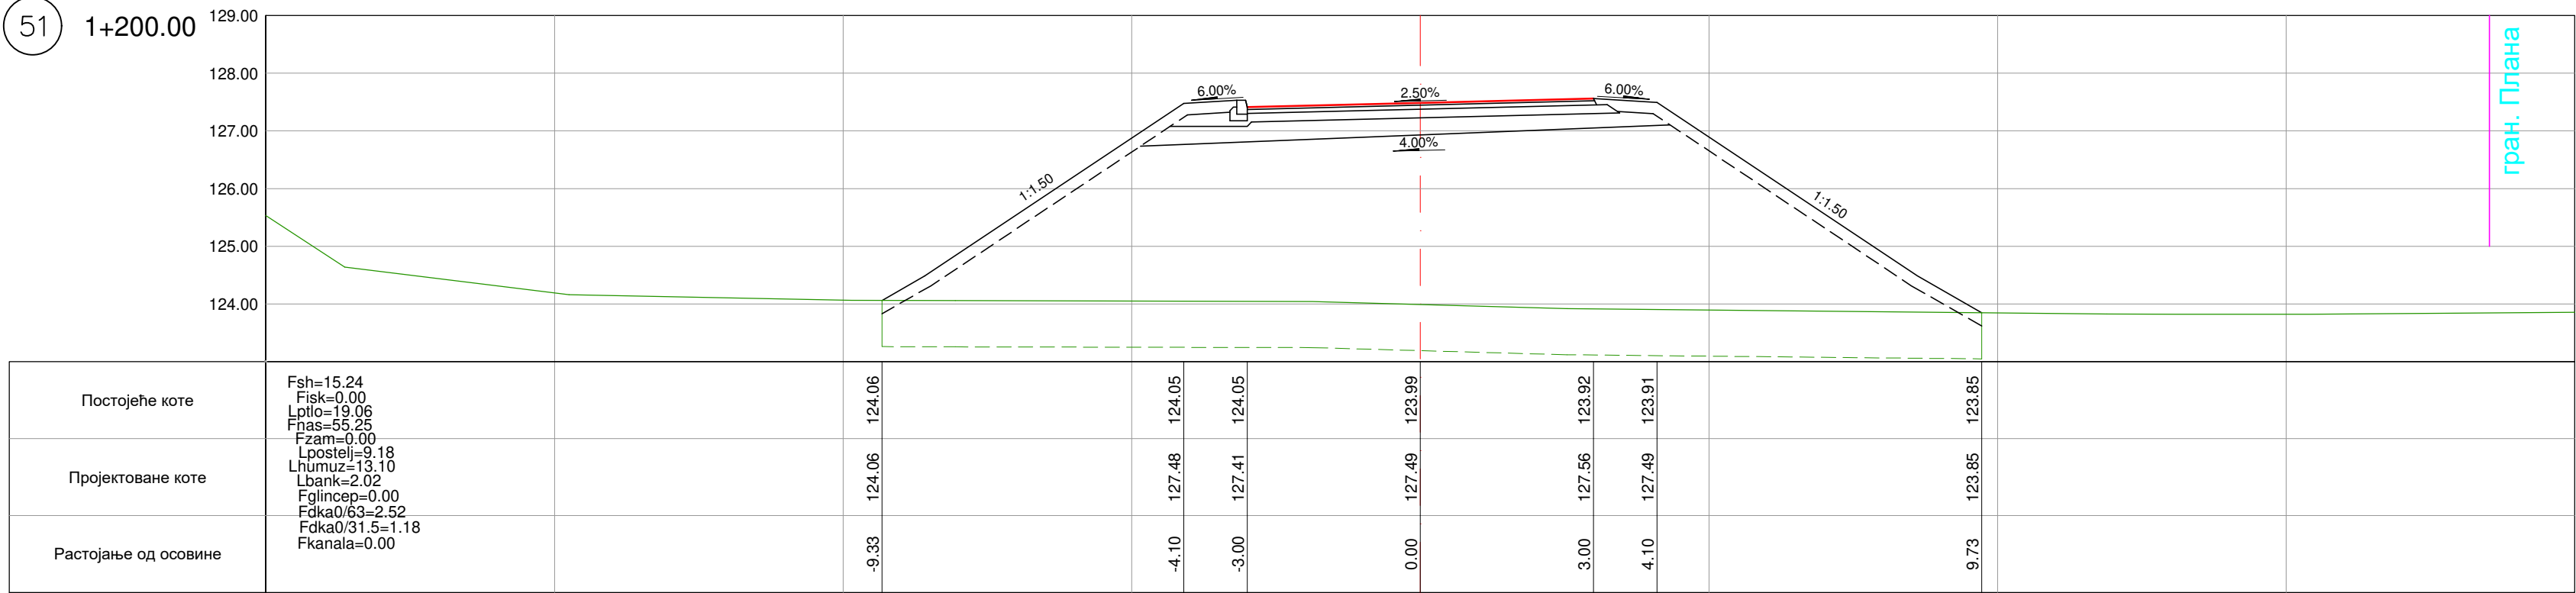

03		
02		
01		
Број/Number	Датум / Date	Опис / Description
Ревизиони блок: / Revision block:		
САОБРАЋАЈНИ ИНСТИТУТ ЦИП, д.о.о. INSTITUTE OF TRANSPORTATION CIP Ltd Немањина 6; 11000 Београд, Србија Тел: 011/3618-134; Факс: 011/3618-324; web site: www.sicip.co.rs		
Организациона јединица: САОБРАЋАЈНИЦЕ / Organization unit: DEPARTMENT OF ROADS AND RAILWAYS		
Одговорни пројектант за денивелације путева: Responsible designer for road grade separation:		
лиценца број: / license No.: 315 G865 08 Иван Шеваљевић, дипл.инж.грађ.		
Сарадници: / Associates: Маријана Сјеклоћа, дипл.инж.грађ. Софија Остојић, дипл.инж.грађ.		
Инвеститор пројекта: / Investor: "ИНФРАСТРУКТУРА ЖЕЛЕЗНИЦЕ СРБИЈЕ" А.Д. "INFRASTRUCTURE RAILWAYS OF SERBIA" JSC Немањина 22-28; 11000 Београд, Србија web site: www.mgsi.gov.rs Наручилац пројекта: / Employer: Ministarstvo građevinarstva, saobraćaja i Infrastrukture Немањина 22-28; 11000 Београд, Србија web site: www.mgsi.gov.rs		
Објекат: / Structure: МОДЕРИЗАЦИЈА ЖЕЛЕЗНИЧКЕ ПРУТЕ БЕОГРАД - СУБОТИЦА - ДРЖАВНА ГРАНИЦА (КЕЛЕБИЈА) БЕОГРАД - СУБОТИЦА - ДРЖАВНА ГРАНИЦА (КЕЛЕБИЈА) MODERNIZATION OF BELGRADE - SUBOTICA - STATE BORDER (KELEBIA) RAILWAY LINE SECTION: NOVISAD - SUBOTICA - STATE BORDER (KELEBIA) Део пројекта: / Part of Design: ДЕНИВЕЛИСАНИ УКОШТАИ И ДЕВИЈАЦИЈЕ ПОСТОЈЕЋИХ ПУТЕВА - ГРАЂЕВИНСКИ ПРОЈЕКАТ Денивелација постојег пута - надградња на км 179+355,87 пута		
ДЕНИВЕЛИСАНИ УКОШТАИ И ДЕВИЈАЦИЈЕ ПОСТОЈЕЋИХ ПУТЕВА - ГРАЂЕВИНСКИ ПРОЈЕКАТ Денивелација постојег пута - надградња на км 179+355,87 пута		
Унутрашња контрола: / Internal control: Невенка Ђокић, дипл.инж.грађ.		
Главни пројектант: / Chief designer: Милан Јелкић, дипл.грађ.инж.		
Руководилац организационе јединице: Manager of organization unit: мр Новица Стевановић, дипл.грађ.инж.		
Цртеж: / Drawing: ПОПРЕЧНИ ПРОФИЛИ CROSS SECTIONS		
Фаза пројекта: / Design phase: ИДП / PD		
датум: / date: 05.2020.		
Цртеж бр.: / Drawing No.: 2017-728-CAO-2/3-1.38-1.7-1120		
Размера: / Scale: 1:50		

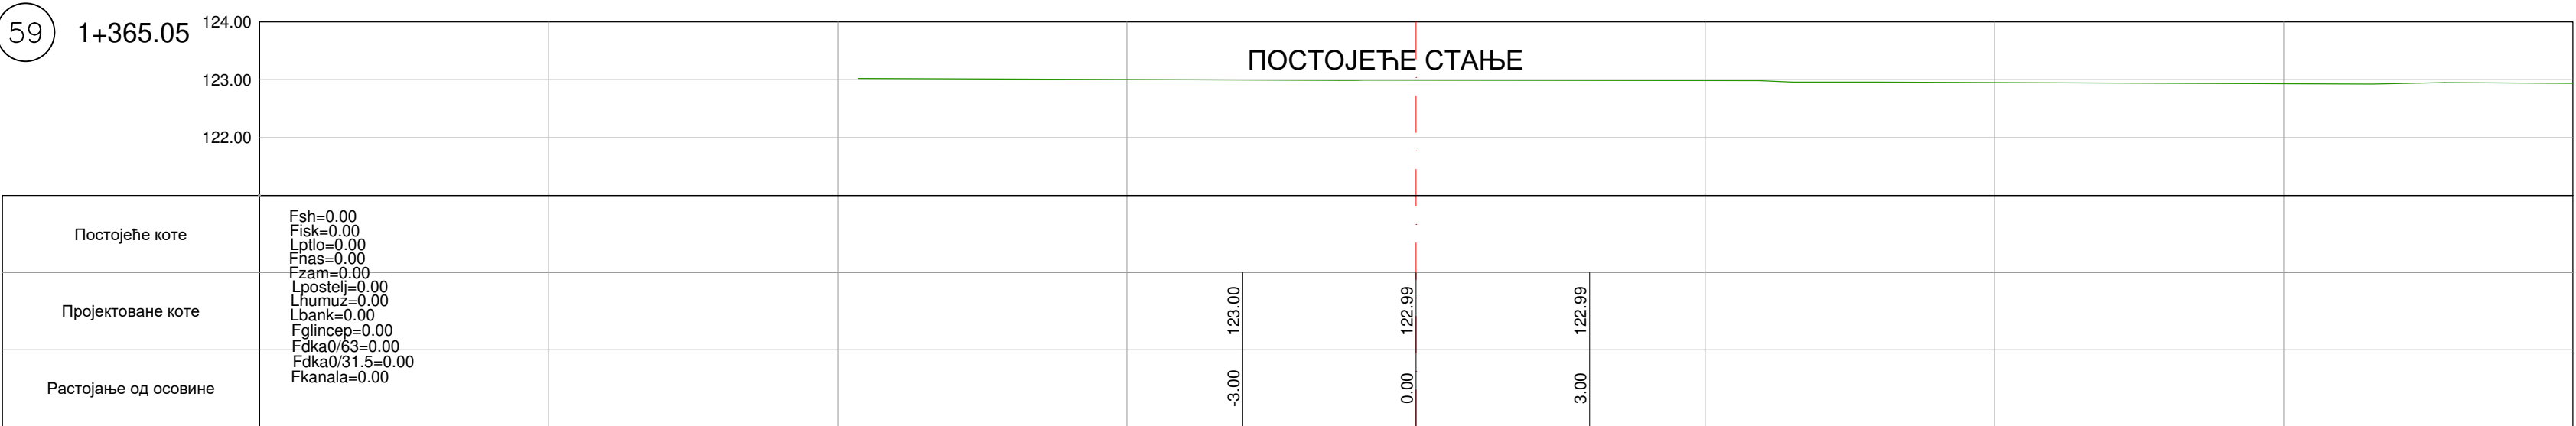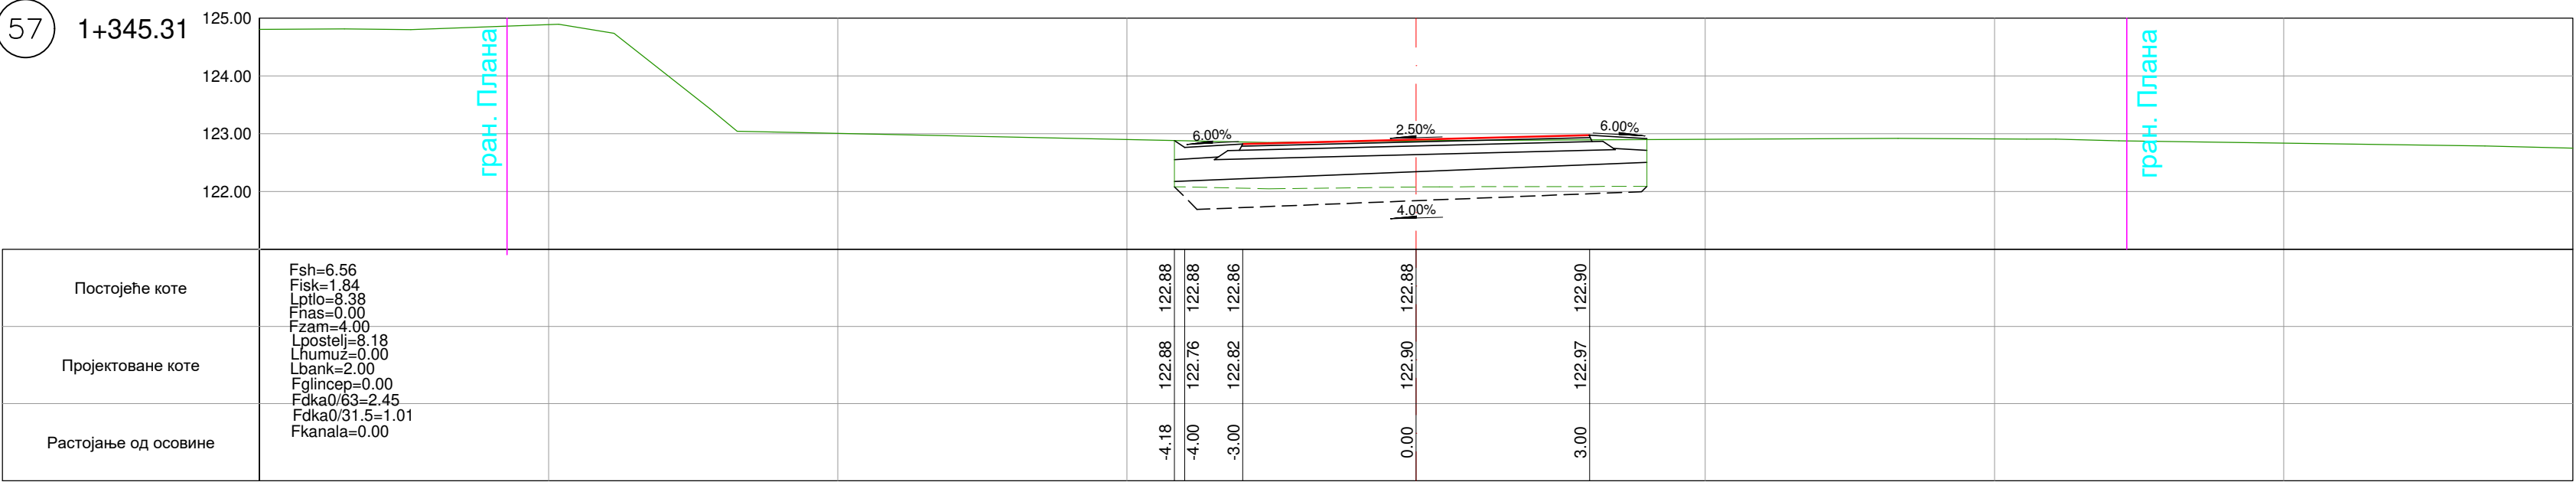

03		
02		
01		
Број/Number	Датум / Date	Опис / Description
Ревизиони блок: / Revision block:		
САОБРАЋАЈНИ ИНСТИТУТ ЦИП, д.о.о. INSTITUTE OF TRANSPORTATION CIP Ltd Немањина 6; 11000 Београд; Србија Тел: 011/3618-134; Факс: 011/3618-324; web site: www.sicip.co.rs		
Организациона јединица:САОБРАЋАЈНИЦЕ/Organization unit:DEPARTMENT OF ROADS AND RAILWAYS		
Одговорни пројектант за денивелације путева: Responsible designer for road grade separation:	лиценца број: / license No.: 315 G865 08 Иван Шеваљевић, дипл.инж.грађ.	Инвеститор пројекта: / Investor: "ИНОФРАСТРУКТУРА ЖЕЛЕЗНИЦЕ СРБИЈЕ" А.Д. / " INFRASTRUCTURE RAILWAYS OF SERBIA " JSC Немањина 6/IV, Београд / Nemanjina Street 6/IV, Belgrade
Сарадници: / Associates: Маријана Сјеклоћа, дипл.инж.грађ. Софија Остојић, дипл.инж.грађ.		Наручилац пројекта: / Employer: Ministarstvo građevinarstva, saobraćaja i infrastrukture Немањина 22 - 26; 11000 Београд, Србија web site: www.mgsi.gov.rs Ministry of Construction,Transport and Infrastructure Nemanjina 22-26 Street; 11000 Belgrade; Serbia web site: www.mgsi.gov.rs
Унутрашња контрола: / Internal control: Невенка Ђокић, дипл.инж.грађ.	Цртеж: / Drawing: ПОПРЕЧНИ ПРОФИЛИ CROSS SECTIONS	Објекат: / Structure: МОДЕРНИЗАЦИЈА ЖЕЛЕЗНИЧКЕ ПРУГЕ БЕОГРАД - СУБОТИЦА - ДРЖАВНА ГРАНИЦА (КЕЛЕБИЈА) ДЕОНИЦА НОВИ САД - СУБОТИЦА - ДРЖАВНА ГРАНИЦА (КЕЛЕБИЈА) MODERNIZATION OF BELGRADE - SUBOTICA - STATE BORDER (KELEBIA) RAILWAY LINE SECTION : NOVI SAD - SUBOTICA - STATE BORDER (KELEBIA) Део пројекта: / Part of Design: ДЕНИВЕЛИСАНИ УКРИСТАЈИ И ДЕВИЈАЦИЈЕ ПОСТОЈЕЋИХ ПУТЕВА - ГРАЂЕВИНСКИ ПРОЈЕКАТ Denivelacija lokalnog puta - надвожњак на км 179+395.87 пруге DENIVELED CROSSINGS AND DEVIATION OF EXISTING ROADS - CONSTRUCTION DESIGN Derivation of the local road - overpass to km 179+395.87 of the railway
Главни пројектант: / Chief designer: Милан Јелкић, дипл.грађ.инж.	Размера: Scale: 1:50	Фаза пројекта: дизајн: / Design phase: ИДП / PD
Руководилац организационе јединице: Manager of organization unit: мр Новица Стевановић, дипл.грађ.инж.	датум:/date: 05.2020.	Цртеж бр./Drawing No.: 2017-728-CAO- 2/3-1.38-1.7-Ц21