


ЗЕМУН - станична зграда

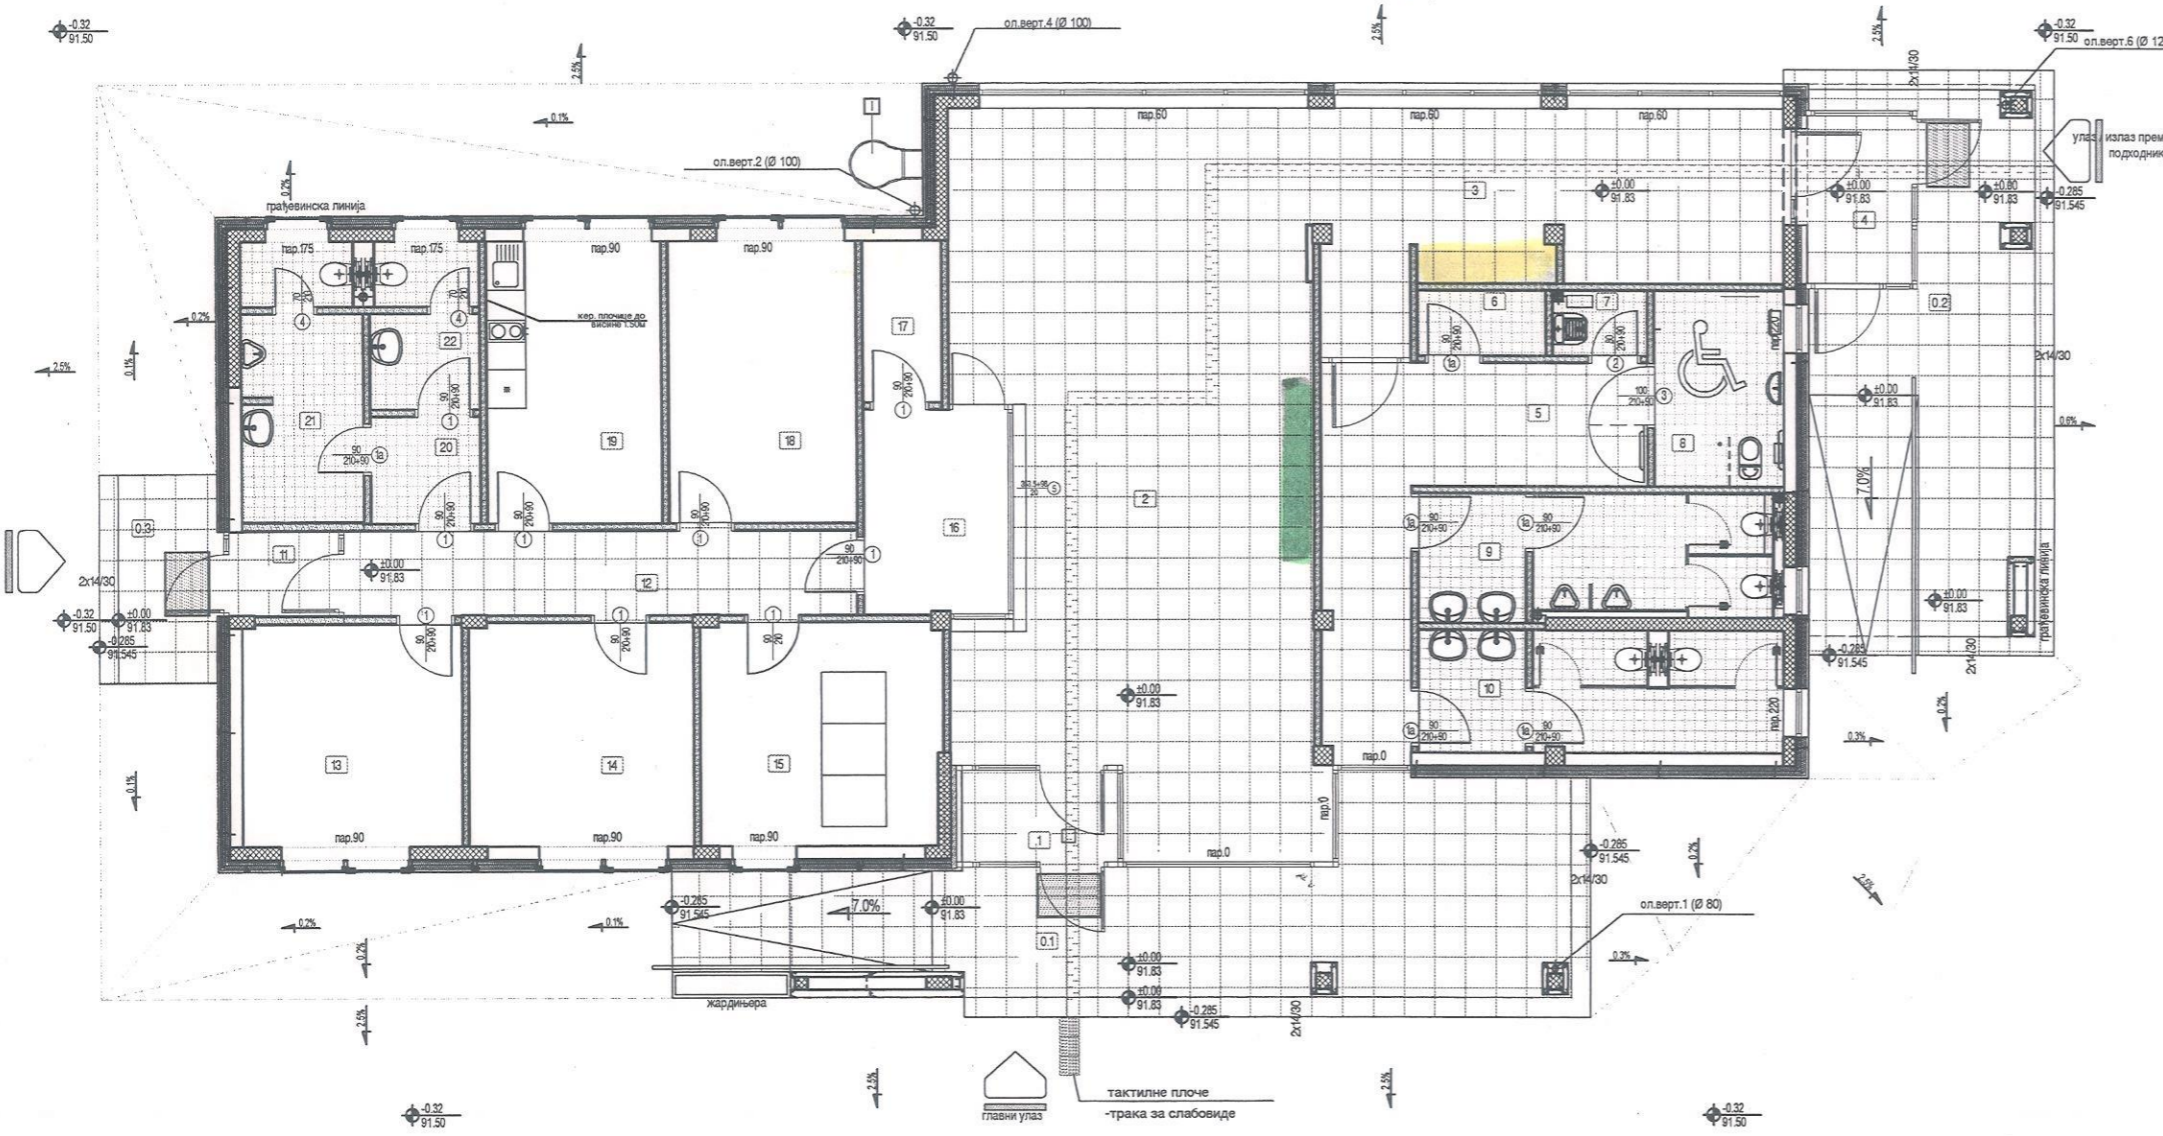

ОСНОВА ПРИЗЕМЉА						
бр.пр.	Намена просторије	Површина П (м²)	Обим О (м)	Обрада		
				Под	Зид	Плафон
1	Ветробран	3.51	7.78	гранитна керамика противклизна	стакло	СП4
2	Чекаоница	59.27	37.26	гранитна керамика противклизна	полудиспер.боја	СП1, СП4
3	Ходник	20.91	26.04	гранитна керамика противклизна	полудиспер.боја	СП4
4	Ветробран	4.18	8.42	гранитна керамика противклизна	полудиспер.боја	СП2
5	Ходник	15.47	22.95	гранитна керамика противклизна	полудиспер.боја	СП1
6	Превизијање беба	1.97	5.95	гранитна керамика противклизна	керамичке плочице	СП3
7	Одржавање	1.45	4.90	гранитна керамика противклизна	керамичке плочице	СП3
8	Тоалет за инвалиде	6.05	10.05	гранитна керамика противклизна	керамичке плочице	СП3
9	Тоалет (м)	10.28	17.05	гранитна керамика противклизна	керамичке плочице	СП3
10	Тоалет (ж)	10.30	19.15	гранитна керамика противклизна	керамичке плочице	СП3
11	Ветробран	2.24	6.04	гранитна керамика противклизна	стакло	СП2
12	Ходник	10.33	18.50	гранитна керамика противклизна	полудиспер.боја	СП1
13	Канцеларија-полиција	11.72	13.70	ПВЦ под	полудиспер.боја	СП2
14	Канцеларија-царина	12.06	13.90	ПВЦ под	полудиспер.боја	СП2
15	ТК соба	12.88	14.45	ПВЦ под	полудиспер.боја	СП2
16	Билетарница	7.04	10.89	ПВЦ под	полудиспер.боја	СП2
17	Техника просторија	3.00	7.40	ПВЦ под	полудиспер.боја	СП2
18	Канцеларија шефа станице	12.69	14.55	ПВЦ под	полудиспер.боја	СП2
19	Просторија за магацинске раднике	11.81	14.15	ПВЦ под	полудиспер.боја	СП2
20	Предпростор	2.76	6.65	гранитна керамика противклизна	керамичке плочице	СП2
21	Тоалет (м)	7.90	17.50	гранитна керамика противклизна	керамичке плочице	СП3
22	Тоалет (ж)	4.16	10.35	гранитна керамика противклизна	керамичке плочице	СП3
Укупна нето површина		231.99				

ВЕНДИНГ МАШИНА димензије 1,8м x 0,9м

РЕКЛАМА димензије 2,0м x 0,8м