


СТАНИЧНА ЗГРАДА ИНЂИЈА

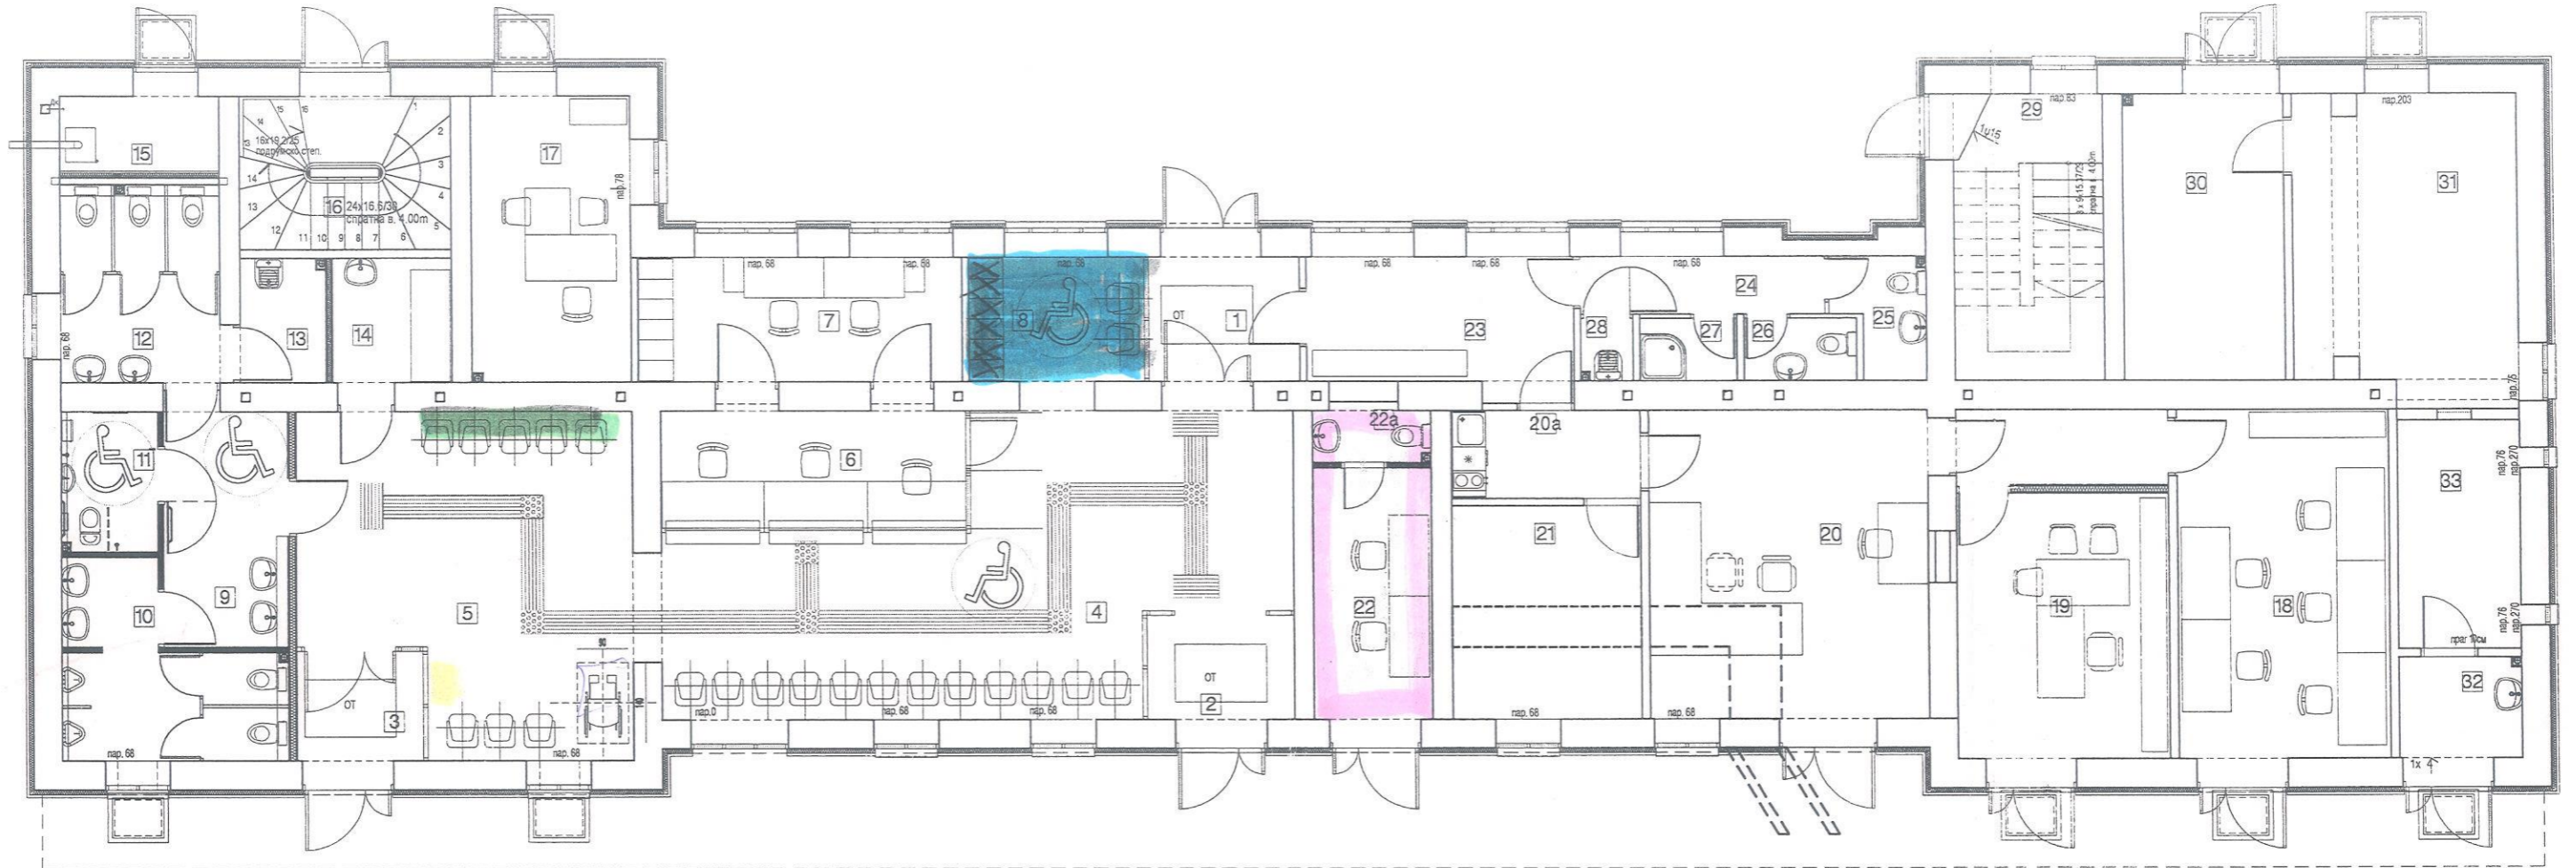

НОВИНАРНИЦА $P = 7,05 \text{ m}^2$

РЕКЛАМНЕ ДИМЕНЗИЈЕ $3,0 \text{ m} \times 1,3 \text{ m}$

УГОСТИТЕЛСКИ ОБЈЕКАТ $P_m = 11,05 \text{ m}^2$

ВЕНДИНГ МАШИЦЕ ДИМЕНЗИЈЕ $1,0 \text{ m} \times 1,0 \text{ m}$

ПРИЗЕМЉЕ

РЕД. БР.	НАМЕНА ПРОСТОРИЈЕ	P (m ²)
1	Ветробран - ка станичном платоу	5.70
2	Ветробран 1 - ка перону	4.65
3	Ветробран 2 - ка перону	3.40
4	Вестибил - чекаоница	42.70
5	Чекаоница	32.15
6	Билетарница, информације	12.75
7	Канцеларија билетарнице	12.40
8	Касете за пртљаг	7.05
9	Предпростор путничког тоалета	8.95
10	Тоалет мушки	10.20
11	Тоалет за лица са инвалидитетом	4.05
12	Тоалет женски	9.95
13	Трокадеро	3.25
14	Преповијање беба	4.80
15	Гасна котларница	3.65
16	Степениште 1	9.85
17	Шеф робног саобраћаја	13.85

18	Дежурно особље субрегионалне станице	22.50
19	Шеф станице	22.70
20	Отправник возова	26.30
20a	Чајна кухиња	4.60
21	Просторија за инсталацију RTU	12.65
22	Скретничари	9.00
22a	Тоалет скретничара	2.05
23	Гардероба	10.60
24	Претпростор тоалета за запослене	4.80
25	Тоалет мушки за запослене	2.35
26	Тоалет женски за запослене	2.15
27	Туш кабина за запослене	1.85
28	Трокадеро	0.95
29	Степениште 2	13.10
30	ТТ просторија	13.95
31	ТК централа	20.25
32	Препростор ТК АКУ батерија	3.85
33	ТК АКУ батерије	8.50
УКУПНА НЕТО ПОВРШИНА ЕТАЖЕ		372.45 m²