


СТАНИЦА ПЕТРОВВАРАДИН

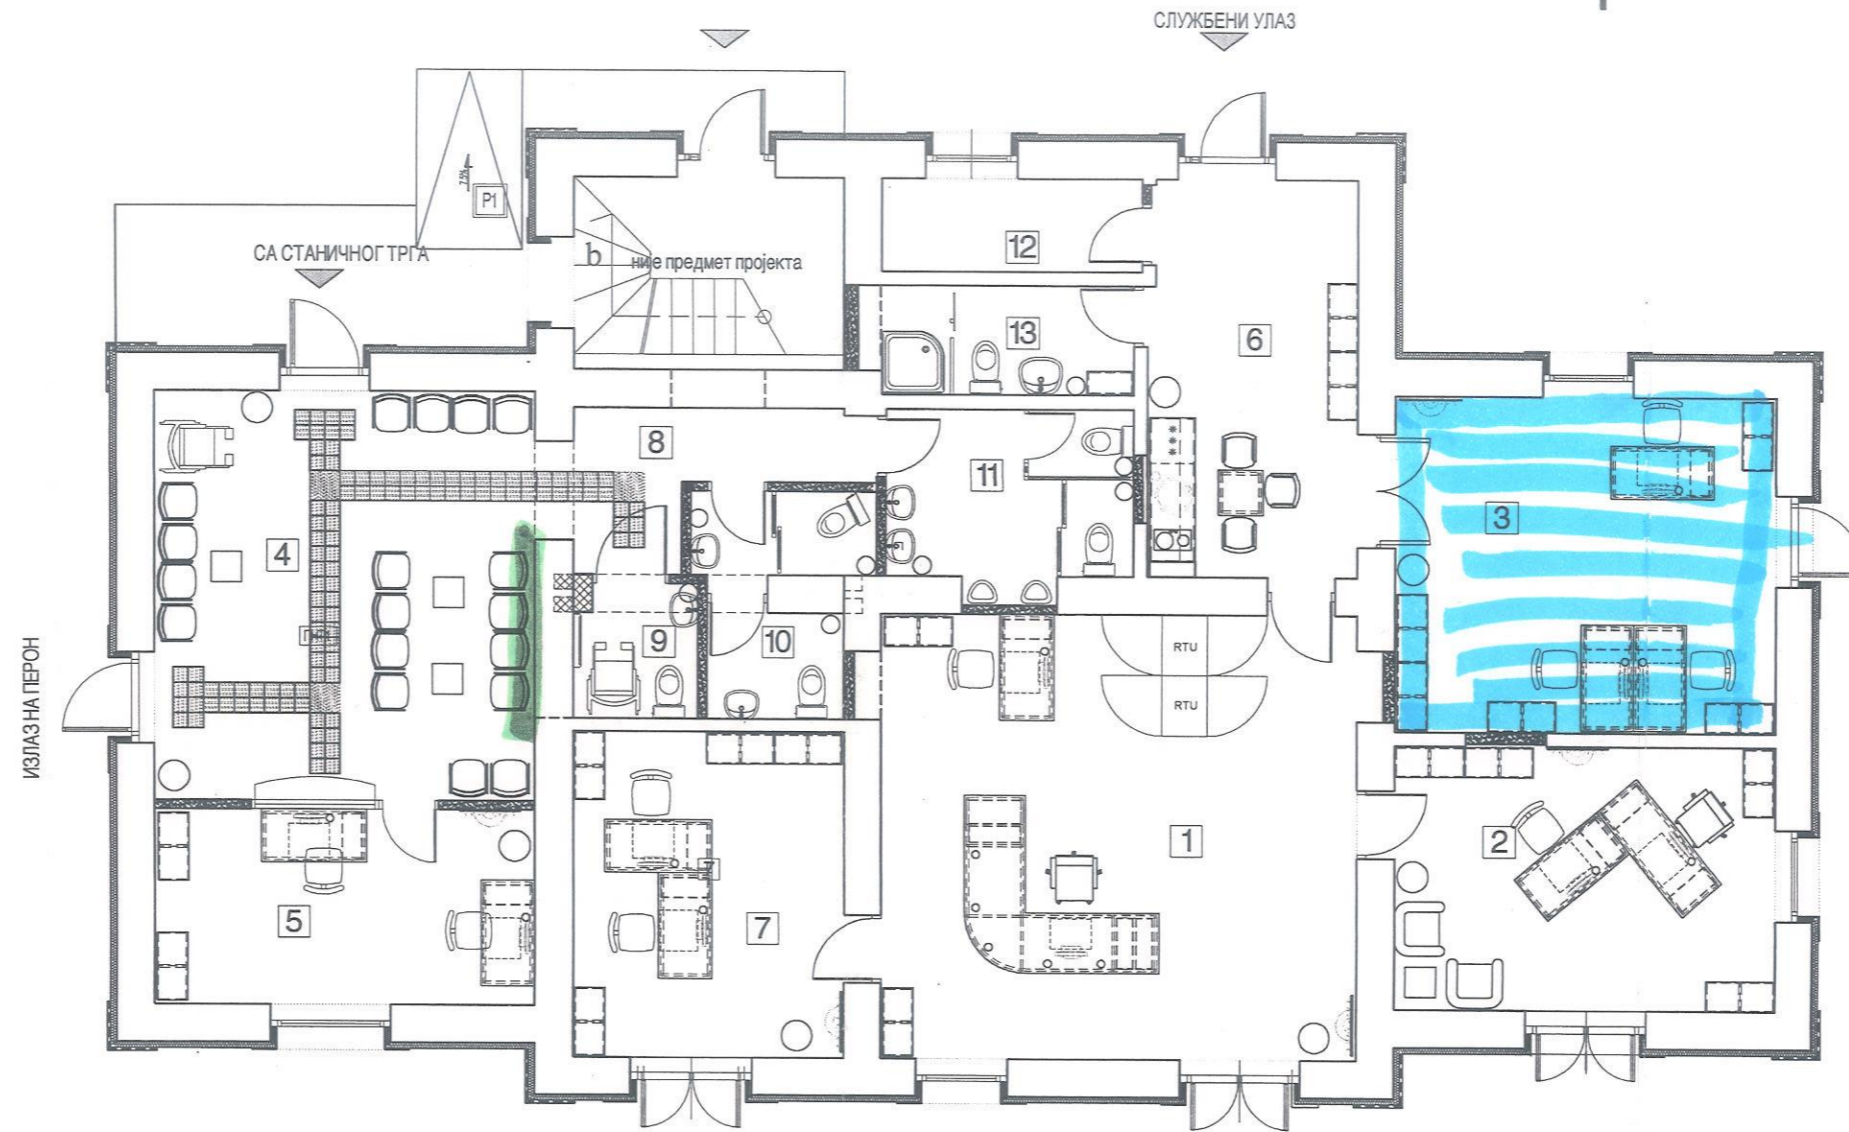

РЕКЛАМСЕ
ДИМЕНЗИЈЕ

2,0 x 0,8 м

НОВИНАРНИЦА

22,20 м²

ЧЕКА СЕ
ИЗЈАШЊЕЉЕ С К
ЗА САГЛАСНОСТ

ПРИЗЕМЉЕ					
РЕД. БР.	НАМЕНА ПРОСТОРИЈЕ	П (м ²)	РЕД. БР.	НАМЕНА ПРОСТОРИЈЕ	П (м ²)
1	ОТПРАВНИК ВОЗОВА	36.90	8	ПРЕДПРОСТОР	5.50
2	ШЕФ СТАНИЦЕ	17.50	9	ТОАЛЕТ ЗА ЛИЦА СА СМ. МОБ. / са преклопном платформом за повијање беба /	8.95
3	ТРАНСПОРТ. КОМЕРЦ. СЛУЖ.	22.20	10	ЖЕНСКИ ТОАЛ. ЗА ПУТНИКЕ	5.55
4	ЧЕКАОНИЦА	27.25	11	МУШКИ ТОАЛ. ЗА ПУТНИКЕ	8.95
5	БЛАГАЈНА	12.75	12	ТЕХНИЧКА ПРОСТОРИЈА	4.10
6	ЧАЈНА КУХИЊА / АРХИВА	14.10	13	ТОАЛЕТ ЗА ЗАПОСЛЕНЕ	4.60
7	ТЕХНИЧКО КОЛСКА СЛУЖБА	15.40		УКУПНО	192.10 м ²