


## СРЕМСКИ КАРЛОВЦИ - станична зграда

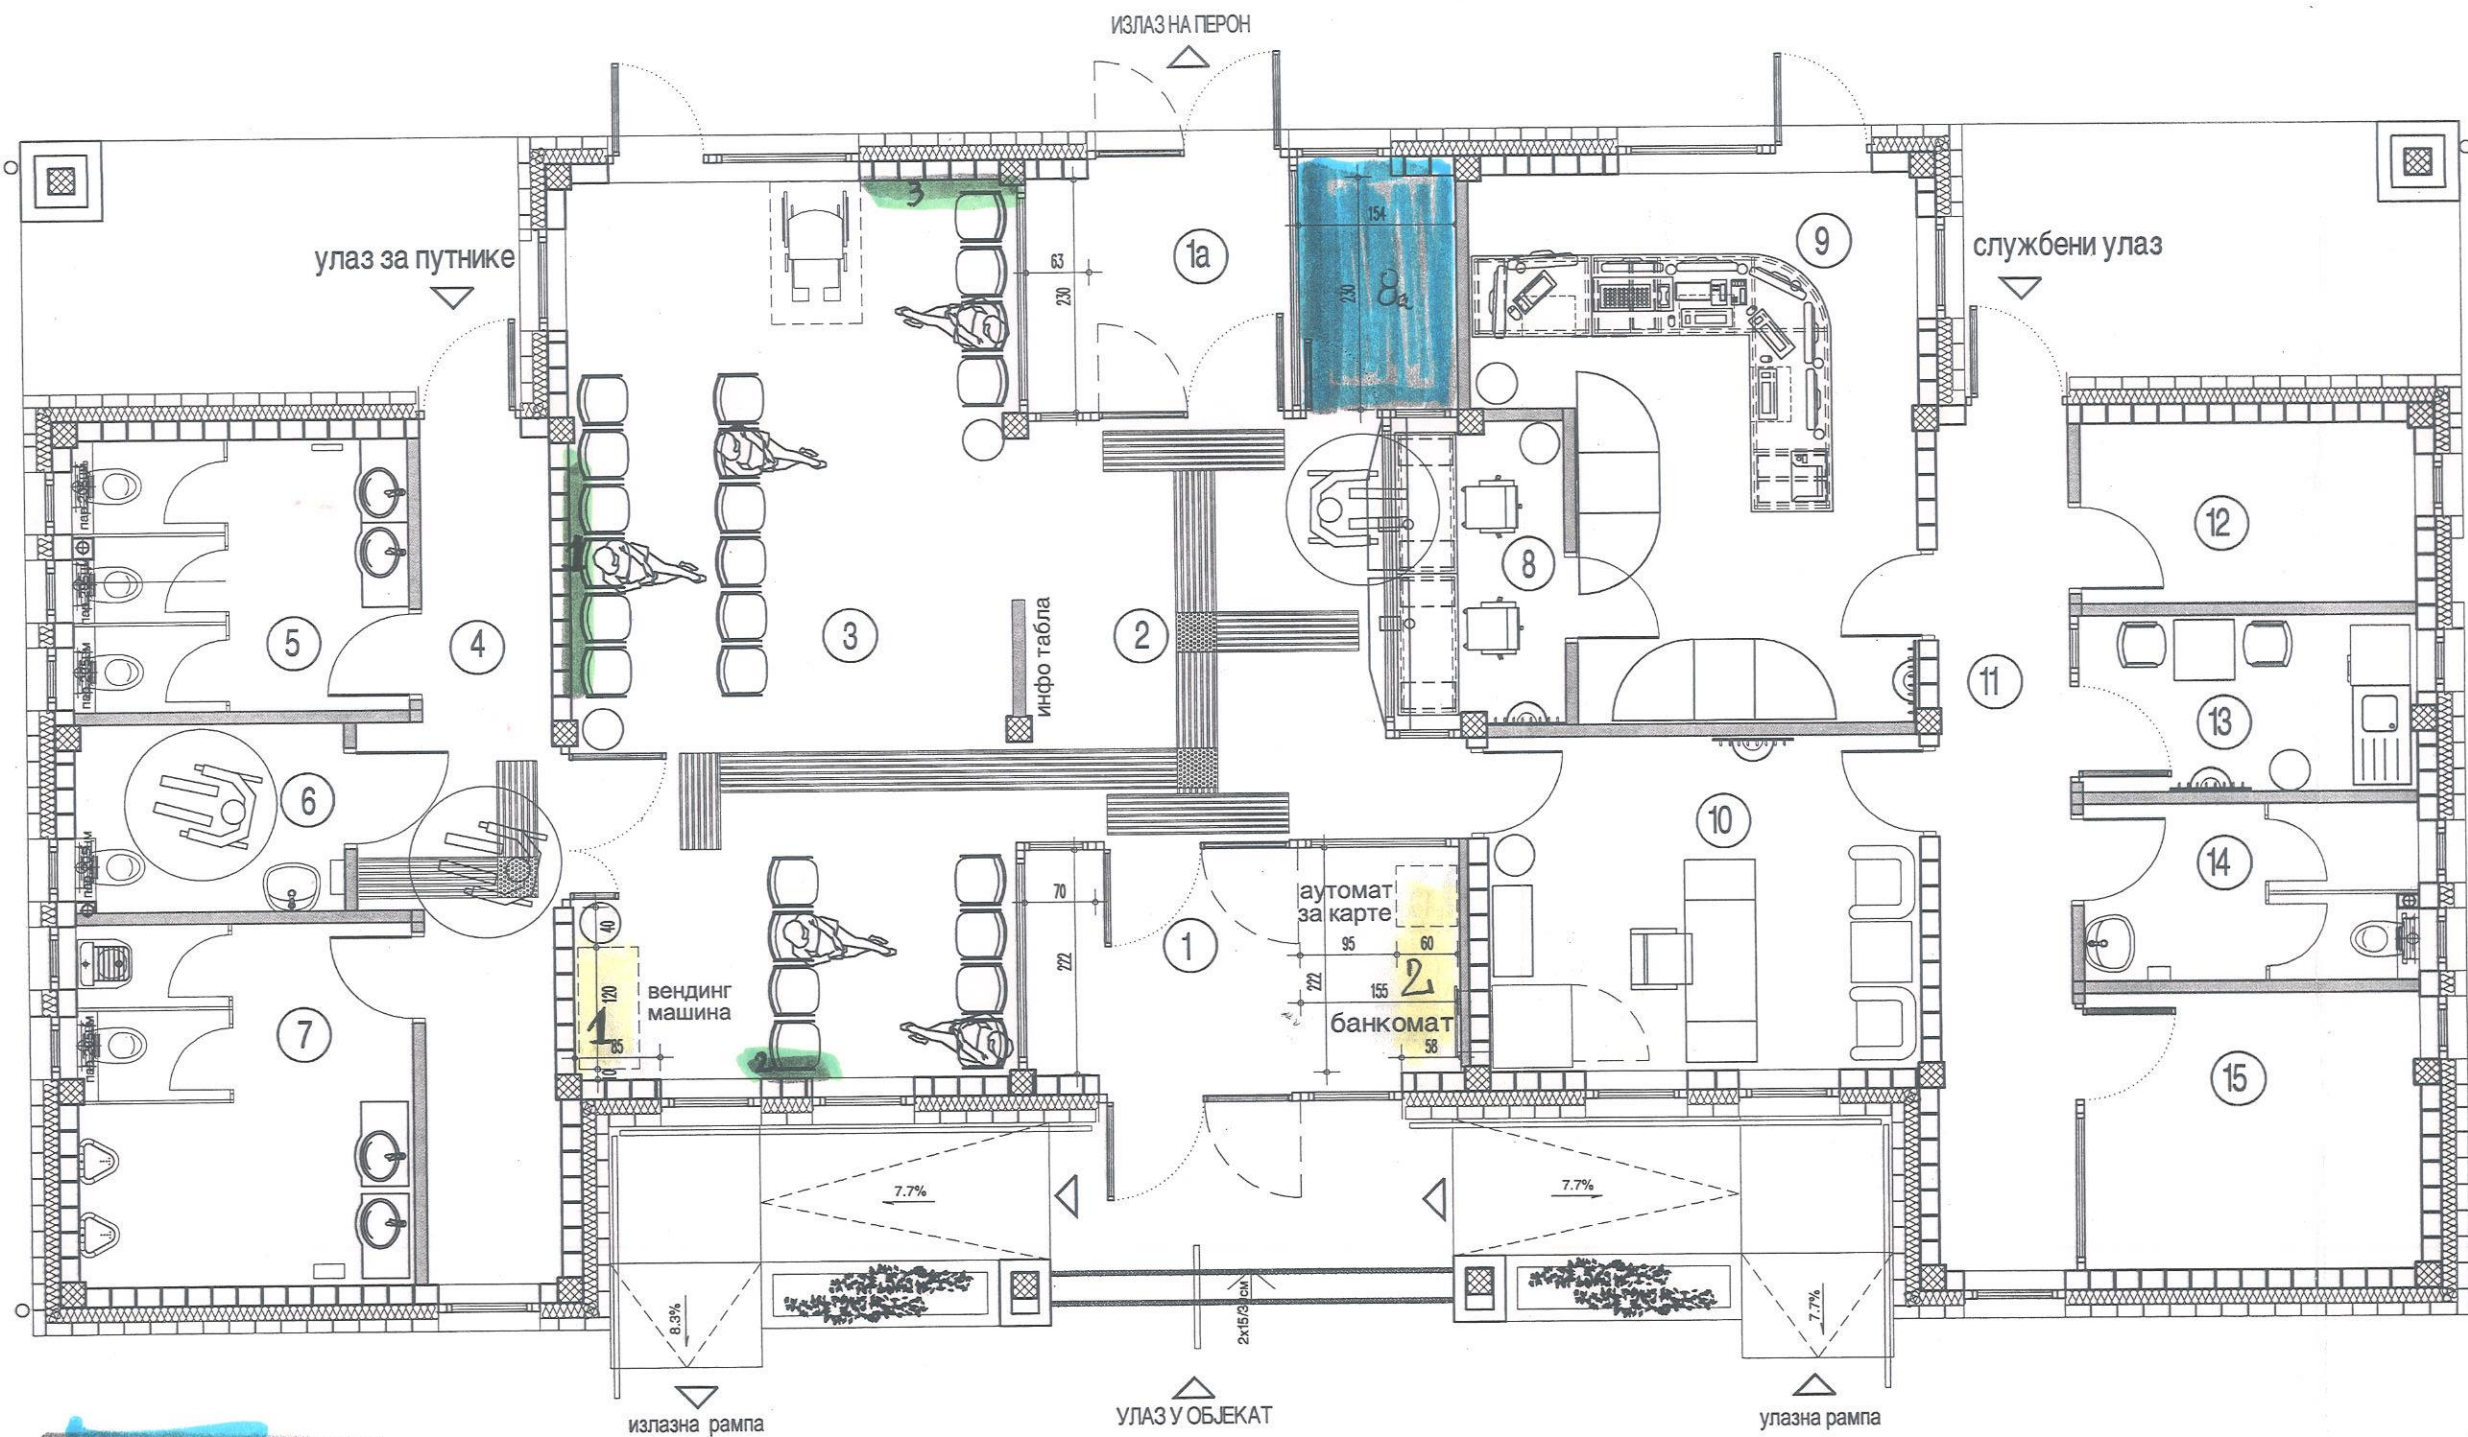

ТАБЕЛАРНИ ПРЕГЛЕД - НАМЕНА И ПОВРШИНА ПРОСТОРИЈА

ПРИЗЕМЉЕ		
РЕД. БР.	НАМЕНА ПРОСТОРИЈЕ	П (м)
1	Ветробран - ка станичном пл.	10.15
1a	Ветробран - ка перону	6.45
2	Хол - чекаоница	15.44
3	Чекаоница	39.75
4	Ходник за путнике	12.34
5	Женски тоалет за путнике	8.90
6	Тоалет за лица за см. мобил	4.93
7	Мушки тоалет за путнике	11.83
8	Благајна	5.00
8a	Помоћна просторија	3.5
9	Отправник возова	20.50
10	Шеф станице	14.20
11	Ходник за запослене	11.24
12	Техничка просторија	5.89
13	Чајна кухиња	5.84
14	Тоалет за запослене	5.80
15	Помоћна просторија	9.07
УКУПНО		191.26

**Новинарница**

ВЕНДИНГ МАШИНА Димензија  
 1. 1,6м x 0,85м  
 2. 1,8м x 1,5м

РЕКЛАМЕ  
 1. 1,6м x 0,8м    3. 1,2м x 0,8м  
 2. 0,5м x 0,8м