


НОВА ПАЗОВА

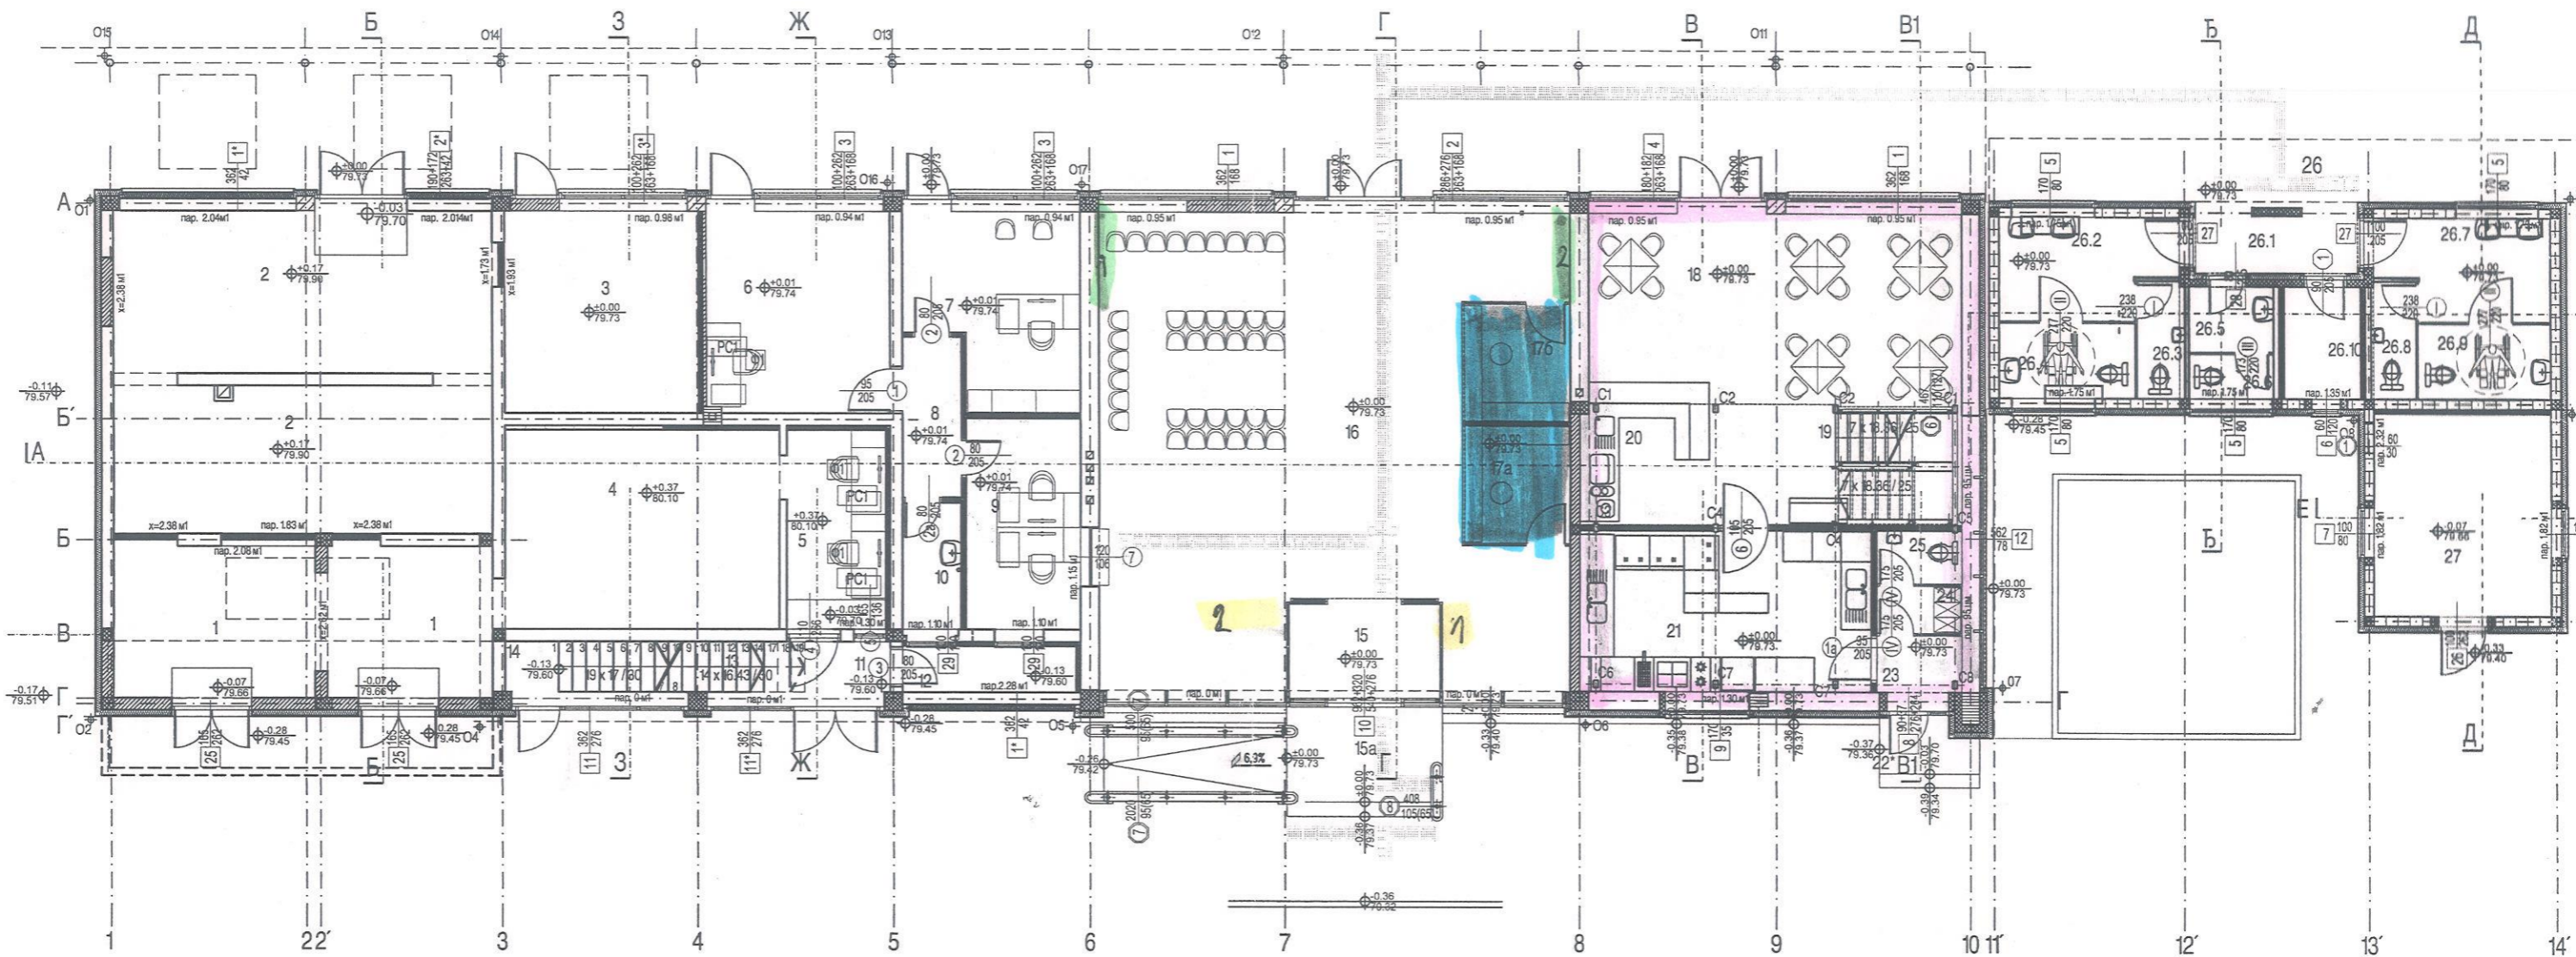

РЕКЛАМЕ ДИМЕНЗИЈА 1-42. 2,0м x 0,8м

КУОС $P_u = 8,28 \text{ m}^2$ (3,6 x 2,3м) в: 2,40м

УГОСТИТЕЉСКИ ОБЈЕКТ $P_n = 81,80 \text{ m}^2$ $P_f = 42,85 \text{ m}^2$

ВЕНДИНГ МАШИНЕ 1. ДИМЕНЗИЈА 1,5м x 1,0м
2. ДИМЕНЗИЈА 1,0м x 1,7м

РЕКЛАМЕ НА ЧЕОНОМ ЗИДУ НА УЛАЗУ У ПОТХОДНИК ДИМЕНЗИЈЕ 3,5м x 2,5м