




Нови
Београд

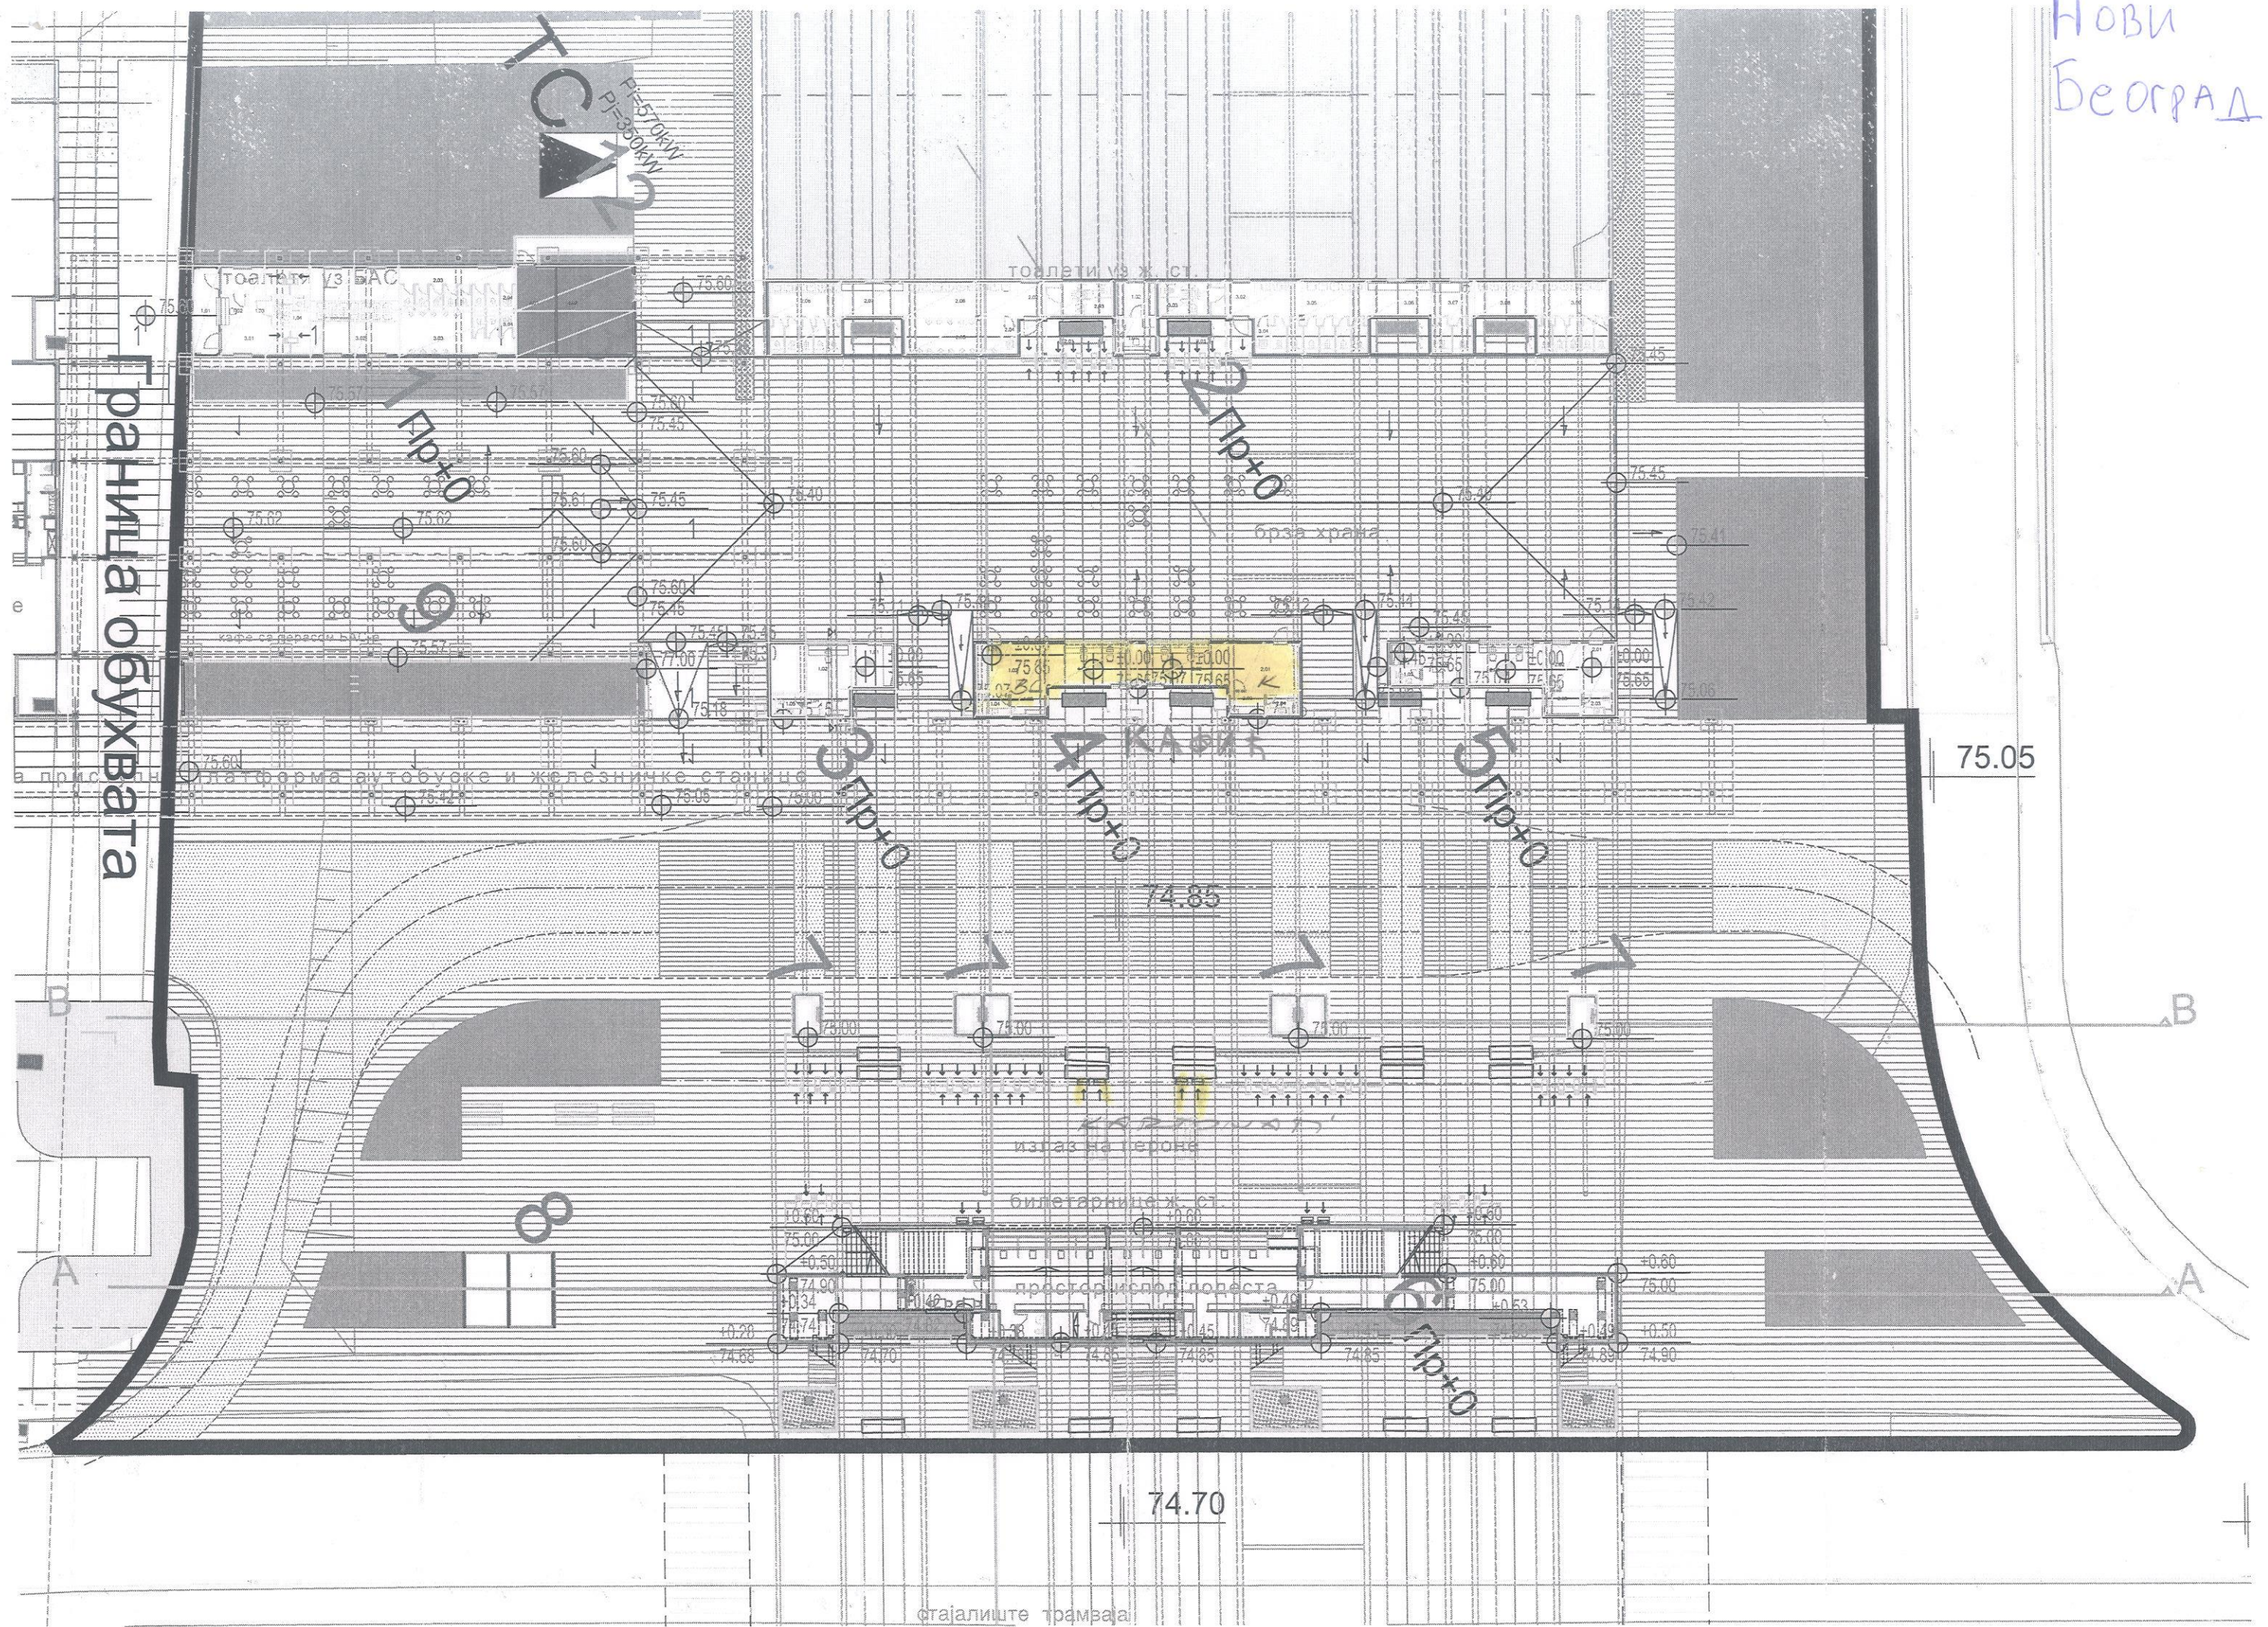

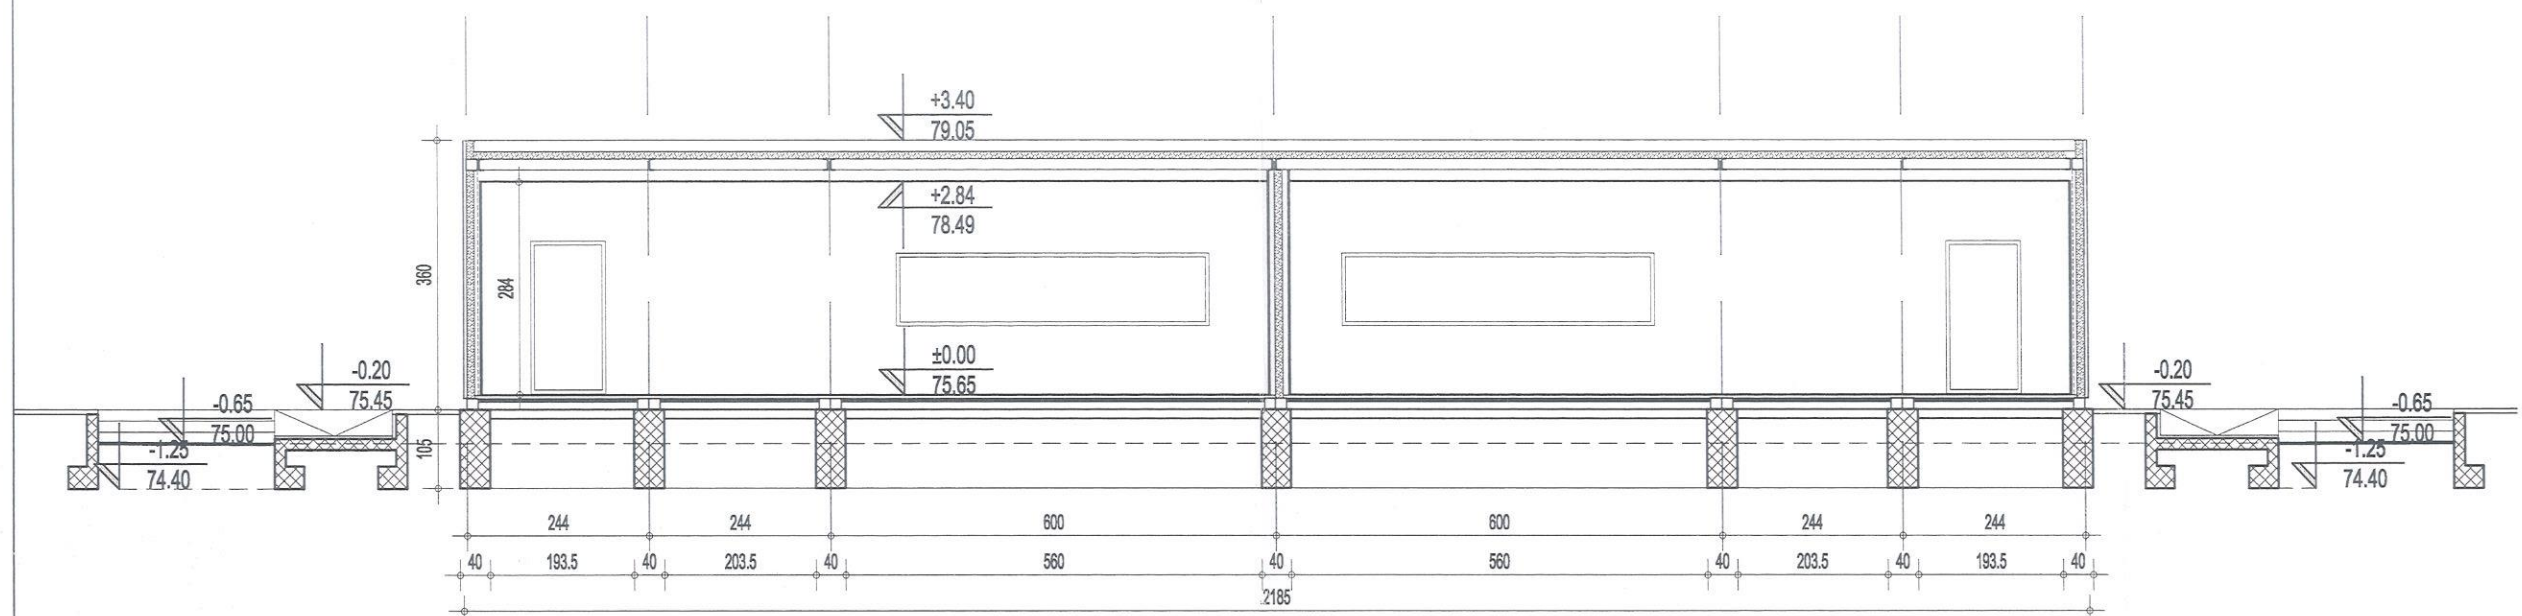

ПРЕСЕК 1-1

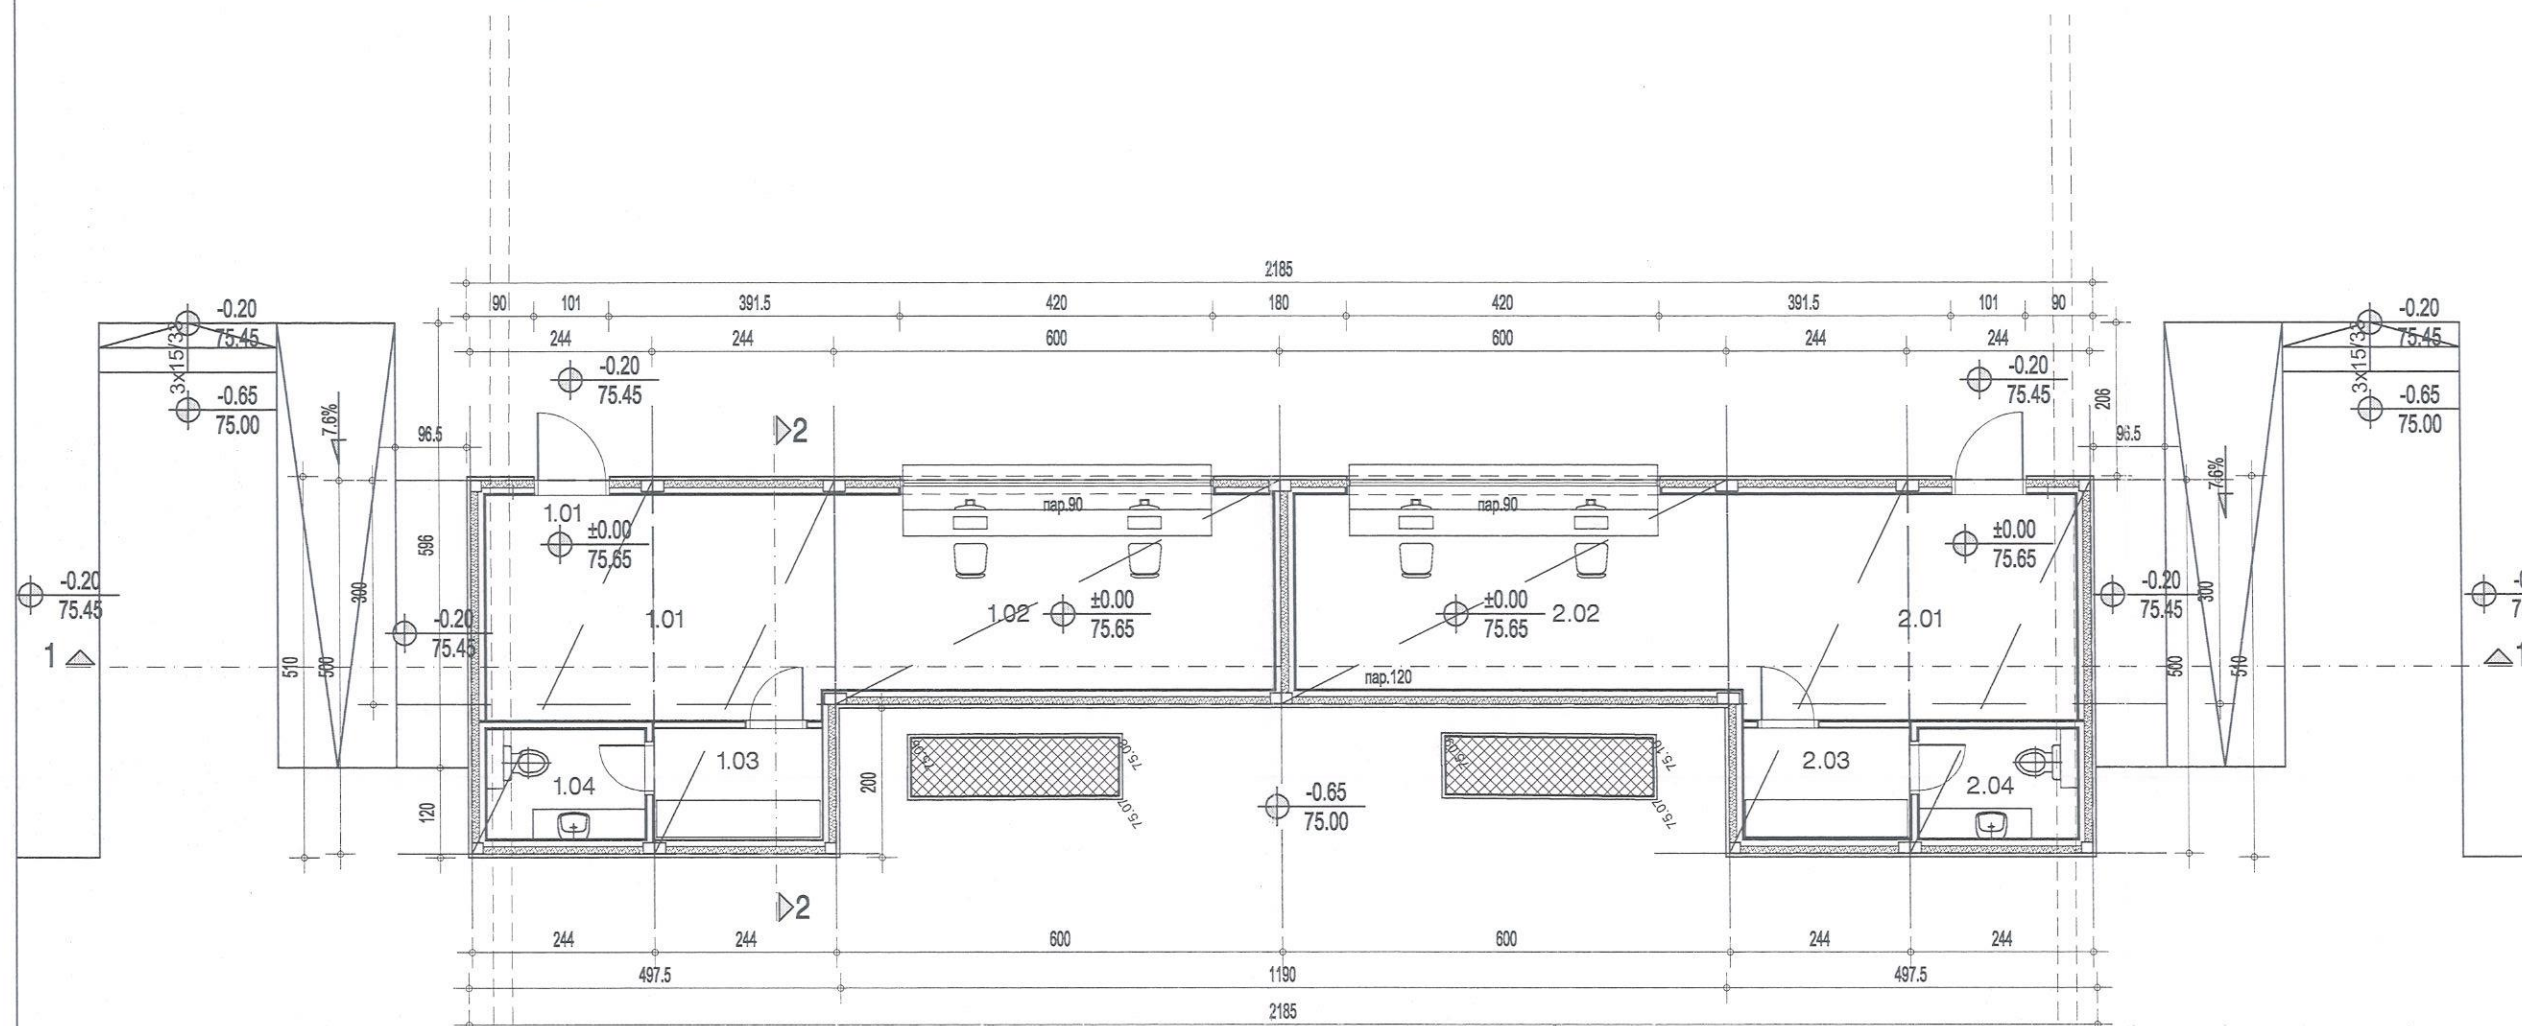

ИЗГЛЕД

ОСНОВА
МОНТАЖНИ ОБЈЕКАТ 2 - БРЗА ХРАНА

МОНТАЖНИ ОБЈЕКАТ 3 - БРЗА ХРАНА