SKICA POZICIJA ŠTANDOVA ZA DAVANJE U ZAKUP POSTUPKOM OGLAŠAVANJA

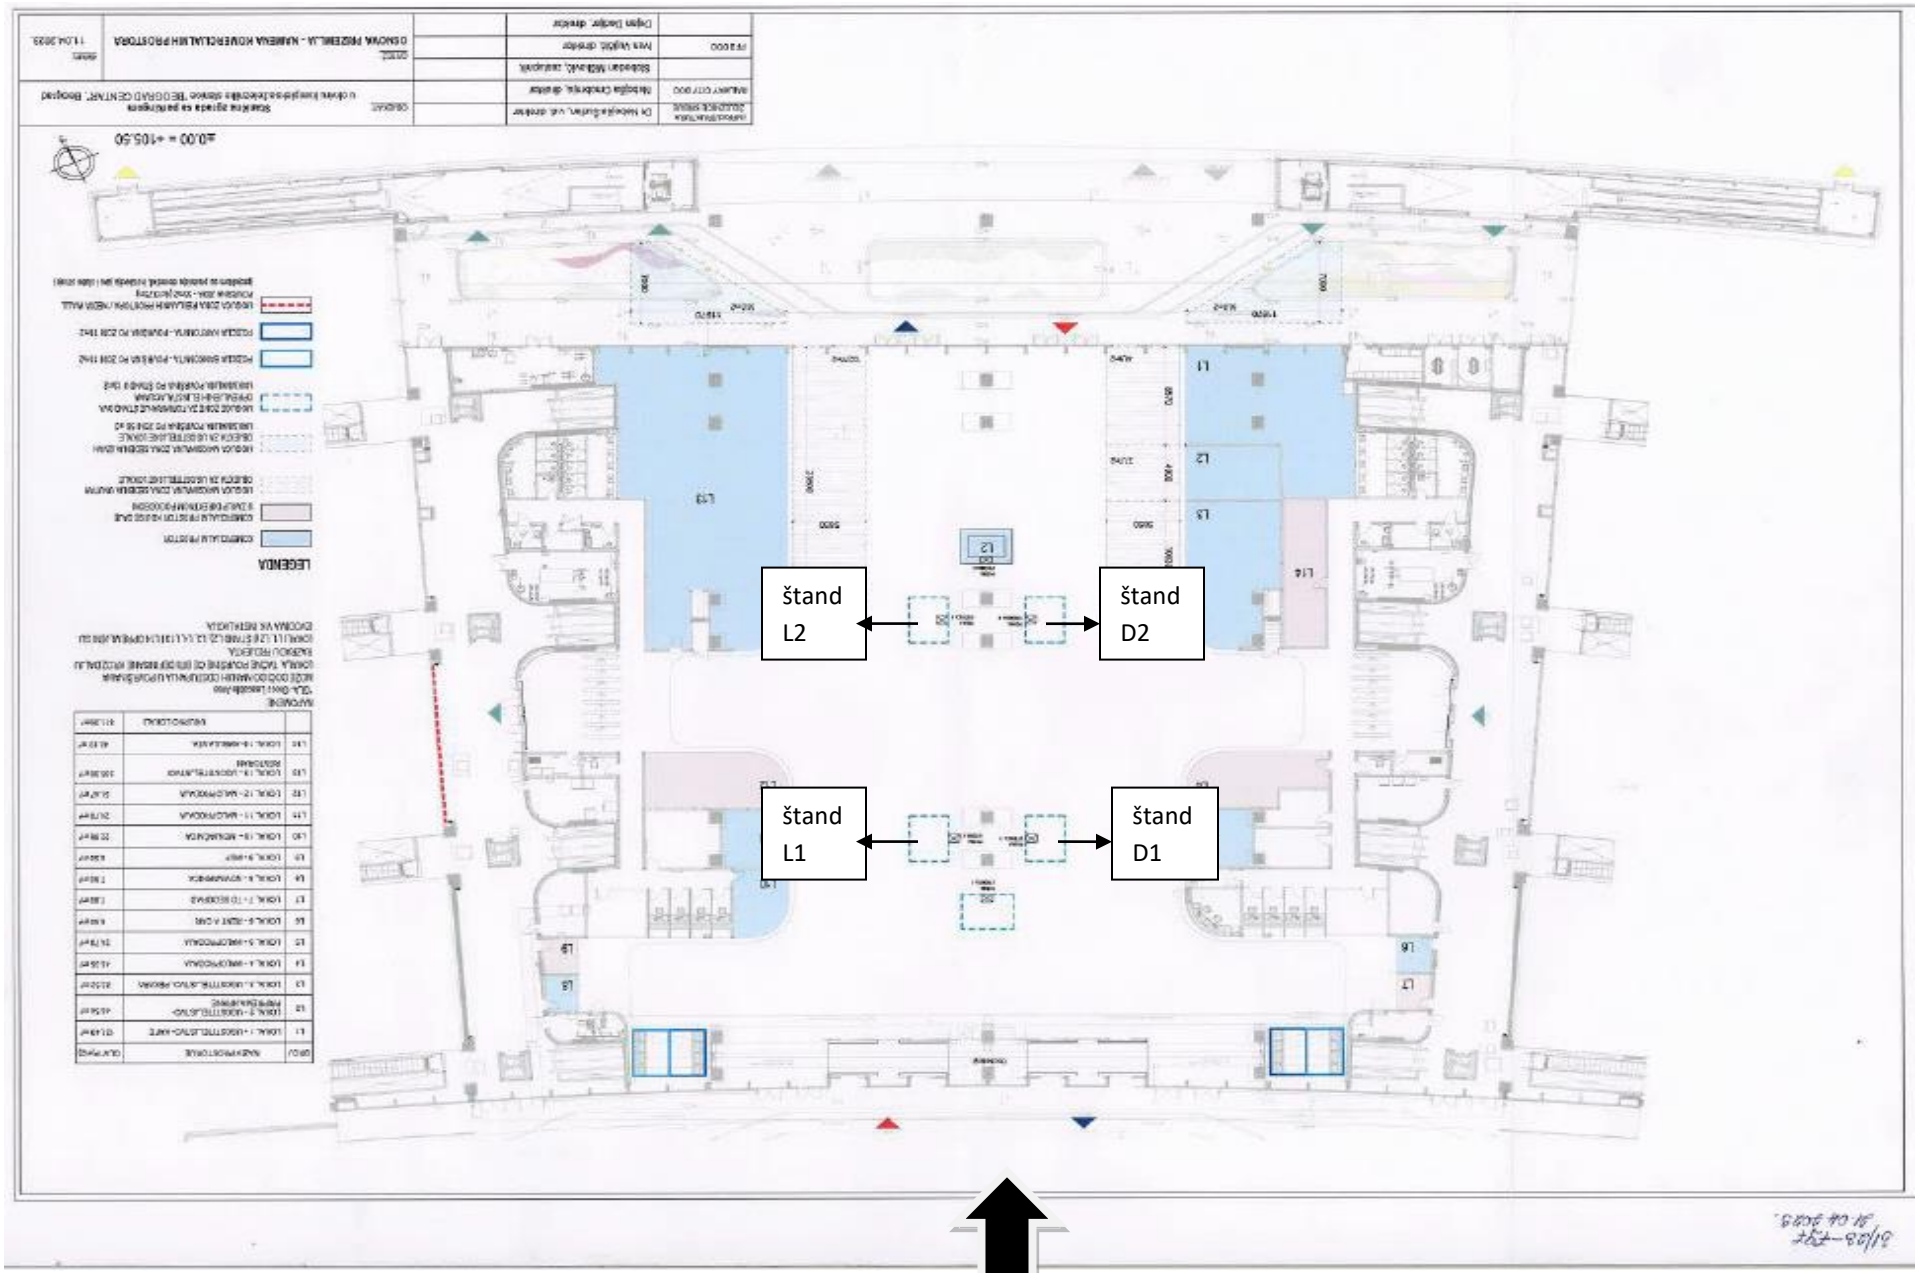

Ulaz iz ulice Zorana Žunkovića