САОБРАЋАЈНИ ИНСТИТУТ ЦИП д.о.о.
11000 БЕОГРАД, НЕМАЊИНА 6/IV
тел: 011/3618-134, факс: 011/3618-324, web site: www.sicip.co.rs

2/2-4.7.1 НАСЛОВНА СТРАНА

2/2-4 ПРОЈЕКАТ ТРАСЕ ПРУГЕ И СТАНИЦА - ДОЊИ И ГОРЊИ СТРОЈ

Инвеститор:	„Инфраструктура Железнице Србије“ а.д. Немањина 6/4, Београд
Објекат:	Модернизација, реконструкција и изградња пруге Београд - Суботица државна граница (Келебија), деоница пруге Нови Сад - Суботица - државна граница (Келебија), у Новом Саду, Кисачу, Степановићеву, Змајеву, Врбасу, Ловћенцу, Малом Иђошу, Бачкој Тополи, Жеднику, Наумовићеву и Суботици, К.О. Нови Сад I, К.О. Нови Сад IV, К.О. Кисач,, К.О. Руменка, К.О. Степановићево, К.О. Ченеј, К.О. Бачко Добро Поље, К.О. Врбас, К.О. Врбас - град, К.О. Змајево, К.О. Куцура, К.О. Ловћенац, К.О. Мали Иђош, К.О. Фекетић, К.О. Бачка Топола, К.О. Бачка Топола - Град, К.О. Мали Београд, К.О. Биково, К.О. Доњи Град, К.О. Жедник, К.О. Нови Град, К.О. Палић, К.О. Стари Град, на катастарским парцелама према списку приложеном у Главној свесци
Врста техничке документације:	**ИДП Идејни пројекат**
Назив и ознака дела пројекта:	**2/2-4.7 Пројекат трасе пруге и станица - доњи и горњи строј - отворена пруга Жедник – Наумовићево**
За грађење / извођење радова:	Нова градња и реконструкција
Пројектант:	Саобраћајни институт ЦИП, д.о.о Немањина 6/ IV, Београд 351-02-02009/2017-07
Одговорно лице пројектанта:	Генерални директор: Милутин Игњатовић, дипл.инж
Потпис:	Milutin Ignjatović 226692666-01049437101 39 Digitally signed by Milutin Ignjatović 226692666-01049 43710139 Date: 2020.07.23 10:31:02 +02'00'
Одговорни пројектант:	Владимир Зарић, дипл.инж. грађ.
Број лиценце:	лиценца бр.315 К055 11
Потпис:	Vladimir Zarić 319599895-06 09980780028 Digitally signed by Vladimir Zarić 319599895-060998078 0028 Date: 2020.07.23 09:53:14 +02'00'
Број дела пројекта:	2017-728 -САО-2/2-4.7
Место и датум:	Београд, јул 2020.

2/2-4.7.2. САДРЖАЈ

ПРОЈЕКАТ ТРАСЕ ПРУГЕ И СТАНИЦА - ДОЊИ И ГОРЊИ СТРОЈ
отворена пруга Жедник - Наумовићево

2/2-4.7.1.	**Насловна страна**	
2/2-4.7.2.	**Садржај**	
2/2-4.7.3.	**Решење о одређивању одговорног пројектанта**	
2/2-4.7.4.	**Изјава одговорног пројектанта**	
2/2-4.7.5.	**Текстуална документација**	
2/2-4.7.5.1	Технички опис	
2/2-4.7.6.	**Нумеричка документација**	
2/2-4.7.6.1	Аналитичко геодетски елементи	
2/2-4.7.6.2	Г-105	
2/2-4.7.6.3	Доказнице количина	
2/2-4.7.6.4	Предмер и предрачун	
2/2-4.7.7.	**Графичка документација**	
2/2-0.0.3	Прегледна ситуација	P=1:25 000
2/2-4.7.7.1.1	Ситуација km 157+525.00- km 160+475.00	P=1:1000
2/2-4.7.7.1.2	Ситуација km 160+475.00- km 163+450.00	P=1:1000
2/2-4.7.7.1.3	Ситуација km 163+450.00- km 165+943.07	P=1:1000
2/2-4.7.7.2.1	Уздужни профил km 157+525.00- km 160+475.00	P=1:100/1000
2/2-4.7.7.2.2	Уздужни профил km 160+475.00- km 163+450.00	P=1:100/1000
2/2-4.7.7.2.3	Уздужни профил km 163+450.00- km 165+943.07	P=1:100/1000
2/2-4.7.7.3.1.- 2/2-4.7.7.3.42.	Попречни профили km 157+500.66- km 165+665.64	P=1:100
2/2-4.7.7.4.1.	Стандардни профили	P=1:50

2/2-4.7.3. РЕШЕЊЕ О ОДРЕЂИВАЊУ ОДГОВОРНОГ ПРОЈЕКТАНТА

На основу члана 128 Закона о планирању и изградњи ("Службени гласник РС", бр. 72/09, 81/09 - исправка, 64/10 - УС, 24/11, 121/12, 42/13 - УС, 50/2013 - УС, 98/2013 - УС, 132/14, 145/14, 83/2018, 31/2019 и 37/2019 -др.закон и 9/2020) и одредби Правилника о садржини, начину и поступку израде и начину вршења контроле техничке документације према класи и намени објеката ("Службени гласник РС" бр 73/2019) као:

О Д Г О В О Р Н И П Р О Ј Е К Т А Н Т

за израду **2/2-4.7 Пројекат трасе пруге и станица - доњи и горњи строј - отворена пруга Жедник - Наумовићево**, који је део ИДП - Идејног пројекта Модернизација, реконструкција и изградња пруге Београд - Суботица државна граница (Келебија), деоница пруге Нови Сад - Суботица - државна граница (Келебија), у Новом Саду, Кисачу, Степановићеву, Змајеву, Врбасу, Ловћенцу, Мали Иђошу, Бачкој Тополи, Жеднику, Наумовићеву и Суботици, К.О. Нови Сад I, К.О. Нови Сад IV, К.О. Кисач, К.О. Руменка, К.О. Степановићево, К.О. Ченеј, К.О. Бачко Добро Поље, К.О. Врбас, К.О. Врбас - град, К.О. Змајево, К.О. Куцура, К.О. Ловћенац, К.О. Мали Иђош, К.О. Фекетић, К.О. Бачка Топола, К.О. Бачка Топола - Град, К.О. Мали Београд, К.О. Биково, К.О. Доњи Град, К.О. Жедник, К.О. Нови Град, К.О. Палић, К.О. Стари Град, одређује се:

Владимир Зарић, дипл.инж. грађ. _____ 315 К055 11

Пројектант:	САОБРАЋАЈНИ ИНСТИТУТ ЦИП д.о.о., Београд Немањина 6/IV 351-02-02009/2017-07
Одговорно лице/заступник:	Генерални директор: Милутин Игњатовић, дипл.инж.
Потпис:	
Број техничке документације:	2017 - 728
Место и датум:	Београд, мај 2020.год.

2/2-4.7.4. ИЗЈАВА ОДГОВОРНОГ ПРОЈЕКТАНТА ПРОЈЕКТА

Одговорни пројектант пројекта **2/2-4.7 Пројекат трасе пруге и станица - доњи и горњи строј - отворена пруга Жедник - Наумовићево**, који је део ИДП - Идејног пројекта Модернизација, реконструкција и изградња пруге Београд - Суботица државна граница (Келебија), деоница пруге Нови Сад - Суботица - државна граница (Келебија), у Новом Саду, Кисачу, Степановићеву, Змајеву, Врбасу, Ловћенцу, Мали Иђошу, Бачкој Тополи, Жеднику, Наумовићеву и Суботици, К.О. Нови Сад I, К.О. Нови Сад IV, К.О. Кисач, К.О. Руменка, К.О. Степановићево, К.О. Ченеј, К.О. Бачко Добро Поље, К.О. Врбас, К.О. Врбас - град, К.О. Змајево, К.О. Куцура, К.О. Ловћенац, К.О. Мали Иђош, К.О. Фекетић, К.О. Бачка Топола, К.О. Бачка Топола - Град, К.О. Мали Београд, К.О. Биково, К.О. Доњи Град, К.О. Жедник, К.О. Нови Град, К.О. Палић, К.О. Стари Град

Владимир Зарић, дипл.инж. грађ

И З Ј А В Љ У Ј Е М

1. да је пројекат израђен у складу са Законом о планирању и изградњи, прописима, стандардима и нормативима из области изградње објеката и правилима струке;
2. да је пројекат у свему у складу са начинима за обезбеђење испуњења основних захтева за објекат прописаних елаборатима и студијама

Одговорни пројектант ИДП:	Владимир Зарић, дипл.инж. грађ
Број лиценце:	315 К055 11
Потпис:	
Број техничке документације:	2017 - 728
Место и датум:	Београд, мај 2020.год.

2/2-4.7.5 ТЕКСТУАЛНА ДОКУМЕНТАЦИЈА

2/2-4.5.7.1 ТЕХНИЧКИ ОПИС

Отворена пруга Жедник – Наумовићево

km 157+500.66 - km 165+943.07

1. УВОД

Деоница Нови Сад – Суботица - државна граница је деоница магистралне пруге број 105 (Београд Центар) – Стара Пазова-Нови Сад-Суботица-државна граница-(Kelebia).

Међународни значај пруге Београд-Будимпешта Е-85 (Коридор Xb), која представља део традиционалног железничког транзитног коридора за везу Западне и Централне Европе са Грчком, Турском и Блиским Истоком, потврђен је Паневропским приоритетним коридорима и Споразумима (АГЦ, АГТЦ, СЕЕЦП), којима се дефинишу планови и стандарди развоја Трансевропске железничке мреже, а које је у виду закона ратификовала Република Србија.

Ова пруга има и висок национални значај, истакнут кроз Просторни план Републике Србије и Регионални просторни план АП Војводине. Повезује три велика града и железничка чвора: Београд, Нови Сад и Суботицу као и велики број насеља и индустријских центара у коридору пруге и представља природну и најрационалнију железничку везу Србије и Београда са Европом преко Будимпеште.

Постојећа пруга Београд - Будимпешта је једноколосечна, дужине 350 km (184 km кроз Србију и 166 km кроз Мађарску). Време путовања возом од Београда до Будимпеште, због лошег стања пруге, стално се повећава и данас износи преко 8 сати, а комерцијална брзина око 40 km/h.

Циљ модернизације железничке везе Београд - Будимпешта је да се реконструкцијом постојеће једноколосечне пруге и изградњом другог колосека формира савремена двоколосечна пруга "високе перформансе" за мешовити (путнички и теретни) саобраћај и брзину до 200 km/h.

Модернизована пруга треба да омогући комерцијалну брзину од 130 km/h најбржих путничких возова, која ће време путовања између Београда и Будимпеште скратити на мање од 3.00 часа. Поред брзине, савремена двоколосечна пруга треба да омогући висок ниво безбедности, капацитета и комфора у превозу путника и робе. То ће значајно допринети конкурентској способности железнице у односу на друге видове транспорта, омогућити рационалну прерасподелу саобраћаја и повећати ниво еколошке заштите.

2. ДОКУМЕНТАЦИОНА ОСНОВА ЗА ИЗРАДУ ДОКУМЕНТАЦИЈЕ

Као документациона основа за израду овог Идејног пројекта коришћени су :

- Постојећа студијска, планска и техничка документација стања инфраструктурних капацитета отворене пруге и службених места магистралне пруге: Е85 (Београд) – Стара Пазова - Нови Сад – Суботица - државна граница - (*Kelebia*), на деоници Нови Сад – Суботица - државна граница
- Закон о планирању и изградњи ("Сл. гласник РС" бр. 72/09, ... 145/14, 83/2018)
- Закон о железници ("Сл.гласник РС" бр. 41/2018)
- Закон о безбедности у железничком саобраћају ("Сл.гласник РС" бр. 41/2018)
- Закон о безбедности и интероперабилности железнице ("Сл.гласник РС" 104/13, 66/2015 – др. Закон и 92/2015, 113/17- члан 78.став 1, тачка 5, подтачка (1))
- Закон о интероперабилности железничког система ("Сл.гласник РС" 41/2018)
- Правилник о елементима железничке инфраструктуре ("Сл.Гласник РС" бр.10/14)
- Правилник о техничким условима и одржавању горњег строја железничких пруга ("Сл. гласник РС" 39/2016 и 74/2016)
- Правилник о техничким условима и одржавању доњег строја железничких пруга ("Сл. гласник РС" 39/2016 и 74/2016)
- Уредба Комисије (ЕУ) број 1299/2014 од 18. новембра 2014. године о техничким спецификацијама интероперабилности које се односе на подсистем „инфраструктуре“ железничког система у Европској унији
- Уредба Комисије (ЕУ) број 1300/2014 од 18. новембра 2014. године о техничким спецификацијама интероперабилности које се односе на приступачност железничког система Уније особама са инвалидитетом и особама смањене покретљивости
- Уредба Комисије (ЕУ) број 1303/2014 од 18. новембра 2014. године о техничкој спецификацији интероперабилности која се односи на „безбедност у железничким тунелима” железничког система Европске уније
- Правилник о техничким стандардима планирања, пројектовања и изградње објеката, којима се осигурава несметано кретање и приступ особама са инвалидитетом, деци и старим особама ("Сл. гласник РС", бр. 22/2015)

као и сви други важећи закони, прописи и стандарди који регулишу предмет пројектовања.

Као подлога за израду овог пројекта коришћени су :

- Пројектни задатак Инвеститора
- За израду идејног пројекта коришћене су израђене ажурне топографске подлоге размере 1:1000, које покривају коридор пруге, а састоје се од следећих елемената:
  - геодетски планови 1:1000 снимљени 2017.године
  - дигитални топографски планови (ДТП),
  - дигитални модел терена (ДТМ)
- Геолошка истраживања доњег строја на деоници Нови Сад – Суботица - државна граница
- Подаци о положају пружних каблова на Нови Сад – Суботица - државна граница, достављени од стране "Инфраструктуре Железнице Србије" ад
- Остала документација достављена од стране "Инфраструктуре Железнице Србије" ад

3. ТЕХНИЧКИ ПАРАМЕТРИ ЗА ПРОЈЕКТОВАЊЕ

Технички параметри за пројектовање усклађени су са захтевима:

- Пројектног задатка за израду Идејног пројекта модернизације пруге на деоници Нови Сад – Суботица - државна граница на железничкој прузи (Београд) – Стара Пазова - Инђија - Нови Сад – Суботица - Државна граница.

Гранични елементи за пројектовање (ситуациони план, уздужни профил, попречни профил) одређени су у складу са Правилником о техничким условима и одржавању горњег строја железничких пруга ("Сл. гласник РС" 39/2016 и 74/2016) и Правилником о техничким условима и одржавању доњег строја железничких пруга ("Сл. гласник РС" 39/2016 и 74/2016).

Технички параметри:

- брзина (главни пролазни колосек)
  у железничким чворовима Нови Сад и Суботица 100km/h
  ван железничких чворова Нови Сад и Суботица 200km/h
- максимални нагиб нивелете 12,5‰
- максимални нагиб нивелете у службеним местима 1‰
- дужина колосека за претицање 650m (750m)
- полупречник кривине
  нормалан за V=200km/h 3000m
- растојање колосека:
  - пруга мин. 4.50m;
  - станични колосеци мин. 4.75m
- примењени облик прелазних кривина
  - клотоида, V=200 km/h
- примењена рампа за надвишење је праволинијска
- вертикално заобљење $Rv=0.4V^2$
- дужина међуправе и чисте кружне кривине 0.4V
- размак пролазних и пријемно-отпремних колосека 6.40m
- дужина перона
  у станицама где стају међународни путнички возови 400m
  у мањим станицама 220m
- висина перона изнад ГИШ-а 55cm
- товарни профил GC
- ширина планума 12.5m (12.75m)
- тип шине 60E1, 49E1
- прагови бетонски 2.60m, 2.40m
- систем шинског причвршћења у складу са СРПС ЕН 13481:2013
- застор од туцаника I категорије
- дозвољено оптерећење по осовини 225 kN
- тип скретнице
  (V=100≤V≤140km/h у правац, V=50km/h у скретање) 49/60E1-300-6°
  (V=200km/h у правац, V=80km/h у скретање) 60E1-760-1:14
  (V=200km/h у правац, V=100km/h у скретање) 60E1-1200-1:18.5

Положај и капацитет станице одговара потребама планираног обима и технологије одвијања саобраћаја, и обезбеђује потребну пропусну моћ.Сва укрштања пруге са друмским саобраћајницама су решена денивелисано, у циљу максималне безбедности железничког и друмског саобраћаја. Пруга је електрифицирана и опремљена савременим сигнално-сигурносним и телекомуникационим уређајима.

4. ГЕОТЕХНИЧКИ УСЛОВИ ПРОЈЕКТОВАЊА ТРАСЕ ПРУГЕ

Деоница од станице Врбас Нова до станице Наумовићево једним кратким делом (од новопројектоване станице Врбас до завршетка новопројектованог вијадукта) је положена преко комплекса прашинастих глина – лесоида (Q_1lp). Геотехнички услови изградње трасе за овај део приказани су у извештају за предходну деоницу. У овој деоници овај део терена биће премошћен објектом – вијадуктом, а геотехнички услови биће детаљно описани у посебној Књизи за објекте.

Другим значајним делом, траса је положена преко комплекса прашина, слабо глиновитих – леса (Q_1l).

Траса се својим првим делом пружа преко лесоида, кота 82-83 мнв, до Великог канала, а даље се „пење“ вијадуктом на лесни плато, кота 90 – 108 мнв, до краја деонице. На лесоном платоу заступљене су лесне вртаче хектометарских димензија дубине 2 – 5 m.

Траса је пројектована углавном на ниском насипу или плитком усеку. Од објеката траса прелази мање канале, Велики канал у Врбасу, реку Кривају у Малом Иђошу. Пре Криваје пролази дубоким усеком и излази на насип висине око 8m.

Преглед геотехничких услова терена:

На делу трасе до Жедника ниво подземне воде у терену је утврђен на дубини већој од 5 m, односно 10 m, па су са тог аспекта геотехнички услови деонице веома повољни. На делу трасе од Жедника до краје деонице приметан је пораст ниво подземне воде на дубину од око 3 m, што узрокује условно повољне услове.

У природним условима терен је стабилан. Међутим, овде је од изузетне важности водити рачуна о структурној чврстоћи и колапсибилности леса у случају провлажавања.

Имајући у виду колапсибилност леса спрам расквашавања, то је од изузетног значаја предвидети ефикасно површинско одводњавање трупа пруге (попречне нагибе), одовдњавање трасе пруге на насипу и усеку, а посебно одводнавање перона, приступних путева и других манипулативних површина у непосредној близини пруге. Прерадом и збијањем врши се механичка стабилизација леса у погледу ризика од структурног колапса.

Геотехничка својства слојева тла у нивоу темељног подтла, генерално су значајно варијабилна, при чему се, уопштено може рећи да се уз пораст дубине залегања слојева повећава збијеност и носивост тла.

Испитивањем квалитета тла у нивоу постељичног слоја, утврђено је да природни прашинасти материјали - лес, изван утицаја подземне воде у терену, ипак немају прописану носивост, тако да је на целокупној деоници потребно предвидети ојачање.

Дебљина слоја хумифицираног тла, достиже дебљину од 1-1.5m, а слој чистог хумуса (са садржајем органске компоненте >6%) има дебљину до 0,5 m. Са обе стране пружног насипа, у зонама постојећих путних прелаза и нарочито железничких станица, депонована је значајна количина насутог и прерађеног тла, по правилу некатегорисаног земљаног материјала и отпада.

Слојеви прашинастих материјала - леса (Q_1l) са класификационим симболима CL и ML – глине и прашине ниске пластичности, заступљени су до дубине од 5 m до 10 m. Обзиром на значајну дебљину слоја, јављају се одступања по параметру збијености материјала, па се на основу тога одређује њихова подобност за подтемељно тло.

Слојеви средње и добро збијених прашинастих и монотоних сивих песковa (Q_1al^p) са класификационим симболима SM и SP заступљени су на дубини >10 (20) m.

Уз наведене ставке, водећи рачуна о колапсибилности леса, други део деонице декларисан је као повољан у погледу услова пројектовања, извођења радова и трошкова градње железничке пруге.

1.2 Вредновање материјала у нивоу подлоге прелазног слоја - постељице

На основу резултата испитивања материјала по траси новог колосека у нивоу подлоге прелазног слоја – постељице (завршног слоја насипа) и материјала из постојећег насипа, извршено је вредновање квалитета заступљених материјала за ову деоницу.

Дуж деонице резултати индентификационо-класификационих испитивања показали су да заступљени материјали CL групе испуњавају прописане критеријуме које мора испуњавати тло за изградњу подлоге прелазног слоја – постељице, међутим ограничавајући фактор је недовољна носивост.

Испитивањем лабораторијске збијености и носивости материјала, утврђена је крајње ограничена носивост тла у односу на постављене критеријуме збијености подлоге прелазног слоја – постељице, вредности дозвољене носивости : Ev_2= 60 MN/m2 или Sd > 100%, CBR = 15 %.

Слојеви глиновито-прашинастих материјала, могу се збити до суве запреминске тежине

γ_d ≥16 kN/m3 (прописане у путоградњи) али је носивост тла исказана преко показатеља мала (CBR = 2 - 5 %).

Како се искуствено добро зна да за глиновито-прашинасти материјали, са класификационим симболима CL и ML – глине и прашине ниске пластичности, највећа носивост одговара вредности (CBR = 3 – 5 %) што је кореспондентно (Ev_2= 15 - 20 MN/m2) види се да је носивост тла знатно мања од захтеване Техничким условима.

Ниво подземне воде у терену је релативно висок, на дубини од 1-3 m. Релативно висок ниво подземне воде у терену, стога, представља основно геотехничко ограничење у погледу услова механичке стабилизације тла CL групе, а под тим условима, из практичног искуства, познато је да се на терену тешко постиже степен збијености глина већи од Sd = 92 – 95 %.

Детаљном анализом приказаних резултата на овој деоници, утврђено је да заступљени материјали у нивоу завршног слоја насипа - постељице не испуњавају прописане услове или се њихова употреба не препоручује.

1.3 Препоруке за изградњу и реконструкцију пруге

Све препоруке за реконструкцију постојећег колосека и изградњу новог у складу су са важећим техничким нормативима у нашој земљи. У даљем тексту ће укратко бити приказани важећи прописи за одржавање доњих стројева железничких пруга из документа:

Правилник о изменама и допунама правилника о техничким условима и одржавању доњег строја железничких пруга - На основу члана 54. став 2. и члана 56. став 2. Закона о безбедности и интероперабилности железнице („Службени гласник РС”, бр. 104/13, 66/15-др. закон и 92/15).

1.3.1 Припрема темељног тла

Радови на припреми темељног тла - подтла трупа пруге, одвијаће се у глиновито-прашинастим материјалима – алувијалним и еолским (ознаке Q1al и Q1lp).

Неопходно је пре изградње насипа одстранити хумусни слој (дебљине од 0,3 – 0,5m, локално и дубље). Овај слој заменити материјалом који ће се уграђивати у насип. Тачну дебљину скидања хумусног слоја, одредиће надзор на лицу места.

Након откривања, подтло је потребно испланирати и омогућити привремено и трајно одводњавање према важећим прописима. Тако припремљено подтло механизовано стабилизовати - сабити. Збијање изводити одговарајућом механизацијом.

Због могућег проблема високог нивоа подземне воде, стабилизацију подтла извести додатком креча или сл, као и размотрити могућност уградње геотекстила са заменом материјала у подтлу.

Због могућег проблема смањене носивости могуће је извршити замену тла. Замену извести од ломљеног камена, који треба механизовано сабити. Могуће је замену материјала извршити и стабилизацијом локалног кохерентног материјала цементно-кречном мешавином како би се постигла боља носивост и смањена влага.

На деловима где је нивелета таква да је пруга пројектована у нивоу терена или усеку, темљно тло ће представљати подлогу прелазном слоју – постељицу. У том случају услови носивости темељног тла се поштравају до нивоа испуњености услова материјала за уградњу у постељицу - SRPS U.E8.010, и услова за дозвољену носивост - Ev_2= 60 MN/m2 или Sd > 100%, CBR = 15 %. У случају неиспуњавања критеријума извршити мере санације тла (применом геосинтетика, заменом материјала или стабилизацијом хидрауличним везивом-цемент, креч).

Обраду темељног подтла неопходно је изводити у сушном периоду.

По завршеном збијању извршити контролу збијености у складу са важећим стандардима.

1.3.2 Израда насипа

Пруга се гради у нивоу терена, ниском насипу, изузетно у насипу висине од око 3,0 – до 8,0 метара. Високи насипи су у деловима навозних рампи за објекте, као и у делу станичне зоне Врбас.

Препорука је да се високи насипи преко 4,0 m изводе у три или више фаза за једнаке висине, а да се за окончање фазе (завршетак консолидације) сматра када вредност порних притисака падне испод 1,0 kPa.

Насути материјал механизовано сабијати у слојевима дебљине до 30cm. Након извршене консолидације, то јест период од минимум 30 дана од завршетка насипања извршити планирање насипа на коначну фигуру и обраду косине.

Изградњу насипа вршити у фазама (насипање материјала и сабијање) како би се у свакој фази извршила консолидација подтла и како не би дошло да лома подтла и нарушавања стабилности насипа.

Горњу површину насипа формирату у нагибу од 5%, ради што ефикаснијег одводњавања.

Ако је потребно проширење постојећег насипа, оно се врши степенасто. Ширина степеника износи 0,6–1,0 m, висина ≤ 0,6 m а нагиб ≤ 5%. Потребно је користити материјал што сличнији постојећем материјалу у насипу, а у складу са одговаајућим стандардима. На контакту старог и новог насипа обезбедити збијеност као и ону која је потребна за израду насипа.

У зони где ће пруга бити изграђена на постојећем насипу (стајалишта-станице Кисач, Степановићево, Змајево), неопходно је постојећи материјал побољшати (замена материјала, стабилизација хидрауличним везивом или уградња геосинтетика) у

дебљини 10-30cm у односу на пројектовану коту планума насипа (почетне коте прелазног слоја), а како би се испунио критеријум дозвољене носивости планума насипа.

Насипе треба изводити са надпрофилом, јер потпуно квалитетно збијање до ивице насипа није могуће. Извођење са надпрофилом и касније уклањање вишка материјала са косина гарантује одговарајући (пројектовани) квалитет материјала за насипање и на самој косини насипа.

Препоручују се следећи нагиби косина (висина:дужина) за одговарајуће материјале:

1 : 2 - 3 за насипе од лошег земљаног материјала и за бочне насипе,

1 : 1,75 - 2 за насипе од ситнозрног кохерентног материјала или од некохерентног материјала од меких стена (лапор, флиш, пермокарбонске стене, итд.),

1 : 1,5 - 1,75 за насипе од каменог материјала

1 : 1 за насипе од каменог материјала учвршћеном каменом облогом.

Косине високих насипа обезбедити од суфозије облагањем косина геотекстилом са хумусом или уградњом бетонских плоча. На осталом делу где су насипи висине до 3m, обавезно их треба обложити хумусом да би се спречили процеси линијске ерозије-спирања.

За насипе од кохерентног материјала, на локацијама где се очекује висок ниво подземне воде током експлоатације пруге, предвидети дренажни слој – тепих између подтла и насипа, ово како би се спречила инфилтрација воде у насип и како би постигла филтрација – процеђивање високих вода после интезивних падавина а без утицаја на труп насипа.

Све насипе обавезно треба обезбедити изградњом канала за одводњавање у ножицама насипа.

Препорука је да се за израду насипа користе следећи материјали:

за слојеве дубине > 2,0m испод планума насипа (почетне коте прелазног слоја) – локални материјал механички стабилизован,

за слојеве дубине < 2,0m испод планума насипа (почетне коте прелазног слоја) – некохерентни материјал (песак, шљунак или дробљени аграгат) или локални кохерентни материјал стабилизован хидрауличним везивом.

За материјал који ће се користити за изградњу насипа обавезно је предходно испитивање и испуњавање следећих услова.

Материјали који се уграђују у насип морају бити у складу са стандардима SRPS U.E8.010. и SRPS U.E1.010.

За невезане материјале:

крупноћа зрна не сме бити већа од 40 cm у читавом насипу изузев завршног слоја постељице насипа где најкрупније зрно не сме бити веће од 10 cm,

степен неравномерности U= d_60/d_10 не сме бити мањи од 9,

каменито тло за израду насипа мора бити од стенских маса постојаних на атмосферске утицаје и ове услове морају да испуне и мешовити материјали према тачки 2.2.4 стандарда SRPS U.E1.010.

За везане материјале:

максимална запреминска тежина одређена по Проктору мора бити већа од 15,5 kN/m3,

оптимална влажност (wopt) мора бити мања од 25%,

влажност материјала за израду насипа при уградњи мора бити

блиска оптималној +/- 2%,

степен неравномерности U= d_60/d_10 не сме бити мањи од 9,

граница течења (wL) мора бити мања од 65%,

индекс пластичности (Ip) мора бити мањи од 30%,

садржај органских материја мора бити мањи од 6%,

Прокторов број мора бити у распону од 0 – 0,2.

За материјале стабилизоване хидрауличним везивом:

Испитивање претходне мешавине са израдом пробне деонице, у свему према стандарду SRPS EN 14227-15 Мешавине везане хидрауличним везивом - Спецификације - Део 15: Тла стабилизована хидрауличним везивом.

1.3.3 Израда прелазног слоја

Прелазни слој представља збијен или побољшан слој израђен од крупнозрног шљунчаног или песковитог материјала и заједно са заштитним слојем формира заштиту од мраза.

У прелазном слоју не могу се уграђивати глиновити материјали нити материјали који могу да се сабијају и консолидују.

Материјал у прелазном слоју треба да испуњава филтерске критеријуме у односу на нижележећи или да буде заштићен употребом вештачких материјала за филтер, као што су геотекстили.

1.3.4 Израда заштитног слоја

Након контроле збијености и планирања прелазног слоја, са пројектованим попречним и подужним нагибима, приступити изградњи заштитног слоја.

Заштитни слој има функцију да побољша носивост и да спречи утицај мраза и појаву капиларног пењања воде, као и да обезбеди пропусност воде као филтер из горњих слојева. Заштитни слој израдити од некохерентног материјала минималне дебљине 20cm.

Материјал у заштитном слоју треба да испуњава филтерске критеријуме у односу на нижележећи или да буде заштићен употребом вештачких материјала за филтер, као што су геотекстили.

Након изградње заштитног слоја неопходна је израда засторне призме. Застор урадити од туцаника прописаних карактеристика, са овереним атестом о квалитету, прописане крупноће. Минимална дебљина застора испод доње ивице прага (ДИП) износи 30,0 cm.

1.3.5 Израда усека

На делу трасе где се изградња трупа предвиђа у усеку, предвидети откоп и уклањање хумуса, даљи откоп до одговарајуће коте.

На деловима где је нивелета таква да је пруга пројектована у усеку, темљно тло ће представљати подлогу прелазном слоју – постељицу. У том случају услови носивости

темељног тла се пооштравају до нивоа испуњености услова материјала за уградњу у постељицу - SRPS U.E8.010, и услова за дозвољену носивост - Ev2= 60 MN/m2 или Sd > 100%, CBR = 15 %. У случају неиспуњавања критеријума извршити мере санације тла (применом геосинтетика, заменом материјала или стабилизацијом хидрауличним везивом-цемент, креч).

Код дубоких усека потребно је предвидети заштиту косина од ерозије и обрушавања. Препоручује се заштита косина хумизирањем.

У усеку обезбедити привремено и трајно одводњавање трупа пруге, то јест предвидети дренажне системе и канале за одводњавање. Испод косина усека извести канале за прихватање атмосферских вода и вода из трупа пруге.

1.3.6 Позајмишта материјала

Дуж трасе будуће железничке пруге, неме перспективних позајмишта квалитетног геолошког грађевинских материјала, ово нарочито за слојеве за горње делове насипа које треба да испуњавају услов носивости, Ev_2 = 40-60 MPa.
За израду доњег строја пруге могу се користити: алувијални седименти (Q1alpr, Q1algl и Q1alp,pr) , еолско-алувијални седименти (Q1lppr и Q1lpgl) и еолски седименти (Q1l, Q1l*, Q1pz и Q1p).
Наведени материјали нису погодни за изградњу горњих слојева насипа, прелазног и завршног слоја. Материјал се може обезбедити отварањем локалних позајмишта уз трасу.
На основу свих истраживања и анализе претходне документације предложено је пет локација позајмишта геолошких грађевинских материјала уз трасу. У табели која следи дате су стационаже, димензије, ознака материјала и количине материјала у локалним позајмиштима.

Позајмиште	Стационажа (km)	Димензије дужина/ширина/висина (m)	Материјал	Количине m^3
1	88+500	300x300x3	Q_1al/lp	300,000
2	119+750	300x800x5	Q_1l	1,200,000
3	131+300	1300x500x8		5,200,000
4	149+400	300x300x4		360,000
5	184+000	2000x1000x5	Q_1p	10,000,000

Материјал који по важећим стандардима одговара за израду прелазног и завршног слоја пруге није регистрован истражним радовима у непосредној близини трасе будуће пруге. Овакав материјал је потребно обезбедити из најближих позајмишта.
Најближа позајмишта каменог агрегата се налази на Фрушкој Гори и то су: каменолом “Кишњева глава”, у Раковцу, где се експлоатише трахит као интермедијарна магматска сатенска маса, каменолом „Врдник Каменар“ где се експлоатише доломит, каменолом “Дубичаш” на око 1.5 km од Врдника где се експлоатише кречњак и каменолома “Прасица” у близини села Јазак где се експлоатише кречњак.
Поред предложеног каменолома може се употребити и материјал из речног наноса, речни песак и шљунак. Експлоатација песка обавља се у више пескара и шљункара на рекама Дунав и Тиса. Експлоатација песка из Тисе се обавља у близини градова: Кањижа и Бечеј.
Експлоатација песка из Дунава се обавља у близини градова Бачка Паланка, док експлоатација песковитог шљунка се обавља код града Новог Сада.

5. ОПИС ПРОЈЕКТОВАНОГ РЕШЕЊА

Положај трасе пруге дефинисан је на основу анализе услова и ограничења у коридору, и усаглашавањем са потребама и плановима развоја насеља у коридору, са циљем да се добије оптимално техничко-технолошко и просторно-урбанистичко решење.
На основу детаљнијих карактеристика коридора у погледу: топографије, геолошкогеотехничких услова за пројектовање, зона заштите, намене површина и положаја насеља, положаја постојеће и планиране саобраћајне и техничке инфраструктуре, пројектована је траса двоколосечне пруге.
Пројектована траса пруге са подацима о техничким елементима трасе и станица и са положајем: свих мостова на траси пруге, девијација постојећих и приступних путева, регулација водотока, приказана је графички на топографским картама 1:1000.

Траса постојеће пруге је у равничарском подручју Панонске низије, са дугачким правцима, осим у изграђеном делу Врбаса иза постојеће станице. Постојећа пруга је једноколосечна и електрифицирана.

Траса деонице пројектоване двоколосечне пруге Нови Сад – Суботица - државна граница (Келебија) почиње испред улаза у путничку станицу Нови Сад на km 76+513.24 и завршава се на km 184+635.07. Дужина деонице 108.12 километара.

Ова деоница пруге се налази на територији АП Војводине и пролази кроз градове/општине: Нови Сад, Врбас, Мали Иђош, Бачку Тополу и Суботицу. Обухвата два велика железничка чвора Нови Сад и Суботицу. Пролази кроз низ мањих насеља и два већа насеља Врбас и Бачку Тополу.

Модернизована двоколосечна пруга ће бити електрифицирана и опремљена савременим сигнално сигурносним и телекомуникационим системима (ETCS-nivo 2, GSM-R), намењена за саобраћај различитих категорија путничких и теретних возова. Планирано је да међународни путнички возови највишег ранга саобраћају брзином 200 km/h, а остали путнички возови ће саобраћати брзином мањом од 200 km/h у зависности од категорије воза. Теретни возови ће саобраћати максималном брзином од 100 km/h - 120 km/h.
Кроз чворове Нови Сад и Суботицу, где пруга пролази кроз високо урбанизована градска подручја и где ће се заустављати и међународни путнички возови највишег ранга, примењени су технички параметри трасе пруга и станица за брзину 100 km/h, а између чворова примењени су технички параметри трасе пруга и станица за брзину 200 km/h.

На деоници двоколосечне пруге Нови Сад - Суботица - државна граница (Келебија), између чворова Нови Сад и Суботица пројектна брзина је 200 km/h и има осам међустаница .
Предвиђено је да се станице реконструишу и модернизују у складу са потребама одвијања путничког и теретног саобраћаја на двоколосечној прузи и локалним потребама насеља у којима се налазе.
На постојећим локацијама реконструишу се службена места: Кисач, Степановићево, Змајево, Бачка Топола, Жедник и Наумовићево.

На новим локацима предвиђене су станице Врбас Нова и Ловћенац/Мали Иђош. Станица Врбас Нова је отворена за путнички саобраћај и повезана је са постојећом станицом Врбас која се задржава. Постојећа станица Врбас ће служити за везу са пругом Врбас-Сомбор, за опслуживање бројне индустрије у Врбасу и за робни рад.

Нова станица названа Ловћенац/Мали Иђош, предвиђена је уместо постојеће станице Ловћенац и укрснице Мали Иђош и служиће за потребе путника оба насеља.

Претицање теретних возова дужине 750 m предвиђено је у станицама: Кисач, Врбас, Ловћенац, Бачка Топола и Наумовићево, а возова дужине 650 m у станицама: Змајево и Жедник, а Степановићево је стајалиште за локални путнички саобраћај.
Везе са индустријским колосецима задржане су у станицама: Змајево, Бачка Топола, Жедник и Наумовићево.

Траса пројектоване двоколосечне пруге је дефинисана у коридору постојеће пруге уз минимум заузимања новог земљишта, поштујући услов према пројектном задатку „Инфраструктуре Железнице Србије“ а.д. да се изградња пруге обавља у потпуној обустави железничког саобраћаја,осим у чворовима Нови Сад, Суботица и постојећој станици Врбас.

ДЕОНИЦА ПРУГА ЖЕДНИК – НАУМОВИЋЕВО
km 157+500.66 - km 165+943.07

5.1 СИТУАЦИОНО РЕШЕЊЕ

Деоница Жедник (искључиво) – Наумовићево (искључиво) почиње на стационажи km 157+500,66 и завршава се на km 165+943,07, укупне дужине је 8,442 километара.

Осовина десног пројектованог колосека је дефинисана у зони постојећег колосека пруге, тако да је извршено додавање пројектованог левог колосека уз минимално заузимање простора.
Постојеће стајалиште Верушић на km 162+313,91(km 162+976 пост. стационажа) се укида.

Пројектна брзина на овој деоници је 200 km/h.

Осовинско растојање колосека на овој деоници отворене пруге је на 4,75 метара.
На улазу у железничку станицу Наумовићево пројектоване су хоризонталне кривине радијуса R=20000m без прелазних кривина и надвишења колосека у кривини.
Кривине су пројектоване због уклапања трасе пруге у положај железничке станице Наумовићево.

На делу излаза из железничке станице Бачка Топола до улаза у железничку станицу Наумовићево траса пруге је пројектована у правцу. Примењено решење омогућава избегавање принудног кривљења геометрије осовине колосека са граничним радијусима хоризонталних кривина од 20000 метара без примене прелазних кривина и то на деловима улаза/излаза железничке станице Жедник.

На предметном делу трасе нема пројектованих железничких мостова.

Сви путни прелази на траси пројектоване пруге се укидају и уместо њих пројектом су дефинисани денивелисани прелази преко пруге у складу са потребама и плановима развоја насеља у коридору пруге.

На овој деоници пруге постоји пет путних прелаза у нивоу на : km 158+655 (пост. стационажа), km 160+763 (пост. стационажа), km 162+596 (пост. стационажа), km 163+598 (пост. стационажа) и на km 164+244 (пост. стационажа).

На предметној деоници пруге пројектоване су две девијације путева.

На месту постојећег путног прелаза на km 160+102 (km 160+763 пост.стац) испред стајалишта Верушић, које се укида пројектована је девијација атарског пута са надвожњаком. Девијација пута је приказана у књизи 2/3-1.28-Денивелација атарског пута – надвожњак на km 160+094,84 пруге.
Конструкција надвожњака је обрађена књигом 2/1-1.39-Пројекат надвожњака на km 160+094,84. Девијација је уклопљена у мрежу атарских путева.

У непосредној близини постојећег путног прелаза на km 163+583 (km 164+244 пост.стац) иза стајалишта Верушић, пројектована је девијација атарског пута са надвожњаком. Девијација пута је приказана у књизи 2/3-1.29-Денивелација атарског пута – надвожњак на km 163+566,52 пруге и приступни пут станици Наумовићево.
Конструкција надвожњака је обрађена књигом 2/1-1.40-Пројекат надвожњака на km 163+566,52. Девијација је уклопљена у мрежу атарских путева.

На предметној деоници траса пруге се укршта са каналом „Чикер“. На укрштању са каналом „Чикер“ пројектован је бетонски пропуст димензија B/H=4,10/2,70m.

У оквиру књиге 4/2.5-Измештање и заштита електроенергетских инсталација пројекат заштите и измештања постојеће техничке и комуналне инфраструктуре, извршена је провера укрштања и по потреби реконструисани сви надземни електроенергетски водови називног напона 110kV-400kV који су у колизији са трасом пруге у складу са условима ЕМС и важећим прописима. Сва укрштања са постојећим гасоводима и нафтоводима су обрађени посебном књигом Измештања и заштите инсталација.

Студијом о процени утицаја на животну средину-С3 обрађени су и приказани утицаји железничке буке и вибрација на становништво које живи у окружењу пројектоване трасе пруге. Детаљна разрада предвиђених техничких мера заштите од буке ће се урадити у оквиру Пројекта за грађевинску дозволу тј. Пројекта техничких мера заштите животне средине који се ради на основу Решења о сагласности на Студију о процени утицаја на животну средину Идејног пројекта модернизације, реконструкција и изградња пруге Београд – Суботица државна граница (Келебија), деоница пруге Нови Сад - Суботица – државна граница (Келебија) од стране Министарства заштите животне средине.
У оквиру Главне свеске дат је сажет технички опис техничких мера заштите од буке које су предвиђене предметном Студијом а обрачун трошкова за њихово спровођење је дат у оквиру тачке 33. Вредност радова.

Обзиром на ранг пруге и пројектну брзину до 200 km/h, пројектом је дефинисано да се пруга огради типом ограде који се примењује на аутопутевима. Ограда се поставља са обе стране пруге, на 1,0m од ивице канала, односно ножице насипа. Са спољне стране ограде резервисан је простор од 5m за сервисни пут, који се може користити и за приступ парцелама пољопривредног земљишта. На деоници Жедник – Наумовићево, сервисни пут је, већом дужином трасе пруге пројектован са обе стране.

5.2 НИВЕЛАЦИОНО РЕШЕЊЕ

Нивелациони положај пруге, приказан је на уздужном профилу у размери 1:100/1000, који прати ситуациони приказ трасе станице у размери 1:1000.
На уздужном профилу је приказан висински однос терена и нивелете пруге, са станицама и свим објектима: вијадуктима, мостовима, подвожњацима и надвожњацима.
На уздужном профилу десног колосека приказани су висински положаји канала, дренажа.

Минимални примењени нагиб нивелете, на овој деоници је 0,30‰ , а максимални примењени је 2,50‰ .

5.3 ПОПРЕЧНИ ПРОФИЛ

Попречни профил пројектован је према Правилнику о техничким условима и одржавању горњег строја железничких пруга ("Сл. гласник РС" 39/2016 и 74/2016) и Правилнику о техничким условима и одржавању доњег строја железничких пруга ("Сл. гласник РС" 39/2016 и 74/2016).
Планум има ширину од осовине пруге до ивице планума 4.00m. Нагиб планума је двострани и износи 5%. Ширина планума омогућава да се смести засторна призма за савремени горњи строј и две ивичне стазе. На овој ширини планума могу се у ивичној стази сместити каналете за каблове и нису потребна проширења планума у кривинама.
Стандардни попречни профил у станицама у размери 1:100 и попречни профили станице у размери 1:100, који приказују труп пруге дати су у графичкој документацији.
Предвиђена је заштитна жичана ограда чији је положај приказан у ситуационом плану и стандардним попречним профилима.

5.4 ДОЊИ СТРОЈ

Деоница пруге је већим делом пројектована у насипу.
Припремним радовима обухваћено је рушење и уклањање вештачких објеката као и чишћење терена као и уклањање коловозне конструкције у зони путног прелаза. Након уклањања постојећег туцаничког застора, скидања хумуса и ископа према котама из пројекта врши се планирање и темељног тла према пруге на пројектованим котама и попречним нагибима ради ефикасног одводњавања. Скидање хумуса се врши у слоју од 20 cm до 100 cm. Тачна дебљина хумусног слоја биће утврђена на терену приликом извођења радова.
Насип пруге је пројектован од локалног кохерентног материјала, тако да се на припремљен планум пруге у складу са Геотехничким елаборатом изгради слој ојачања завршног дела насипа са геокомпозитом и слојем некохерентног материјала у дебљини од 50 cm. Геокомпозит се полаже и целој ширини на врху насипа од кохерентног материјала. Насип је пројектован са нагибом косина 1:1.5. На високим насипима врши ублажавање нагиба косине на свака 3m, 1:1.5, 1:2 и 1:2.5.
На деловима деонице (km 157+500-km 157+625), потребно је извршити доградњу постојећег насипа у свему према геотехничким препорукама. Доградња насипа се изводи степенасто - засецањем старог насипа од ножице према круни, ради успостављања што боље везе са старим насипом. Доградња насипа као и изградња нових насипа се изводи у слојевима од по 0.3m у збијеном стању.

На укрштању са каналом „Чикер“ пројектован је бетонски пропуст димензија B/H=4,10/2,70m. Конструкција пропуста је обрађена књигом 2/1-2-Пројекат пропуста. Прелазне конструкције које омогућавају постепену промену крутости при прелазу са трупа пруге на бетонске конструкције и обрнуто, обрађене су у делу пројекта пропуста.

Одводњавање је решено подужним и попречним нагибима планума, бетонским каналима, који су упуштани у пројектоване ретензије и у канал „Чикер“ који је искоришћен као реципијент.
Систем одводњававања приказан је графички на попречним профилима, ситуационим плану и уздужним профилима. На овој деоници пројектовани су бетонски канали. Предмет књиге 3/1 Пројекат одводњавања су хидролошко – хидрауличке анализе одводњавања пруге. Реконструкција постојеће каналске мреже је обрађена у књизи 3/2 Пројекат заштите и реконструкције постојеће каналске мреже.

Однос коте нивелете пруге и коте ГИШ-а је 73cm и одређен је из услова да минимална дебљина засторне призме испод доње ивице бетонског прага буде 30cm испод ниже шине.

5.5 ГОРЊИ СТРОЈ

За колосеке отворене пруге примењен је одговарајући тип шине у складу са пројектном брзином на деоници Vmax=200km/h и наменом колосека, на бетонским праговима са системом шинског причвршћења у складу са SRPS EN 13481:2013, у застору I категорије:

- тип шине:
  - 60E1 квалитета R260 према SRPS EN 13674-1 на магистралним колосецима
- номинална ширина колосека у правој и кривинама износи 1435 mm, дозвољена одступања од пројектованих вредности ширине колосека у складу са стандардом SRPS EN 13231-1
- нагиб осе симетрије уграђених шина према оси колосека у попречном профилу износи 40:1
- дужина бетонског прага
  2.60m на магистралним колосецима
- ширина застора на челу прага је 0.50m
- нагиб косине засторне призме је 1:1.5
- дебљина застора испод прага min 30cm (на објектима min 35cm)
- шине се заварују у дуги трак шина (ДТШ).
- пројектом је предложена дужина шине од 50m, а могуће је употребити и шине већих дужина. За заваривање шина предвиђен је елетроотпорни поступак заваривања, а користи се и алуминотермијски поступак (завршно заваривање шина у колосеку и заваривање скретница). Пројектом је дато да се електроотпорним поступком шине заварују у одсеке од 300m.

На деоници отворене пруге постојећи колосеци (шине, прагови са системом шинског причвршћења и застор) се демонтирају а набавља се и уграђује нов горњи строј од шина типа 60E1 на бетонским праговима, са системом шинског причвршћења у складу са SRPS EN 13481-2:2013, у застору I категорије на свим колосецима.
Захтевани отпор подужном померању шине мора бити најмање 7 kN према
SRPS EN 13481-2 , када је испитивање извршено у складу са SRPS EN 13146-1.
Шине се заварују у дуги шински трак (ДТШ), а пре заваривања, колосеци морају бити доведени у пројектовани осовински и висински положај и у потпуности регулисани.

На деоници између Жедника и Наумовићева нема пројектованих железничких мостова.

Привремене справе против подужног померања шина предвиђене су на местима прекида дугог шинског трака, постављају се пре почетка радова на демонтажи постојећих колосека и остају у функцији док се изводе радови на одређеној деоници.
Након полагања нових шина у колосек а пре пријема радова предвиђено је превентивно брушење шина.
Од опреме пруге предвиђене су хектометарске, километарске, кривинске и ознаке за контролу ДТШ-а као и падокази.
При монтажи и полагању колосека, као и при осталим радовима на горњем строју, придржавати се важећих правилника и стандарда који важе за горњи строј.
Сви елементи горњег строја морају бити у складу са стандардима: SRPS EN 13674-1 (Колосек - Шине- Део 1: Вињолове шине масе 46kg/m и већих маса по дужном метру), SRPS EN 13230 (Колосек - Бетонски прагови за колосек и скретнице), SRPS EN 13481 (Колосек - Технички услови за системе шинских причвршћења), SRPS EN 13232 (Колосек - Скретнице и укрштаји), SRPS EN 13450 (Агрегати за застор железничких пруга).

6. ПРОЦЕНА ИНВЕСТИЦИОНЕ ВРЕДНОСТИ РАДОВА

Процењена вредност инвестиције приказана је у оквиру Предмера и предрачуна и износи **2 114 159 670,00** динара.

Београд, јул 2020.год.

ИНЖЕЊЕРСКА КОМОРА СРБИЈЕ
Владимир М. Зарић
дипл. грађ. инж.
315 К055 11
ОДГОВОРНИ ПРОЈЕКТАНТ

Одговорни пројектант:

Владимир Зарић, дипл.грађ.инж.

2/2-4.7.6 НУМЕРИЧКА ДОКУМЕНТАЦИЈА

2/2-4.7.6.1 АНАЛИТИЧКО ГЕОДЕТСКИ ЕЛЕМЕНТИ

ДЕОНИЦА РУМЕНКА ИЗЛАЗ – НАУМОВИЋЕВО УЛАЗ: ДЕСНИ КОЛОСЕК
АНАЛИТИЧКО ГЕОДЕТСКИ ЕЛЕМЕНТИ ОСОВИНЕ ПРУГЕ
ПРИМЕЊЕНА ПРЕЛАЗНА КРИВИНА ОБЛИКА КЛОТОИДЕ

*!BR	TIP A	P.BR.E.	POC_STAC DUŽINA KRA_STAC	POC_R KRA_R	Y	POC.TAC.	X	POC_SM_UGAO PROM_UGLA KRA_SM_UGAO TANGENTA1 TANGENTA2	1* 2* 3* 4* 5*	
1	PRAVAC 1		83042.020	BESK	7404579.589603	5018110.319187		332d0'51"		1
			1656.299070	BESK	7403802.368741	5019572.938187				2
			84698.319							3
										4
										5
*										
2	PRELAZNICA 1		84698.319	BESK	7403802.368741	5019572.938187		332d0'51"		1
	734.847		90.000000	+6000.000000	7403760.335030	5019652.519131		0d25'47"		2
			84788.319		7403774.213566	5019625.922216		332d26'38"		3
					7409079.689460	5022428.211557		60.000		4
								30.000		5
*										
3	KRUZNI_LUK 1		84788.319	+6000.000000	7403760.335030	5019652.519131		332d26'38"		1
			115.279715	+6000.000000	7403707.989930	5019755.227428		1d6'3"		2
			84903.599		7403733.669123	5019703.621842		333d32'41"		3
					7409079.689460	5022428.211557		57.642		4
					7403733.915807	5019703.747564		57.642		5
*										
4	PRELAZNICA 2		84903.599	+6000.000000	7403707.989930	5019755.227428		333d32'41"		1
	734.847		90.000000	BESK	7403668.298644	5019836.002185		0d25'47"		2
			84993.599		7403694.624937	5019782.086070		333d58'28"		3
					7409079.689460	5022428.211557		30.000		4
								60.000		5
*										
5	PRAVAC 2		84993.599	BESK	7403668.298644	5019836.002185		333d58'28"		1
			89.999815	BESK	7403628.809401	5019916.875954				2
			85083.599							3
										4
										5
*										
6	PRELAZNICA 3		85083.599	BESK	7403628.809401	5019916.875954		333d58'28"		1
	734.847		90.000000	-6000.000000	7403589.118116	5019997.650711		0d25'47"		2
			85173.599		7403602.483108	5019970.792069		333d32'41"		3
					7398217.418585	5017324.666582		60.000		4
								30.000		5
*										
7	KRUZNI_LUK 2		85173.599	-6000.000000	7403589.118116	5019997.650711		333d32'41"		1
			115.279715	-6000.000000	7403536.773015	5020100.359009		1d6'3"		2
			85288.878		7403563.438921	5020049.256298		332d26'38"		3
					7398217.418585	5017324.666582		57.642		4
					7403563.192238	5020049.130576		57.642		5
*										
8	PRELAZNICA 4		85288.878	-6000.000000	7403536.773015	5020100.359009		332d26'38"		1
	734.847		90.000000	BESK	7403494.739304	5020179.939953		0d25'47"		2
			85378.878		7403522.894479	5020126.955923		332d0'51"		3
					7398217.418585	5017324.666582		30.000		4
								60.000		5
*										
9	PRAVAC 3		85378.878	BESK	7403494.739304	5020179.939953		332d0'51"		1
			2783.606794	BESK	7402188.527573	5022638.044445				2
			88162.485							3
										4
										5

10	PRELAZNICA 5	88162.485	BESK	7402188.527573	5022638.044445	332d0'51"	1
	741.620	110.000000	-5000.000000	7402136.554364	5022734.991108	0d37'49"	2
		88272.485		7402154.115577	5022702.802923	331d23'2"	3
				7397747.307030	5020340.307863	73.334	4
						36.667	5
*							
11	KRUZNI_LUK 3	88272.485	-5000.000000	7402136.554364	5022734.991108	331d23'2"	1
		208.073694	-5000.000000	7402033.128936	5022915.522533	2d23'4"	2
		88480.559		7402086.720113	5022826.332981	328d59'59"	3
				7397747.307030	5020340.307863	104.052	4
				7402085.780780	5022825.794842	104.052	5
*							
12	PRELAZNICA 6	88480.559	-5000.000000	7402033.128936	5022915.522533	328d59'59"	1
	741.620	110.000000	BESK	7401975.784605	5023009.392110	0d37'49"	2
		88590.559		7402014.243811	5022946.952255	328d22'10"	3
				7397747.307030	5020340.307863	36.667	4
						73.334	5
*							
13	PRAVAC 4	88590.559	BESK	7401975.784605	5023009.392110	328d22'10"	1
		100.055275	BESK	7401923.311577	5023094.583890		2
		88690.614					3
							4
							5
*							
14	PRELAZNICA 7	88690.614	BESK	7401923.311577	5023094.583890	328d22'10"	1
	741.620	110.000000	+5000.000000	7401865.967246	5023188.453467	0d37'49"	2
		88800.614		7401884.852372	5023157.023744	328d59'59"	3
				7406151.789152	5025763.668137	73.334	4
						36.667	5
*							
15	KRUZNI_LUK 4	88800.614	+5000.000000	7401865.967246	5023188.453467	328d59'59"	1
		919.385370	+5000.000000	7401467.357739	5024015.496997	10d32'7"	2
		89719.999		7401628.536423	5023583.599641	339d32'6"	3
				7406151.789152	5025763.668137	460.992	4
				7401647.639798	5023592.806879	460.992	5
*							
16	PRELAZNICA 8	89719.999	+5000.000000	7401467.357739	5024015.496997	339d32'6"	1
	741.620	110.000000	BESK	7401429.654959	5024118.833197	0d37'49"	2
		89829.999		7401454.537669	5024049.849889	340d9'55"	3
				7406151.789152	5025763.668137	36.667	4
						73.334	5
*							
17	PRAVAC 5	89829.999	BESK	7401429.654959	5024118.833197	340d9'55"	1
		1949.842933	BESK	7400768.058561	5025953.002674		2
		91779.842					3
							4
							5
*							
18	KRUZNI_LUK 5	91779.842	-25000.000000	7400768.058561	5025953.002674	340d9'55"	1
		83.965785	-25000.000000	7400739.435752	5026031.939238	0d11'33"	2
		91863.808		7400753.813436	5025992.494989	339d58'22"	3
				7377251.171048	5017470.314322	41.983	4
				7400753.780296	5025992.482973	41.983	5
*							
19	PRAVAC 6	91863.808	BESK	7400739.435752	5026031.939238	339d58'22"	1
		1676.935868	BESK	7400165.143915	5027607.471781		2
		93540.744					3
							4
							5

20	PRELAZNICA 9	93540.744	BESK	7400165.143915	5027607.471781	339d58'22"	1
	741.620	110.000000	-5000.000000	7400127.094281	5027710.680768	0d37'49"	2
		93650.744		7400140.029656	5027676.371127	339d20'33"	3
				7395448.560740	5025946.786240	73.334	4
						36.667	5
*							
21	KRUZNI_LUK 6	93650.744	-5000.000000	7400127.094281	5027710.680768	339d20'33"	1
		165.294082	-5000.000000	7400066.236319	5027864.355600	1d53'39"	2
		93816.038		7400097.935492	5027788.021203	337d26'55"	3
				7395448.560740	5025946.786240	82.655	4
				7400097.300353	5027787.769676	82.655	5
*							
22	PRELAZNICA 10	93816.038	-5000.000000	7400066.236319	5027864.355600	337d26'55"	1
	741.620	110.000000	BESK	7400023.306179	5027965.631821	0d37'49"	2
		93926.038		7400052.173981	5027898.218944	336d49'6"	3
				7395448.560740	5025946.786240	36.667	4
						73.334	5
*							
23	PRAVAC 7	93926.038	BESK	7400023.306179	5027965.631821	336d49'6"	1
		2522.974860	BESK	7399030.138763	5030284.903394		2
		96449.013					3
							4
							5
*							
24	KRUZNI_LUK 7	96449.013	-20000.000000	7399030.138763	5030284.903394	336d49'6"	1
		157.532823	-20000.000000	7398967.556390	5030429.471401	0d27'5"	2
		96606.546		7398999.132255	5030357.310633	336d22'1"	3
				7380644.925265	5022411.916372	78.767	4
				7398998.989915	5030357.249015	78.767	5
*							
25	PRAVAC 8	96606.546	BESK	7398967.556390	5030429.471401	336d22'1"	1
		99.999333	BESK	7398927.468883	5030521.083946		2
		96706.545					3
							4
							5
*							
26	KRUZNI_LUK 8	96706.545	+20000.000000	7398927.468883	5030521.083946	336d22'1"	1
		157.552815	+20000.000000	7398864.878640	5030665.670331	0d27'5"	2
		96864.098		7398895.889010	5030593.253872	336d49'6"	3
				7417250.100008	5038538.638975	78.777	4
				7398896.031386	5030593.315505	78.777	5
*							
27	PRAVAC 9	96864.098	BESK	7398864.878640	5030665.670331	336d49'6"	1
		944.946183	BESK	7398492.902057	5031534.322569		2
		97809.044					3
							4
							5
*							
28	KRUZNI_LUK 9	97809.044	-25000.000000	7398492.902057	5031534.322569	336d49'6"	1
		94.305240	-25000.000000	7398455.615527	5031620.943481	0d12'58"	2
		97903.349		7398474.340480	5031577.668188	336d36'8"	3
				7375511.375347	5021693.111764	47.153	4
				7398474.299636	5031577.650607	47.153	5
*							
29	PRAVAC 10	97903.349	BESK	7398455.615527	5031620.943481	336d36'8"	1
		157.459286	BESK	7398393.086355	5031765.454828		2
		98060.809					3
							4
							5

30	KRUZNI_LUK 10	98060.809	+25000.000000	7398393.086355	5031765.454828	336d36'8"	1
		94.577381	+25000.000000	7398355.692698	5031852.325909	0d13'0"	2
		98155.386		7398374.307366	5031808.855003	336d49'8"	3
				7421337.326534	5041693.286545	47.289	4
				7398374.348446	5031808.872686	47.289	5
*							
31	PRAVAC 11	98155.386	BESK	7398355.692698	5031852.325909	336d49'8"	1
		3150.071756	BESK	7397115.703412	5034748.077736		2
		101305.458					3
							4
							5
*							
32	PRELAZNICA 11	101305.458	BESK	7397115.703412	5034748.077736	336d49'8"	1
	734.847	90.000000	+6000.000000	7397080.482987	5034830.899720	0d25'47"	2
		101395.458		7397092.085037	5034803.233819	337d14'55"	3
				7402613.633545	5037151.297294	60.000	4
						30.000	5
*							
33	KRUZNI_LUK 11	101395.458	+6000.000000	7397080.482987	5034830.899720	337d14'55"	1
		342.827981	+6000.000000	7396957.001969	5035150.667590	3d16'26"	2
		101738.286		7397014.173511	5034989.019311	340d31'21"	3
				7402613.633545	5037151.297294	171.461	4
				7397016.458461	5034989.901663	171.461	5
*							
34	PRELAZNICA 12	101738.286	+6000.000000	7396957.001969	5035150.667590	340d31'21"	1
	734.847	90.000000	BESK	7396927.417218	5035235.665837	0d25'47"	2
		101828.286		7396946.998767	5035178.950900	340d57'8"	3
				7402613.633545	5037151.297294	30.000	4
						60.000	5
*							
35	PRAVAC 12	101828.286	BESK	7396927.417218	5035235.665837	340d57'8"	1
		1707.867442	BESK	7396370.040703	5036850.021009		2
		103536.153					3
							4
							5
*							
36	PRELAZNICA 13	103536.153	BESK	7396370.040703	5036850.021009	340d57'8"	1
	741.620	110.000000	+5000.000000	7396334.522984	5036954.128460	0d37'49"	2
		103646.153		7396346.107618	5036919.339502	341d34'57"	3
				7401078.417276	5038533.833161	73.334	4
						36.667	5
*							
37	KRUZNI_LUK 12	103646.153	+5000.000000	7396334.522984	5036954.128460	341d34'57"	1
		336.948842	+5000.000000	7396238.915447	5037277.162144	3d51'40"	2
		103983.102		7396281.274863	5037114.033950	345d26'37"	3
				7401078.417276	5038533.833161	168.538	4
				7396283.997812	5037114.839855	168.538	5
*							
38	PRELAZNICA 14	103983.102	+5000.000000	7396238.915447	5037277.162144	345d26'37"	1
	741.620	110.000000	BESK	7396212.050339	5037383.830489	0d37'49"	2
		104093.102		7396229.699753	5037312.652233	346d4'26"	3
				7401078.417276	5038533.833161	36.667	4
						73.334	5
*							
39	PRAVAC 13	104093.102	BESK	7396212.050339	5037383.830489	346d4'26"	1
		84.499994	BESK	7396191.713530	5037465.846727		2
		104177.602					3
							4
							5

40	PRELAZNICA 15	104177.602	BESK	7396191.713530	5037465.846727	346d4'26"	1
	741.620	110.000000	-5000.000000	7396164.848422	5037572.515072	0d37'49"	2
		104287.602		7396174.064116	5037537.024982	345d26'37"	3
				7391325.346593	5036315.844055	73.334	4
						36.667	5
*							
41	KRUZNI_LUK 13	104287.602	-5000.000000	7396164.848422	5037572.515072	345d26'37"	1
		95.485750	-5000.000000	7396139.968587	5037664.700999	1d5'39"	2
		104383.088		7396152.848640	5037618.726822	344d20'58"	3
				7391325.346593	5036315.844055	47.744	4
				7396152.628567	5037618.667428	47.744	5
*							
42	PRELAZNICA 16	104383.088	-5000.000000	7396139.968587	5037664.700999	344d20'58"	1
	741.620	110.000000	BESK	7396109.517943	5037770.401653	0d37'49"	2
		104493.088		7396130.076855	5037700.008634	343d43'9"	3
				7391325.346593	5036315.844055	36.667	4
						73.334	5
*							
43	PRAVAC 14	104493.088	BESK	7396109.517943	5037770.401653	343d43'9"	1
		5918.387941	BESK	7394450.315505	5043451.454644		2
		110411.476					3
							4
							5
*							
44	PRELAZNICA 17	110411.476	BESK	7394450.315505	5043451.454644	343d43'9"	1
	741.620	110.000000	-5000.000000	7394419.090550	5043556.929153	0d37'49"	2
		110521.476		7394429.756593	5043521.847663	343d5'20"	3
				7389635.306107	5042102.485480	73.334	4
						36.667	5
*							
45	KRUZNI_LUK 14	110521.476	-5000.000000	7394419.090550	5043556.929153	343d5'20"	1
		223.607071	-5000.000000	7394349.284453	5043769.341249	2d33'44"	2
		110745.083		7394386.562740	5043663.915788	340d31'35"	3
				7389635.306107	5042102.485480	111.822	4
				7394385.374972	5043663.525446	111.822	5
*							
46	PRELAZNICA 18	110745.083	-5000.000000	7394349.284453	5043769.341249	340d31'35"	1
	741.620	110.000000	BESK	7394311.854298	5043872.776510	0d37'49"	2
		110855.083		7394337.060703	5043803.910821	339d53'46"	3
				7389635.306107	5042102.485480	36.667	4
						73.334	5
*							
47	PRAVAC 15	110855.083	BESK	7394311.854298	5043872.776510	339d53'46"	1
		4204.175458	BESK	7392866.788684	5047820.798377		2
		115059.258					3
							4
							5
*							
48	KRUZNI_LUK 15	115059.258	+25000.000000	7392866.788684	5047820.798377	339d53'46"	1
		99.962028	+25000.000000	7392832.617346	5047914.738323	0d13'45"	2
		115159.220		7392849.609111	5047867.734191	340d7'31"	3
				7416343.579232	5056413.836582	49.981	4
				7392849.656063	5047867.751270	49.981	5
*							
49	PRAVAC 16	115159.220	BESK	7392832.617346	5047914.738323	340d7'31"	1
		210.494285	BESK	7392761.056882	5048112.695248		2
		115369.715					3
							4
							5

50	PRELAZNICA 19	115369.715	BESK	7392761.056882	5048112.695248	340d7'31"	1
	741.620	110.000000	+5000.000000	7392724.040609	5048216.279346	0d37'49"	2
		115479.715		7392736.126035	5048181.661173	340d45'20"	3
				7397444.646145	5049864.273087	73.334	4
						36.667	5
*							
51	KRUZNI_LUK 16	115479.715	+5000.000000	7392724.040609	5048216.279346	340d45'20"	1
		4625.771313	+5000.000000	7393287.929032	5052643.068300	53d0'27"	2
		120105.486		7391902.247735	5050570.268862	33d45'47"	3
				7397444.646145	5049864.273087	2493.313	4
				7392484.723820	5050496.072526	2493.313	5
*							
52	PRELAZNICA 20	120105.486	+5000.000000	7393287.929032	5052643.068300	33d45'47"	1
	741.620	110.000000	BESK	7393349.731162	5052734.064820	0d37'49"	2
		120215.486		7393308.307098	5052673.551244	34d23'36"	3
				7397444.646145	5049864.273087	36.667	4
						73.334	5
*							
53	PRAVAC 17	120215.486	BESK	7393349.731162	5052734.064820	34d23'36"	1
		275.540752	BESK	7393505.375870	5052961.435510		2
		120491.027					3
							4
							5
*							
54	PRELAZNICA 21	120491.027	BESK	7393505.375870	5052961.435510	34d23'36"	1
	741.620	110.000000	-5000.000000	7393567.178000	5053052.432030	0d37'49"	2
		120601.027		7393546.799933	5053021.949086	33d45'47"	3
				7389410.460886	5055831.227244	73.334	4
						36.667	5
*							
55	KRUZNI_LUK 17	120601.027	-5000.000000	7393567.178000	5053052.432030	33d45'47"	1
		1997.195977	-5000.000000	7394320.636366	5054887.735452	22d53'10"	2
		122598.223		7394129.656524	5053893.826925	10d52'37"	3
				7389410.460886	5055831.227244	1012.091	4
				7394035.849517	5053932.338091	1012.091	5
*							
56	PRELAZNICA 22	122598.223	-5000.000000	7394320.636366	5054887.735452	10d52'37"	1
	741.620	110.000000	BESK	7394340.600351	5054995.908042	0d37'49"	2
		122708.223		7394327.555385	5054923.743821	10d14'48"	3
				7389410.460886	5055831.227244	36.667	4
						73.334	5
*							
57	PRAVAC 18	122708.223	BESK	7394340.600351	5054995.908042	10d14'48"	1
		5081.832382	BESK	7395244.580956	5059996.691923		2
		127790.055					3
							4
							5
*							
58	PRELAZNICA 23	127790.055	BESK	7395244.580956	5059996.691923	10d14'48"	1
	741.620	110.000000	-5000.000000	7395263.751147	5060105.008005	0d37'49"	2
		127900.055		7395257.625922	5060068.856144	9d36'59"	3
				7390334.008737	5060940.256334	73.334	4
						36.667	5
*							
59	KRUZNI_LUK 18	127900.055	-5000.000000	7395263.751147	5060105.008005	9d36'59"	1
		785.244412	-5000.000000	7395333.717807	5060886.319172	8d59'54"	2
		128685.299		7395329.473694	5060492.910882	0d37'5"	3
				7390334.008737	5060940.256334	393.431	4
				7395314.080369	5060494.289359	393.431	5

60	PRELAZNICA 24	128685.299	-5000.000000	7395333.717807	5060886.319172	0d37'5"	1
	741.620	110.000000	BESK	7395334.097777	5060996.317924	0d37'49"	2
		128795.299		7395334.113351	5060922.984128	359d59'16"	3
				7390334.008737	5060940.256334	36.667	4
						73.334	5
*							
61	PRAVAC 19	128795.299	BESK	7395334.097777	5060996.317924	359d59'16"	1
		1348.341703	BESK	7395333.811446	5062344.659597		2
		130143.641					3
							4
							5
*							
62	KRUZNI_LUK 19	130143.641	-20000.000000	7395333.811446	5062344.659597	359d59'16"	1
		102.563735	-20000.000000	7395333.526683	5062447.222824	0d17'38"	2
		130246.205		7395333.800556	5062395.941576	359d41'38"	3
				7375333.811897	5062340.412429	51.282	4
				7395333.734810	5062395.941393	51.282	5
*							
63	PRAVAC 20	130246.205	BESK	7395333.526683	5062447.222824	359d41'38"	1
		11146.516018	BESK	7395273.998494	5073593.579886		2
		141392.721					3
							4
							5
*							
64	PRELAZNICA 25	141392.721	BESK	7395273.998494	5073593.579886	359d41'38"	1
	741.620	110.000000	+5000.000000	7395273.814368	5073703.579140	0d37'49"	2
		141502.721		7395273.606853	5073666.912638	0d19'27"	3
				7400273.734295	5073675.282017	73.334	4
						36.667	5
*							
65	KRUZNI_LUK 20	141502.721	+5000.000000	7395273.814368	5073703.579140	0d19'27"	1
		556.514388	+5000.000000	7395307.895791	5074258.761202	6d22'38"	2
		142059.235		7395275.390771	5073982.119491	6d42'5"	3
				7400273.734295	5073675.282017	278.545	4
				7395283.128915	5073981.644463	278.545	5
*							
66	PRELAZNICA 26	142059.235	+5000.000000	7395307.895791	5074258.761202	6d42'5"	1
	741.620	110.000000	BESK	7395321.533063	5074367.911991	0d37'49"	2
		142169.235		7395312.174688	5074295.177771	7d19'54"	3
				7400273.734295	5073675.282017	36.667	4
						73.334	5
*							
67	PRAVAC 21	142169.235	BESK	7395321.533063	5074367.911991	7d19'54"	1
		1291.513496	BESK	7395486.347494	5075648.866054		2
		143460.749					3
							4
							5
*							
68	KRUZNI_LUK 21	143460.749	-20000.000000	7395486.347494	5075648.866054	7d19'54"	1
		246.812767	-20000.000000	7395516.332868	5075893.849005	0d42'25"	2
		143707.562		7395502.096002	5075771.265019	6d37'29"	3
				7375649.867768	5078201.134082	123.408	4
				7395501.718088	5075771.311275	123.408	5
*							
69	PRAVAC 22	143707.562	BESK	7395516.332868	5075893.849005	6d37'29"	1
		651.843317	BESK	7395591.532286	5076541.340131		2
		144359.405					3
							4
							5

*
70  KRUZNI_LUK 22          144359.405  +20000.000000   7395591.532286   5076541.340131      6d37'29"  1
                           159.761212  +20000.000000   7395610.596650   5076699.959358      0d27'28"  2
                           144519.166                  7395600.747701   5076620.687817       7d4'56"  3
                                                       7415457.997386   5074234.055055        79.881  4
                                                       7395600.906085   5076620.668781        79.881  5
*
71  PRAVAC 23              144519.166           BESK   7395610.596650   5076699.959358       7d4'56"  1
                          20471.511524          BESK   7398134.636068   5097015.274003                2
                           164990.678                                                                    3
   4
   5
*
72  KRUZNI_LUK 23          164990.678  +20000.000000   7398134.636068   5097015.274003       7d4'56"  1
                           241.471642  +20000.000000   7398165.854216   5097254.717676      0d41'30"  2
                           165232.149                  7398149.522398   5097135.090069      7d46'27"  3
                                                       7417982.036804   5094549.369700       120.737  4
                                                       7398149.883773   5097135.042954       120.737  5
*
73  PRAVAC 24              165232.149           BESK   7398165.854216   5097254.717676      7d46'27"  1
                           150.859992           BESK   7398186.260655   5097404.191133                2
                           165383.009                                                                    3
   4
   5
*
74  KRUZNI_LUK 24          165383.009  -20000.000000   7398186.260655   5097404.191133      7d46'27"  1
                           240.884748  -20000.000000   7398217.406434   5097643.052391      0d41'24"  2
                           165623.894                  7398202.552779   5097523.527979        7d5'2"  3
                                                       7378370.078068   5100109.539109       120.444  4
                                                       7398202.193158   5097523.574871       120.444  5
*
75  PRAVAC 25              165623.894           BESK   7398217.406434   5097643.052391        7d5'2"  1
                          2777.037717           BESK   7398559.882766   5100398.891364                2
                           168400.932                                                                    3
   4
   5
*
*! Ukupna dužina ose:85358.912
*! Parametar zakrivljenosti (Grad/Km):1.807
*
```

ДЕОНИЦА РУМЕНКА ИЗЛАЗ – НАУМОВИЋЕВО УЛАЗ: ДЕСНИ КОЛОСЕК
АНАЛИТИЧКО ГЕОДЕТСКИ ЕЛЕМЕНТИ НИВЕЛЕТЕ ПРУГЕ

STAC	VIS.T.	R	UZD.PAD.	TZ	TK
83042.020	84.730	0.000	0.000	83042.020	0.000
87397.398	84.730	20000.000	0.100	87387.398	87407.398
88377.398	85.710	20000.000	-0.200	88347.398	88407.398
89517.398	83.430	20000.000	0.000	89497.398	89537.398
91247.398	83.430	20000.000	0.300	91217.398	91277.398
91547.398	84.330	20000.000	0.000	91517.399	91577.398
95955.398	84.330	20000.000	-0.100	95945.398	95965.398
96655.398	83.630	20000.000	-0.000	96645.398	96665.398
97981.898	83.630	0.000	0.080	97981.898	-0.000
98856.898	84.330	0.000	0.000	98856.898	0.080
101001.898	84.330	0.000	-0.030	101001.898	0.000
103000.898	83.730	0.000	0.060	103000.898	-0.030
105000.898	84.930	0.000	0.000	105000.898	0.060
109750.898	84.930	20000.000	0.500	109700.899	109800.897
110256.898	87.460	20000.000	-0.400	110166.900	110346.898
111087.698	84.137	20000.000	0.000	111047.699	111127.698
112146.147	84.137	20000.000	0.400	112106.148	112186.147
112929.370	87.270	20000.000	0.050	112894.370	112964.369
114349.370	87.980	20000.000	1.000	114254.372	114444.362
114706.370	91.550	20000.000	-0.550	114551.378	114861.366
115811.873	85.470	20000.000	0.800	115676.876	115946.869
116721.970	92.750	20000.000	0.000	116641.974	116801.969
117750.770	92.750	20000.000	0.250	117725.770	117775.770
119348.770	96.745	20000.000	0.500	119323.770	119373.769
120349.570	101.749	20000.000	-0.250	120274.571	120424.570
121367.970	99.203	20000.000	0.160	121326.970	121408.970
123995.470	103.407	20000.000	-0.200	123959.470	124031.470
124812.970	101.772	0.000	-0.140	124812.970	-0.200
125537.970	100.757	20000.000	0.380	125485.970	125589.970
126497.970	104.405	20000.000	0.500	126485.970	126509.970
127087.970	107.355	20000.000	0.100	127047.971	127127.970
129599.970	109.867	20000.000	-0.100	129579.970	129619.970
130429.345	109.038	20000.000	-0.500	130389.345	130469.344
132253.120	99.919	20000.000	0.500	132153.121	132353.119
134368.970	110.498	20000.000	0.000	134318.971	134418.970
136260.970	110.498	20000.000	0.300	136230.970	136290.970
137256.970	113.486	20000.000	-0.200	137206.970	137306.970
139436.970	109.126	20000.000	-0.000	139416.970	139456.970
141186.970	109.126	20000.000	-0.200	141166.970	141206.970
141561.970	108.376	20000.000	0.100	141531.970	141591.970
146542.470	113.357	20000.000	-0.150	146517.470	146567.470
148157.970	110.934	20000.000	0.200	148122.970	148192.970
148881.970	112.382	20000.000	-0.150	148846.970	148916.970
149754.470	111.073	20000.000	0.000	149739.470	149769.470
151886.970	111.073	20000.000	-0.200	151866.970	151906.970
152396.970	110.053	20000.000	0.200	152356.970	152436.970
153041.970	111.343	20000.000	0.000	153021.970	153061.970
155421.970	111.343	20000.000	-0.200	155401.970	155441.970
156129.970	109.927	20000.000	0.000	156109.970	156149.970
157570.970	109.927	0.000	0.180	157570.970	0.000
158438.770	111.489	20000.000	-0.070	158413.770	158463.770
161064.970	109.651	20000.000	0.030	161054.970	161074.970
162674.970	110.134	20000.000	-0.250	162646.970	162702.970
163359.970	108.421	20000.000	0.150	163319.970	163399.970
164489.970	110.116	20000.000	-0.050	164469.970	164509.970
165522.350	109.600	0.000	0.000	165522.350	-0.050
166218.100	109.600	0.000	0.100	166218.100	0.000
168400.932	111.783	0.000	0.000	168400.932	168400.932

ОДГОВОРНИ ПРОЈЕКТАНТ :

Владимир Зарић

Владимир Зарић, дипл.грађ.инж

2/2-4.7.6.2
Г-105

15-TRASA-PRF-20181014-3326-3657-KM157+500.66-KM165+665.64-VZ_6_FFFF.VOL

*! *! Metoda proracuna:Standard

*! Prof.	Stac	FSH		FIT		FIPT		FI		FIS		LTT		FNLM		LGK		FO		LPL		FPS		FZS		LH		FPT		FID	
*!		Razm.	[M2/M3]	Razm.	[M2/M3]	Razm.	[M2/M3]	Razm.	[M2/M3]	Razm.	[M2/M3]	Razm.	[M1/M2]	Razm.	[M2/M3]	Razm.	[M1/M2]	Razm.	[M2/M3]	Razm.	[M1/M2]	Razm.	[M2/M3]	Razm.	[M2/M3]	Razm.	[M1/M2]	Razm.	[M2/M3]	Razm.	[M2/M3]	Razm.
3326	157+500.66	3.884		1.388		2.704		13.131		2.599		12.075		9.648		16.665		7.926		15.039		5.749		3.971		8.064		5.113		0.000	
		24.340	91.283	24.340	38.574	24.340	57.710	24.340	285.454	24.340	68.485	24.340	283.446	24.340	256.877	24.340	405.619	24.340	192.917	24.340	366.050	24.340	139.922	24.340	96.653	24.340	198.475	24.340	124.443	24.340	0.000	0.000
3327	157+525.00	3.617		1.781		2.038		10.324		3.029		11.216		11.460		16.665		7.926		15.039		5.749		3.971		8.245		5.113		0.000	
		25.000	143.509	25.000	44.973	25.000	51.980	25.000	242.723	25.000	81.237	25.000	336.951	25.000	335.994	25.000	416.618	25.000	198.148	25.000	375.976	25.000	143.716	25.000	99.274	25.000	203.028	25.000	127.818	25.000	0.000	0.000
3328	157+550.00	7.864		1.817		2.120		9.094		3.470		15.740		15.420		16.665		7.926		15.039		5.749		3.971		7.998		5.113		0.000	
		25.000	194.446	25.000	46.024	25.000	50.091	25.000	222.467	25.000	89.685	25.000	394.924	25.000	417.463	25.000	416.618	25.000	198.148	25.000	375.976	25.000	143.716	25.000	99.274	25.000	206.563	25.000	127.818	25.000	0.000	0.000
3329	157+575.00	7.692		1.865		1.887		8.704		3.705		15.854		17.977		16.665		7.926		15.039		5.749		3.971		8.527		5.113		0.000	
		25.000	195.177	25.000	48.818	25.000	43.916	25.000	245.794	25.000	95.311	25.000	385.968	25.000	469.762	25.000	416.618	25.000	198.148	25.000	375.976	25.000	143.716	25.000	99.274	25.000	215.667	25.000	127.818	25.000	0.000	0.000
3330	157+600.00	7.923		2.040		1.626		10.960		3.920		15.024		19.604		16.665		7.926		15.039		5.749		3.971		8.726		5.113		0.000	
		25.000	215.679	25.000	49.756	25.000	39.357	25.000	314.074	25.000	89.425	25.000	382.363	25.000	478.638	25.000	416.618	25.000	198.148	25.000	375.976	25.000	143.716	25.000	99.274	25.000	219.361	25.000	127.818	25.000	0.000	0.000
3331	157+625.00	9.332		1.940		1.522		14.166		3.234		15.565		18.687		16.665		7.926		15.039		5.749		3.971		8.823		5.113		0.000	
		25.000	198.012	25.000	47.161	25.000	35.641	25.000	211.716	25.000	86.092	25.000	380.896	25.000	446.279	25.000	416.618	25.000	198.148	25.000	375.976	25.000	143.716	25.000	99.274	25.000	240.177	25.000	127.818	25.000	0.000	0.000
3332	157+650.00	6.509		1.833		1.329		2.771		3.654		14.906		17.015		16.665		7.926		15.039		5.749		3.971		10.391		5.113		0.000	
		25.000	155.068	25.000	50.134	25.000	34.071	25.000	256.995	25.000	45.672	25.000	427.355	25.000	577.867	25.000	416.618	25.000	198.148	25.000	375.976	25.000	143.716	25.000	99.274	25.000	257.924	25.000	127.818	25.000	0.000	0.000
3333	157+675.00	5.896		2.178		1.397		17.788		0.000		19.282		29.215		16.665		7.926		15.039		5.749		3.971		10.243		5.113		0.000	
		25.000	160.697	25.000	55.003	25.000	39.694	25.000	514.298	25.000	0.000	0.000	500.758	25.000	834.194	25.000	416.618	25.000	198.148	25.000	375.976	25.000	143.716	25.000	99.274	25.000	263.111	25.000	127.818	25.000	0.000	0.000
3334	157+700.00	6.960		2.222		1.779		23.355		0.000		20.779		37.521		16.665		7.926		15.039		5.749		3.971		10.806		5.113		0.000	
		25.000	180.756	25.000	57.634	25.000	40.479	25.000	577.639	25.000	0.000	0.000	522.915	25.000	959.881	25.000	416.618	25.000	198.148	25.000	375.976	25.000	143.716	25.000	99.274	25.000	272.684	25.000	127.818	25.000	0.000	0.000
3335	157+725.00	7.501		2.389		1.460		22.856		0.000		21.055		39.269		16.665		7.926		15.039		5.749		3.971		11.009		5.113		0.000	
		25.000	193.570	25.000	55.548	25.000	18.245	25.000	543.250	25.000	0.000	0.000	530.273	25.000	964.856	25.000	416.618	25.000	198.148	25.000	375.976	25.000	143.716	25.000	99.274	25.000	277.324	25.000	127.818	25.000	0.000	0.000
3336	157+750.00	7.985		2.055		0.000		20.604		0.000		21.367		37.919		16.665		7.926		15.039		5.749		3.971		11.177		5.113		0.000	
		25.000	182.572	25.000	52.382	25.000	15.920	25.000	519.838	25.000	0.000	0.000	525.542	25.000	951.606	25.000	416.618	25.000	198.148	25.000	375.976	25.000	143.716	25.000	99.274	25.000	287.923	25.000	127.818	25.000	0.000	0.000
3337	157+775.00	6.621		2.135		1.274		20.983		0.000		20.676		38.209		16.665		7.926		15.039		5.749		3.971		11.856		5.113		0.000	
		25.000	166.032	25.000	52.452	25.000	33.669	25.000	559.104	25.000	0.000	0.000	522.773	25.000	995.669	25.000	416.618	25.000	198.148	25.000	375.976	25.000	143.716	25.000	99.274	25.000	298.213	25.000	127.818	25.000	0.000	0.000
3338	157+800.00	6.661		2.061		1.420		23.746		0.000		21.146		41.444		16.665		7.926		15.039		5.749		3.971		12.001		5.113		0.000	
		25.000	182.563	25.000	49.716	25.000	34.999	25.000	524.294	25.000	0.000	0.000	525.979	25.000	990.642	25.000	416.618	25.000	198.148	25.000	375.976	25.000	143.716	25.000	99.274	25.000	296.595	25.000	127.818	25.000	0.000	0.000
3339	157+825.00	7.944		1.916		1.380		18.198		0.000		20.933		37.807		16.665		7.926		15.039		5.749		3.971		11.727		5.113		0.000	
		25.000	220.073	25.000	61.420	25.000	25.977	25.000	472.295	25.000	0.000	0.000	526.027	25.000	1000.110	25.000	416.618	25.000	198.148	25.000	375.976	25.000	143.716	25.000	99.274	25.000	295.456	25.000	127.818	25.000	0.000	0.000
3340	157+850.00	9.662		2.997		0.698		19.586		0.000		21.150		42.202		16.665		7.926		15.039		5.749		3.971		11.910		5.113		0.000	
		25.000	242.700	25.000	70.952	25.000	19.597	25.000	473.824	25.000	0.000	0.000	522.686	25.000	1038.878	25.000	416.618	25.000	198.148	25.000	375.976	25.000	143.716	25.000	99.274	25.000	289.843	25.000	127.818	25.000	0.000	0.000
3341	157+875.00	9.754		2.679		0.870		18.320		0.000		20.665		40.909		16.665		7.926		15.039		5.749		3.971		11.278		5.113		0.000	
		25.000	255.730	25.000	72.519	25.000	13.605	25.000	442.329	25.000	0.000	0.000	514.524	25.000	1018.444	25.000	416.618	25.000	198.148	25.000	375.976	25.000	143.716	25.000	99.274	25.000	279.123	25.000	127.818	25.000	0.000	0.000
3342	157+900.00	10.705		3.123		0.219		17.066		0.000		20.497		40.567		16.665		7.926		15.039		5.749		3.971		11.052		5.113		0.000	
		25.000	365.528	25.000	67.786	25.000	20.319	25.000	237.052	25.000	0.000	0.000	393.691	25.000	743.198	25.000	416.618	25.000	198.148	25.000	375.976	25.000	143.716	25.000	99.274	25.000	284.675	25.000	127.818	25.000	0.000	0.000
3343	157+925.00	18.538		2.300		1.407		1.898		0.000		10.999		18.889		16.665		7.926		15.039		5.749		3.971		11.722		5.113		0.000	
		25.000	490.594	25.000	53.831	25.000	42.432	25.000	104.818	25.000	0.000	0.000	346.236	25.000	367.532	25.000	416.618	25.000	198.148	25.000	375.976	25.000	143.716	25.000	99.274	25.000	344.553	25.000	127.818	25.000	0.000	0.000
3344	157+950.00	20.710		2.006		1.988		6.488		0.000		16.700		10.513		16.665		7.926		15.039		5.749		3.971		15.842		5.113		0.000	
		25.000	529.891	25.000	50.019	25.000	48.267	25.000	175.273	25.000	0.000	0.000	409.164	25.000	242.051	25.000	416.618	25.000	198.148	25.000	375.976	25.000	143.716	25.000	99.274	25.000	406.113	25.000	127.818	25.000	0.000	0.000
3345	157+975.00	21.681		1.995		1.874		7.534		0.000		16.033		8.851		16.665		7.926		15.039		5.749		3.971		16.647		5.113		0.000	
		25.000	536.486	25.000	36.814	25.000	61.937	25.000	177.839	25.000	0.000	0.000	406.492	25.000	213.881	25.000	416.618	25.000	198.148	25.000	375.976	25.000	143.716	25.000	99.274	25.000	410.815	25.000	127.818	25.000	0.000	0.000
3346	158+0.00	21.238		0.950		3.081		6.693		0.000		16.486		8.260		16.665		7.926		15.039		5.749		3.971		16.218		5.113		0.000	
		25.000	526.183	25.000	34.237	25.000	61.645	25.000	156.246	25.000	0.000	0.000	415.878	25.000	255.640	25.000	416.618	25.000	198.148	25.000	375.976	25.000	143.716	25.000	99.274	25.000	391.872	25.000	127.818	25.000	0.000	0.000
3347	158+25.00	20.857		1.789		1.850		5.807		0.000		16.784		12.191		16.665		7.926		15.039		5.749		3.971		15.131		5.113		0.000	
		25.000	480.332	25.000	44.027	25.000	39.538	25.000	97.516	25.000	0.000	0.000	483.951	25.000	330.416	25.000	416.618	25.000	198.148	25.000	375.976	25.000	143.716	25.000	99.274	25.000	362.376	25.000	127.818	25.000	0.000	0.000
3348	158+50.00	17.569		1.733		1.313		1.994		0.000		21.932		14.242		16.665		7.926		15.039		5.749		3.971		13.859		5.113		0.000	
		25.000	389.654	25.000	47.015	25.000	27.123	25.000	33.264	25.000	0.000	0.000	547.996	25.000	374.058	25.000	416.618	25.000	198.148	25.000	375.976	25.000	143.716	25.000	99.274	25.000	322.609	25.000	127.818	25.000	0.000	0.000
3349	158+75.00	13.603		2.028		0.857		0.667		0.000		21.907		15.683		16.665		7.926		15.039		5.749		3.971		11.950		5.113		0.000	
		25.000	313.191	25.000	54.012	25.000	20.665	25.000	11.543	25.000	0.000	0.000	551.106	25.000	399.662	25.000	416.618	25.000	198.148	25.000	375.976	25.000	143.716	25.000	99.274	25.000	292.935	25.000	127.818	25.000	0.000	0.000
3350	158+100.00	11.452		2.293		0.796		0.257		0.000		22.181		16.290		16.665		7.926		15.039		5.749		3.971		11.485		5.113		0.000	
		25.000	332.317	25.000	60.567	25.000	26.870	25.000	7.759	25.000	0.000	0.000	539.678	25.000	428.584	25.000	416.618	25.000	198.148	25.000	375.976	25.000	143.716	25.000	99.274	25.000	291.372	25.000	127.818	25.000	0.000	0.000
3351	158+125.00	15.133		2.553		1.353		0.364		0.000		20.993		17.996		16.665		7.926		15.039		5.749		3.971		11.825		5.113		0.000	
		25.000	445.549	25.000	52.631	25.000	50.893	25.000	40.977	25.000	0.000	0.000	530.933	25.000	440.789	25.000	416.618	25.000	198.148	25.000	375.976	25.000	143.716	25.000	99.274	25.000	328.043	25.000	127.818	25.000	0.000	0.000
3352	158+150.00	20.511		1.658		2.718		2.914		0.000		21.481		17.267		16.665		7.926		15.039		5.749		3.971		14.418		5.113		0.000	
		25.000	517.744	25.000	42.813	25.000	67.529	25.000	121.324	25.000	0.000	0.000	541.459	25.000	417.249	25.000	416.618	25.000	198.148	25.000	375.976	25.000	143.716	25.000	99.274	25.000	377.543	25.000	127.818	25.000	0.000	0.000
3353	158+175.00	20.909		1.767		2.684		6.792		0.000		21.835		16.113		16.665		7.926		15.039		5.749		3.971		15.785		5.113		0.000	
		6.930	144.869	6.930	12.758	6.930	17.860	6.930	46.985	6.930	0.000	0.000	150.906	6.930	114.524	6.930	115.486	6.930	54.927	6.930	104.221	6.930	39.838	6.930	27.519	6.930	109.796	6.930	35.431	6.930	0.000	0.000
3354	158+181.93	20.901		1.915		2.470		6.768		0.000		21.716		16.938		16.665		7.926		15.039		5.749		3.971		15.902		5.113		0.000	
		18.070	320.375	18.070	35.888	18.070	44.981	18.070	106.877	18.070	0.000	0.000	389.481	18.070	303.953	18.070	301.131	18.070	143.222	18.070	271.755	18.070	103.878	18.070	71.755	18.070	274.341	18.070	92.387	18.070	0.000	0.000
3355	158+200.00	14.559		2.057		2.509		5.061		0.000		21.392		16.703		16.665		7.926		15.039		5.749		3.971		14.462		5.113		0.000	
		25.000	262.108	25.000	56.428	25.000	56.775	25.000	63.263	25.000	0.000	0.000	487.617	25.000	472.161	25.000	416.618	25.000	198.148	25.000	375.976	25.000	143.716	25.000	99.274	25.000	274.229	25.000	127.818	25.000	0.000	0.000
3356	158+225.00	6.410		2.457		2.033		0.000		0.000		17.618		21.070		16.665		7.926		15.039		5.749		3.971		7.476		5.113		0.000	
		25.000	234.685	25.000	59.465	25.000	59.058	25.000	107.083	25.000	0.000	0.000	481.926	25.000	812.531	25.000	416.618	25.000	198.148	25.000	375.976	25.000	143.716	25.000	99.274	25.000	238.458	25.000	127.818	25.000	0.000	0.000
3357	158+250.00	12.365		2.300		2.691		8.567		0.000		20.936		43.933		16.665		7.926		15.039		5.749		3.971		11.601		5.113		0.000	
		25.000	312.076	25.000	52.020	25.000	79.576	25.000	277.254	25.000	0.000	0.000	538.677	25.000	1239.261	25.000	416.618	25.000	198.148	25.000	375.976	25.000	143.716	25.000	99.274	25.000	308.871	25.000	127.818	25.000	0.000	0.000
3358	158+275.00	12.601		1.861		3.675		13.614		0.000		22.158		55.208		16.665		7.926		15.039		5.749		3.971		13.109		5.113		0.000	
		25.000	365.126	25.000	48.908	25.000	91.624	25.000	430.550	25.000	0.000	0.000	565.968	25.000	1580.485	25.000	416.618	25.000	198.148	25.000	375.976	25.000	143.716	25.000	99.274	25.000	339.971	25.000	127.818	25.000	0.000	0.000
3359	158+300.00	16.609		2.051		3.655		20.830		0.000		23.120		71.231		16.665		7.926		15.039		5.749		3.971		14.089		5.113		0.000	
		25.000	340.887	25.000	44.410	25.000	100.169	25.000	473.296	25.000	0.000	0.000	578.683	25.000	1666.932	25.000	416.618	25.000	198.148	25.000	375.976	25.000	143.716	25.000	99.274	25.000	350.420	25.000	127.818	25.000	0.000	0.000
3360	158+325.00	10.662		1.501		4.358		17.033		0.000		23.175		62.124		16.665		7.926		15.039		5.749		3.971		13.945		5.113		0.000	
		25.000	284.474	25.000	35.755	25.000	117.052	25.000	399.378	25.000	0.000	0.000	579.947	25.000	1535.691	25.000	416.618	25.000	198.148	25.000	375.976	25.000	143.716	25.000	99.274	25.000	349.874	25.000	127.818	25.000	0.000	0.000
3361	158+350.00	12.096		1.359		5.006		14.917		0.000		23.221		60.732		16.665		7.926		15.039		5.749		3.971		14.045		5.113		0.000	
		25.000	341.869	25.000	39.731	25.000	116.510	25.000	449.990	25.000	0.000	0.000	577.472	25.000	1640.962	25.000	416.618	25.000	198.148	25.000	375.976	25.000	143.716	25.000	99.274	25.000	348.085	25.000	127.818	25.000	0.000	0.000
3362	158+375.00	15.254		1.819		4.315		21.082		0.000		22.977		70.545		16.665		7.926		15.039		5.749		3.971		13.802		5.113		0.000	
		25.000	340.196	25.000	46.791	25.000	102.632	25.000	421.455	25.000	0.000	0.000	572.076	25.000	1610.560	25.000	416.618	25.000	198.148	25.000	375.976	25.000	143.716	25.000	99.274	25.000	342.083	25.000	127.818	25.000	0.000	0.000
3363	158+400.00	11.962		1.924		3.896		12.634		0.000		22.789		58.299		16.665		7.926		15.039		5.749		3.971		13.565		5.113		0.000	
		25.000	292.578	25.000	42.817	25.000	106.023	25.000	319.809	25.000	0.000	0.000	568.864	25.000	1455.620	25.000	416.618	25.000	198.148	25.000	375.976	25.000	143.716	25.000	99.274	25.000	338.107	25.000	127.818	25.000	0.000	0.000
3364	158+425.00	11.444		1.501		4.586		12.951		0.000		22.720		58.150		16.665		7.926		15.039		5.749		3.971		13.484		5.113		0.000	
		25.000	332.338	25.000	41.471	25.000	106.197	25.000	403.266	25.000	0.000	0.000	564.720	25.000	1576.145	25.000	416.618	25.000	198.148	25.000	375.976	25.000	143.716	25.000	99.274	25.000	336.509	25.000	127.819	25.000	0.000	0.000
3365	158+450.00	15.143		1.816		3.909		19.311		0.000		22.458		67.941		16.665		7.926		15.039		5.749		3.971		13.437		5.113		0.000	
		25.000	395.854	25.000	45.881	25.000	92.256	25.000	446.022	25.000	0.000	0.000	560.735	25.000	1682.463	25.000	416.618	25.000	198.148	25.000	375.976	25.000	143.716	25.000	99.274	25.000	334.958	25.000	127.818	25.000	0.000	0.000
3366	158+475.00	16.526		1.854		3.471		16.371		0.000		22.401		66.656		16.665		7.926		15.039		5.749		3.971		13.360		5.113		0.000	
		25.000	327.260	25.000	45.837	25.000	91.298	25.000	204.640	25.000	0.000	0.000	539.602	25.000	1248.673	25.000	416.618	25.000	198.148	25.000	375.976	25.000	143.716	25.000	99.274	25.000	309.866	25.000	127.818	25.000	0.000	0.000
3367	158+500.00	9.655		1.813		3.833		0.000		0.000		20.767		33.238		16.665		7.926		15.039		5.749		3.971		11.429		5.113		0.000	
		25.000	251.534	25.000	52.836	25.000	91.140	25.000	32.705	25.000	0.000	0.000	494.379	25.000	758.520	25.000	416.618	25.000	198.148	25.000	375.976	25.000	143.716	25.000	99.274	25.000	241.732	25.000	127.818	25.000	0.000	0.000
3368	158+525.00	10.468		2.414		3.458		2.616		0.000		18.783		27.443		16.665		7.926		15.039		5.749		3.971		7.909		5.113		0.000	
		25.000	259.597	25.000	53.580	25.000	91.352	25.000	63.891	25.000	0.000	0.000	459.877	25.000	677.180	25.000	416.618	25.000	198.148	25.000	375.976	25.000	143.716	25.000	99.274	25.000	182.503	25.000	127.818	25.000	0.000	0.000
3369	158+550.00	10.300		1.872		3.850		2.495		0.000		18.007		26.731		16.665		7.926		15.039		5.749		3.971		6.691		5.113		0.000	
		25.000	163.060	25.000	43.900	25.000	103.218	25.000	156.921	25.000	0.000	0.000	475.149	25.000	783.553	25.000	416.618	25.000	198.148	25.000	375.976	25.000	143.716	25.000	99.274	25.000	210.877	25.000	127.818	25.000	0.000	0.000
3370	158+575.00	2.745		1.640		4.408		10.059		0.000		20.005		35.953		16.665		7.926		15.039		5.749		3.971		10.179		5.113		0.000	
		25.000	117.853	25.000	44.814	25.000	102.558	25.000	173.979	25.000	0.000	0.000	498.093	25.000	843.187	25.000	416.618	25.000	198.148	25.000	375.976	25.000	143.716	25.000	99.274	25.000	254.032	25.000	127.818	25.000	0.000	0.000
3371	158+600.00	6.684		1.945		3.797		3.859		0.000		19.842		31.502		16.665		7.926		15.039		5.749		3.971		10.143		5.113		0.000	

15-TRASA-PRF-20181014-3326-3657-KM157+500.66-KM165+665.64-VZ_6_FFFF.VOL

		25.000	172.122	25.000	50.115	25.000	93.455	25.000	323.776	25.000	0.000	0.000	530.719	25.000	1168.909	25.000	416.618	25.000	198.148	25.000	375.976	25.000	143.716	25.000	99.274	25.000	294.463	25.000	127.818	25.000	0.000	0.000
3372	158+625.00		7.086		2.064		3.679		22.043		0.000		22.615		62.011		16.665		7.926		15.039		5.749		3.971		13.414		5.113		0.000					
		25.000	272.455	25.000	56.722	25.000	85.923	25.000	367.617	25.000	0.000	0.000	545.467	25.000	1366.233	25.000	416.618	25.000	198.148	25.000	375.976	25.000	143.716	25.000	99.274	25.000	312.669	25.000	127.818	25.000	0.000	0.000
3373	158+650.00		14.710		2.474		3.194		7.367		0.000		21.022		47.288		16.665		7.926		15.039		5.749		3.971		11.600		5.113		0.000					
		25.000	326.167	25.000	49.693	25.000	93.132	25.000	231.892	25.000	0.000	0.000	501.255	25.000	1124.579	25.000	416.618	25.000	198.148	25.000	375.976	25.000	143.716	25.000	99.274	25.000	277.999	25.000	127.818	25.000	0.000	0.000
3374	158+675.00		11.383		1.501		4.256		11.185		0.000		19.078		42.679		16.665		7.926		15.039		5.749		3.971		10.640		5.113		0.000					
		25.000	238.917	25.000	38.059	25.000	111.623	25.000	199.696	25.000	0.000	0.000	463.777	25.000	858.284	25.000	416.618	25.000	198.148	25.000	375.976	25.000	143.716	25.000	99.274	25.000	234.549	25.000	127.818	25.000	0.000	0.000
3375	158+700.00		7.730		1.543		4.674		4.791		0.000		18.024		25.984		16.665		7.926		15.039		5.749		3.971		8.124		5.113		0.000					
		25.000	289.237	25.000	40.998	25.000	115.695	25.000	69.015	25.000	0.000	0.000	491.568	25.000	587.521	25.000	416.618	25.000	198.148	25.000	375.976	25.000	143.716	25.000	99.274	25.000	242.494	25.000	127.818	25.000	0.000	0.000
3376	158+725.00		15.409		1.737		4.582		0.730		0.000		21.302		21.018		16.665		7.926		15.039		5.749		3.971		11.276		5.113		0.000					
		25.000	436.828	25.000	35.550	25.000	119.869	25.000	50.272	25.000	0.000	0.000	532.566	25.000	519.980	25.000	416.618	25.000	198.148	25.000	375.976	25.000	143.716	25.000	99.274	25.000	313.297	25.000	127.818	25.000	0.000	0.000
3377	158+750.00		19.537		1.107		5.008		3.292		0.000		21.304		20.581		16.665		7.926		15.039		5.749		3.971		13.788		5.113		0.000					
		25.000	478.842	25.000	27.067	25.000	123.648	25.000	103.376	25.000	0.000	0.000	530.381	25.000	541.702	25.000	416.618	25.000	198.148	25.000	375.976	25.000	143.716	25.000	99.274	25.000	340.501	25.000	127.818	25.000	0.000	0.000
3378	158+775.00		18.770		1.058		4.884		4.978		0.000		21.127		22.755		16.665		7.926		15.039		5.749		3.971		13.452		5.113		0.000					
		25.000	461.590	25.000	25.905	25.000	126.639	25.000	107.301	25.000	0.000	0.000	528.171	25.000	609.324	25.000	416.618	25.000	198.148	25.000	375.976	25.000	143.716	25.000	99.274	25.000	308.720	25.000	127.818	25.000	0.000	0.000
3379	158+800.00		18.157		1.014		5.247		3.606		0.000		21.127		25.990		16.665		7.926		15.039		5.749		3.971		11.246		5.113		0.000					
		25.000	450.147	25.000	30.244	25.000	128.985	25.000	84.384	25.000	0.000	0.000	526.015	25.000	665.975	25.000	416.618	25.000	198.148	25.000	375.976	25.000	143.716	25.000	99.274	25.000	273.570	25.000	127.818	25.000	0.000	0.000
3380	158+825.00		17.855		1.405		5.072		3.145		0.000		20.954		27.288		16.665		7.926		15.039		5.749		3.971		10.640		5.113		0.000					
		25.000	450.525	25.000	34.788	25.000	124.834	25.000	64.219	25.000	0.000	0.000	524.606	25.000	674.115	25.000	416.618	25.000	198.148	25.000	375.976	25.000	143.716	25.000	99.274	25.000	266.841	25.000	127.818	25.000	0.000	0.000
3381	158+850.00		18.188		1.378		4.915		1.993		0.000		21.014		26.642		16.665		7.926		15.039		5.749		3.971		10.707		5.113		0.000					
		25.000	447.175	25.000	30.874	25.000	124.426	25.000	38.354	25.000	0.000	0.000	505.763	25.000	678.088	25.000	416.618	25.000	198.148	25.000	375.976	25.000	143.716	25.000	99.274	25.000	248.795	25.000	127.818	25.000	0.000	0.000
3382	158+875.00		17.587		1.092		5.039		1.076		0.000		19.447		27.605		16.665		7.926		15.039		5.749		3.971		9.196		5.113		0.000					
		25.000	352.535	25.000	37.926	25.000	112.879	25.000	13.445	25.000	0.000	0.000	425.234	25.000	673.149	25.000	416.618	25.000	198.148	25.000	375.976	25.000	143.716	25.000	99.274	25.000	227.729	25.000	127.818	25.000	0.000	0.000
3383	158+900.00		10.616		1.942		3.991		0.000		0.000		14.572		26.247		16.665		7.926		15.039		5.749		3.971		9.022		5.113		0.000					
		25.000	240.442	25.000	43.212	25.000	99.890	25.000	107.503	25.000	0.000	0.000	432.443	25.000	800.931	25.000	416.618	25.000	198.148	25.000	375.976	25.000	143.716	25.000	99.274	25.000	244.941	25.000	127.818	25.000	0.000	0.000
3384	158+925.00		8.619		1.515		4.000		8.600		0.000		20.024		37.828		16.665		7.926		15.039		5.749		3.971		10.573		5.113		0.000					
		25.000	203.056	25.000	37.840	25.000	102.443	25.000	221.879	25.000	0.000	0.000	491.162	25.000	906.611	25.000	416.618	25.000	198.148	25.000	375.976	25.000	143.716	25.000	99.274	25.000	253.119	25.000	127.818	25.000	0.000	0.000
3385	158+950.00		7.625		1.512		4.195		9.150		0.000		19.269		34.701		16.665		7.926		15.039		5.749		3.971		9.676		5.113		0.000					
		25.000	224.457	25.000	31.835	25.000	111.509	25.000	141.279	25.000	0.000	0.000	418.171	25.000	718.379	25.000	411.722	25.000	99.074	25.000	375.976	25.000	143.716	25.000	99.274	25.000	198.022	25.000	127.818	25.000	0.000	0.000
3386	158+975.00		10.331		1.034		4.726		2.152		0.000		14.184		22.769		16.273		0.000		15.039		5.749		3.971		6.166		5.113		0.000					
		25.000	256.595	25.000	28.962	25.000	113.367	25.000	57.508	25.000	0.000	0.000	383.999	25.000	546.118	25.000	406.823	25.000	0.000	0.000	375.976	25.000	143.716	25.000	99.274	25.000	138.059	25.000	127.818	25.000	0.000	0.000
3387	159+0.00		10.196		1.282		4.344		2.448		0.000		16.536		20.920		16.273		0.000		15.039		5.749		3.971		4.879		5.113		0.000					
		25.000	257.627	25.000	33.935	25.000	108.615	25.000	60.487	25.000	0.000	0.000	415.964	25.000	535.282	25.000	407.399	25.000	0.000	0.000	375.976	25.000	143.716	25.000	99.274	25.000	136.214	25.000	127.818	25.000	0.000	0.000
3388	159+25.00		10.414		1.432		4.345		2.390		0.000		16.742		21.903		16.319		0.000		15.039		5.749		3.971		6.018		5.113		0.000					
		25.000	215.283	25.000	32.278	25.000	108.297	25.000	158.662	25.000	0.000	0.000	429.806	25.000	635.366	25.000	408.478	25.000	0.000	0.000	375.976	25.000	143.716	25.000	99.274	25.000	156.020	25.000	127.818	25.000	0.000	0.000
3389	159+50.00		6.809		1.150		4.318		10.303		0.000		17.643		28.927		16.359		0.000		15.039		5.749		3.971		6.464		5.113		0.000					
		25.000	166.475	25.000	34.110	25.000	102.455	25.000	226.457	25.000	0.000	0.000	460.851	25.000	766.050	25.000	412.798	25.000	99.074	25.000	375.976	25.000	143.716	25.000	99.274	25.000	201.593	25.000	127.818	25.000	0.000	0.000
3390	159+75.00		6.509		1.579		3.878		7.814		0.000		19.225		32.357		16.665		7.926		15.039		5.749		3.971		9.664		5.113		0.000					
		25.000	172.645	25.000	35.277	25.000	97.940	25.000	302.651	25.000	0.000	0.000	502.947	25.000	1022.597	25.000	416.618	25.000	198.148	25.000	375.976	25.000	143.716	25.000	99.274	25.000	264.902	25.000	127.818	25.000	0.000	0.000
3391	159+100.00		7.303		1.243		3.957		16.398		0.000		21.011		49.450		16.665		7.926		15.039		5.749		3.971		11.528		5.113		0.000					
		25.000	187.597	25.000	35.564	25.000	90.102	25.000	393.392	25.000	0.000	0.000	529.966	25.000	1229.162	25.000	416.618	25.000	198.148	25.000	375.976	25.000	143.716	25.000	99.274	25.000	282.402	25.000	127.818	25.000	0.000	0.000
3392	159+125.00		7.705		1.602		3.251		15.073		0.000		21.387		48.883		16.665		7.926		15.039		5.749		3.971		11.064		5.113		0.000					
		25.000	187.259	25.000	47.255	25.000	72.422	25.000	367.252	25.000	0.000	0.000	528.894	25.000	1194.107	25.000	416.618	25.000	198.148	25.000	375.976	25.000	143.716	25.000	99.274	25.000	280.888	25.000	127.818	25.000	0.000	0.000
3393	159+150.00		7.276		2.179		2.543		14.307		0.000		20.925		46.646		16.665		7.926		15.039		5.749		3.971		11.407		5.113		0.000					
		25.000	182.430	25.000	57.584	25.000	62.963	25.000	298.955	25.000	0.000	0.000	518.769	25.000	1069.703	25.000	416.618	25.000	198.148	25.000	375.976	25.000	143.716	25.000	99.274	25.000	277.615	25.000	127.818	25.000	0.000	0.000
3394	159+175.00		7.319		2.428		2.494		9.610		0.000		20.577		38.930		16.665		7.926		15.039		5.749		3.971		10.802		5.113		0.000					
		25.000	176.310	25.000	65.268	25.000	65.239	25.000	279.732	25.000	0.000	0.000	506.800	25.000	976.668	25.000	416.618	25.000	198.148	25.000	375.976	25.000	143.716	25.000	99.274	25.000	263.236	25.000	127.818	25.000	0.000	0.000
3395	159+200.00		6.786		2.793		2.725		12.769		0.000		19.967		39.203		16.665		7.926		15.039		5.749		3.971		10.257		5.113		0.000					
		25.000	171.137	25.000	58.362	25.000	79.502	25.000	321.547	25.000	0.000	0.000	499.969	25.000	976.190	25.000	416.618	25.000	198.148	25.000	375.976	25.000	143.716	25.000	99.274	25.000	255.486	25.000	127.818	25.000	0.000	0.000
3396	159+225.00		6.905		1.876		3.635		12.955		0.000		20.030		38.892		16.665		7.926		15.039		5.749		3.971		10.182		5.113		0.000					
		25.000	168.427	25.000	49.026	25.000	87.639	25.000	332.759	25.000	0.000	0.000	496.721	25.000	976.802	25.000	416.618	25.000	198.148	25.000	375.976	25.000	143.716	25.000	99.274	25.000	249.060	25.000	127.818	25.000	0.000	0.000
3397	159+250.00		6.569		2.046		3.376		13.666		0.000		19.708		39.252		16.665		7.926		15.039		5.749		3.971		9.743		5.113		0.000					
		25.000	164.136	25.000	48.611	25.000	87.619	25.000	262.392	25.000	0.000	0.000	465.887	25.000	781.375	25.000	416.618	25.000	198.148	25.000	375.976	25.000	143.716	25.000	99.274	25.000	217.072	25.000	127.818	25.000	0.000	0.000
3398	159+275.00		6.562		1.843		3.634		7.325		0.000		17.563		23.258		16.665		7.926		15.039		5.749		3.971		7.623		5.113		0.000					
		25.000	176.986	25.000	46.754	25.000	89.901	25.000	195.183	25.000	0.000	0.000	465.222	25.000	698.691	25.000	416.618	25.000	198.148	25.000	375.976	25.000	143.716	25.000	99.274	25.000	223.093	25.000	127.818	25.000	0.000	0.000
3399	159+300.00		7.597		1.898		3.558		8.289		0.000		19.654		32.637		16.665		7.926		15.039		5.749		3.971		10.225		5.113		0.000					
		25.000	197.215	25.000	44.634	25.000	88.277	25.000	211.395	25.000	0.000	0.000	493.716	25.000	814.528	25.000	416.618	25.000	198.148	25.000	375.976	25.000	143.716	25.000	99.274	25.000	253.531	25.000	127.818	25.000	0.000	0.000
3400	159+325.00		8.180		1.673		3.504		8.622		0.000		19.843		32.525		16.665		7.926		15.039		5.749		3.971		10.058		5.113		0.000					
		25.000	183.159	25.000	42.941	25.000	87.993	25.000	224.415	25.000	0.000	0.000	485.702	25.000	804.580	25.000	416.618	25.000	198.148	25.000	375.976	25.000	143.716	25.000	99.274	25.000	241.801	25.000	127.818	25.000	0.000	0.000
3401	159+350.00		6.473		1.762		3.535		9.331		0.000		19.013		31.842		16.665		7.926		15.039		5.749		3.971		9.286		5.113		0.000					
		25.000	159.818	25.000	44.249	25.000	89.351	25.000	191.647	25.000	0.000	0.000	469.730	25.000	710.686	25.000	416.618	25.000	198.148	25.000	375.976	25.000	143.716	25.000	99.274	25.000	222.512	25.000	127.818	25.000	0.000	0.000
3402	159+375.00		6.313		1.778		3.613		6.001		0.000		18.565		25.013		16.665		7.926		15.039		5.749		3.971		8.515		5.113		0.000					
		25.000	149.418	25.000	47.328	25.000	88.778	25.000	75.013	25.000	0.000	0.000	454.212	25.000	520.880	25.000	416.618	25.000	198.148	25.000	375.976	25.000	143.716	25.000	99.274	25.000	202.991	25.000	127.818	25.000	0.000	0.000
3403	159+400.00		5.641		2.009		3.490		0.000		0.000		17.772		16.657		16.665		7.926		15.039		5.749		3.971		7.724		5.113		0.000					
		25.000	160.067	25.000	51.964	25.000	83.932	25.000	0.000	0.000	0.000	0.000	444.021	25.000	428.046	25.000	416.618	25.000	198.148	25.000	375.976	25.000	143.716	25.000	99.274	25.000	194.125	25.000	127.818	25.000	0.000	0.000
3404	159+425.00		7.165		2.148		3.225		0.000		0.000		17.750		17.587		16.665		7.926		15.039		5.749		3.971		7.806		5.113		0.000					
		25.000	166.201	25.000	50.641	25.000	87.924	25.000	0.000	0.000	0.000	0.000	439.389	25.000	421.270	25.000	416.618	25.000	198.148	25.000	375.976	25.000	143.716	25.000	99.274	25.000	190.168	25.000	127.818	25.000	0.000	0.000
3405	159+450.00		6.131		1.903		3.809		0.000		0.000		17.401		16.115		16.665		7.926		15.039		5.749		3.971		7.408		5.113		0.000					
		25.000	152.748	25.000	44.519	25.000	96.457	25.000	0.000	0.000	0.000	0.000	432.622	25.000	383.751	25.000	416.618	25.000	198.148	25.000	375.976	25.000	143.716	25.000	99.274	25.000	182.420	25.000	127.818	25.000	0.000	0.000
3406	159+475.00		6.089		1.659		3.908		0.000		0.000		17.209		14.585		16.665		7.926		15.039		5.749		3.971		7.186		5.113		0.000					
		25.000	187.047	25.000	33.740	25.000	108.369	25.000	0.000	0.000	0.000	0.000	428.713	25.000	388.991	25.000	416.618	25.000	198.148	25.000	375.976	25.000	143.716	25.000	99.274	25.000	177.716	25.000	127.818	25.000	0.000	0.000
3407	159+500.00		8.875		1.040		4.762		0.000		0.000		17.089		16.534		16.665		7.926		15.039		5.749		3.971		7.031		5.113		0.000					
		25.000	220.864	25.000	29.077	25.000	112.561	25.000	0.000	0.000	0.000	0.000	423.258	25.000	415.399	25.000	416.618	25.000	198.148	25.000	375.976	25.000	143.716	25.000	99.274	25.000	170.471	25.000	127.818	25.000	0.000	0.000
3408	159+525.00		8.794		1.286		4.243		0.000		0.000		16.772		16.698		16.665		7.926		15.039		5.749		3.971		6.606		5.113		0.000					
		25.000	216.867	25.000	35.515	25.000	103.668	25.000	0.000	0.000	0.000	0.000	417.756	25.000	400.015	25.000	416.618	25.000	198.148	25.000	375.976	25.000	143.716	25.000	99.274	25.000	163.637	25.000	127.818	25.000	0.000	0.000
3409	159+550.00		8.555		1.555		4.050		0.000		0.000		16.648		15.304		16.665		7.926		15.039		5.749		3.971		6.485		5.113		0.000					
		25.000	188.631	25.000	38.983	25.000	106.223	25.000	0.000	0.000	0.000	0.000	415.789	25.000	354.364	25.000	416.618	25.000	198.148	25.000	375.976	25.000	143.716	25.000	99.274	25.000	161.344	25.000	127.818	25.000	0.000	0.000
3410	159+575.00		6.535		1.563		4.447		0.000		0.000		16.615		13.046		16.665		7.926		15.039		5.749		3.971		6.423		5.113		0.000					
		25.000	145.216	25.000	33.341	25.000	112.314	25.000	0.000	0.000	0.000	0.000	417.471	25.000	302.526	25.000	416.618	25.000	198.148	25.000	375.976	25.000	143.716	25.000	99.274	25.000	161.896	25.000	127.818	25.000	0.000	0.000
3411	159+600.00		5.082		1.104		4.538		0.000		0.000		16.783		11.156		16.665		7.926		15.039		5.749		3.971		6.529		5.113		0.000					
		25.000	145.543	25.000	29.866	25.000	114.289	25.000	0.000	0.000	0.000	0.000	422.701	25.000	317.655	25.000	416.618	25.000	198.148	25.000	375.976	25.000	143.716	25.000	99.274	25.000	167.866	25.000	127.818	25.000	0.000	0.000
3412	159+625.00		6.561		1.285		4.605		0.000		0.000		17.033		14.256		16.665		7.926		15.039		5.749		3.971		6.900		5.113		0.000					
		25.000	162.159	25.000	34.694	25.000	108.164	25.000	0.000	0.000	0.000	0.000	431.038	25.000	364.414	25.000	416.618	25.000	198.148	25.000	375.976	25.000	143.716	25.000	99.274	25.000	178.484	25.000	127.818	25.000	0.000	0.000
3413	159+650.00		6.412		1.490		4.048		0.000		0.000		17.450		14.897		16.665		7.926		15.039		5.749		3.971		7.378		5.113		0.000					
		25.000	149.419	25.000	41.400	25.000	97.952	25.000	0.000	0.000	0.000	0.000	437.800	25.000	362.994	25.000	416.618	25.000	198.148	25.000	375.976	25.000	143.716	25.000	99.274	25.000	186.286	25.000	127.818	25.000	0.000	0.000
3414	159+675.00		5.542		1.822		3.788		0.000		0.000		17.574		14.142		16.665		7.926		15.039		5.749		3.971		7.524		5.113		0.000					
		25.000	137.345	25.000	42.203	25.000	99.166	25.000	0.000	0.000	0.000	0.000	435.528	25.000	348.096	25.000	416.618	25.000	198.148	25.000	375.976	25.000	143.716	25.000	99.274	25.000	182.448	25.000	127.818	25.000	0.000	0.000
3415	159+700.00		5.446		1.555		4.145		0.000		0.000		17.268		13.705		16.665		7.926		15.039		5.749		3.971		7.071		5.113		0.000					
		25.000	143.455	25.000	45.052	25.000	102.294	25.000	0.000	0.000	0.000	0.000	439.060	25.000	348.687	25.000	416.618	25.000	198.148	25.000	375.976	25.000	143.716	25.000	99.274	25.000	185.365	25.000	127.818	25.000	0.000	0.000
3416	159+725.00		6.031		2.050		4.039		0.000		0.000		17.857		14.190		16.665		7.926		15.039		5.749		3.971		7.758		5.113		0.000					
		25.000	144.068	25.000	45.593	25.000	106.337	25.000	0.000	0.000	0.000	0.000	436.889	25.000	330.145	25.000	416.618	25.000	198.148	25.000	375.976	25.000	143.716	25.000	99.274	25.000	181.898	25.000	127.818	25.000	0.000	0.000
3417	159+750.00		5.495		1.598		4.468		0.000		0.000		17.094		12.222		16.665		7.926		15.039		5.749		3.971		6.794		5.113		0.000					
		25.000	135.344	25.000	40.619	25.000	114.582	25.000	0.000	0.000	0.000	0.000	417.865	25.000	278.348	25.000	416.618	25.000	198.148	25.000	375.976	25.000	143.716	25.000	99.274	25.000	160.423	25.000	127.818	25.000	0.000	0.000
3418	159+775.00		5.333		1.652		4.698		0.000		0.000		16.335		10.046		16.665		7.926		15.039		5.749		3.971		6.040		5.113		0.000					
		25.000	141.170	25.000	48.190	25.000	108.336	25.000	0.000	0.000	0.000	0.000	410.799	25.000	254.016	25.000	416.618	25.000	198.148	25.000	375.976	25.000	143.716	25.000	99.274	25.000	153.875	25.000	127.818	25.000	0.000	0.000

15-TRASA-PRF-20181014-3326-3657-KM157+500.66-KM165+665.64-VZ_6_FFFF.VOL

3419	159+800.00	5.961		2.204		3.969		0.000		0.000		16.529		10.275		16.665		7.926		15.039		5.749		3.971		6.270		5.113		0.000			
		25.000	144.944	25.000	57.506	25.000	93.371	25.000	0.000	0.000	0.000	0.000	412.408	25.000	257.694	25.000	416.618	25.000	198.148	25.000	375.976	25.000	143.716	25.000	99.274	25.000	155.392	25.000	127.818	25.000	0.000	0.000	
3420	159+825.00	5.635		2.397		3.501		0.000		0.000		16.464		10.340		16.665		7.926		15.039		5.749		3.971		6.161		5.113		0.000			
		25.000	153.465	25.000	58.074	25.000	89.064	25.000	0.000	0.000	0.000	0.000	420.420	25.000	295.752	25.000	416.618	25.000	198.148	25.000	375.976	25.000	143.716	25.000	99.274	25.000	164.254	25.000	127.818	25.000	0.000	0.000	
3421	159+850.00	6.642		2.249		3.624		0.000		0.000		17.170		13.320		16.665		7.926		15.039		5.749		3.971		6.979		5.113		0.000			
		25.000	159.721	25.000	57.460	25.000	89.556	25.000	122.554	25.000	0.000	0.000	442.319	25.000	503.847	25.000	416.618	25.000	198.148	25.000	375.976	25.000	143.716	25.000	99.274	25.000	189.833	25.000	127.818	25.000	0.000	0.000	
3422	159+875.00	6.135		2.348		3.540		9.804		0.000		18.216		26.988		16.665		7.926		15.039		5.749		3.971		8.208		5.113		0.000			
		25.000	143.450	25.000	57.219	25.000	89.495	25.000	230.180	25.000	0.000	0.000	461.353	25.000	670.726	25.000	416.618	25.000	198.148	25.000	375.976	25.000	143.716	25.000	99.274	25.000	212.784	25.000	127.818	25.000	0.000	0.000	
3423	159+900.00	5.341		2.230		3.619		8.610		0.000		18.693		26.670		16.665		7.926		15.039		5.749		3.971		8.815		5.113		0.000			
		25.000	147.662	25.000	48.178	25.000	100.146	25.000	232.922	25.000	0.000	0.000	465.716	25.000	690.317	25.000	416.618	25.000	198.148	25.000	375.976	25.000	143.716	25.000	99.274	25.000	217.292	25.000	127.818	25.000	0.000	0.000	
3424	159+925.00	6.472		1.625		4.393		10.024		0.000		18.565		28.555		16.665		7.926		15.039		5.749		3.971		8.568		5.113		0.000			
		25.000	157.155	25.000	39.546	25.000	109.721	25.000	263.218	25.000	0.000	0.000	460.315	25.000	706.526	25.000	416.618	25.000	198.148	25.000	375.976	25.000	143.716	25.000	99.274	25.000	209.907	25.000	127.818	25.000	0.000	0.000	
3425	159+950.00	6.100		1.539		4.385		11.034		0.000		18.261		27.967		16.665		7.926		15.039		5.749		3.971		8.224		5.113		0.000			
		25.000	155.260	25.000	37.593	25.000	107.527	25.000	300.200	25.000	0.000	0.000	464.962	25.000	747.242	25.000	416.618	25.000	198.148	25.000	375.976	25.000	143.716	25.000	99.274	25.000	214.856	25.000	127.818	25.000	0.000	0.000	
3426	159+975.00	6.321		1.468		4.217		12.982		0.000		18.936		31.812		16.665		7.926		15.039		5.749		3.971		8.964		5.113		0.000			
		25.000	164.148	25.000	37.503	25.000	103.855	25.000	318.947	25.000	0.000	0.000	478.688	25.000	813.452	25.000	416.618	25.000	198.148	25.000	375.976	25.000	143.716	25.000	99.274	25.000	232.582	25.000	127.818	25.000	0.000	0.000	
3427	160+0.00	6.811		1.532		4.091		12.533		0.000		19.359		33.264		16.665		7.926		15.039		5.749		3.971		9.642		5.113		0.000			
		25.000	182.757	25.000	38.260	25.000	102.496	25.000	266.826	25.000	0.000	0.000	494.311	25.000	760.850	25.000	416.618	25.000	198.148	25.000	375.976	25.000	143.716	25.000	99.274	25.000	239.835	25.000	127.818	25.000	0.000	0.000	
3428	160+25.00	7.809		1.529		4.108		8.813		0.000		20.186		27.604		16.665		7.926		15.039		5.749		3.971		9.544		5.113		0.000			
		25.000	184.730	25.000	35.028	25.000	109.918	25.000	149.513	25.000	0.000	0.000	485.482	25.000	493.318	25.000	416.618	25.000	198.148	25.000	375.976	25.000	143.716	25.000	99.274	25.000	254.498	25.000	127.818	25.000	0.000	0.000	
3429	160+50.00	6.969		1.273		4.685		3.148		0.000		18.652		11.861		16.665		7.926		15.039		5.749		3.971		10.815		5.113		0.000			
		25.000	198.220	25.000	24.927	25.000	128.717	25.000	106.190	25.000	0.000	0.000	447.332	25.000	249.452	25.000	410.004	25.000	197.072	25.000	375.976	25.000	143.716	25.000	99.274	25.000	252.372	25.000	127.818	25.000	0.000	0.000	
3430	160+75.00	8.889		0.721		5.612		5.347		0.000		17.134		8.095		16.136		7.840		15.039		5.749		3.971		9.374		5.113		0.000			
		25.000	222.537	25.000	9.011	25.000	167.845	25.000	143.960	25.000	0.000	0.000	426.946	25.000	170.109	25.000	402.218	25.000	97.998	25.000	375.976	25.000	143.716	25.000	99.274	25.000	234.896	25.000	127.818	25.000	0.000	0.000	
3431	160+100.00	8.914		0.000		7.815		6.170		0.000		17.022		5.514		16.042		0.000		15.039		5.749		3.971		9.417		5.113		0.000			
		25.000	201.978	25.000	11.256	25.000	158.958	25.000	128.747	25.000	0.000	0.000	437.349	25.000	185.946	25.000	408.832	25.000	99.074	25.000	375.976	25.000	143.716	25.000	99.274	25.000	244.598	25.000	127.818	25.000	0.000	0.000	
3432	160+125.00	7.244		0.900		4.901		4.130		0.000		17.966		9.362		16.665		7.926		15.039		5.749		3.971		10.150		5.113		0.000			
		25.000	171.295	25.000	23.540	25.000	122.030	25.000	85.797	25.000	0.000	0.000	450.988	25.000	250.478	25.000	416.618	25.000	198.148	25.000	375.976	25.000	143.716	25.000	99.274	25.000	251.992	25.000	127.818	25.000	0.000	0.000	
3433	160+150.00	6.460		0.983		4.861		2.734		0.000		18.113		10.676		16.665		7.926		15.039		5.749		3.971		10.009		5.113		0.000			
		3.460	23.808	3.460	3.418	3.460	16.876	3.460	14.960	3.460	0.000	0.000	61.505	3.460	45.165	3.460	57.660	3.460	27.424	3.460	52.035	3.460	19.890	3.460	13.739	3.460	34.863	3.460	17.690	3.460	0.000	0.000	
3434	160+153.46	7.302		0.993		4.894		5.913		0.000		17.439		15.431		16.665		7.926		15.039		5.749		3.971		10.143		5.113		0.000			
		21.540	161.207	21.540	23.524	21.540	102.834	21.540	119.828	21.540	0.000	0.000	396.556	21.540	357.371	21.540	358.958	21.540	170.725	21.540	323.941	21.540	123.826	21.540	85.534	21.540	207.948	21.540	110.128	21.540	0.000	0.000	
3435	160+175.00	7.666		1.191		4.655		5.213		0.000		19.381		17.751		16.665		7.926		15.039		5.749		3.971		9.165		5.113		0.000			
		25.000	195.122	25.000	30.907	25.000	114.633	25.000	150.499	25.000	0.000	0.000	485.656	25.000	517.922	25.000	416.618	25.000	198.148	25.000	375.976	25.000	143.716	25.000	99.274	25.000	228.520	25.000	127.818	25.000	0.000	0.000	
3436	160+200.00	7.944		1.282		4.516		6.827		0.000		19.471		23.683		16.665		7.926		15.039		5.749		3.971		9.117		5.113		0.000			
		25.000	184.578	25.000	34.510	25.000	107.203	25.000	221.006	25.000	0.000	0.000	486.826	25.000	679.703	25.000	416.618	25.000	198.148	25.000	375.976	25.000	143.716	25.000	99.274	25.000	237.158	25.000	127.818	25.000	0.000	0.000	
3437	160+225.00	6.822		1.479		4.060		10.853		0.000		19.475		30.694		16.665		7.926		15.039		5.749		3.971		9.856		5.113		0.000			
		25.000	178.197	25.000	35.795	25.000	101.799	25.000	270.161	25.000	0.000	0.000	487.897	25.000	779.562	25.000	416.618	25.000	198.148	25.000	375.976	25.000	143.716	25.000	99.274	25.000	248.159	25.000	127.818	25.000	0.000	0.000	
3438	160+250.00	7.433		1.385		4.084		10.760		0.000		19.557		31.671		16.665		7.926		15.039		5.749		3.971		9.997		5.113		0.000			
		25.000	189.144	25.000	31.917	25.000	103.131	25.000	262.416	25.000	0.000	0.000	485.062	25.000	788.068	25.000	416.618	25.000	198.148	25.000	375.976	25.000	143.716	25.000	99.274	25.000	245.302	25.000	127.818	25.000	0.000	0.000	
3439	160+275.00	7.698		1.169		4.167		10.234		0.000		19.248		31.374		16.665		7.926		15.039		5.749		3.971		9.628		5.113		0.000			
		25.000	182.693	25.000	28.380	25.000	103.017	25.000	209.504	25.000	0.000	0.000	454.287	25.000	682.335	25.000	416.618	25.000	198.148	25.000	375.976	25.000	143.716	25.000	99.274	25.000	229.088	25.000	127.818	25.000	0.000	0.000	
3440	160+300.00	6.917		1.102		4.075		6.527		0.000		17.095		23.213		16.665		7.926		15.039		5.749		3.971		8.699		5.113		0.000			
		25.000	167.634	25.000	27.754	25.000	102.916	25.000	125.985	25.000	0.000	0.000	431.681	25.000	498.043	25.000	416.618	25.000	198.148	25.000	375.976	25.000	143.716	25.000	99.274	25.000	189.938	25.000	127.818	25.000	0.000	0.000	
3441	160+325.00	6.494		1.119		4.159		3.552		0.000		17.439		16.631		16.665		7.926		15.039		5.749		3.971		6.496		5.113		0.000			
		25.000	158.373	25.000	32.977	25.000	96.283	25.000	44.401	25.000	0.000	0.000	431.905	25.000	352.192	25.000	416.618	25.000	198.148	25.000	375.976	25.000	143.716	25.000	99.274	25.000	156.705	25.000	127.818	25.000	0.000	0.000	
3442	160+350.00	6.176		1.519		3.544		0.000		0.000		17.113		11.545		16.665		7.926		15.039		5.749		3.971		6.041		5.113		0.000			
		25.000	147.351	25.000	41.335	25.000	86.051	25.000	0.000	0.000	0.000	0.000	424.031	25.000	265.884	25.000	416.618	25.000	198.148	25.000	375.976	25.000	143.716	25.000	99.274	25.000	147.128	25.000	127.818	25.000	0.000	0.000	
3443	160+375.00	5.612		1.787		3.340		0.000		0.000		16.810		9.726		16.665		7.926		15.039		5.749		3.971		5.729		5.113		0.000			
		25.000	130.831	25.000	46.572	25.000	78.638	25.000	0.000	0.000	0.000	0.000	419.295	25.000	235.520	25.000	416.618	25.000	198.148	25.000	375.976	25.000	143.716	25.000	99.274	25.000	142.359	25.000	127.818	25.000	0.000	0.000	
3444	160+400.00	4.855		1.938		2.951		0.000		0.000		16.734		9.116		16.665		7.926		15.039		5.749		3.971		5.659		5.113		0.000			
		25.000	87.727	25.000	41.707	25.000	80.991	25.000	0.000	0.000	0.000	0.000	419.956	25.000	197.429	25.000	416.618	25.000	198.148	25.000	375.976	25.000	143.716	25.000	99.274	25.000	143.487	25.000	127.818	25.000	0.000	0.000	
3445	160+425.00	2.163		1.398		3.528		0.000		0.000		16.862		6.679		16.665		7.926		15.039		5.749		3.971		5.820		5.113		0.000			
		25.000	61.832	25.000	34.457	25.000	87.907	25.000	6.801	25.000	0.000	0.000	419.471	25.000	154.363	25.000	416.618	25.000	198.148	25.000	375.976	25.000	143.716	25.000	99.274	25.000	143.282	25.000	127.818	25.000	0.000	0.000	
3446	160+450.00	2.783		1.358		3.504		0.544		0.000		16.695		5.670		16.665		7.926		15.039		5.749		3.971		5.643		5.113		0.000			
		25.000	74.348	25.000	34.309	25.000	89.795	25.000	37.246	25.000	0.000	0.000	440.139	25.000	129.979	25.000	416.618	25.000	198.148	25.000	375.976	25.000	143.716	25.000	99.274	25.000	189.320	25.000	127.818	25.000	0.000	0.000	
3447	160+475.00	3.165		1.386		3.679		2.436		0.000		18.516		4.728		16.665		7.926		15.039		5.749		3.971		9.503		5.113		0.000			
		25.000	79.249	25.000	34.389	25.000	95.786	25.000	59.691	25.000	0.000	0.000	462.824	25.000	119.886	25.000	416.618	25.000	198.148	25.000	375.976	25.000	143.716	25.000	99.274	25.000	238.249	25.000	127.818	25.000	0.000	0.000	
3448	160+500.00	3.175		1.365		3.984		2.340		0.000		18.510		4.863		16.665		7.926		15.039		5.749		3.971		9.557		5.113		0.000			
		25.000	79.799	25.000	32.408	25.000	103.658	25.000	60.112	25.000	0.000	0.000	464.709	25.000	130.433	25.000	416.618	25.000	198.148	25.000	375.976	25.000	143.716	25.000	99.274	25.000	240.571	25.000	127.818	25.000	0.000	0.000	
3449	160+525.00	3.209		1.228		4.309		2.469		0.000		18.667		5.572		16.665		7.926		15.039		5.749		3.971		9.689		5.113		0.000			
		25.000	80.509	25.000	29.731	25.000	109.484	25.000	66.811	25.000	0.000	0.000	470.843	25.000	148.559	25.000	416.618	25.000	198.148	25.000	375.976	25.000	143.716	25.000	99.274	25.000	245.377	25.000	127.818	25.000	0.000	0.000	
3450	160+550.00	3.232		1.151		4.450		2.876		0.000		19.001		6.313		16.665		7.926		15.039		5.749		3.971		9.942		5.113		0.000			
		25.000	106.980	25.000	28.335	25.000	110.163	25.000	110.890	25.000	0.000	0.000	458.863	25.000	277.595	25.000	416.618	25.000	198.148	25.000	375.976	25.000	143.716	25.000	99.274	25.000	232.130	25.000	127.818	25.000	0.000	0.000	
3451	160+575.00	5.326		1.116		4.363		5.996		0.000		17.708		15.895		16.665		7.926		15.039		5.749		3.971		8.629		5.113		0.000			
		25.000	139.796	25.000	27.331	25.000	107.915	25.000	129.061	25.000	0.000	0.000	453.224	25.000	431.293	25.000	416.618	25.000	198.148	25.000	375.976	25.000	143.716	25.000	99.274	25.000	219.139	25.000	127.818	25.000	0.000	0.000	
3452	160+600.00	5.857		1.070		4.270		4.329		0.000		18.550		18.609		16.665		7.926		15.039		5.749		3.971		8.902		5.113		0.000			
		25.000	143.970	25.000	32.446	25.000	99.215	25.000	161.093	25.000	0.000	0.000	467.811	25.000	575.103	25.000	416.618	25.000	198.148	25.000	375.976	25.000	143.716	25.000	99.274	25.000	225.395	25.000	127.818	25.000	0.000	0.000	
3453	160+625.00	5.660		1.525		3.667		8.558		0.000		18.875		27.399		16.665		7.926		15.039		5.749		3.971		9.129		5.113		0.000			
		25.000	156.835	25.000	40.607	25.000	90.315	25.000	229.485	25.000	0.000	0.000	471.587	25.000	715.313	25.000	416.618	25.000	198.148	25.000	375.976	25.000	143.716	25.000	99.274	25.000	228.506	25.000	127.818	25.000	0.000	0.000	
3454	160+650.00	6.887		1.723		3.558		9.801		0.000		18.852		29.826		16.665		7.926		15.039		5.749		3.971		9.151		5.113		0.000			
		25.000	163.911	25.000	45.524	25.000	89.060	25.000	211.948	25.000	0.000	0.000	460.065	25.000	698.061	25.000	416.618	25.000	198.148	25.000	375.976	25.000	143.716	25.000	99.274	25.000	211.814	25.000	127.818	25.000	0.000	0.000	
3455	160+675.00	6.226		1.919		3.567		7.155		0.000		17.953		26.019		16.665		7.926		15.039		5.749		3.971		7.794		5.113		0.000			
		25.000	198.977	25.000	41.129	25.000	100.615	25.000	258.061	25.000	0.000	0.000	502.131	25.000	682.621	25.000	416.618	25.000	198.148	25.000	375.976	25.000	143.716	25.000	99.274	25.000	239.643	25.000	127.818	25.000	0.000	0.000	
3456	160+700.00	9.692		1.372		4.482		13.490		0.000		22.217		28.590		16.665		7.926		15.039		5.749		3.971		11.377		5.113		0.000			
		25.000	220.409	25.000	34.307	25.000	109.921	25.000	320.518	25.000	0.000	0.000	544.749	25.000	628.706	25.000	416.618	25.000	198.148	25.000	375.976	25.000	143.716	25.000	99.274	25.000	276.187	25.000	127.818	25.000	0.000	0.000	
3457	160+725.00	7.941		1.373		4.311		12.152		0.000		21.363		21.706		16.665		7.926		15.039		5.749		3.971		10.717		5.113		0.000			
		25.000	208.760	25.000	33.529	25.000	102.761	25.000	261.164	25.000	0.000	0.000	534.649	25.000	525.881	25.000	416.618	25.000	198.148	25.000	375.976	25.000	143.716	25.000	99.274	25.000	267.090	25.000	127.818	25.000	0.000	0.000	
3458	160+750.00	8.760		1.309		3.910		8.741		0.000		21.409		20.364		16.665		7.926		15.039		5.749		3.971		10.650		5.113		0.000			
		25.000	232.618	25.000	33.817	25.000	102.636	25.000	181.213	25.000	0.000	0.000	533.430	25.000	410.951	25.000	416.618	25.000	198.148	25.000	375.976	25.000	143.716	25.000	99.274	25.000	290.909	25.000	127.818	25.000	0.000	0.000	
3459	160+775.00	9.849		1.396		4.301		5.756		0.000		21.265		12.512		16.665		7.926		15.039		5.749		3.971		12.623		5.113		0.000			
		25.000	260.205	25.000	32.245	25.000	108.024	25.000	128.934	25.000	0.000	0.000	440.542	25.000	271.248	25.000	416.618	25.000	198.148	25.000	375.976	25.000	143.716	25.000	99.274	25.000	321.810	25.000	127.818	25.000	0.000	0.000	
3460	160+800.00	10.967		1.184		4.341		4.559		0.000		13.978		9.188		16.665		7.926		15.039		5.749		3.971		13.122		5.113		0.000			
		25.000	254.728	25.000	29.649	25.000	108.236	25.000	123.261	25.000	0.000	0.000	347.122	25.000	250.028	25.000	416.618	25.000	198.148	25.000	375.976	25.000	143.716	25.000	99.274	25.000	319.158	25.000	127.818	25.000	0.000	0.000	
3461	160+825.00	9.411		1.188		4.318		5.302		0.000		13.792		10.814		16.665		7.926		15.039		5.749		3.971		12.411		5.113		0.000			
		25.000	237.800	25.000	26.402	25.000	114.162	25.000	135.936	25.000	0.000	0.000	418.206	25.000	312.316	25.000	416.618	25.000	198.148	25.000	375.976	25.000	143.716	25.000	99.274	25.000	290.257	25.000	127.818	25.000	0.000	0.000	
3462	160+850.00	9.613		0.924		4.815		5.573		0.000		19.665		14.171		16.665		7.926		15.039		5.749		3.971		10.810		5.113		0.000			
		25.000	231.494	25.000	26.849	25.000	111.469	25.000	172.633	25.000	0.000	0.000	514.844	25.000	410.118	25.000	416.618	25.000	198.148	25.000	375.976	25.000	143.716	25.000	99.274	25.000	245.126	25.000	127.818	25.000	0.000	0.000	
3463	160+875.00	8.907		1.224		4.103		8.238		0.000		21.523		18.638		16.665		7.926		15.039		5.749		3.971		8.800		5.113		0.000			
		25.000	169.546	25.000	25.660	25.000	109.650	25.000	240.718	25.000	0.000	0.000	484.354	25.000	495.896	25.000	416.618	25.000	198.148	25.000	375.976	25.000	143.716	25.000	99.274	25.000	194.351	25.000	127.818	25.000	0.000	0.000	
3464	160+900.00	4.657		0.829		4.669		11.020		0.000		17.226		21.033		16.665		7.926		15.039		5.749		3.971		6.748		5.113		0.000			
		25.000	126.145	25.000	28.613	25.000	109.631	25.000	268.703	25.000	0.000	0.000	430.030	25.000	543.780	25.000	416.618	25.000	198.148	25.000	375.976	25.000	143.716	25.000	99.274	25.000	174.445	25.000	127.818	25.000	0.000	0.000	
3465	160+925.00	5.435		1.460		4.101		10.476		0.000		17.177		22.469		16.665		7.926		15.039		5.749		3.971		7.208		5.113		0.000			
		25.000	149.162	25.000	31.254	25.000	110.003	25.000	256.136	25.000	0.000	0.000	431.024	25.000	576.019	25.000	416.618	25.000	198.148	25.000	375.976	25.000	143.716	25.000	99.274	25.000	180.140	25.000	127.818	25.000	0.000	0.000	
3466	160+950.00	6.498		1.040		4.699		10.014		0.000		17.305		23.612		16.665		7.926		15.039		5.749		3.971		7.203		5.113		0.000			

15-TRASA-PRF-20181014-3326-3657-KM157+500.66-KM165+665.64-VZ_6_FFFF.VOL

		25.000	160.447	25.000	29.010	25.000	110.452	25.000	318.356	25.000	0.000	0.000	435.474	25.000	677.265	25.000	416.618	25.000	198.148	25.000	375.976	25.000	143.716	25.000	99.274	25.000	184.445	25.000	127.818	25.000	0.000	0.000
3467	160+975.00	6.338		1.281		4.137		15.454		0.000		17.533		30.569		16.665		7.926		15.039		5.749		3.971		7.552		5.113		0.000					
		25.000	157.077	25.000	32.466	25.000	101.729	25.000	399.042	25.000	0.000	0.000	438.251	25.000	765.664	25.000	416.618	25.000	198.148	25.000	375.976	25.000	143.716	25.000	99.274	25.000	188.376	25.000	127.818	25.000	0.000	0.000
3468	161+0.00	6.229		1.316		4.001		16.469		0.000		17.527		30.684		16.665		7.926		15.039		5.749		3.971		7.518		5.113		0.000					
		25.000	156.702	25.000	32.347	25.000	99.563	25.000	294.519	25.000	0.000	0.000	442.798	25.000	677.343	25.000	416.618	25.000	198.148	25.000	375.976	25.000	143.716	25.000	99.274	25.000	193.071	25.000	127.818	25.000	0.000	0.000
3469	161+25.00	6.308		1.271		3.964		7.092		0.000		17.897		23.503		16.665		7.926		15.039		5.749		3.971		7.928		5.113		0.000					
		25.000	160.145	25.000	36.446	25.000	93.409	25.000	226.932	25.000	0.000	0.000	455.309	25.000	662.034	25.000	416.618	25.000	198.148	25.000	375.976	25.000	143.716	25.000	99.274	25.000	206.495	25.000	127.818	25.000	0.000	0.000
3470	161+50.00	6.504		1.644		3.509		11.062		0.000		18.528		29.460		16.665		7.926		15.039		5.749		3.971		8.592		5.113		0.000					
		25.000	158.275	25.000	40.431	25.000	88.029	25.000	294.429	25.000	0.000	0.000	464.954	25.000	763.363	25.000	416.618	25.000	198.148	25.000	375.976	25.000	143.716	25.000	99.274	25.000	216.113	25.000	127.818	25.000	0.000	0.000
3471	161+75.00	6.158		1.590		3.534		12.492		0.000		18.668		31.609		16.665		7.926		15.039		5.749		3.971		8.697		5.113		0.000					
		25.000	162.850	25.000	35.457	25.000	90.683	25.000	291.693	25.000	0.000	0.000	461.787	25.000	780.696	25.000	416.618	25.000	198.148	25.000	375.976	25.000	143.716	25.000	99.274	25.000	208.561	25.000	127.818	25.000	0.000	0.000
3472	161+100.00	6.870		1.246		3.721		10.843		0.000		18.275		30.846		16.665		7.926		15.039		5.749		3.971		7.988		5.113		0.000					
		25.000	164.427	25.000	29.449	25.000	92.290	25.000	301.997	25.000	0.000	0.000	452.558	25.000	801.641	25.000	416.618	25.000	198.148	25.000	375.976	25.000	143.716	25.000	99.274	25.000	182.544	25.000	127.818	25.000	0.000	0.000
3473	161+125.00	6.284		1.109		3.662		13.316		0.000		17.930		33.285		16.665		7.926		15.039		5.749		3.971		6.616		5.113		0.000					
		25.000	159.109	25.000	28.898	25.000	87.368	25.000	346.156	25.000	0.000	0.000	458.308	25.000	849.780	25.000	416.618	25.000	198.148	25.000	375.976	25.000	143.716	25.000	99.274	25.000	193.222	25.000	127.818	25.000	0.000	0.000
3474	161+150.00	6.445		1.202		3.327		14.376		0.000		18.735		34.698		16.665		7.926		15.039		5.749		3.971		8.842		5.113		0.000					
		25.000	168.413	25.000	27.770	25.000	84.410	25.000	362.832	25.000	0.000	0.000	477.991	25.000	904.865	25.000	416.618	25.000	198.148	25.000	375.976	25.000	143.716	25.000	99.274	25.000	234.462	25.000	127.818	25.000	0.000	0.000
3475	161+175.00	7.028		1.019		3.425		14.650		0.000		19.505		37.692		16.665		7.926		15.039		5.749		3.971		9.915		5.113		0.000					
		25.000	175.885	25.000	29.737	25.000	79.279	25.000	349.963	25.000	0.000	0.000	491.856	25.000	917.712	25.000	416.618	25.000	198.148	25.000	375.976	25.000	143.716	25.000	99.274	25.000	253.967	25.000	127.818	25.000	0.000	0.000
3476	161+200.00	7.042		1.360		2.917		13.347		0.000		19.844		35.725		16.665		7.926		15.039		5.749		3.971		10.402		5.113		0.000					
		25.000	180.016	25.000	35.641	25.000	72.373	25.000	337.799	25.000	0.000	0.000	490.629	25.000	913.098	25.000	416.618	25.000	198.148	25.000	375.976	25.000	143.716	25.000	99.274	25.000	251.159	25.000	127.818	25.000	0.000	0.000
3477	161+225.00	7.359		1.492		2.873		13.677		0.000		19.406		37.323		16.665		7.926		15.039		5.749		3.971		9.691		5.113		0.000					
		25.000	178.288	25.000	36.949	25.000	75.575	25.000	345.699	25.000	0.000	0.000	480.195	25.000	926.625	25.000	416.618	25.000	198.148	25.000	375.976	25.000	143.716	25.000	99.274	25.000	231.307	25.000	127.818	25.000	0.000	0.000
3478	161+250.00	6.904		1.464		3.173		13.979		0.000		19.009		36.807		16.665		7.926		15.039		5.749		3.971		8.814		5.113		0.000					
		25.000	167.108	25.000	38.529	25.000	81.212	25.000	320.829	25.000	0.000	0.000	468.318	25.000	857.455	25.000	416.618	25.000	198.148	25.000	375.976	25.000	143.716	25.000	99.274	25.000	213.746	25.000	127.818	25.000	0.000	0.000
3479	161+275.00	6.464		1.618		3.324		11.688		0.000		18.456		31.789		16.665		7.926		15.039		5.749		3.971		8.286		5.113		0.000					
		25.000	167.749	25.000	38.082	25.000	78.809	25.000	272.754	25.000	0.000	0.000	463.026	25.000	763.927	25.000	416.618	25.000	198.148	25.000	375.976	25.000	143.716	25.000	99.274	25.000	213.764	25.000	127.818	25.000	0.000	0.000
3480	161+300.00	6.955		1.429		2.981		10.133		0.000		18.586		29.325		16.665		7.926		15.039		5.749		3.971		8.815		5.113		0.000					
		25.000	175.274	25.000	37.952	25.000	77.917	25.000	245.970	25.000	0.000	0.000	463.785	25.000	727.677	25.000	416.618	25.000	198.148	25.000	375.976	25.000	143.716	25.000	99.274	25.000	219.136	25.000	127.818	25.000	0.000	0.000
3481	161+325.00	7.066		1.607		3.253		9.545		0.000		18.517		28.889		16.665		7.926		15.039		5.749		3.971		8.716		5.113		0.000					
		25.000	171.687	25.000	39.970	25.000	80.569	25.000	277.913	25.000	0.000	0.000	463.534	25.000	762.776	25.000	416.618	25.000	198.148	25.000	375.976	25.000	143.716	25.000	99.274	25.000	218.037	25.000	127.818	25.000	0.000	0.000
3482	161+350.00	6.669		1.590		3.193		12.688		0.000		18.566		32.133		16.665		7.926		15.039		5.749		3.971		8.727		5.113		0.000					
		25.000	147.932	25.000	34.986	25.000	87.037	25.000	223.192	25.000	0.000	0.000	449.010	25.000	578.654	25.000	416.618	25.000	198.148	25.000	375.976	25.000	143.716	25.000	99.274	25.000	201.924	25.000	127.818	25.000	0.000	0.000
3483	161+375.00	5.166		1.209		3.770		5.167		0.000		17.355		14.159		16.665		7.926		15.039		5.749		3.971		7.426		5.113		0.000					
		25.000	139.089	25.000	32.096	25.000	89.807	25.000	201.609	25.000	0.000	0.000	441.228	25.000	525.352	25.000	416.618	25.000	198.148	25.000	375.976	25.000	143.716	25.000	99.274	25.000	193.356	25.000	127.818	25.000	0.000	0.000
3484	161+400.00	5.961		1.359		3.415		10.961		0.000		17.943		27.869		16.665		7.926		15.039		5.749		3.971		8.042		5.113		0.000					
		25.000	149.761	25.000	32.680	25.000	82.930	25.000	267.014	25.000	0.000	0.000	450.004	25.000	698.673	25.000	416.618	25.000	198.148	25.000	375.976	25.000	143.716	25.000	99.274	25.000	201.446	25.000	127.818	25.000	0.000	0.000
3485	161+425.00	6.020		1.255		3.220		10.400		0.000		18.057		28.025		16.665		7.926		15.039		5.749		3.971		8.074		5.113		0.000					
		25.000	153.124	25.000	27.119	25.000	86.898	25.000	231.113	25.000	0.000	0.000	453.446	25.000	681.120	25.000	416.618	25.000	198.148	25.000	375.976	25.000	143.716	25.000	99.274	25.000	204.657	25.000	127.818	25.000	0.000	0.000
3486	161+450.00	6.230		0.914		3.732		8.089		0.000		18.218		26.465		16.665		7.926		15.039		5.749		3.971		8.299		5.113		0.000					
		25.000	157.997	25.000	32.866	25.000	81.935	25.000	101.116	25.000	0.000	0.000	395.805	25.000	553.875	25.000	416.618	25.000	198.148	25.000	375.976	25.000	143.716	25.000	99.274	25.000	209.896	25.000	127.818	25.000	0.000	0.000
3487	161+475.00	6.410		1.715		2.823		0.000		0.000		13.446		17.845		16.665		7.926		15.039		5.749		3.971		8.493		5.113		0.000					
		25.000	150.564	25.000	42.468	25.000	68.293	25.000	0.000	0.000	0.000	0.000	352.772	25.000	444.872	25.000	416.618	25.000	198.148	25.000	375.976	25.000	143.716	25.000	99.274	25.000	217.200	25.000	127.818	25.000	0.000	0.000
3488	161+500.00	5.636		1.682		2.641		0.000		0.000		14.776		17.745		16.665		7.926		15.039		5.749		3.971		8.883		5.113		0.000					
		25.000	139.105	25.000	42.834	25.000	67.963	25.000	0.000	0.000	0.000	0.000	378.702	25.000	458.743	25.000	416.618	25.000	198.148	25.000	375.976	25.000	143.716	25.000	99.274	25.000	229.090	25.000	127.818	25.000	0.000	0.000
3489	161+525.00	5.493		1.745		2.797		0.000		0.000		15.520		18.955		16.665		7.926		15.039		5.749		3.971		9.444		5.113		0.000					
		25.000	139.534	25.000	44.346	25.000	65.883	25.000	0.000	0.000	0.000	0.000	399.697	25.000	505.995	25.000	416.618	25.000	198.148	25.000	375.976	25.000	143.716	25.000	99.274	25.000	247.379	25.000	127.818	25.000	0.000	0.000
3490	161+550.00	5.670		1.803		2.474		0.000		0.000		16.455		21.525		16.665		7.926		15.039		5.749		3.971		10.346		5.113		0.000					
		25.000	142.306	25.000	43.366	25.000	64.973	25.000	0.000	0.000	0.000	0.000	413.777	25.000	538.747	25.000	416.618	25.000	198.148	25.000	375.976	25.000	143.716	25.000	99.274	25.000	261.666	25.000	127.818	25.000	0.000	0.000
3491	161+575.00	5.715		1.666		2.724		0.000		0.000		16.647		21.575		16.665		7.926		15.039		5.749		3.971		10.587		5.113		0.000					
		25.000	148.878	25.000	40.171	25.000	73.407	25.000	0.000	0.000	0.000	0.000	403.372	25.000	539.880	25.000	416.618	25.000	198.148	25.000	375.976	25.000	143.716	25.000	99.274	25.000	258.844	25.000	127.818	25.000	0.000	0.000
3492	161+600.00	6.196		1.547		3.149		0.000		0.000		15.623		21.615		16.665		7.926		15.039		5.749		3.971		10.121		5.113		0.000					
		25.000	145.767	25.000	42.174	25.000	70.387	25.000	0.000	0.000	0.000	0.000	396.362	25.000	527.229	25.000	416.618	25.000	198.148	25.000	375.976	25.000	143.716	25.000	99.274	25.000	247.249	25.000	127.818	25.000	0.000	0.000
3493	161+625.00	5.466		1.826		2.482		0.000		0.000		16.086		20.563		16.665		7.926		15.039		5.749		3.971		9.659		5.113		0.000					
		25.000	99.988	25.000	41.207	25.000	68.345	25.000	0.000	0.000	0.000	0.000	436.633	25.000	451.336	25.000	416.618	25.000	198.148	25.000	375.976	25.000	143.716	25.000	99.274	25.000	228.749	25.000	127.818	25.000	0.000	0.000
3494	161+650.00	2.533		1.470		2.985		0.000		0.000		18.845		15.544		16.665		7.926		15.039		5.749		3.971		8.641		5.113		0.000					
		25.000	62.650	25.000	31.998	25.000	77.530	25.000	0.000	0.000	0.000	0.000	467.210	25.000	363.791	25.000	416.618	25.000	198.148	25.000	375.976	25.000	143.716	25.000	99.274	25.000	213.856	25.000	127.818	25.000	0.000	0.000
3495	161+675.00	2.479		1.090		3.217		0.000		0.000		18.532		13.559		16.665		7.926		15.039		5.749		3.971		8.468		5.113		0.000					
		25.000	62.160	25.000	22.967	25.000	81.483	25.000	0.000	0.000	0.000	0.000	463.705	25.000	344.792	25.000	416.618	25.000	198.148	25.000	375.976	25.000	143.716	25.000	99.274	25.000	212.269	25.000	127.818	25.000	0.000	0.000
3496	161+700.00	2.494		0.748		3.302		0.000		0.000		18.564		14.024		16.665		7.926		15.039		5.749		3.971		8.514		5.113		0.000					
		25.000	61.957	25.000	20.210	25.000	86.791	25.000	0.000	0.000	0.000	0.000	462.047	25.000	342.808	25.000	416.618	25.000	198.148	25.000	375.976	25.000	143.716	25.000	99.274	25.000	211.450	25.000	127.818	25.000	0.000	0.000
3497	161+725.00	2.462		0.869		3.642		0.000		0.000		18.400		13.401		16.665		7.926		15.039		5.749		3.971		8.402		5.113		0.000					
		25.000	61.771	25.000	32.186	25.000	82.593	25.000	0.000	0.000	0.000	0.000	460.467	25.000	338.996	25.000	416.618	25.000	198.148	25.000	375.976	25.000	143.716	25.000	99.274	25.000	209.695	25.000	127.818	25.000	0.000	0.000
3498	161+750.00	2.479		1.706		2.966		0.000		0.000		18.438		13.719		16.665		7.926		15.039		5.749		3.971		8.373		5.113		0.000					
		25.000	62.006	25.000	37.282	25.000	78.641	25.000	0.000	0.000	0.000	0.000	461.401	25.000	349.341	25.000	416.618	25.000	198.148	25.000	375.976	25.000	143.716	25.000	99.274	25.000	209.309	25.000	127.818	25.000	0.000	0.000
3499	161+775.00	2.481		1.277		3.325		0.000		0.000		18.474		14.228		16.665		7.926		15.039		5.749		3.971		8.371		5.113		0.000					
		25.000	61.734	25.000	36.277	25.000	81.222	25.000	0.000	0.000	0.000	0.000	460.699	25.000	357.589	25.000	416.618	25.000	198.148	25.000	375.976	25.000	143.716	25.000	99.274	25.000	207.622	25.000	127.818	25.000	0.000	0.000
3500	161+800.00	2.457		1.625		3.172		0.000		0.000		18.382		14.379		16.665		7.926		15.039		5.749		3.971		8.238		5.113		0.000					
		25.000	59.521	25.000	40.863	25.000	82.334	25.000	0.000	0.000	0.000	0.000	451.780	25.000	331.910	25.000	416.618	25.000	198.148	25.000	375.976	25.000	143.716	25.000	99.274	25.000	198.199	25.000	127.818	25.000	0.000	0.000
3501	161+825.00	2.304		1.644		3.414		0.000		0.000		17.761		12.174		16.665		7.926		15.039		5.749		3.971		7.618		5.113		0.000					
		25.000	97.394	25.000	33.980	25.000	86.898	25.000	0.000	0.000	0.000	0.000	391.225	25.000	338.771	25.000	416.618	25.000	198.148	25.000	375.976	25.000	143.716	25.000	99.274	25.000	189.971	25.000	127.818	25.000	0.000	0.000
3502	161+850.00	5.487		1.075		3.537		0.000		0.000		13.537		14.928		16.665		7.926		15.039		5.749		3.971		7.580		5.113		0.000					
		25.000	139.808	25.000	30.748	25.000	86.044	25.000	0.000	0.000	0.000	0.000	334.949	25.000	376.866	25.000	416.618	25.000	198.148	25.000	375.976	25.000	143.716	25.000	99.274	25.000	190.014	25.000	127.818	25.000	0.000	0.000
3503	161+875.00	5.697		1.385		3.346		0.000		0.000		13.259		15.221		16.665		7.926		15.039		5.749		3.971		7.621		5.113		0.000					
		25.000	136.765	25.000	29.533	25.000	88.402	25.000	0.000	0.000	0.000	0.000	330.616	25.000	365.340	25.000	416.618	25.000	198.148	25.000	375.976	25.000	143.716	25.000	99.274	25.000	181.436	25.000	127.818	25.000	0.000	0.000
3504	161+900.00	5.244		0.978		3.726		0.000		0.000		13.191		14.006		16.665		7.926		15.039		5.749		3.971		6.894		5.113		0.000					
		25.000	127.907	25.000	28.300	25.000	84.424	25.000	0.000	0.000	0.000	0.000	336.783	25.000	358.027	25.000	416.618	25.000	198.148	25.000	375.976	25.000	143.716	25.000	99.274	25.000	174.974	25.000	127.818	25.000	0.000	0.000
3505	161+925.00	4.989		1.286		3.028		0.000		0.000		13.752		14.636		16.665		7.926		15.039		5.749		3.971		7.104		5.113		0.000					
		25.000	93.837	25.000	38.750	25.000	71.124	25.000	0.000	0.000	0.000	0.000	405.156	25.000	373.872	25.000	416.618	25.000	198.148	25.000	375.976	25.000	143.716	25.000	99.274	25.000	189.547	25.000	127.818	25.000	0.000	0.000
3506	161+950.00	2.518		1.813		2.662		0.000		0.000		18.661		15.273		16.665		7.926		15.039		5.749		3.971		8.060		5.113		0.000					
		25.000	65.989	25.000	46.488	25.000	61.948	25.000	0.000	0.000	0.000	0.000	483.421	25.000	405.617	25.000	416.618	25.000	198.148	25.000	375.976	25.000	143.716	25.000	99.274	25.000	220.411	25.000	127.818	25.000	0.000	0.000
3507	161+975.00	2.761		1.906		2.294		0.000		0.000		20.013		17.176		16.665		7.926		15.039		5.749		3.971		9.573		5.113		0.000					
		25.000	71.570	25.000	44.078	25.000	62.633	25.000	0.000	0.000	0.000	0.000	514.706	25.000	448.498	25.000	416.618	25.000	198.148	25.000	375.976	25.000	143.716	25.000	99.274	25.000	254.981	25.000	127.818	25.000	0.000	0.000
3508	162+0.00	2.965		1.621		2.717		0.000		0.000		21.163		18.704		16.665		7.926		15.039		5.749		3.971		10.825		5.113		0.000					
		25.000	76.616	25.000	39.625	25.000	66.637	25.000	0.000	0.000	0.000	0.000	541.289	25.000	502.094	25.000	416.618	25.000	198.148	25.000	375.976	25.000	143.716	25.000	99.274	25.000	282.679	25.000	127.818	25.000	0.000	0.000
3509	162+25.00	3.165		1.549		2.614		0.000		0.000		22.140		21.464		16.665		7.926		15.039		5.749		3.971		11.789		5.113		0.000					
		25.000	79.744	25.000	37.887	25.000	66.308	25.000	0.000	0.000	0.000	0.000	558.537	25.000	561.446	25.000	416.618	25.000	198.148	25.000	375.976	25.000	143.716	25.000	99.274	25.000	310.088	25.000	127.818	25.000	0.000	0.000
3510	162+50.00	3.215		1.482		2.691		0.000		0.000		22.543		23.452		16.665		7.926		15.039		5.749		3.971		13.018		5.113		0.000					
		25.000	79.559	25.000	41.035	25.000	64.321	25.000	0.000	0.000	0.000	0.000	558.603	25.000	575.622	25.000	416.618	25.000	198.148	25.000	375.976	25.000	143.716	25.000	99.274	25.000	321.727	25.000	127.818	25.000	0.000	0.000
3511	162+75.00	3.150		1.801		2.455		0.000		0.000		22.145		22.598		16.665		7.926		15.039		5.749		3.971		12.720		5.113		0.000					
		25.000	76.174	25.000	40.214	25.000	68.342	25.000	0.000	0.000	0.000	0.000	539.895	25.000	538.845	25.000	416.618	25.000	198.148	25.000	375.976	25.000	143.716	25.000	99.274	25.000	302.480	25.000	127.818	25.000	0.000	0.000
3512	162+100.00	2.944		1.416		3.012		0.000		0.000		21.047		20.510		16.665		7.926		15.039		5.749		3.971		11.478		5.113		0.000					
		25.000	71.655	25.000	32.724	25.000	79.067	25.000	0.000	0.000	0.000	0.000	514.740	25.000	486.957	25.000	416.618	25.000	198.148	25.000	375.976	25.000	143.716	25.000	99.274	25.000	275.188	25.000	127.818	25.000	0.000	0.000
3513	162+125.00	2.788		1.202		3.313		0.000		0.000		20.133		18.447		16.665		7.926		15.039		5.749		3.971		10.537		5.113		0.000					
		25.000	67.801	25.000	28.337	25.000	80.967	25.000	0.000	0.000	0.000	0.000	493.101	25.000	435.520	25.000	416.618	25.000	198.148	25.000	375.976	25.000	143.716	25.000	99.274	25.000	251.904	25.000	127.818	25.000	0.000	0.000

15-TRASA-PRF-20181014-3326-3657-KM157+500.66-KM165+665.64-VZ_6_FFFF.VOL

3514	162+150.00	2.636		1.065		3.164		0.000		0.000		19.315		16.395		16.665		7.926		15.039		5.749		3.971		9.616		5.113		0.000	
	25.000	112.805	25.000	27.113	25.000	81.439	25.000	0.000	0.000	0.000	0.000	476.805	25.000	450.088	25.000	416.618	25.000	198.148	25.000	375.976	25.000	143.716	25.000	99.274	25.000	234.059	25.000	127.818	25.000	0.000	0.000
3515	162+175.00	6.389		1.104		3.351		0.000		0.000		18.829		19.612		16.665		7.926		15.039		5.749		3.971		9.109		5.113		0.000	
	25.000	169.080	25.000	27.351	25.000	84.850	25.000	0.000	0.000	0.000	0.000	469.739	25.000	487.837	25.000	416.618	25.000	198.148	25.000	375.976	25.000	143.716	25.000	99.274	25.000	226.848	25.000	127.818	25.000	0.000	0.000
3516	162+200.00	7.138		1.084		3.437		0.000		0.000		18.750		19.415		16.665		7.926		15.039		5.749		3.971		9.039		5.113		0.000	
	25.000	162.985	25.000	31.875	25.000	76.680	25.000	0.000	0.000	0.000	0.000	468.405	25.000	476.888	25.000	416.618	25.000	198.148	25.000	375.976	25.000	143.716	25.000	99.274	25.000	224.343	25.000	127.818	25.000	0.000	0.000
3517	162+225.00	5.901		1.466		2.697		0.000		0.000		18.722		18.736		16.665		7.926		15.039		5.749		3.971		8.909		5.113		0.000	
	25.000	144.227	25.000	32.251	25.000	79.641	25.000	17.137	25.000	0.000	0.000	467.489	25.000	454.196	25.000	416.618	25.000	198.148	25.000	375.976	25.000	143.716	25.000	99.274	25.000	224.791	25.000	127.818	25.000	0.000	0.000
3518	162+250.00	5.637		1.114		3.674		1.371		0.000		18.677		17.599		16.665		7.926		15.039		5.749		3.971		9.075		5.113		0.000	
	25.000	133.298	25.000	31.254	25.000	86.662	25.000	45.964	25.000	0.000	0.000	464.777	25.000	432.756	25.000	416.618	25.000	198.148	25.000	375.976	25.000	143.716	25.000	99.274	25.000	222.700	25.000	127.818	25.000	0.000	0.000
3519	162+275.00	5.027		1.386		3.259		2.306		0.000		18.506		17.021		16.665		7.926		15.039		5.749		3.971		8.741		5.113		0.000	
	25.000	128.677	25.000	22.957	25.000	93.544	25.000	63.641	25.000	0.000	0.000	443.255	25.000	390.171	25.000	416.618	25.000	198.148	25.000	375.976	25.000	143.716	25.000	99.274	25.000	195.526	25.000	127.818	25.000	0.000	0.000
3520	162+300.00	5.267		0.450		4.225		2.785		0.000		16.955		14.193		16.665		7.926		15.039		5.749		3.971		6.901		5.113		0.000	
	25.000	142.818	25.000	16.548	25.000	97.707	25.000	66.079	25.000	0.000	0.000	425.007	25.000	366.533	25.000	416.618	25.000	198.148	25.000	375.976	25.000	143.716	25.000	99.274	25.000	173.348	25.000	127.818	25.000	0.000	0.000
3521	162+325.00	6.158		0.873		3.592		2.501		0.000		17.046		15.130		16.665		7.926		15.039		5.749		3.971		6.967		5.113		0.000	
	25.000	131.361	25.000	28.715	25.000	78.019	25.000	83.203	25.000	0.000	0.000	430.871	25.000	376.799	25.000	416.618	25.000	198.148	25.000	375.976	25.000	143.716	25.000	99.274	25.000	180.416	25.000	127.818	25.000	0.000	0.000
3522	162+350.00	4.351		1.424		2.649		4.155		0.000		17.424		15.014		16.665		7.926		15.039		5.749		3.971		7.466		5.113		0.000	
	25.000	142.314	25.000	34.548	25.000	65.287	25.000	69.337	25.000	0.000	0.000	438.027	25.000	399.154	25.000	416.618	25.000	198.148	25.000	375.976	25.000	143.716	25.000	99.274	25.000	189.031	25.000	127.818	25.000	0.000	0.000
3523	162+375.00	7.034		1.340		2.573		1.392		0.000		17.618		16.918		16.665		7.926		15.039		5.749		3.971		7.656		5.113		0.000	
	25.000	206.115	25.000	30.203	25.000	70.377	25.000	17.399	25.000	0.000	0.000	447.168	25.000	474.963	25.000	416.618	25.000	198.148	25.000	375.976	25.000	143.716	25.000	99.274	25.000	198.889	25.000	127.818	25.000	0.000	0.000
3524	162+400.00	9.455		1.076		3.057		0.000		0.000		18.155		21.079		16.665		7.926		15.039		5.749		3.971		8.255		5.113		0.000	
	25.000	240.965	25.000	33.014	25.000	68.618	25.000	0.000	0.000	0.000	0.000	460.338	25.000	563.743	25.000	416.618	25.000	198.148	25.000	375.976	25.000	143.716	25.000	99.274	25.000	214.511	25.000	127.818	25.000	0.000	0.000
3525	162+425.00	9.822		1.565		2.433		0.000		0.000		18.672		24.021		16.665		7.926		15.039		5.749		3.971		8.906		5.113		0.000	
	25.000	248.699	25.000	35.820	25.000	63.977	25.000	0.000	0.000	0.000	0.000	471.319	25.000	716.222	25.000	416.618	25.000	198.148	25.000	375.976	25.000	143.716	25.000	99.274	25.000	228.455	25.000	127.818	25.000	0.000	0.000
3526	162+450.00	10.074		1.300		2.685		0.000		0.000		19.034		33.277		16.665		7.926		15.039		5.749		3.971		9.370		5.113		0.000	
	25.000	249.750	25.000	33.554	25.000	69.093	25.000	0.000	0.000	0.000	0.000	470.260	25.000	725.255	25.000	416.618	25.000	198.148	25.000	375.976	25.000	143.716	25.000	99.274	25.000	227.244	25.000	127.818	25.000	0.000	0.000
3527	162+475.00	9.906		1.384		2.842		0.000		0.000		18.587		24.743		16.665		7.926		15.039		5.749		3.971		8.809		5.113		0.000	
	25.000	243.648	25.000	35.105	25.000	70.507	25.000	0.000	0.000	0.000	0.000	461.447	25.000	600.566	25.000	416.618	25.000	198.148	25.000	375.976	25.000	143.716	25.000	99.274	25.000	216.006	25.000	127.818	25.000	0.000	0.000
3528	162+500.00	9.585		1.425		2.799		0.000		0.000		18.329		23.302		16.665		7.926		15.039		5.749		3.971		8.471		5.113		0.000	
	25.000	233.219	25.000	32.076	25.000	71.726	25.000	0.000	0.000	0.000	0.000	449.389	25.000	540.505	25.000	416.618	25.000	198.148	25.000	375.976	25.000	143.716	25.000	99.274	25.000	198.922	25.000	127.818	25.000	0.000	0.000
3529	162+525.00	9.072		1.142		2.940		0.000		0.000		17.622		19.938		16.665		7.926		15.039		5.749		3.971		7.443		5.113		0.000	
	25.000	205.297	25.000	32.075	25.000	71.808	25.000	0.000	0.000	0.000	0.000	440.388	25.000	479.140	25.000	416.618	25.000	198.148	25.000	375.976	25.000	143.716	25.000	99.274	25.000	186.399	25.000	127.818	25.000	0.000	0.000
3530	162+550.00	7.352		1.425		2.805		0.000		0.000		17.609		18.393		16.665		7.926		15.039		5.749		3.971		7.469		5.113		0.000	
	25.000	161.903	25.000	35.279	25.000	74.771	25.000	0.000	0.000	0.000	0.000	441.012	25.000	444.658	25.000	416.618	25.000	198.148	25.000	375.976	25.000	143.716	25.000	99.274	25.000	189.087	25.000	127.818	25.000	0.000	0.000
3531	162+575.00	5.601		1.398		3.177		0.000		0.000		17.672		17.180		16.665		7.926		15.039		5.749		3.971		7.658		5.113		0.000	
	25.000	141.221	25.000	36.671	25.000	78.014	25.000	0.000	0.000	0.000	0.000	449.909	25.000	461.823	25.000	416.618	25.000	198.148	25.000	375.976	25.000	143.716	25.000	99.274	25.000	199.515	25.000	127.818	25.000	0.000	0.000
3532	162+600.00	5.697		1.536		3.065		0.000		0.000		18.320		19.766		16.665		7.926		15.039		5.749		3.971		8.304		5.113		0.000	
	25.000	138.329	25.000	34.398	25.000	77.258	25.000	0.000	0.000	0.000	0.000	473.814	25.000	525.553	25.000	416.618	25.000	198.148	25.000	375.976	25.000	143.716	25.000	99.274	25.000	224.908	25.000	127.818	25.000	0.000	0.000
3533	162+625.00	5.369		1.216		3.116		0.000		0.000		19.585		22.278		16.665		7.926		15.039		5.749		3.971		9.689		5.113		0.000	
	25.000	142.200	25.000	36.266	25.000	67.120	25.000	0.000	0.000	0.000	0.000	497.333	25.000	582.337	25.000	416.618	25.000	198.148	25.000	375.976	25.000	143.716	25.000	99.274	25.000	252.501	25.000	127.818	25.000	0.000	0.000
3534	162+650.00	6.007		1.685		2.254		0.000		0.000		20.202		24.309		16.665		7.926		15.039		5.749		3.971		10.511		5.113		0.000	
	25.000	131.891	25.000	36.702	25.000	64.083	25.000	0.000	0.000	0.000	0.000	486.709	25.000	572.175	25.000	416.618	25.000	198.148	25.000	375.976	25.000	143.716	25.000	99.274	25.000	239.839	25.000	127.819	25.000	0.000	0.000
3535	162+675.00	4.545		1.251		2.873		0.000		0.000		18.735		21.465		16.665		7.926		15.039		5.749		3.971		8.676		5.113		0.000	
	25.000	161.874	25.000	33.290	25.000	72.532	25.000	3.560	25.000	0.000	0.000	502.268	25.000	499.078	25.000	416.618	25.000	198.148	25.000	375.976	25.000	143.716	25.000	99.274	25.000	218.367	25.000	127.819	25.000	0.000	0.000
3536	162+700.00	8.405		1.412		2.929		0.285		0.000		21.447		18.461		16.665		7.926		15.039		5.749		3.971		8.793		5.113		0.000	
	25.000	209.870	25.000	33.504	25.000	75.075	25.000	12.932	25.000	0.000	0.000	504.837	25.000	420.060	25.000	416.618	25.000	198.148	25.000	375.976	25.000	143.716	25.000	99.274	25.000	240.327	25.000	127.818	25.000	0.000	0.000
3537	162+725.00	8.384		1.268		3.076		0.750		0.000		18.940		15.144		16.665		7.926		15.039		5.749		3.971		10.433		5.113		0.000	
	25.000	211.299	25.000	29.468	25.000	80.846	25.000	25.910	25.000	0.000	0.000	470.373	25.000	379.126	25.000	416.618	25.000	198.148	25.000	375.976	25.000	143.716	25.000	99.274	25.000	264.104	25.000	127.818	25.000	0.000	0.000
3538	162+750.00	8.520		1.089		3.391		1.323		0.000		18.690		15.186		16.665		7.926		15.039		5.749		3.971		10.695		5.113		0.000	
	25.000	203.726	25.000	29.583	25.000	75.982	25.000	39.585	25.000	0.000	0.000	462.638	25.000	343.073	25.000	416.618	25.000	198.148	25.000	375.976	25.000	143.716	25.000	99.274	25.000	265.439	25.000	127.818	25.000	0.000	0.000
3539	162+775.00	7.778		1.277		2.687		1.844		0.000		18.322		12.260		16.665		7.926		15.039		5.749		3.971		10.540		5.113		0.000	
	25.000	192.313	25.000	36.172	25.000	64.766	25.000	41.339	25.000	0.000	0.000	457.709	25.000	298.728	25.000	416.618	25.000	198.148	25.000	375.976	25.000	143.716	25.000	99.274	25.000	256.946	25.000	127.818	25.000	0.000	0.000
3540	162+800.00	7.607		1.617		2.494		1.463		0.000		18.295		11.639		16.665		7.926		15.039		5.749		3.971		10.016		5.113		0.000	
	25.000	197.091	25.000	37.965	25.000	64.979	25.000	33.177	25.000	0.000	0.000	466.520	25.000	331.061	25.000	416.618	25.000	198.148	25.000	375.976	25.000	143.716	25.000	99.274	25.000	256.229	25.000	127.818	25.000	0.000	0.000
3541	162+825.00	8.161		1.421		2.704		1.191		0.000		19.026		14.846		16.665		7.926		15.039		5.749		3.971		10.482		5.113		0.000	
	25.000	229.344	25.000	29.260	25.000	75.405	25.000	30.306	25.000	0.000	0.000	479.077	25.000	419.452	25.000	416.618	25.000	198.148	25.000	375.976	25.000	143.716	25.000	99.274	25.000	263.955	25.000	127.818	25.000	0.000	0.000
3542	162+850.00	10.187		0.920		3.328		1.234		0.000		19.300		18.710		16.665		7.926		15.039		5.749		3.971		10.634		5.113		0.000	
	25.000	235.019	25.000	27.073	25.000	88.175	25.000	34.379	25.000	0.000	0.000	477.852	25.000	424.467	25.000	416.618	25.000	198.148	25.000	375.976	25.000	143.716	25.000	99.274	25.000	262.264	25.000	127.818	25.000	0.000	0.000
3543	162+875.00	8.615		1.246		3.726		1.517		0.000		18.928		15.247		16.665		7.926		15.039		5.749		3.971		10.347		5.113		0.000	
	25.000	212.636	25.000	30.838	25.000	89.910	25.000	44.741	25.000	0.000	0.000	462.380	25.000	341.703	25.000	416.618	25.000	198.148	25.000	375.976	25.000	143.716	25.000	99.274	25.000	249.871	25.000	127.818	25.000	0.000	0.000
3544	162+900.00	8.396		1.221		3.467		2.063		0.000		18.062		12.089		16.665		7.926		15.039		5.749		3.971		9.643		5.113		0.000	
	25.000	207.849	25.000	33.424	25.000	84.900	25.000	44.419	25.000	0.000	0.000	445.246	25.000	278.102	25.000	416.618	25.000	198.148	25.000	375.976	25.000	143.716	25.000	99.274	25.000	237.689	25.000	127.818	25.000	0.000	0.000
3545	162+925.00	8.232		1.452		3.325		1.491		0.000		17.558		10.159		16.665		7.926		15.039		5.749		3.971		9.372		5.113		0.000	
	25.000	200.919	25.000	37.132	25.000	83.118	25.000	37.826	25.000	0.000	0.000	447.006	25.000	280.869	25.000	416.618	25.000	198.148	25.000	375.976	25.000	143.716	25.000	99.274	25.000	241.078	25.000	127.818	25.000	0.000	0.000
3546	162+950.00	7.842		1.518		3.324		1.535		0.000		18.203		12.310		16.665		7.926		15.039		5.749		3.971		9.914		5.113		0.000	
	25.000	207.554	25.000	37.220	25.000	84.860	25.000	37.639	25.000	0.000	0.000	465.440	25.000	341.135	25.000	416.618	25.000	198.148	25.000	375.976	25.000	143.716	25.000	99.274	25.000	253.753	25.000	127.818	25.000	0.000	0.000
3547	162+975.00	8.763		1.460		3.465		1.476		0.000		19.032		14.981		16.665		7.926		15.039		5.749		3.971		10.387		5.113		0.000	
	25.000	210.573	25.000	38.184	25.000	89.835	25.000	50.560	25.000	0.000	0.000	466.824	25.000	329.238	25.000	416.618	25.000	198.148	25.000	375.976	25.000	143.716	25.000	99.274	25.000	256.863	25.000	127.818	25.000	0.000	0.000
3548	163+0.00	8.083		1.595		3.722		2.569		0.000		18.313		11.358		16.665		7.926		15.039		5.749		3.971		10.163		5.113		0.000	
	25.000	169.781	25.000	39.089	25.000	100.813	25.000	70.339	25.000	0.000	0.000	446.600	25.000	214.013	25.000	416.618	25.000	198.148	25.000	375.976	25.000	143.716	25.000	99.274	25.000	239.404	25.000	127.818	25.000	0.000	0.000
3549	163+25.00	5.499		1.532		4.343		3.058		0.000		17.415		5.763		16.665		7.926		15.039		5.749		3.971		8.990		5.113		0.000	
	25.000	155.672	25.000	39.651	25.000	105.788	25.000	56.969	25.000	0.000	0.000	439.673	25.000	177.269	25.000	416.618	25.000	198.148	25.000	375.976	25.000	143.716	25.000	99.274	25.000	223.910	25.000	127.818	25.000	0.000	0.000
3550	163+50.00	6.955		1.640		4.120		1.499		0.000		17.759		8.419		16.665		7.926		15.039		5.749		3.971		8.923		5.113		0.000	
	25.000	202.638	25.000	41.490	25.000	97.270	25.000	30.302	25.000	0.000	0.000	451.557	25.000	285.790	25.000	416.618	25.000	198.148	25.000	375.976	25.000	143.716	25.000	99.274	25.000	215.450	25.000	127.818	25.000	0.000	0.000
3551	163+75.00	9.256		1.679		3.661		0.925		0.000		18.365		14.444		16.665		7.926		15.039		5.749		3.971		8.313		5.113		0.000	
	25.000	232.541	25.000	40.014	25.000	99.768	25.000	20.899	25.000	0.000	0.000	460.886	25.000	350.548	25.000	416.618	25.000	198.148	25.000	375.976	25.000	143.716	25.000	99.274	25.000	209.877	25.000	127.818	25.000	0.000	0.000
3552	163+100.00	9.347		1.522		4.320		0.747		0.000		18.506		13.600		16.665		7.926		15.039		5.749		3.971		8.477		5.113		0.000	
	25.000	262.751	25.000	34.176	25.000	112.884	25.000	34.634	25.000	0.000	0.000	498.132	25.000	313.618	25.000	416.618	25.000	198.148	25.000	375.976	25.000	143.716	25.000	99.274	25.000	263.969	25.000	127.818	25.000	0.000	0.000
3553	163+125.00	11.673		1.212		4.711		2.024		0.000		21.345		11.490		16.665		7.926		15.039		5.749		3.971		12.640		5.113		0.000	
	25.000	303.766	25.000	31.307	25.000	124.384	25.000	102.407	25.000	0.000	0.000	533.328	25.000	224.906	25.000	416.618	25.000	198.148	25.000	375.976	25.000	143.716	25.000	99.274	25.000	335.589	25.000	127.818	25.000	0.000	0.000
3554	163+150.00	12.628		1.293		5.240		6.169		0.000		21.321		6.503		16.665		7.926		15.039		5.749		3.971		14.207		5.113		0.000	
	25.000	315.387	25.000	31.064	25.000	133.077	25.000	196.917	25.000	0.000	0.000	531.549	25.000	154.808	25.000	416.618	25.000	198.148	25.000	375.976	25.000	143.716	25.000	99.274	25.000	365.004	25.000	127.818	25.000	0.000	0.000
3555	163+175.00	12.603		1.193		5.406		9.584		0.000		21.203		5.882		16.665		7.926		15.039		5.749		3.971		14.994		5.113		0.000	
	25.000	318.467	25.000	31.303	25.000	133.691	25.000	268.150	25.000	0.000	0.000	531.344	25.000	124.614	25.000	416.618	25.000	198.148	25.000	375.976	25.000	143.716	25.000	99.274	25.000	386.181	25.000	127.818	25.000	0.000	0.000
3556	163+200.00	12.874		1.312		5.289		11.868		0.000		21.305		4.087		16.665		7.926		15.039		5.749		3.971		15.901		5.113		0.000	
	25.000	319.747	25.000	35.027	25.000	125.392	25.000	240.073	25.000	0.000	0.000	535.111	25.000	90.696	25.000	416.618	25.000	198.148	25.000	375.976	25.000	143.716	25.000	99.274	25.000	383.896	25.000	127.818	25.000	0.000	0.000
3557	163+225.00	12.705		1.491		4.742		7.338		0.000		21.504		3.168		16.665		7.926		15.039		5.749		3.971		14.811		5.113		0.000	
	25.000	321.117	25.000	33.582	25.000	121.137	25.000	205.041	25.000	0.000	0.000	540.458	25.000	68.757	25.000	416.618	25.000	198.148	25.000	375.976	25.000	143.716	25.000	99.274	25.000	375.975	25.000	127.818	25.000	0.000	0.000
3558	163+250.00	12.984		1.196		4.949		9.065		0.000		21.733		2.332		16.665		7.926		15.039		5.749		3.971		15.267		5.113		0.000	
	25.000	357.511	25.000	28.791	25.000	131.651	25.000	406.650	25.000	0.000	0.000	575.677	25.000	51.215	25.000	416.618	25.000	198.148	25.000	375.976	25.000	143.716	25.000	99.274	25.000	428.681	25.000	127.818	25.000	0.000	0.000
3559	163+275.00	15.617		1.107		5.583		23.467		0.000		24.322		1.765		16.665		7.926		15.039		5.749		3.971		19.027		5.113		0.000	
	25.000	253.443	25.000	28.971	25.000	137.590	25.000	549.362	25.000	0.000	0.000	618.640	25.000	296.185	25.000	416.618	25.000	198.148	25.000	375.976	25.000	143.716	25.000	99.274	25.000	429.792	25.000	127.818	25.000	0.000	0.000
3560	163+300.00	4.659		1.210		5.424		20.482		0.000		25.170		21.930		16.665		7.926		15.039		5.749		3.971		15.356		5.113		0.000	
	25.000	115.033	25.000	37.911	25.000	120.176	25.000	493.145	25.000	0.000	0.000	647.902	25.000	691.333	25.000	416.618	25.000	198.148	25.000	375.976	25.000	143.716	25.000	99.274	25.000	376.950	25.000	127.818	25.000	0.000	0.000
3561	163+325.00	4.544		1.822		4.190		18.970		0.000		26.663		33.377		16.665		7.926		15.039		5.749		3.971		14.800		5.113		0.000	

15-TRASA-PRF-20181014-3326-3657-KM157+500.66-KM165+665.64-VZ_6_FFFF.VOL

		25.000	122.866	25.000	49.719	25.000	103.017	25.000	746.711	25.000	0.000	0.000	704.637	25.000	1212.897	25.000	416.618	25.000	198.148	25.000	375.976	25.000	143.716	25.000	99.274	25.000	407.478	25.000	127.819	25.000	0.000	0.000
3562	163+350.00	5.285		2.155		4.051		40.767		0.000		29.708		63.655		16.665		7.926		15.039		5.749		3.971		17.798		5.113		0.000					
		25.000	138.881	25.000	50.149	25.000	106.283	25.000	1140.632	25.000	0.000	0.000	770.300	25.000	1804.835	25.000	416.618	25.000	198.148	25.000	375.976	25.000	143.716	25.000	99.274	25.000	453.695	25.000	127.819	25.000	0.000	0.000
3563	163+375.00	5.825		1.857		4.451		50.483		0.000		31.916		80.732		16.665		7.926		15.039		5.749		3.971		18.497		5.113		0.000					
		25.000	150.038	25.000	42.345	25.000	114.426	25.000	1295.081	25.000	0.000	0.000	820.501	25.000	2138.325	25.000	416.618	25.000	198.148	25.000	375.976	25.000	143.716	25.000	99.274	25.000	489.307	25.000	127.818	25.000	0.000	0.000
3564	163+400.00	6.178		1.531		4.703		53.123		0.000		33.724		90.334		16.665		7.926		15.039		5.749		3.971		20.647		5.113		0.000					
		13.360	41.267	13.360	22.142	13.360	60.856	13.360	354.863	13.360	0.000	0.000	225.279	13.360	603.431	13.360	111.320	13.360	52.945	13.360	200.921	13.360	76.802	13.360	53.052	13.360	137.924	13.360	68.306	13.360	0.000	0.000
3565	163+413.36	0.000		1.784		4.407		0.000		0.000		0.000		0.000		0.000		0.000		15.039		5.749		3.971		0.000		5.113		0.000					
		11.640	114.983	11.640	20.755	11.640	50.999	11.640	301.158	11.640	0.000	0.000	208.644	11.640	596.876	11.640	96.989	11.640	46.129	11.640	175.054	11.640	66.914	11.640	46.222	11.640	149.547	11.640	59.512	11.640	0.000	0.000
3566	163+425.00	19.757		1.782		4.355		51.745		0.000		35.850		102.556		16.665		7.926		15.039		5.749		3.971		25.695		5.113		0.000					
		25.000	489.033	25.000	42.028	25.000	113.884	25.000	1261.917	25.000	0.000	0.000	895.229	25.000	2458.787	25.000	416.618	25.000	198.148	25.000	375.976	25.000	143.716	25.000	99.274	25.000	661.949	25.000	127.818	25.000	0.000	0.000
3567	163+450.00	19.366		1.580		4.755		49.208		0.000		35.769		94.147		16.665		7.926		15.039		5.749		3.971		27.261		5.113		0.000					
		25.000	488.080	25.000	38.995	25.000	119.334	25.000	1114.676	25.000	0.000	0.000	872.943	25.000	2233.569	25.000	416.618	25.000	198.148	25.000	375.976	25.000	143.716	25.000	99.274	25.000	658.140	25.000	127.818	25.000	0.000	0.000
3568	163+475.00	19.680		1.540		4.791		39.966		0.000		34.067		84.539		16.665		7.926		15.039		5.749		3.971		25.391		5.113		0.000					
		25.000	455.693	25.000	33.706	25.000	122.596	25.000	1022.103	25.000	0.000	0.000	827.023	25.000	2070.954	25.000	416.618	25.000	198.148	25.000	375.976	25.000	143.716	25.000	99.274	25.000	589.134	25.000	127.818	25.000	0.000	0.000
3569	163+500.00	16.775		1.157		5.016		41.802		0.000		32.095		81.138		16.665		7.926		15.039		5.749		3.971		21.740		5.113		0.000					
		25.000	427.340	25.000	28.633	25.000	127.211	25.000	921.888	25.000	0.000	0.000	778.603	25.000	1843.970	25.000	416.618	25.000	198.148	25.000	375.976	25.000	143.716	25.000	99.274	25.000	533.885	25.000	127.818	25.000	0.000	0.000
3570	163+525.00	17.412		1.134		5.160		31.949		0.000		30.193		66.380		16.665		7.926		15.039		5.749		3.971		20.971		5.113		0.000					
		25.000	418.755	25.000	29.049	25.000	129.060	25.000	617.231	25.000	0.000	0.000	738.864	25.000	1420.292	25.000	416.618	25.000	198.148	25.000	375.976	25.000	143.716	25.000	99.274	25.000	500.478	25.000	127.818	25.000	0.000	0.000
3571	163+550.00	16.088		1.190		5.164		17.430		0.000		28.916		47.244		16.665		7.926		15.039		5.749		3.971		19.068		5.113		0.000					
		25.000	417.164	25.000	28.016	25.000	128.796	25.000	321.044	25.000	0.000	0.000	694.046	25.000	913.315	25.000	416.618	25.000	198.148	25.000	375.976	25.000	143.716	25.000	99.274	25.000	462.802	25.000	127.818	25.000	0.000	0.000
3572	163+575.00	17.285		1.051		5.139		8.254		0.000		26.608		25.822		16.665		7.926		15.039		5.749		3.971		17.957		5.113		0.000					
		25.000	407.748	25.000	29.264	25.000	122.030	25.000	220.227	25.000	0.000	0.000	633.281	25.000	651.630	25.000	416.618	25.000	198.148	25.000	375.976	25.000	143.716	25.000	99.274	25.000	412.048	25.000	127.818	25.000	0.000	0.000
3573	163+600.00	15.335		1.290		4.623		9.364		0.000		24.055		26.309		16.665		7.926		15.039		5.749		3.971		15.007		5.113		0.000					
		25.000	376.348	25.000	33.162	25.000	111.815	25.000	238.795	25.000	0.000	0.000	594.264	25.000	671.534	25.000	416.618	25.000	198.148	25.000	375.976	25.000	143.716	25.000	99.274	25.000	345.044	25.000	127.818	25.000	0.000	0.000
3574	163+625.00	14.773		1.363		4.322		9.739		0.000		23.486		27.414		16.665		7.926		15.039		5.749		3.971		12.596		5.113		0.000					
		25.000	306.652	25.000	36.819	25.000	104.978	25.000	243.522	25.000	0.000	0.000	550.916	25.000	627.158	25.000	416.618	25.000	198.148	25.000	375.976	25.000	143.716	25.000	99.274	25.000	322.850	25.000	127.818	25.000	0.000	0.000
3575	163+650.00	9.759		1.583		4.076		9.742		0.000		20.587		22.759		16.665		7.926		15.039		5.749		3.971		13.232		5.113		0.000					
		22.400	218.064	22.400	31.632	22.400	96.725	22.400	209.296	22.400	0.000	0.000	472.649	22.400	507.006	22.400	373.289	22.400	177.541	22.400	336.874	22.400	128.770	22.400	88.949	22.400	296.126	22.400	114.525	22.400	0.000	0.000
3576	163+672.40	9.711		1.242		4.560		8.945		0.000		21.614		22.510		16.665		7.926		15.039		5.749		3.971		13.208		5.113		0.000					
		2.600	25.288	2.600	3.171	2.600	12.074	2.600	22.650	2.600	0.000	0.000	54.769	2.600	58.407	2.600	43.328	2.600	20.607	2.600	39.101	2.600	14.946	2.600	10.324	2.600	34.346	2.600	13.293	2.600	0.000	0.000
3577	163+675.00	9.741		1.198		4.727		8.479		0.000		20.517		22.419		16.665		7.926		15.039		5.749		3.971		13.212		5.113		0.000					
		25.000	242.539	25.000	29.233	25.000	119.632	25.000	207.193	25.000	0.000	0.000	513.556	25.000	546.796	25.000	416.618	25.000	198.148	25.000	375.976	25.000	143.716	25.000	99.274	25.000	329.484	25.000	127.818	25.000	0.000	0.000
3578	163+700.00	9.662		1.141		4.843		8.097		0.000		20.568		21.325		16.665		7.926		15.039		5.749		3.971		13.147		5.113		0.000					
		25.000	233.785	25.000	29.983	25.000	114.319	25.000	209.314	25.000	0.000	0.000	514.659	25.000	565.802	25.000	416.618	25.000	198.148	25.000	375.976	25.000	143.716	25.000	99.274	25.000	307.826	25.000	127.818	25.000	0.000	0.000
3579	163+725.00	9.041		1.258		4.302		8.648		0.000		20.605		23.939		16.665		7.926		15.039		5.749		3.971		11.479		5.113		0.000					
		25.000	232.681	25.000	31.195	25.000	111.774	25.000	216.354	25.000	0.000	0.000	514.513	25.000	572.356	25.000	416.618	25.000	198.148	25.000	375.976	25.000	143.716	25.000	99.274	25.000	306.890	25.000	127.818	25.000	0.000	0.000
3580	163+750.00	9.573		1.238		4.640		8.660		0.000		20.556		21.849		16.665		7.926		15.039		5.749		3.971		13.072		5.113		0.000					
		25.000	307.709	25.000	29.191	25.000	118.650	25.000	182.329	25.000	0.000	0.000	531.169	25.000	532.915	25.000	416.618	25.000	198.148	25.000	375.976	25.000	143.716	25.000	99.274	25.000	329.300	25.000	127.818	25.000	0.000	0.000
3581	163+775.00	15.043		1.098		4.852		5.926		0.000		21.937		20.784		16.665		7.926		15.039		5.749		3.971		13.272		5.113		0.000					
		25.000	384.824	25.000	29.880	25.000	122.156	25.000	132.037	25.000	0.000	0.000	543.454	25.000	463.248	25.000	416.618	25.000	198.148	25.000	375.976	25.000	143.716	25.000	99.274	25.000	337.691	25.000	127.818	25.000	0.000	0.000
3582	163+800.00	15.743		1.293		4.920		4.637		0.000		21.539		16.276		16.665		7.926		15.039		5.749		3.971		13.743		5.113		0.000					
		25.000	445.531	25.000	29.421	25.000	126.274	25.000	89.770	25.000	0.000	0.000	537.403	25.000	411.056	25.000	416.618	25.000	198.148	25.000	375.976	25.000	143.716	25.000	99.274	25.000	342.918	25.000	127.818	25.000	0.000	0.000
3583	163+825.00	19.900		1.061		5.182		2.545		0.000		21.453		16.608		16.665		7.926		15.039		5.749		3.971		13.690		5.113		0.000					
		25.000	499.147	25.000	31.498	25.000	127.289	25.000	65.690	25.000	0.000	0.000	535.416	25.000	400.931	25.000	416.618	25.000	198.148	25.000	375.976	25.000	143.716	25.000	99.274	25.000	344.407	25.000	127.818	25.000	0.000	0.000
3584	163+850.00	20.032		1.459		5.001		2.710		0.000		21.380		15.466		16.665		7.926		15.039		5.749		3.971		13.862		5.113		0.000					
		25.000	501.473	25.000	30.083	25.000	132.182	25.000	67.843	25.000	0.000	0.000	534.313	25.000	383.535	25.000	416.618	25.000	198.148	25.000	375.976	25.000	143.716	25.000	99.274	25.000	347.650	25.000	127.818	25.000	0.000	0.000
3585	163+875.00	20.086		0.948		5.573		2.717		0.000		21.365		15.217		16.665		7.926		15.039		5.749		3.971		13.950		5.113		0.000					
		25.000	501.649	25.000	26.239	25.000	135.531	25.000	71.992	25.000	0.000	0.000	531.826	25.000	367.470	25.000	416.618	25.000	198.148	25.000	375.976	25.000	143.716	25.000	99.274	25.000	347.344	25.000	127.818	25.000	0.000	0.000
3586	163+900.00	20.046		1.151		5.269		3.042		0.000		21.181		14.181		16.665		7.926		15.039		5.749		3.971		13.838		5.113		0.000					
		25.000	491.257	25.000	24.863	25.000	126.906	25.000	71.556	25.000	0.000	0.000	536.407	25.000	399.468	25.000	416.618	25.000	198.148	25.000	375.976	25.000	143.716	25.000	99.274	25.000	333.971	25.000	127.818	25.000	0.000	0.000
3587	163+925.00	19.254		0.838		4.883		2.682		0.000		21.731		17.777		16.665		7.926		15.039		5.749		3.971		12.880		5.113		0.000					
		25.000	448.664	25.000	24.132	25.000	117.603	25.000	59.040	25.000	0.000	0.000	548.368	25.000	456.248	25.000	416.618	25.000	198.148	25.000	375.976	25.000	143.716	25.000	99.274	25.000	302.826	25.000	127.818	25.000	0.000	0.000
3588	163+950.00	16.639		1.093		4.525		2.041		0.000		22.138		18.723		16.665		7.926		15.039		5.749		3.971		11.346		5.113		0.000					
		25.000	422.329	25.000	28.637	25.000	109.379	25.000	57.576	25.000	0.000	0.000	549.105	25.000	463.610	25.000	416.618	25.000	198.148	25.000	375.976	25.000	143.716	25.000	99.274	25.000	303.313	25.000	127.818	25.000	0.000	0.000
3589	163+975.00	17.148		1.198		4.225		2.565		0.000		21.790		18.366		16.665		7.926		15.039		5.749		3.971		12.919		5.113		0.000					
		25.000	438.415	25.000	36.106	25.000	97.286	25.000	92.764	25.000	0.000	0.000	539.043	25.000	440.769	25.000	416.618	25.000	198.148	25.000	375.976	25.000	143.716	25.000	99.274	25.000	327.483	25.000	127.818	25.000	0.000	0.000
3590	164+0.00	17.926		1.691		3.557		4.856		0.000		21.333		16.896		16.665		7.926		15.039		5.749		3.971		13.280		5.113		0.000					
		25.000	459.155	25.000	35.295	25.000	94.725	25.000	121.702	25.000	0.000	0.000	528.391	25.000	384.403	25.000	416.618	25.000	198.148	25.000	375.976	25.000	143.716	25.000	99.274	25.000	342.902	25.000	127.818	25.000	0.000	0.000
3591	164+25.00	18.807		1.133		4.021		4.880		0.000		20.938		13.856		16.665		7.926		15.039		5.749		3.971		14.152		5.113		0.000					
		25.000	418.270	25.000	28.719	25.000	97.267	25.000	160.173	25.000	0.000	0.000	506.758	25.000	268.909	25.000	416.618	25.000	198.148	25.000	375.976	25.000	143.716	25.000	99.274	25.000	362.470	25.000	127.818	25.000	0.000	0.000
3592	164+50.00	14.655		1.164		3.761		7.933		0.000		19.602		7.656		16.665		7.926		15.039		5.749		3.971		14.845		5.113		0.000					
		25.000	366.385	25.000	30.271	25.000	89.501	25.000	180.633	25.000	0.000	0.000	487.165	25.000	169.981	25.000	416.618	25.000	198.148	25.000	375.976	25.000	143.716	25.000	99.274	25.000	367.507	25.000	127.818	25.000	0.000	0.000
3593	164+75.00	14.656		1.257		3.399		6.517		0.000		19.371		5.942		16.665		7.926		15.039		5.749		3.971		14.555		5.113		0.000					
		25.000	367.367	25.000	33.188	25.000	84.882	25.000	163.472	25.000	0.000	0.000	484.053	25.000	138.766	25.000	416.618	25.000	198.148	25.000	375.976	25.000	143.716	25.000	99.274	25.000	363.329	25.000	127.818	25.000	0.000	0.000
3594	164+100.00	14.733		1.398		3.391		6.561		0.000		19.353		5.159		16.665		7.926		15.039		5.749		3.971		14.511		5.113		0.000					
		25.000	370.871	25.000	33.363	25.000	79.004	25.000	181.048	25.000	0.000	0.000	483.078	25.000	121.917	25.000	416.618	25.000	198.148	25.000	375.976	25.000	143.716	25.000	99.274	25.000	367.911	25.000	127.818	25.000	0.000	0.000
3595	164+125.00	14.936		1.271		2.929		7.923		0.000		19.293		4.594		16.665		7.926		15.039		5.749		3.971		14.922		5.113		0.000					
		25.000	375.457	25.000	34.176	25.000	72.832	25.000	191.862	25.000	0.000	0.000	480.633	25.000	122.611	25.000	416.618	25.000	198.148	25.000	375.976	25.000	143.716	25.000	99.274	25.000	375.202	25.000	127.818	25.000	0.000	0.000
3596	164+150.00	15.100		1.463		2.897		7.426		0.000		19.158		5.215		16.665		7.926		15.039		5.749		3.971		15.094		5.113		0.000					
		25.000	383.274	25.000	39.262	25.000	71.089	25.000	174.184	25.000	0.000	0.000	485.470	25.000	131.453	25.000	416.618	25.000	198.148	25.000	375.976	25.000	143.716	25.000	99.274	25.000	379.007	25.000	127.818	25.000	0.000	0.000
3597	164+175.00	15.562		1.678		2.790		6.509		0.000		19.680		5.301		16.665		7.926		15.039		5.749		3.971		15.226		5.113		0.000					
		25.000	388.364	25.000	38.008	25.000	78.843	25.000	168.901	25.000	0.000	0.000	491.992	25.000	116.913	25.000	416.618	25.000	198.148	25.000	375.976	25.000	143.716	25.000	99.274	25.000	383.730	25.000	127.818	25.000	0.000	0.000
3598	164+200.00	15.507		1.363		3.518		7.003		0.000		19.680		4.052		16.665		7.926		15.039		5.749		3.971		15.472		5.113		0.000					
		25.000	387.257	25.000	30.981	25.000	85.896	25.000	201.143	25.000	0.000	0.000	496.506	25.000	167.732	25.000	416.618	25.000	198.148	25.000	375.976	25.000	143.716	25.000	99.274	25.000	391.938	25.000	127.818	25.000	0.000	0.000
3599	164+225.00	15.473		1.116		3.354		9.088		0.000		20.041		9.367		16.665		7.926		15.039		5.749		3.971		15.883		5.113		0.000					
		25.000	251.592	25.000	27.406	25.000	81.007	25.000	288.354	25.000	0.000	0.000	498.035	25.000	295.252	25.000	416.618	25.000	198.148	25.000	375.976	25.000	143.716	25.000	99.274	25.000	386.843	25.000	127.818	25.000	0.000	0.000
3600	164+250.00	4.654		1.077		3.127		13.980		0.000		19.802		14.253		16.665		7.926		15.039		5.749		3.971		15.064		5.113		0.000					
		25.000	121.055	25.000	31.494	25.000	72.111	25.000	329.720	25.000	0.000	0.000	492.505	25.000	418.813	25.000	416.618	25.000	198.148	25.000	375.976	25.000	143.716	25.000	99.274	25.000	369.907	25.000	127.818	25.000	0.000	0.000
3601	164+275.00	5.030		1.443		2.642		12.398		0.000		19.598		19.252		16.665		7.926		15.039		5.749		3.971		14.528		5.113		0.000					
		25.000	123.617	25.000	38.005	25.000	66.477	25.000	353.128	25.000	0.000	0.000	495.211	25.000	597.465	25.000	416.618	25.000	198.148	25.000	375.976	25.000	143.716	25.000	99.274	25.000	366.583	25.000	127.818	25.000	0.000	0.000
3602	164+300.00	4.859		1.598		2.676		15.853		0.000		20.018		28.545		16.665		7.926		15.039		5.749		3.971		14.799		5.113		0.000					
		25.000	123.605	25.000	35.468	25.000	71.384	25.000	442.460	25.000	0.000	0.000	492.809	25.000	722.279	25.000	416.618	25.000	198.148	25.000	375.976	25.000	143.716	25.000	99.274	25.000	378.647	25.000	127.818	25.000	0.000	0.000
3603	164+325.00	5.029		1.240		3.035		19.544		0.000		19.406		29.237		16.665		7.926		15.039		5.749		3.971		15.493		5.113		0.000					
		25.000	125.173	25.000	34.930	25.000	70.790	25.000	474.905	25.000	0.000	0.000	482.089	25.000	704.848	25.000	416.618	25.000	198.148	25.000	375.976	25.000	143.716	25.000	99.274	25.000	380.231	25.000	127.818	25.000	0.000	0.000
3604	164+350.00	4.985		1.555		2.628		18.448		0.000		19.161		27.151		16.665		7.926		15.039		5.749		3.971		14.925		5.113		0.000					
		25.000	130.012	25.000	35.064	25.000	65.808	25.000	462.956	25.000	0.000	0.000	476.087	25.000	717.147	25.000	416.618	25.000	198.148	25.000	375.976	25.000	143.716	25.000	99.274	25.000	369.190	25.000	127.818	25.000	0.000	0.000
3605	164+375.00	5.416		1.251		2.636		18.588		0.000		18.926		30.221		16.665		7.926		15.039		5.749		3.971		14.610		5.113		0.000					
		25.000	127.090	25.000	24.379	25.000	75.934	25.000	451.440	25.000	0.000	0.000	476.188	25.000	568.840	25.000	416.618	25.000	198.148	25.000	375.976	25.000	143.716	25.000	99.274	25.000	378.454	25.000	127.818	25.000	0.000	0.000
3606	164+400.00	4.751		0.700		3.439		17.527		0.000		19.169		15.286		16.665		7.926		15.039		5.749		3.971		15.666		5.113		0.000					
		25.000	120.401	25.000	23.381	25.000	82.485	25.000	435.454	25.000	0.000	0.000	463.955	25.000	292.370	25.000	416.618	25.000	198.148	25.000	375.976	25.000	143.716	25.000	99.274	25.000	400.864	25.000	127.818	25.000	0.000	0.000
3607	164+425.00	4.881		1.171		3.160		17.309		0.000		17.948		8.103		16.665		7.926		15.039		5.749		3.971		16.403		5.113		0.000					
		25.000	122.775	25.000	28.694	25.000	81.536	25.000	394.296	25.000	0.000	0.000	470.340	25.000	114.553	25.000	416.618	25.000	198.148	25.000	375.976	25.000	143.716	25.000	99.274	25.000	414.369	25.000	127.818	25.000	0.000	0.000
3608	164+450.00	4.941		1.125		3.363		14.234		0.000		19.680		1.061		16.665		7.926		15.039		5.749		3.971		16.747		5.113		0.000					
		25.000	123.543	25.000	26.082	25.000	88.839	25.000	352.756	25.000	0.000	0.000	491.992	25.000	30.127	25.000	416.618	25.000	198.148	25.000	375.976	25.000	143.716	25.000	99.274	25.000	419.011	25.000	127.818	25.000	0.000	0.000

15-TRASA-PRF-20181014-3326-3657-KM157+500.66-KM165+665.64-VZ_6_FFFF.VOL

3609	164+475.00	4.943		0.962		3.745		13.986		0.000		19.680		1.349		16.665		7.926		15.039		5.749		3.971		16.774		5.113		0.000			
		25.000	122.236	25.000	21.771	25.000	93.919	25.000	294.294	25.000	0.000	0.000	491.992	25.000	50.530	25.000	416.618	25.000	198.148	25.000	375.976	25.000	143.716	25.000	99.274	25.000	411.986	25.000	127.819	25.000	0.000	0.000	
3610	164+500.00	4.836		0.780		3.769		9.557		0.000		19.680		2.693		16.665		7.926		15.039		5.749		3.971		16.185		5.113		0.000			
		25.000	119.012	25.000	23.204	25.000	89.713	25.000	286.937	25.000	0.000	0.000	497.468	25.000	245.481	25.000	416.618	25.000	198.148	25.000	375.976	25.000	143.716	25.000	99.274	25.000	393.301	25.000	127.818	25.000	0.000	0.000	
3611	164+525.00	4.685		1.076		3.408		13.398		0.000		20.118		16.945		16.665		7.926		15.039		5.749		3.971		15.279		5.113		0.000			
		25.000	118.654	25.000	23.356	25.000	86.341	25.000	379.796	25.000	0.000	0.000	502.929	25.000	393.448	25.000	416.618	25.000	198.148	25.000	375.976	25.000	143.716	25.000	99.274	25.000	390.511	25.000	127.818	25.000	0.000	0.000	
3612	164+550.00	4.808		0.792		3.499		16.986		0.000		20.117		14.531		16.665		7.926		15.039		5.749		3.971		15.962		5.113		0.000			
		25.000	121.710	25.000	23.559	25.000	82.853	25.000	377.244	25.000	0.000	0.000	501.960	25.000	208.333	25.000	416.618	25.000	198.148	25.000	375.976	25.000	143.716	25.000	99.274	25.000	408.094	25.000	127.818	25.000	0.000	0.000	
3613	164+575.00	4.929		1.093		3.129		13.193		0.000		20.040		2.136		16.665		7.926		15.039		5.749		3.971		16.686		5.113		0.000			
		25.000	121.354	25.000	26.479	25.000	78.825	25.000	282.420	25.000	0.000	0.000	501.006	25.000	32.096	25.000	416.618	25.000	198.148	25.000	375.976	25.000	143.716	25.000	99.274	25.000	406.251	25.000	127.818	25.000	0.000	0.000	
3614	164+600.00	4.779		1.026		3.177		9.400		0.000		20.040		0.432		16.665		7.926		15.039		5.749		3.971		15.814		5.113		0.000			
		25.000	126.625	25.000	27.741	25.000	79.575	25.000	272.990	25.000	0.000	0.000	503.871	25.000	231.040	25.000	416.618	25.000	198.148	25.000	375.976	25.000	143.716	25.000	99.274	25.000	389.040	25.000	127.818	25.000	0.000	0.000	
3615	164+625.00	5.351		1.194		3.189		12.439		0.000		20.269		18.052		16.665		7.926		15.039		5.749		3.971		15.309		5.113		0.000			
		25.000	138.401	25.000	31.700	25.000	78.459	25.000	364.470	25.000	0.000	0.000	527.292	25.000	578.491	25.000	416.618	25.000	198.148	25.000	375.976	25.000	143.716	25.000	99.274	25.000	371.670	25.000	127.818	25.000	0.000	0.000	
3616	164+650.00	5.721		1.343		3.088		16.719		0.000		21.914		28.228		16.665		7.926		15.039		5.749		3.971		14.424		5.113		0.000			
		25.000	125.589	25.000	31.223	25.000	79.232	25.000	481.778	25.000	0.000	0.000	552.520	25.000	732.421	25.000	416.618	25.000	198.148	25.000	375.976	25.000	143.716	25.000	99.274	25.000	343.187	25.000	127.818	25.000	0.000	0.000	
3617	164+675.00	4.326		1.155		3.251		21.824		0.000		22.288		30.366		16.665		7.926		15.039		5.749		3.971		13.030		5.113		0.000			
		25.000	114.717	25.000	24.118	25.000	90.279	25.000	493.253	25.000	0.000	0.000	529.099	25.000	379.575	25.000	416.618	25.000	198.148	25.000	375.976	25.000	143.716	25.000	99.274	25.000	365.461	25.000	127.818	25.000	0.000	0.000	
3618	164+700.00	4.851		0.774		3.971		17.637		0.000		20.040		0.000		16.665		7.926		15.039		5.749		3.971		16.206		5.113		0.000			
		25.000	121.350	25.000	22.499	25.000	94.633	25.000	502.965	25.000	0.000	0.000	531.444	25.000	482.247	25.000	416.618	25.000	198.148	25.000	375.976	25.000	143.716	25.000	99.274	25.000	362.695	25.000	127.818	25.000	0.000	0.000	
3619	164+725.00	4.856		1.026		3.599		22.601		0.000		22.475		38.580		16.665		7.926		15.039		5.749		3.971		12.809		5.113		0.000			
		25.000	117.540	25.000	24.604	25.000	85.372	25.000	505.196	25.000	0.000	0.000	552.816	25.000	907.562	25.000	416.618	25.000	198.148	25.000	375.976	25.000	143.716	25.000	99.274	25.000	313.944	25.000	127.818	25.000	0.000	0.000	
3620	164+750.00	4.547		0.942		3.231		17.815		0.000		21.750		34.025		16.665		7.926		15.039		5.749		3.971		12.306		5.113		0.000			
		25.000	114.475	25.000	25.940	25.000	81.296	25.000	510.193	25.000	0.000	0.000	535.469	25.000	882.154	25.000	416.618	25.000	198.148	25.000	375.976	25.000	143.716	25.000	99.274	25.000	338.995	25.000	127.818	25.000	0.000	0.000	
3621	164+775.00	4.611		1.133		3.273		23.000		0.000		21.088		36.547		16.665		7.926		15.039		5.749		3.971		14.813		5.113		0.000			
		25.000	117.404	25.000	23.385	25.000	82.704	25.000	575.645	25.000	0.000	0.000	518.133	25.000	756.997	25.000	416.618	25.000	198.148	25.000	375.976	25.000	143.716	25.000	99.274	25.000	382.467	25.000	127.818	25.000	0.000	0.000	
3622	164+800.00	4.781		0.738		3.343		23.051		0.000		20.363		24.013		16.665		7.926		15.039		5.749		3.971		15.784		5.113		0.000			
		25.000	122.046	25.000	24.068	25.000	77.202	25.000	549.688	25.000	0.000	0.000	507.486	25.000	633.136	25.000	416.618	25.000	198.148	25.000	375.976	25.000	143.716	25.000	99.274	25.000	384.882	25.000	127.818	25.000	0.000	0.000	
3623	164+825.00	4.983		1.187		2.833		20.924		0.000		20.236		26.638		16.665		7.926		15.039		5.749		3.971		15.006		5.113		0.000			
		25.000	124.881	25.000	28.656	25.000	72.764	25.000	517.743	25.000	0.000	0.000	491.037	25.000	631.992	25.000	416.618	25.000	198.148	25.000	375.976	25.000	143.716	25.000	99.274	25.000	373.748	25.000	127.818	25.000	0.000	0.000	
3624	164+850.00	5.008		1.105		2.988		20.496		0.000		19.047		23.921		16.665		7.926		15.039		5.749		3.971		14.893		5.113		0.000			
		25.000	121.712	25.000	26.619	25.000	77.606	25.000	491.324	25.000	0.000	0.000	462.264	25.000	435.743	25.000	416.618	25.000	198.148	25.000	375.976	25.000	143.716	25.000	99.274	25.000	379.812	25.000	127.818	25.000	0.000	0.000	
3625	164+875.00	4.729		1.024		3.220		18.810		0.000		17.934		10.938		16.665		7.926		15.039		5.749		3.971		15.491		5.113		0.000			
		25.000	118.857	25.000	25.543	25.000	80.683	25.000	469.204	25.000	0.000	0.000	443.582	25.000	223.130	25.000	416.618	25.000	198.148	25.000	375.976	25.000	143.716	25.000	99.274	25.000	391.151	25.000	127.818	25.000	0.000	0.000	
3626	164+900.00	4.779		1.019		3.234		18.726		0.000		17.553		6.912		16.665		7.926		15.039		5.749		3.971		15.801		5.113		0.000			
		25.000	118.796	25.000	30.632	25.000	71.840	25.000	427.458	25.000	0.000	0.000	446.560	25.000	95.177	25.000	416.618	25.000	198.148	25.000	375.976	25.000	143.716	25.000	99.274	25.000	390.774	25.000	127.818	25.000	0.000	0.000	
3627	164+925.00	4.724		1.431		2.513		15.471		0.000		18.172		0.702		16.665		7.926		15.039		5.749		3.971		15.461		5.113		0.000			
		25.000	117.265	25.000	37.469	25.000	59.889	25.000	434.693	25.000	0.000	0.000	447.765	25.000	120.942	25.000	416.618	25.000	198.148	25.000	375.976	25.000	143.716	25.000	99.274	25.000	381.515	25.000	127.818	25.000	0.000	0.000	
3628	164+950.00	4.657		1.566		2.278		19.305		0.000		17.649		8.973		16.665		7.926		15.039		5.749		3.971		15.060		5.113		0.000			
		25.000	115.746	25.000	32.962	25.000	65.801	25.000	465.570	25.000	0.000	0.000	444.105	25.000	243.529	25.000	416.618	25.000	198.148	25.000	375.976	25.000	143.716	25.000	99.274	25.000	372.287	25.000	127.818	25.000	0.000	0.000	
3629	164+975.00	4.603		1.071		2.986		17.941		0.000		17.879		10.509		16.665		7.926		15.039		5.749		3.971		14.723		5.113		0.000			
		25.000	113.327	25.000	31.481	25.000	69.738	25.000	417.090	25.000	0.000	0.000	448.373	25.000	254.822	25.000	416.618	25.000	198.148	25.000	375.976	25.000	143.716	25.000	99.274	25.000	361.573	25.000	127.818	25.000	0.000	0.000	
3630	165+0.00	4.463		1.448		2.593		15.426		0.000		17.990		9.877		16.665		7.926		15.039		5.749		3.971		14.203		5.113		0.000			
		25.000	112.567	25.000	33.201	25.000	66.683	25.000	394.570	25.000	0.000	0.000	451.725	25.000	229.952	25.000	416.618	25.000	198.148	25.000	375.976	25.000	143.716	25.000	99.274	25.000	357.216	25.000	127.818	25.000	0.000	0.000	
3631	165+25.00	4.542		1.208		2.741		16.139		0.000		18.148		8.520		16.665		7.926		15.039		5.749		3.971		14.375		5.113		0.000			
		25.000	113.063	25.000	33.409	25.000	70.460	25.000	390.777	25.000	0.000	0.000	455.460	25.000	220.772	25.000	416.618	25.000	198.148	25.000	375.976	25.000	143.716	25.000	99.274	25.000	356.501	25.000	127.818	25.000	0.000	0.000	
3632	165+50.00	4.503		1.464		2.895		15.123		0.000		18.289		9.142		16.665		7.926		15.039		5.749		3.971		14.146		5.113		0.000			
		25.000	112.471	25.000	34.071	25.000	73.510	25.000	408.469	25.000	0.000	0.000	482.482	25.000	309.434	25.000	416.618	25.000	198.148	25.000	375.976	25.000	143.716	25.000	99.274	25.000	353.611	25.000	127.818	25.000	0.000	0.000	
3633	165+75.00	4.495		1.261		2.985		17.555		0.000		20.309		15.613		16.665		7.926		15.039		5.749		3.971		14.143		5.113		0.000			
		25.000	118.062	25.000	33.859	25.000	73.164	25.000	347.414	25.000	39.619	25.000	429.552	25.000	283.405	25.000	416.618	25.000	198.148	25.000	375.976	25.000	143.716	25.000	99.274	25.000	350.884	25.000	127.818	25.000	0.000	0.000	
3634	165+100.00	4.950		1.447		2.868		10.239		3.170		14.055		7.060		16.665		7.926		15.039		5.749		3.971		13.927		5.113		0.000			
		25.000	128.054	25.000	35.767	25.000	69.632	25.000	262.429	25.000	91.084	25.000	407.016	25.000	201.271	25.000	416.618	25.000	198.148	25.000	375.976	25.000	143.716	25.000	99.274	25.000	348.551	25.000	127.819	25.000	0.000	0.000	
3635	165+125.00	5.294		1.414		2.703		10.756		4.117		18.506		9.042		16.665		7.926		15.039		5.749		3.971		13.957		5.113		0.000			
		25.000	130.510	25.000	32.220	25.000	72.704	25.000	279.535	25.000	91.547	25.000	470.122	25.000	207.961	25.000	416.618	25.000	198.148	25.000	375.976	25.000	143.716	25.000	99.274	25.000	347.137	25.000	127.819	25.000	6.074	25.000	
3636	165+150.00	5.147		1.164		3.113		11.607		3.207		19.103		7.595		16.665		7.926		15.039		5.749		3.971		13.814		5.113		0.486			
		25.000	101.832	25.000	28.900	25.000	81.838	25.000	230.025	25.000	73.355	25.000	438.675	25.000	174.920	25.000	396.005	25.000	191.591	25.000	370.361	25.000	71.858	25.000	99.274	25.000	269.234	25.000	127.819	25.000	12.001	25.000	
3637	165+175.00	3.000		1.148		3.434		6.795		2.662		15.991		6.399		15.016		7.401		14.590		0.000		3.971		7.724		5.113		0.474			
		25.000	75.202	25.000	27.839	25.000	83.253	25.000	175.516	25.000	52.734	25.000	409.822	25.000	129.589	25.000	375.392	25.000	184.367	25.000	362.077	25.000	0.000	0.000	99.274	25.000	192.584	25.000	127.820	25.000	11.701	25.000	
3638	165+200.00	3.016		1.079		3.227		7.246		1.557		16.795		3.969		15.016		7.348		14.376		0.000		3.971		7.682		5.113		0.462			
		25.000	69.704	25.000	28.659	25.000	83.943	25.000	196.168	25.000	19.461	25.000	420.986	25.000	49.607	25.000	375.392	25.000	183.430	25.000	358.327	25.000	0.000	0.000	49.637	25.000	160.405	25.000	127.820	25.000	11.401	25.000	
3639	165+225.00	2.560		1.214		3.489		8.447		0.000		16.884		0.000		15.016		7.326		14.290		0.000		0.000		5.150		5.113		0.450			
		25.000	63.802	25.000	30.384	25.000	90.774	25.000	180.113	25.000	23.906	25.000	425.821	25.000	50.850	25.000	375.392	25.000	183.102	25.000	357.015	25.000	0.000	0.000	0.000	0.000	127.283	25.000	127.820	25.000	11.101	25.000	
3640	165+250.00	2.544		1.217		3.773		5.962		1.913		17.182		4.068		15.016		7.322		14.271		0.000		0.000		5.033		5.113		0.438			
		25.000	62.798	25.000	38.555	25.000	82.321	25.000	154.791	25.000	57.855	25.000	435.596	25.000	113.879	25.000	375.392	25.000	182.932	25.000	356.335	25.000	0.000	0.000	0.000	0.000	122.727	25.000	127.820	25.000	10.801	25.000	
3641	165+275.00	2.480		1.868		2.813		6.421		2.716		17.666		5.042		15.016		7.313		14.236		0.000		0.000		4.785		5.113		0.426			
		25.000	61.701	25.000	44.869	25.000	75.778	25.000	166.587	25.000	59.971	25.000	441.020	25.000	115.602	25.000	375.392	25.000	182.718	25.000	355.480	25.000	0.000	0.000	0.000	0.000	117.808	25.000	127.820	25.000	10.501	25.000	
3642	165+300.00	2.456		1.722		3.250		6.906		2.082		17.616		4.206		15.016		7.305		14.203		0.000		0.000		4.639		5.113		0.414			
		25.000	59.245	25.000	43.208	25.000	84.089	25.000	232.142	25.000	60.621	25.000	425.257	25.000	105.625	25.000	375.392	25.000	182.616	25.000	355.071	25.000	0.000	0.000	0.000	0.000	114.296	25.000	127.820	25.000	10.201	25.000	
3643	165+325.00	2.283		1.735		3.478		11.666		2.768		16.405		4.244		15.016		7.305		14.203		0.000		0.000		4.505		5.113		0.402			
		25.000	58.895	25.000	47.646	25.000	79.565	25.000	245.425	25.000	59.980	25.000	423.407	25.000	93.541	25.000	375.392	25.000	182.616	25.000	355.071	25.000	0.000	0.000	0.000	0.000	113.259	25.000	127.820	25.000	9.901	25.000	
3644	165+350.00	2.428		2.077		2.888		7.968		2.031		17.468		3.239		15.016		7.305		14.203		0.000		0.000		4.556		5.113		0.390			
		25.000	60.615	25.000	50.944	25.000	72.412	25.000	209.189	25.000	49.851	25.000	435.792	25.000	78.561	25.000	375.392	25.000	182.616	25.000	355.071	25.000	0.000	0.000	0.000	0.000	111.801	25.000	127.820	25.000	9.601	25.000	
3645	165+375.00	2.421		1.999		2.905		8.767		1.958		17.396		3.046		15.016		7.305		14.203		0.000		0.000		4.388		5.113		0.378			
		25.000	59.798	25.000	45.698	25.000	77.174	25.000	234.620	25.000	46.404	25.000	429.484	25.000	65.613	25.000	370.387	25.000	180.244	25.000	350.588	25.000	0.000	0.000	0.000	0.000	107.313	25.000	127.820	25.000	9.451	25.000	
3646	165+400.00	2.363		1.657		3.269		10.003		1.755		16.963		2.203		14.615		7.115		13.844		0.000		0.000		4.197		5.113		0.378			
		25.000	59.100	25.000	42.913	25.000	79.440	25.000	256.545	25.000	43.621	25.000	422.642	25.000	54.047	25.000	364.130	25.000	177.376	25.000	345.375	25.000	0.000	0.000	0.000	0.000	104.490	25.000	127.820	25.000	9.339	25.000	
3647	165+425.00	2.365		1.776		3.087		10.521		1.735		16.848		2.120		14.515		7.075		13.786		0.000		0.000		4.162		5.113		0.369			
		25.000	59.769	25.000	44.440	25.000	81.508	25.000	293.928	25.000	21.687	25.000	412.890	25.000	26.505	25.000	360.377	25.000	175.891	25.000	343.187	25.000	0.000	0.000	0.000	0.000	105.341	25.000	127.820	25.000	9.151	25.000	
3648	165+450.00	2.417		1.779		3.434		12.993		0.000		16.183		0.000		14.315		6.996		13.669		0.000		0.000		4.265		5.113		0.363			
		25.000	63.820	25.000	50.525	25.000	79.350	25.000	338.953	25.000	0.000	0.000	404.852	25.000	0.000	0.000	358.151	25.000	175.010	25.000	341.890	25.000	0.000	0.000	0.000	0.000	128.725	25.000	127.820	25.000	8.926	25.000	
3649	165+475.00	2.689		2.263		2.914		14.123		0.000		16.205		0.000		14.337		7.005		13.682		0.000		0.000		6.033		5.113		0.351			
		25.000	64.570	25.000	55.451	25.000	76.725	25.000	360.262	25.000	0.000	0.000	403.601	25.000	0.000	0.000	356.900	25.000	174.515	25.000	341.160	25.000	0.000	0.000	0.000	0.000	133.290	25.000	127.820	25.000	8.664	25.000	
3650	165+500.00	2.477		2.174		3.224		14.698		0.000		16.083		0.000		14.215		6.956		13.611		0.000		0.000		4.631		5.113		0.342			
		25.000	62.341	25.000	50.460	25.000	85.090	25.000	395.744	25.000	0.000	0.000	400.821	25.000	0.000	0.000	354.120	25.000	173.415	25.000	339.540	25.000	0.000	0.000	0.000	0.000	117.658	25.000	127.820	25.000	8.449	25.000	
3651	165+525.00	2.511		1.863		3.583		16.961		0.000		15.983		0.000		14.115		6.917		13.552		0.000		0.000		4.782		5.113		0.334			
		25.000	63.463	25.000	46.098	25.000	91.839	25.000	428.749	25.000	0.000	0.000	398.317	25.000	0.000	0.000	351.617	25.000	172.424	25.000	338.080	25.000	0.000	0.000	0.000	0.000	123.288	25.000	127.819	25.000	8.328	25.000	
3652	165+550.00	2.566		1.825		3.764		17.339		0.000		15.883		0.000		14.015		6.877		13.494		0.000		0.000		5.081		5.113		0.332			
		25.000	62.993	25.000	42.034	25.000	96.504	25.000	427.879	25.000	0.000	0.000	397.065	25.000	0.000	0.000	350.364	25.000	171.928	25.000	337.349	25.000	0.000	0.000	0.000	0.000	119.553	25.000	127.819	25.000	8.253	25.000	
3653	165+575.00	2.473		1.538		3.956		16.892		0.000		15.883		0.000		14.015		6.877		13.494		0.000		0.000		4.483		5.113		0.328			
		25.000	65.313	25.000	36.091	25.000	102.910	25.000	442.988	25.000	0.000	0.000	397.064	25.000	0.000	0.000	350.363	25.000	171.928	25.000	337.348	25.000	0.000	0.000	0.000	0.000	129.905	25.000	127.819	25.000	8.140	25.000	
3654	165+600.00	2.752		1.349		4.276		18.547		0.000		15.883		0.000		14.015		6.877		13.494		0.000		0.000		5.909		5.113		0.323			
		25.000	68.102	25.000	35.931	25.000	103.952	25.000	451.405	25.000	0.000	0.000	397.396	25.000	0.000	0.000	350.563	25.000	172.007	25.000	337.464	25.000	0.000	0.000	0.000	0.000	148.014	25.000	127.818	25.000	8.022	25.000	
3655	165+625.00	2.696		1.525		4.040		17.565		0.000		15.909		0.000		14.030		6.883		13.503		0.000		0.000		5.932		5.113		0.319			
		25.000	66.118	25.000	41.572	25.000	100.612	25.000	447.506	25.000	0.000	0.000	397.395	25.000	0.000	0.000	350.562	25.000	172.006	25.000	337.463	25.000	0.000	0.000	0.000	0.000	138.203	25.000	127.818	25.000	7.909	25.000	
3656	165+650.00	2.593		1.800		4.009		18.235		0.000		15.882		0.000		14.014		6.877		13.494		0.000		0.000		5.124		5.113		0.314			

15-TRASA-PRF-20181014-3326-3657-KM157+500.66-KM165+665.64-VZ_6_FFFF.VOL

		15.640	43.406	15.640	29.431	15.640	60.599	15.640	297.111	15.640	0.000	0.000	248.402	15.640	0.000	0.000	219.186	15.640	107.557	15.640	211.044	15.640	0.000	0.000	0.000	0.000	95.236	15.640	79.963	15.640	4.895	15.640
	3657	165+665.64	2.957		1.963		3.740		19.758		0.000		15.882		0.000		14.014		6.877		13.494		0.000		0.000		7.054		5.113		0.312		
Suma:			66221.612		12152.942		28860.347		69336.337		1347.605		156941.821		177122.800		134736.915		63216.499		122223.980		44045.231		30623.300		87408.507		41745.241		202.809		
*!			FSH		FIT		FIPT		FI		FIS		LTT		FNLM		LGK		FO		LPL		FPS		FZS		LH		FPT		FID		
*!			[M3]		[M3]		[M3]		[M3]		[M3]		[M2]		[M3]		[M2]		[M3]		[M2]		[M3]		[M3]		[M2]		[M3]		[M3]		

ЛЕГЕНДА:

Fsh...	СКИДАЊЕ ХУМУСА
Fit...	ИСКОП ПОСТОЈЕЋЕГ ТУЦАНИКА
Fipt...	ИСКОП ПОСТОЈЕЋЕГ ТАМПОНА
Fi...	ИСКОП
Fis...	ИСКОП СТЕПЕНИЦА
Ltt...	ВАЉАЊЕ ТЕМЕЉНОГ ТЛА
Fnlm...	НАСИП ОД ЛОКАЛНОГ МАТЕРИЈАЛА
Fnnm...	НАСИП ОД НЕКОХЕРЕНТНОГ МАТЕРИЈАЛА
Lgk...	ГЕОКОМПОЗИТ
Fo...	СЛОЈ ОЈАЧАЊА НАСИПА-ЗАМЕНЕ ТЛА
Lpl...	ВАЉАЊЕ ПЛАНУМА
Fps...	ПРЕЛАЗНИ СЛОЈ
Fzs...	ЗАШТИТНИ СЛОЈ
Lh...	ХУМУЗИРАЊЕ
Fpt...	ПРОЈЕКТОВАНИ ТУЦАНИК
Fid...	ИСКОП ДРЕНАЖЕ

2/2-4.7.6.2
ДОКАЗНИЦЕ КОЛИЧИНА

	2/2.01.00 ПРИПРЕМНИ РАДОВИ			
2/2.01.01	**ЧИШЋЕЊЕ ТЕРЕНА.**			
	Отворена пруга Жедник - Наумовићево.....	**=25000**	**m²**	**25000**
2/2.01.02	**СЕЧЕЊЕ ДРВЕЋА ДЕБЉИНЕ ДО 10cm.**			
	Отворена пруга Жедник - Наумовићево.....	**=25000**	**m²**	**25000**
2/2.01.03	**СЕЧЕЊЕ ДРВЕЋА ДЕБЉИНЕ ПРЕКО 10cm.**			
	Отворена пруга Жедник - Наумовићево.....	**=370**	**ком**	**370**
2/2.01.04	**УКЛАЊАЊЕ ОГРАДА.**			
	Отворена пруга Жедник - Наумовићево.....	**=0**	**m**	**0**
2/2.01.05	**РУШЕЊЕ И УКЛАЊАЊЕ ВЕШТАЧКИХ ОБЈЕКАТА.**			
	Отворена пруга Жедник - Наумовићево.....	**=0**	**m²**	**0**
2/2.01.06	**РУШЕЊЕ И УКЛАЊАЊЕ ПОСТОЈЕЋИХ ОБЈЕКАТА ОД ТВРДОГ МАТЕРИЈАЛА.**			
	Отворена пруга Жедник - Наумовићево.....	**=11**	**m²**	**11**
2/2.01.07	**РУШЕЊЕ ПОСТОЈЕЋЕГ БЕТОНСКОГ КАНАЛА.**			
	Отворена пруга Жедник - Наумовићево.....	**=0**	**m**	**0**
2/2.01.08	**РУШЕЊЕ ПОСТОЈЕЋИХ БЕТОНСКИХ ШАХТОВА.**			
	Отворена пруга Жедник - Наумовићево.....	**=0**	**ком**	**0**
2/2.01.09	**УКЛАЊАЊЕ ПОСТОЈЕЋИХ ДРЕНАЖА.**			
	Отворена пруга Жедник - Наумовићево.....	**=0**	**m**	**0**
2/2.01.10	**УКЛАЊАЊЕ КОЛОВОЗНЕ КОНСТРУКЦИЈЕ У ЗОНИ ПУТНОГ ПРЕЛАЗА.**			
	158+655,00.....23.4m² 160+763,00..... 31.2m² 162+596,00..... 31.2m² 163+598,00..... 31.2m² 164+244,00..... 31.2m² Отворена пруга Жедник - Наумовићево.....	**=148.2**	**m²**	**148.2**
2/2.01.11	**ДЕМОНТАЖА ПОСТОЈЕЋИХ НИСКИХ ПЕРОНА.**			
	Отворена пруга Жедник - Наумовићево.....	**=0**	**m**	**0**

	2/2.02.00 ЗЕМЉАНИ РАДОВИ			
2/2.02.01	**СКИДАЊЕ ХУМУСА.**			
	Отворена пруга Жедник - Наумовићево.....	**=66221.61**	**m³**	**66222.00**
2/2.02.02	**УКЛАЊАЊЕ ПОСТОЈЕЋЕГ ЗАСТОРА.**			
	Отворена пруга Жедник - Наумовићево Колосеци планиметрисано: m³ ∑=m³	**=12152.94**	**m³**	**12153.00**
2/2.02.03	**СКИДАЊЕ ПОСТОЈЕЋЕГ ТАМПОНА.**			
	Отворена пруга Жедник - Наумовићево Колосеци планиметрисано: m³ ∑=m³	**=28860.35**	**m²**	**28861.00**
2/2.02.04	**ШИРОКИ ИСКОП.**			
	Отворена пруга Жедник - Наумовићево.....	**=69336.34**	**m³**	**69337.00**
2/2.02.05	**ИСКОП СТЕПЕНИЦА.**			
	Отворена пруга Жедник - Наумовићево.....	**=1347.61**	**m³**	**1348.00**
2/2.02.06	**ДОДАТАК ЗА ДАЉИНУ ТРАНСПОРТА МАТЕРИЈАЛА.**			
	- превоз од 0km до 5km	**=0**	**m³**	**0**
	- превоз од 5km до 10km	**=0**	**m³**	**0**
	- превоз од 10km до 15km	**=119423.90**	**m³**	**119424.00**
	- превоз од 15km до 20km	**=0**	**m³**	**0**
2/2.02.07	**ТРАНСПОРТ И ПРИВРЕМЕНО ДЕПОНОВАЊЕ НЕКОХЕРЕНТНОГ МАТЕРИЈАЛА ЗА ИЗРАДУ НАСИПА ПРУГЕ.**			
	-за транспортну даљину 80 km Отворена пруга Жедник - Наумовићево.....	**=0**	**m³**	**0**
2/2.02.08	**УТОВАР И ПРЕВОЗ НЕКОХЕРЕНТНОГ МАТЕРИЈАЛА СА ПРИВРЕМЕНЕ ДЕПОНИЈЕ НА ТРАСУ.**			
	- превоз од 0 до 5000m	**=0**	**m³**	**0**
	- превоз од 5000 до 10000m	**=0**	**m³**	**0**
	- превоз од 10000m до 15000m	**=0**	**m³**	**0**
	- превоз од 15000m до 20000m	**=0**	**m³**	**0**
2/2.02.09	**НАБАВКА И ТРАНСПОРТ КОХЕРЕНТНОГ МАТЕРИЈАЛА ЗА ИЗРАДУ НАСИПА ПРУГЕ.**			
	Отворена пруга Жедник - Наумовићево.....	**=177122.80**	**m³**	**177123.00**
2/2.02.10	**УТОВАР И ПРЕВОЗ КОХЕРЕНТНОГ МАТЕРИЈАЛА ИЗ ИЗВОРИШТА МАТЕРИЈАЛА.**			
	- превоз од 0 до 5000m	**=0**	**m³**	**0**
	- превоз од 5000 до 10000m	**=0**	**m³**	**0**
	- превоз од 10000m до 15000m	**=177122.80**	**m³**	**177123.00**
	- превоз од 15000m до 20000m	**=0**	**m³**	**0**
2/2.02.11	**МЕХАНИЧКО НАБИЈАЊЕ ТЕМЕЉНОГ ТЛА.**			
	Отворена пруга Жедник - Наумовићево.....	**=156941.80**	**m²**	**156942.00**

2/2.02.12	**ИЗРАДА НАСИПА ПРУГЕ.**			
	Отворена пруга Жедник - Наумовићево.....	**=177122.80**	**m³**	**177123.00**
2/2.02.13	**НАБАВКА И УГРАДЊА ГЕОКОМПОЗИТА.**			
	Отворена пруга Жедник - Наумовићево.....	**=134736.90**	**m²**	**134737.00**
2/2.02.14	**НАБАВКА И УГРАДЊА ГЕОМЕМБРАНЕ.**			
	Отворена пруга Жедник - Наумовићево.....	**=0**	**m²**	**0**
2/2.02.15	**ДОДАТАК ЗА ПРЕВОЗ СЛОЈА ОЈАЧАЊА НАСИПА - ЗАМЕНЕ ТЛА ВАГОНИМА ДО СТАНИЦЕ.**			
	-за транспортну даљину 80 km Отворена пруга Жедник - Наумовићево.....	**=63216.50**	**m³**	**63217.00**
2/2.02.16	**ИЗРАДА СЛОЈА ОЈАЧАЊА НАСИПА - ЗАМЕНА ТЛА**			
	Отворена пруга Жедник - Наумовићево.....	**=63216.50**	**m³**	**63217.00**
2/2.02.17	**ИЗРАДА ПЛАНУМА ПРУГЕ.**			
	Отворена пруга Жедник - Наумовићево.....	**=122224.00**	**m³**	**122224.00**
2/2.02.18	**ДОДАТАК ЗА ПРЕВОЗ ПРЕЛАЗНОГ СЛОЈА ВАГОНИМА ДО СТАНИЦЕ.**			
	-за транспортну даљину 80 km Отворена пруга Жедник - Наумовићево.....	**=44045.23**	**m³**	**44046.00**
2/2.02.19	**ИЗРАДА ПРЕЛАЗНОГ СЛОЈА.**			
	Отворена пруга Жедник - Наумовићево.....	**=44045.23**	**m³**	**44046.00**
2/2.02.20	**ДОДАТАК ЗА ПРЕВОЗ ЗАШТИТНОГ СЛОЈА ВАГОНИМА ДО СТАНИЦЕ.**			
	-за транспортну даљину 80 km Отворена пруга Жедник - Наумовићево.....	**=30623.30**	**m³**	**30624.00**
2/2.02.21	**ИЗРАДА ЗАШТИТНОГ СЛОЈА.**			
	Отворена пруга Жедник - Наумовићево.....	**=30623.30**	**m³**	**30624.00**
2/2.02.22	**ХУМУЗИРАЊЕ КОСИНА.**			
	Отворена пруга Жедник - Наумовићево.....	**=17481.70**	**m²**	**17482.00**
	2/2.03.00 ОДВОДЊАВАЊЕ			
2/2.03.01	**ЧИШЋЕЊЕ ПОСТОЈЕЋИХ БЕТОНСКИХ И ЗЕМЉАНИХ КАНАЛА, РЕВИЗИОНИХ ОКАНА, ПРОПУСТА.**			
	Отворена пруга Жедник - Наумовићево.....	**=0**	**m'**	**0**
2/2.03.01-1	**ИЗРАДА ОБЛОЖЕНИХ БЕТОНСКИХ КАНАЛА.**			
	Отворена пруга Жедник - Наумовићево.....	**=6622**	**m'**	**6622**
2/2.03.02	**ИЗРАДА БЕТОНСКИХ КАНАЛА.**			
	Отворена пруга Жедник - Наумовићево.....	**=0**	**m'**	**0**
2/2.03.03	**ИЗРАДА ОЈАЧАНИХ БЕТОНСКИХ КАНАЛА.**			

	Отворена пруга Жедник - Наумовићево.....	**=0**	**m'**	**0**
2/2.03.04	**ИСКОП РОВА ЗА ДРЕНАЖЕ И ОДВОДНЕ ЦЕВИ.**			
	Отворена пруга Жедник - Наумовићево: Дренаже .....=202.81 m^3 Одводне цеви: ...Ø250.....L=10m 202.81+(10 x 0.8 x 0.6)	**=207.61**	**m^3**	**208**
2/2.03.05	**ИЗРАДА БЕТОНСКЕ ПОДЛОГЕ.**			
	Отворена пруга Жедник - Наумовићево: РО= 12ком 12 x $(0.7m)^2$ x 3.14 x 0.2m.....	**=3.69**	**m^3**	**4.0**
2/2.03.06	**НАБАВКА, ТРАНСПОРТ И ИЗРАДА ДОЊЕГ ДЕЛА РЕВИЗИОНИХ ОКАНА.**			
	Отворена пруга Жедник - Наумовићево.....12x2.0.....	**=24**	**m'**	**24**
2/2.03.07	**ИЗРАДА ГОРЊЕГ ДЕЛА РЕВИЗИОНИХ ОКАНА.**			
	Отворена пруга Жедник - Наумовићево.....	**=12**	**ком**	**12**
2/2.03.08	**НАБАВКА ТРАНСПОРТ И МОНТАЖА МЕТАЛНИХ ПОКЛОПАЦА.**			
	Отворена пруга Жедник - Наумовићево.....	**=12**	**ком**	**12**
2/2.03.09	**НАБАВКА, ТРАНСПОРТ И УГРАЂИВАЊЕ НАБИЈЕНОГ БЕТОНА С8/10.**			
	Отворена пруга Жедник - Наумовићево: Дренажа :.....L=516m L=516m 516 x $0.1m^2$.....	**=51.6**	**m^3**	**52**
2/2.03.10	**НАБАВКА И ПОСТАВЉАЊЕ ДРЕНАЖНИХ ЦЕВИ.**			
	Дренаже:.....	**=516**	**m'**	**516**
2/2.03.11	**НАБАВКА И ПОСТАВЉАЊЕ ГЕОТЕКСТИЛА.**			
	516x 2.5m.....	**=1290**	**m^2**	**1290**
2/2.03.12	**НАБАВКА, ТРАНСПОРТ И УГРАДЊА ФИЛТЕРСКОГ СЛОЈА.**			
	516x 0.25m.....	**=129**	**m^3**	**129**
2/2.03.13	**НАБАВКА И ПОСТАВЉАЊЕ ОДВОДНИХ ЦЕВИ.**			
	Одводне цеви:.....	**=10**	**m'**	**10**
2/2.03.14	**НАБАВКА, ТРАНСПОРТ И УГРАДЊА СЛОЈА ПЕСКА.**			
	10x $0.25m^2$.....	**=2.5**	**m^3**	**2.5**

2/2.03.15	**ЗАТРПАВАЊЕ РОВОВА ОДВОДНИХ ЦЕВИ.**			
	(10 x 0.8 x 0.6)	**=4.8**	**m³**	**5.0**
2/2.03.16	**ИЗЛИВНА ГРАЂЕВИНА ОДВОДНИХ ЦЕВИ.**			
	Отворена пруга Жедник - Наумовићево.....	**=1**	**ком**	**1**
2/2.03.17	**ИЗРАДА ЦЕВАСТИХ ПРОПУСТА.**			
	Отворена пруга Жедник - Наумовићево.....	**=0**	**ком**	**0**
	2/2.04.00 ГОРЊИ СТРОЈ – НАБАВКА МАТЕРИЈАЛА			
2/2.04.01-1	**ШИНА ТИПА 60Е1.**			
	Десни колосек: од км 157+500,66 до км 165+700.00..... L= 8199.34m Леви колосек: од км 157+500,66 до км 165+700.00..... L= 8199.34m ∑ L= 16398.68m 16398.68m x 2 x 60.21kg/m……= 1974729.05kg…….....	**=1974.73**	**t**	**1974.73**
2/2.04.01-2	**ШИНА ТИПА 49Е1.**			
	Отворена пруга Жедник - Наумовићево.....	**=0**	**t**	**0**
2/2.04.01-3	**ПРЕЛАЗНЕ ШИНЕ 49Е1/60Е1.**			
	Отворена пруга Жедник - Наумовићево	**=0**	**t**	**0**
2/2.04.02-1	**БЕТОНСКИ ПРАГОВИ ДУЖИНЕ 2.60m.**			
	16398.68 / 0.6.....	**=27332**	**ком**	**27332**
2/2.04.02-2	**БЕТОНСКИ ПРАГОВИ НА МОСТОВИМА, ДУЖИНЕ 2.60m.**			
	Отворена пруга Жедник - Наумовићево.....	**=0**	**ком**	**0**
2/2.04.02-3	**БЕТОНСКИ ПРАГОВИ ДУЖИНЕ 2.40m.**			
	Отворена пруга Жедник - Наумовићево.....	**=0**	**ком**	**0**
2/2.04.03-1	**СИСТЕМ ШИНСКОГ ПРИЧВРШЋЕЊА ЗА КОЛОСЕЧНЕ БЕТОНСКЕ ПРАГОВЕ И ШИНУ 60Е1.**			
	према 2/2.04.02-1.....	**=27332**	**сет**	**27332**
2/2.04.03-2	**СИСТЕМ ШИНСКОГ ПРИЧВРШЋЕЊА ЗА КОЛОСЕЧНЕ БЕТОНСКЕ ПРАГОВЕ И ШИНУ 49Е1.**			
	према 2/2.04.02-3.....	**=0**	**сет**	**0**
2/2.04.03-3	**СИСТЕМ ШИНСКОГ ПРИЧВРШЋЕЊА ЗА ВОЗНУ И СИГУРНОСНУ ШИНУ ЗА БЕТОНСКЕ ПРАГОВЕ И ШИНУ 60Е1.**			
	Отворена пруга Жедник - Наумовићево.....	**=0**	**сет**	**0**

2/2.04.04	**КОМПЛЕТНЕ СКРЕТНИЦЕ НА БЕТОНСКИМ ПРАГОВИМА.**			
	Тип скретнице: *60E1-760-1:14* леве: 0 десне: 0 *60E1-300-6 ^{o}* леве: 0 десне: 0 *49E1-300-6 ^{o}* *леве: 0* *десне: 0*		**ком** **ком** **ком**	**0** **0** **0**
2/2.04.05	**ТУЦАНИК КАТЕГОРИЈЕ I.**			
	Колоседи: 41745.21-3115.85 .....= 38629.36m^3 ∑	**38629.36**	**m^3**	**38630**
2/2.04.06-1	**КОМПЛЕТ ЗА АТ ЗАВАРИВАЊЕ ШИНА 60E1 У ДТШ.**			
	Колоседи: (16 398.68 / 300 +1) x 2.....112 ком Скретнице: .....0 ком	**=112**	**ком**	**112**
2/2.04.06-2	**КОМПЛЕТ ЗА АТ ЗАВАРИВАЊЕ ШИНА 49E1 У ДТШ.**			
	Отворена пруга Жедник - Наумовићево.....	**=0**	**ком**	**0**
2/2.04.07	**СПРАВЕ ПРОТИВ ПОДУЖНОГ ПОМЕРАЊА ШИНА.**			
	за шину 60E1 ..... за шину 49E1	**=296** **=0**	**ком**	**0** **0**
2/2.04.08	**СПРАВЕ ПРОТИВ БОЧНОГ ПОМЕРАЊА КОЛОСЕКА.**			
	за бетонске прагове..... за дрвене прагове.....	**=0** **=0**	**ком** **ком**	**0** **0**
2/2.04.09	**ЕЛАСТИЧНИ ГРУДОБРАН.**			
	Отворена пруга Жедник - Наумовићево.....	**=0**	**ком**	**0**
	2/2.05.00 ГОРЊИ СТРОЈ – МАНИПУЛАЦИЈА СА МАТЕРИЈАЛОМ			
2/2.05.01	**ИСТОВАР ШИНА.**			
	према 2/2.04.01-1.....	**=1974.73**	**t**	**1974.73**
2/2.05.02	**ИСТОВАР БЕТОНСКИХ ПРАГОВА.**			
	према 2/2.04.02-1.....	**=27332**	**ком**	**27332**
2/2.05.03	**ИСТОВАР СИСТЕМА ШИНСКОГ ПРИЧВРШЋЕЊА.**			
	27332 x 7.5.....	**=204.99**	**t**	**205**
2/2.05.04	**ИСТОВАР СКРЕТНИЦА.**			
	према 2/2.04.04.....		**ком** **ком** **ком**	**0** **0** **0**

2/2.05.05	**ИСТОВАР СПРАВА ПРОТИВ ПОДУЖНОГ ПОМЕРАЊА ШИНА.**			
	за шину 60Е1	**=296**	**ком**	**296**
2/2.05.06	**ИСТОВАР СПРАВА ПРОТИВ БОЧНОГ ПОМЕРАЊА КОЛОСЕКА.**			
	за бетонске прагове.....	**=0**	**ком**	**0**
2/2.05.07	**ИСТОВАР ЕЛАСТИЧНОГ ГРУДОБРАНА.**			
	према 2/2.04.09.....	**=0**	**ком**	**0**
	2/2.06.00 ГОРЊИ СТРОЈ – РАДОВИ НА ГОРЊЕМ СТРОЈУ			
2/2.06.01	**ДЕМОНТАЖА ПОСТОЈЕЋЕГ КОЛОСЕКА.**			
	Колосек од шина 49Е1 пројектована ПС 13 - пројектована km 165+700 km 158+160 – km 166+360 8200 ..... L=8200m ∑	**=8.2**	**km**	**8.2**
2/2.06.02	**ДЕМОНТАЖА ПОСТОЈЕЋИХ СКРЕТНИЦА.**			
	Тип скретнице: 49Е1-200-6º 49Е1-300-6º Отворена пруга Жедник - Наумовићево.....	**=0**	**ком**	**0**
2/2.06.03-1	**ДЕМОНТАЖА КОНТРА ШИНА НА ПУТНИМ ПРЕЛАЗИМА.**			
	158+655,00.....5x2=10 160+763,00.....6.2x2=12.4 162+596,00.....6.2x2=12.4 163+598,00.....6.2x2=12.4 164+244,00.....6.2x2=12.4 Отворена пруга Жедник - Наумовићево.....	**=59.6**	**m**	**59.6**
2/2.06.04-1	**МОНТАЖА И ПОЛАГАЊЕ КОЛОСЕКА НА БЕТОНСКИМ ПРАГОВИМА, МОНТАЖА ШИНСКОГ ПРИЧВРСНОГ СИСТЕМА, ОД ШИНА ТИПА 60Е1.**			
	Десни колосек: од км 157+500,66 до км 165+700.00..... L= 8199.34m Леви колосек: од км 157+500,66 до км 165+700.00..... L= 8199.34m ∑ L= 16398.68m	**=16.40**	**km**	**16.40**
2/2.06.04-2	**МОНТАЖА И ПОЛАГАЊЕ КОЛОСЕКА НА БЕТОНСКИМ ПРАГОВИМА, МОНТАЖА ШИНСКОГ ПРИЧВРСНОГ СИСТЕМА, ОД ШИНА ТИПА 49Е1.**			
	према 2/2.04.02-3.....	**=0**	**km**	**0**
2/2.06.05	**МОНТАЖА И ПОЛАГАЊЕ СКРЕТНИЦА НА БЕТОНСКИМ ПРАГОВИМА СА СИСТЕМОМ ШИНСКОГ ПРИЧВРШЋЕЊА.**			
	према 2/2.04.04.....		**ком** **ком** **ком**	**0** **0** **0**

2/2.06.06	**ПОСТАВЉАЊЕ СИГУРНОСНЕ ШИНЕ.**		
	=0	**km**	**0**
2/2.06.07-1	**МАШИНСКО РЕГУЛИСАЊЕ И ДИНАМИЧКА СТАБИЛИЗАЦИЈА КОЛОСЕКА НА БЕТОНСКИМ ПРАГОВИМА ОД ШИНА ТИПА 60Е1.**		
	према 2/2.06.04-1..... **=16.40**	**km**	**16.40**
2/2.06.07-2	**МАШИНСКО РЕГУЛИСАЊЕ И ДИНАМИЧКА СТАБИЛИЗАЦИЈА КОЛОСЕКА НА БЕТОНСКИМ ПРАГОВИМА ОД ШИНА ТИПА 49Е1.**		
	према 2/2.06.04-3..... **=0**	**km**	**0**
2/2.06.07-3	**МАШИНСКО РЕГУЛИСАЊЕ СКРЕТНИЦА.**		
	према 2/2.04.04.....	**ком** **ком** **ком**	**0** **0** **0**
2/2.06.08-1	**ЗАВАРИВАЊЕ ШИНА ТИПА 60Е1 У ДТШ ЕЛЕКТРООТПОРНИМ ПОСТУПКОМ.**		
	Колосеци: (16398.68/ 50 +1) x 2-112 .....546 ком	**завар**	**546**
2/2.06.08-2	**ЗАВАРИВАЊЕ ШИНА ТИПА 49Е1 У ДТШ ЕЛЕКТРООТПОРНИМ ПОСТУПКОМ.**		
	Колосеци: ..... =0	**завар**	**0**
2/2.06.08-3	**ЗАВАРИВАЊЕ ШИНА У ДТШ АЛУМИНОТЕРМИТСКИМ ПОСТУПКОМ, ЗА ШИНУ 60Е1.**		
	према 2/2.04.06-1..... **=112**	**вар**	**112**
2/2.06.08-4	**ЗАВАРИВАЊЕ ШИНА У ДТШ АЛУМИНОТЕРМИТСКИМ ПОСТУПКОМ, ЗА ШИНУ 49Е1.**		
	према 2/2.04.06-2..... **=0**	**вар**	**0**
2/2.06.08-5	**ЗАВАРИВАЊЕ СКРЕТНИЦА ОД ШИНА ТИПА 60Е1 У ДТШ АЛУМИНОТЕРМИТСКИМ ПОСТУПКОМ.**		
	према 2/2.06.05..... **=0**	**вар**	**0**
2/2.06.08-4	**ЗАВАРИВАЊЕ СКРЕТНИЦА ОД ШИНА ТИПА 49Е1 У ДТШ АЛУМИНОТЕРМИТСКИМ ПОСТУПКОМ.**		
	према 2/2.06.05..... **=0**	**вар**	**0**
2/2.06.09-1	**ОТПУШТАЊЕ НАПОНА У ШИНАМА 60Е1 СА ЗАВРШНИМ ЗАВАРИВАЊЕМ.**		
	према 2/2.06.04-1..... **=16.40**	**km**	**16.40**
2/2.06.09-2	**ОТПУШТАЊЕ НАПОНА У ШИНАМА 49Е1 СА ЗАВРШНИМ ЗАВАРИВАЊЕМ.**		
	према 2/2.06.04-2..... **=0**	**km**	**0**
2/2.06.09-3	**ОТПУШТАЊЕ НАПОНА У СКРЕТНИЦАМА СА ЗАВРШНИМ ЗАВАРИВАЊЕМ.**		
	према 2/2.06.05.....	**ком**	**0**

2/2.06.10	**БРУШЕЊЕ ШИНА.**			
	Десни колосек: ..... L=8199.34m Леви колосек: ..... L=8199.34m ∑ L= 16398.68 m	**=16.4**	**km**	**16.40**
2/2.06.11	**ПОСТАВЉАЊЕ СПРАВА ПРОТИВ ПОДУЖНОГ ПОМЕРАЊА ШИНА.**			
	за шину 60E1 4 x 74.....	**=296**	**ком**	**296**
2/2.06.12	**ПОСТАВЉАЊЕ СПРАВА ПРОТИВ БОЧНОГ ПОМЕРАЊА КОЛОСЕКА.**			
	за бетонске прагове.....	**=0**	**ком**	**0**
2/2.06.13	**ПОСТАВЉАЊЕ ЕЛАСТИЧНИХ ГРУДОБРАНА.**			
	према 2/2.04.09…….....…....	**=0**	**ком**	**0**
	2/2.07.00 ГОРЊИ СТРОЈ – ОПРЕМА ПРУГЕ			
2/2.07.01	**НАБАВКА И ПОСТАВЉАЊЕ ОЗНАКА.**			
	хектометарске ознаке.....=147 ком километарске ознаке.....=16 ком кривинске ознаке.....=12 ком ознаке за контролу ДТШ.....=20 ком	**=195**	**ком**	**195**
2/2.07.02	**НАБАВКА И ПОСТАВЉАЊЕ ПАДОКАЗА.**			
	.....	**=14**	**ком**	**14**
2/2.07.03	**НАБАВКА И ПОСТАВЉАЊЕ МЕЂИКА.**			
	према 2/2.04.04…….....…....	**=0**	**ком**	**0**

	2/2.08.00 ОСТАЛИ РАДОВИ			
2/2.08.01	**ИСКОП ЗА ТЕМЕЉЕ СТУБОВА ОГРАДЕ.**			
	лева страна:.....8318 десна страна:.....7706 (16024 / 3) x 0.2 x 0.2 x 0.6.....	**=1281.92**	**m³**	**1282**
2/2.08.02	**ИЗРАДА ТЕМЕЉА СТУБОВА МБ20.**			
	(16024 / 3) x 0.2 x 0.2 x 0.6.....	**=1281.92**	**m³**	**1282**
2/2.08.03	**НАБАВКА, ИЗРАДА И УГРАДЊА ОГРАДЕ.**			
	лева страна:..... 8318 десна страна:..... 7706	**=16024**	**m'**	**16024**
2/2.08.04	**ИЗРАДА СЕРВИСНОГ ПУТА.**			
		=39243.42	**m²**	**39243.40**

ИНЖЕЊЕРСКА КОМОРА СРБИЈЕ
Владимир М. Зарић
дипл. грађ. инж.
315 К055 11
ОДГОВОРНИ ПРОЈЕКТАНТ

ОДГОВОРНИ ПРОЈЕКТАНТ :

Владимир Зарић

Владимир Зарић, дипл.грађ.инж.

2/2-4.7.6.4. ПРЕДМЕР И ПРЕДРАЧУН

2/2-4.7 ПРОЈЕКАТ ТРАСЕ ПРУГЕ И СТАНИЦА - ДОЊИ И ГОРЊИ СТРОЈ ОТВОРЕНА ПРУГА ЖЕДНИК-НАУМОВИЋЕВО km 157+500.66 - km 165+943.07

Бр.	Опис радова	Јед. мере	Количина	Јединична цена (дин)	Цена (дин)
			А	Б	АхБ
2/2.01.00	**ПРИПРЕМНИ РАДОВИ**				
2/2.01.01	**ЧИШЋЕЊЕ ТЕРЕНА**. Позиција обухвата чишћење терена, сечење и уклањање шибља, грања и сличног растиња, са транспортом до 2km изван трупа пруге, а у свему према техничким условима и пројекту. Обрачун и плаћање по m^2 очишћене површине.	m^2	25,000.00	90.00	2,250,000.00
2/2.01.02	**СЕЧЕЊЕ ДРВЕЋА ДЕБЉИНЕ ДО 10cm.** Позиција обухвата сечење стабала, ископ корења, чишћење вегетационог дела и одношење ван зоне радова до 5km у свему према важећим прописима и Техничким условима. Обрачун и плаћање по m^2 очишћене површине.	m^2	25,000.00	108.00	2,700,000.00
2/2.01.03	**СЕЧЕЊЕ ДРВЕЋА ДЕБЉИНЕ ПРЕКО 10cm.** Позиција обухвата сечење стабала, одсецање грања, резање стабала и дебелих грана на дужине погодне за превоз, ископ корења и пањева, као и одношење грања, трупаца и пањева изван зоне радова до 5km. Обрачун и плаћање по комаду исеченог стабла.	ком	370.00	900.00	333,000.00
2/2.01.04	**УКЛАЊАЊЕ ОГРАДА.** Позиција обухвата демонтирање постојећих дрвених, жичаних, зиданих и ограда израђених од гвоздених елемената и њихово одлагање ван простора захваћеног радовима, укључујући транспорт на даљину до 500m. Обрачун и плаћање по m' порушене ограде а у цену је укључен и превоз материјала, сортирање и складиштење на депонију.	m	0.00	261.00	0.00
2/2.01.05	**РУШЕЊЕ И УКЛАЊАЊЕ ВЕШТАЧКИХ ОБЈЕКАТА.** Позиција обухвата рушење вештачких објеката у које се убрајају потпорни зидови, рампе, станични перони, пропусти, објекти отвора до 5m са транспортом на даљину до 2km и депоновањем. Обрачун и плаћање по m^2 порушеног објекта.	m^2	0.00	450.00	0.00

Бр.	Опис радова	Јед. мере	Количина	Јединична цена (дин)	Цена (дин)
			А	Б	АхБ
2/2.01.06	**РУШЕЊЕ И УКЛАЊАЊЕ ПОСТОЈЕЋИХ ОБЈЕКАТА ОД ТВРДОГ МАТЕРИЈАЛА.** Позиција обухвата рушење и уклањање постојећих објеката од тврдог материјала са транспортом на даљину до 2km и депоновањем. Обрачун и плаћање по m^2 порушеног објекта.	m^2	11.00	1,080.00	11,880.00
2/2.01.07	**РУШЕЊЕ ПОСТОЈЕЋЕГ БЕТОНСКОГ КАНАЛА.** Позиција обухвата рушење и уклањање постојећих бетонских канала са утоваром порушеног материјала, транспортом на даљину до 5000m и истоваром на место које одреди Надзорни орган. Обрачун по m' порушеног бетонског канала.	m	0.00	1,440.00	0.00
2/2.01.08	**РУШЕЊЕ ПОСТОЈЕЋИХ БЕТОНСКИХ ШАХТОВА.** Позиција обухвата рушење и уклањање постојећих бетонских дренажних шахтова, са утоваром порушеног материјала, транспортом на даљину до 5000m и истоваром на место које одреди Надзорни орган. Обрачун по ком порушеног бетонског шахта.	ком	0.00	2,700.00	0.00
2/2.01.09	**УКЛАЊАЊЕ ПОСТОЈЕЋИХ ДРЕНАЖА.** Позиција обухвата ископ и уклањање постојећих дренажа са утоваром порушеног материјала, транспортом на даљину до 5000m и истоваром на место које одреди Надзорни орган. Обрачун по m' порушених дренажа.	m	0.00	1,350.00	0.00
2/2.01.10	**УКЛАЊАЊЕ КОЛОВОЗНЕ КОНСТРУКЦИЈЕ У ЗОНИ ПУТНОГ ПРЕЛАЗА.** Позиција обухвата уклањање коловозне конструкције у зони путног прелаза, превоз на даљину до 5km и складиштење ван простора захваћеног радовима. Обрачун и плаћање по m^2 демонтиране коловозне површине путног прелаза.	m^2	148.20	963.00	142,716.60
2/2.01.11	**ДЕМОНТАЖА ПОСТОЈЕЋИХ НИСКИХ ПЕРОНА.** Позиција обухвата демонтажу и уклањање ниских перона у станицама, њихов превоз на даљину до 500m и складиштење ван простора захваћеног радовима. Обрачун и плаћање по m' демонтираног перона.	m	0.00	2,610.00	0.00

УКУПНО ПРИПРЕМНИ РАДОВИ:			**5,437,596.60**

Бр.	Опис радова	Јед. мере	Количина	Јединична цена (дин)	Цена (дин)
			А	Б	АхБ
2/2.02.00	**ЗЕМЉАНИ РАДОВИ**				
2/2.02.01	**СКИДАЊЕ ХУМУСА.** Позиција обухвата скидање хумуса у слоју од 20cm до 50cm, са утоваром и транспортом на средњу даљину до 50m и фигурисањем на страни. Количина према доказници количина. Обрачун и плаћање по m^3 скинутог хумуса.	m^3	66,222.00	162.00	10,727,964.00
2/2.02.02	**УКЛАЊАЊЕ ПОСТОЈЕЋЕГ ЗАСТОРА.** Позиција обухвата уклањање постојећег застора машинским путем са планума постојеће пруге. Позиција обухвата утовар, транспорт до 10km, истовар и планирање или складиштење материјала. Инвеститор може да одреди даљу намену и употребу уклоњеног туцаника у зависности од његовог квалитета. Обрачун и плаћање по m^3 уклоњеног застора.	m^3	12,153.00	886.00	10,767,558.00
2/2.02.03	**СКИДАЊЕ ПОСТОЈЕЋЕГ ТАМПОНА** Позиција обухвата уклањање постојећег тампона постојеће пруге машинским путем. Позиција обухвата утовар, транспорт до 10km, истовар и планирање или складиштење материјала. Инвеститор може да одреди даљу намену и употребу уклоњеног материјала у зависности од његовог квалитета. Обрачун и плаћање по m^3 уклоњеног тампона.	m^2	28,861.00	702.00	20,260,422.00
2/2.02.04	**ШИРОКИ ИСКОП.** Позиција обухвата широки ископ у материјалу III категорије, са утоваром, транспортом на депонију до 5km, као и са истоваром и планирањем материјала на депонији. Радови обухватају ископ постојећег трупа (насипа) пруге по попречним профилима. Количина према доказници количина. Обрачун и плаћање по m^3 ископаног материјала.	m^3	69,337.00	702.00	48,674,574.00
2/2.02.05	**ИСКОП СТЕПЕНИЦА.** Позиција обухвата ископ степеница у материјалу III категорије, са утоваром, транспортом на депонију до 5km, као и са истоваром и планирањем материјала на депонији. Радови обухватају ископ постојећег трупа(насипа) пруге по попречним профилима (степенице). Количина према доказници количина. Обрачун и плаћање по m^3 ископаног материјала.	m^3	1,348.00	801.00	1,079,748.00

Бр.	Опис радова	Јед. мере	Количина	Јединична цена (дин)	Цена (дин)
			А	Б	АхБ
2/2.02.06	**ДОДАТАК ЗА ДАЉИНУ ТРАНСПОРТА МАТЕРИЈАЛА.** Позиција обухвата транспорт вишка материјала, одвоз ископаног материјала и вишка хумуса до предвиђене депоније, рачунајући од тежишта до тежишта маса и његово грубо планирање, као и све врсте послова неопходних за постизање стабилности и уклапања у околину. Количина према доказници количина. Обрачун и плаћање по m^3 одвезеног материјала.				
	превоз од 0- 5km	m^3	0.00	103.00	0.00
	превоз од 5 - 10km	m^3	0.00	139.00	0.00
	превоз од 10 - 15km	m^3	119,424.00	175.00	20,899,200.00
	превоз од 15 - 20km	m^3	0.00	211.00	0.00
2/2.02.07	**ТРАНСПОРТ И ПРИВРЕМЕНО ДЕПОНОВАЊЕ НЕКОХЕРЕНТНОГ МАТЕРИЈАЛА ЗА ИЗРАДУ НАСИПА ПРУГЕ.** Позиција обухвата утовар песковито-шљунковитог материјала за израду насипа у железничке вагоне и превоз из станице Нови Сад до станица: -Кисач -Степановићево -Змајево -Врбас -Ловћенац-Мали Иђош -Бачка Топола -Жедник и истовар на депонију. Обрачун се врши по m^3 материјала, мерено у вагону пре истовара:				
	-за транспортну даљину км 14	m^3	0.00	184.00	0.00
	-за транспортну даљину км 21	m^3	0.00	184.00	0.00
	-за транспортну даљину км 25	m^3	0.00	184.00	0.00
	-за транспортну даљину км 37	m^3	0.00	184.00	0.00
	-за транспортну даљину км 52	m^3	0.00	184.00	0.00
	-за транспортну даљину км 67	m^3	0.00	184.00	0.00
	-за транспортну даљину км 80	m^3	0.00	184.00	0.00
2/2.02.08	**УТОВАР И ПРЕВОЗ НЕКОХЕРЕНТНОГ МАТЕРИЈАЛА СА ПРИВРЕМЕНЕ ДЕПОНИЈЕ НА ТРАСУ.** Позиција обухвата транспорт утовареног некохерентног материјала са истоваром на транспортним дужинама. Обрачун и плаћање по m^3 превезеног материјала.				
	превоз од 0 - 5000m	m^3	0.00	112.00	0.00
	превоз од 5000m - 10000m	m^3	0.00	148.00	0.00
	превоз од 10000m - 15000m	m^3	0.00	184.00	0.00
	превоз од 15000m - 20000m	m^3	0.00	220.00	0.00

Бр.	Опис радова	Јед. мере	Количина	Јединична цена (дин)	Цена (дин)
			А	Б	АхБ
2/2.02.09	**НАБАВКА И ТРАНСПОРТ КОХЕРЕНТНОГ МАТЕРИЈАЛА ЗА ИЗРАДУ НАСИПА ПРУГЕ.** Позиција обухвата ископ и транспорт кохерентног материјала из позајмишта (изворишта) материјала предвиђених пројектом на привремену депонију, транспортне дужине до 500m и њено уређење према пројекту или захтеву Надзорног органа, уз све врсте послова неопходних за постизање стабилности и уклапања у околину. Количина према доказници количина. Обрачун и плаћање по m³ ископа у збијеном стању, у насипу.	m³	177,123.00	1,350.00	239,116,050.00
2/2.02.10	**УТОВАР И ПРЕВОЗ КОХЕРЕНТНОГ МАТЕРИЈАЛА ИЗ ИЗВОРИШТА МАТЕРИЈАЛА.** Позиција обухвата транспорт утовареног кохерентног материјала са истоваром у насип на транспортним дужинама. Обрачун и плаћање по m³ превезеног материјала.				
	превоз од 0 - 5000m	m³	0.00	112.00	0.00
	превоз од 5000m - 10000m	m³	0.00	148.00	0.00
	превоз од 10000m - 15000m	m³	177,123.00	184.00	32,590,632.00
	превоз од 15000m - 20000m	m³	0.00	220.00	0.00
2/2.02.11	**МЕХАНИЧКО НАБИЈАЊЕ ТЕМЕЉНОГ ТЛА.** Позиција обухвата механичко набијање темељног тла према важећим прописима, Техничким условима, и наређењу Надзорног органа са одговарајућим степеном збијености, модула деформације на врху слоја. Количина према доказници количина. Обрачун и плаћање по m² набијеног темељног тла.	m²	156,942.00	405.00	63,561,510.00
2/2.02.12	**ИЗРАДА НАСИПА ПРУГЕ.** Позиција обухвата израду насипа пруге у слојевима дебљине 30-50cm са разастирањем, набијањем, евентуалним влажењем или сушењем, са грубим и финим планирањем материјала у свему према Техничким условима. Слојеви насипа уграђеног материјала треба да остваре модул деформације Ev_2=45MN/m². Количина према доказници количина. Обрачун и плаћање по m³ материјала уграђеног у насип.	m³	177,123.00	1,188.00	210,422,124.00

Бр.	Опис радова	Јед. мере	Количина	Јединична цена (дин)	Цена (дин)
			А	Б	АхБ
2/2.02.13	**НАБАВКА И УГРАДЊА ГЕОКОМПОЗИТА.** Позиција обухвата набавку и постављање геокомпозита ширине 4m у свему према Пројекту и Техничким условима. Обрачун и плаћање по m^2 уграђеног геокомпозита.	m^2	134,737.00	414.00	55,781,118.00
2/2.02.14	**НАБАВКА И УГРАДЊА ГЕОМЕМБРАНЕ.** Позиција обухвата набавку и постављање геомембране у свему према Пројекту и Техничким условима. Обрачун и плаћање по m^2 уграђеног геомембране.	m^2	0.00	378.00	0.00
2/2.02.14-1	**НАБАВКА И УГРАДЊА ГЕОМАТА** Цена обухвата набавку, сечење и уградњу геомата преко изведених косина. Геомат има за циљ да спречи ерозију лица косине. Како би се остварила боља прионљивост геомата по косини потребно је вршити локално причвршћавање за подлогу путем поцинкованих “П” клинова, израђених од РА Ø8-10mm, дужине мин. 50 cm, један клин се уграђује на површини од 2.0m^2. Будући да се геомат поставља на косинама нагиба 1:1.5 -1:1.75, спајање се врши на начин да се роле преклапају мин 20 cm и преклоп учвршћује за подлогу клиновима “П” профила на сваких 1.0m по косини. Уградња се врши у свему према детаљу из пројекта. Обрачун радова се врши по m^2 заштићене косине геоматом, у цену су урачунати и клинови.	m^2	0.00	522.00	0.00
2/2.02.15	**ДОДАТАК ЗА ПРЕВОЗ СЛОЈА ОЈАЧАЊА НАСИПА - ЗАМЕНЕ ТЛА ВАГОНИМА ДО СТАНИЦЕ** Позиција обухвата утовар некохерентног материјала за израду слоја ојачања насипа-замене тла у железничке вагоне и превоз из станице Нови Сад до станица: -Кисач -Степановићево -Змајево -Врбас -Ловћенац-Мали Иђош -Бачка Топола -Жедник и истовар на депонију. Обрачун се врши по m^3 материјала, мерено у вагону пре истовара:				
	-за транспортну даљину км 14	m^3	0.00	184.00	0.00
	-за транспортну даљину км 21	m^3	0.00	184.00	0.00
	-за транспортну даљину км 25	m^3	0.00	184.00	0.00
	-за транспортну даљину км 37	m^3	0.00	184.00	0.00
	-за транспортну даљину км 52	m^3	0.00	184.00	0.00
	-за транспортну даљину км 67	m^3	0.00	184.00	0.00
	-за транспортну даљину км 80	m^3	63,217.00	184.00	11,631,928.00

Бр.	Опис радова	Јед. мере	Количина	Јединична цена (дин)	Цена (дин)
			А	Б	АхБ
2/2.02.16	**ИЗРАДА СЛОЈА ОЈАЧАЊА ТЛА НАСИПА - ЗАМЕНА ТЛА** Позиција обухвата набавку, транспорт камионима од места истовара до предметне деонице транспортне даљине до 5км, депоновање и уграђивање слоја ојачања тла насипа -замене тла дебљине 50cm, одговарајућег гранулометријског састава и збијености, у свему према Техничким условима, важећим прописима и наређењу Надзорног органа. Количина према доказници количина. Обрачун и плаћање по m^3 уграђеног слоја.	m^3	63,217.00	2,538.00	160,444,746.00
2/2.02.17	**ИЗРАДА ПЛАНУМА ПРУГЕ.** Позиција обухвата планирање и ваљање планума пруге на пројектованим котама и попречним нагибима ради ефикасног одводњавања, према важећим прописима и Техничким условима о контроли квалитета израде завршног слоја земљаних радова. у свему према Техничким условима, важећим прописима и наређењу Надзорног органа.Количина према доказници количина. Обрачун и плаћање по m^2 планираног и ваљаног планума пруге.	m^2	122,224.00	405.00	49,500,720.00
2/2.02.18	**ДОДАТАК ЗА ПРЕВОЗ МАТЕРИЈАЛА ЗА ИЗРАДУ ПРЕЛАЗНОГ СЛОЈА ВАГОНИМА ДО СТАНИЦЕ** Позиција обухвата утовар некохерентног материјала за израду прелазног слоја у железничке вагоне и превоз из станице Нови Сад до станица: -Кисач -Степановићево -Змајево -Врбас -Ловћенац-Мали Иђош -Бачка Топола -Жедник и истовар на депонију. Обрачун се врши по m^3 материјала, мерено у вагону пре истовара:				
	-за транспортну даљину км 14	m^3	0.00	184.00	0.00
	-за транспортну даљину км 21	m^3	0.00	184.00	0.00
	-за транспортну даљину км 25	m^3	0.00	184.00	0.00
	-за транспортну даљину км 37	m^3	0.00	184.00	0.00
	-за транспортну даљину км 52	m^3	0.00	184.00	0.00
	-за транспортну даљину км 67	m^3	0.00	184.00	0.00
	-за транспортну даљину км 80	m^3	44,046.00	184.00	8,104,464.00

Бр.	Опис радова	Јед. мере	Количина	Јединична цена (дин)	Цена (дин)
			А	Б	АхБ
2/2.02.19	**ИЗРАДА ПРЕЛАЗНОГ СЛОЈА.** Позиција обухвата набавку, транспорт камионима од места истовара до предметне деонице транспортне даљине до 5км и уграђивање прелазног слоја са набијањем према Техничким условима и наређењу Надзорног органа. Прелазни слој уградити до потребне збијености у свему према Техничким условима, важећим прописима и наређењу Надзорног органа. Количина према доказници количина. Обрачун и плаћање по m^3 уграђеног прелазног слоја.	m^3	44,046.00	2,520.00	110,995,920.00
2/2.02.20	**ДОДАТАК ЗА ПРЕВОЗ МАТЕРИЈАЛА ЗА ИЗРАДУ ЗАШТИТНОГ СЛОЈА ВАГОНИМА ДО СТАНИЦЕ** Позиција обухвата утовар некохерентног материјала за израду заштитног слоја у железничке вагоне и превоз из станице Нови Сад до станица:-Кисач-Степановићево-Змајево-Врбас-Ловћенац-Мали Иђош-Бачка Топола-Жедници истовар на депонију. Обрачун се врши по m^3 материјала, мерено у вагону пре истовара:				
	-за транспортну даљину км 14	m^3	0.00	184.00	0.00
	-за транспортну даљину км 21	m^3	0.00	184.00	0.00
	-за транспортну даљину км 25	m^3	0.00	184.00	0.00
	-за транспортну даљину км 37	m^3	0.00	184.00	0.00
	-за транспортну даљину км 52	m^3	0.00	184.00	0.00
	-за транспортну даљину км 67	m^3	0.00	184.00	0.00
	-за транспортну даљину км 80	m^3	30,624.00	184.00	5,634,816.00
2/2.02.21	**ИЗРАДА ЗАШТИТНОГ СЛОЈА.** Позиција обухвата набавку, транспорт камионима од места истовара до предметне деонице транспортне даљине до 5км, депоновање и уграђивање заштитног слоја дебљина 30cm, одговарајућег гранулометријског састава и збијености, у свему према Техничким условима, важећим прописима и наређењу Надзорног органа. Модул деформације на површини заштитног слоја треба да износи Ev_2=120 (80)MN/m^2, односно Evd=50 (40)MN/m^2 када се контрола врши динамичким модулом деформације. Количина према доказници количина. Обрачун и плаћање по m^3 уграђеног заштитног слоја.	m^3	30,624.00	3,780.00	115,758,720.00

Бр.	Опис радова	Јед. мере	Количина	Јединична цена (дин)	Цена (дин)
			А	Б	АхБ
2/2.02.22	**ХУМУЗИРАЊЕ КОСИНА.** Позиција обухвата хумузирање косина насипа и усека са засејавањем травом у свему према Техничким условима, важећим прописима и наређењу Надзорног органа. Количина према доказници количина. Обрачун и плаћање по m² хумузиране површине.	m^2	17,482.00	72.00	1,258,704.00
	УКУПНО ЗЕМЉАНИ РАДОВИ:				**1,177,210,918.00**
2/2.03.00	**ОДВОДЊАВАЊЕ**				
2/2.03.01	**ЧИШЋЕЊЕ ПОСТОЈЕЋИХ БЕТОНСКИХ И ЗЕМЉАНИХ КАНАЛА, РЕВИЗИОНИХ ОКАНА, ПРОПУСТА .** Позиција обухвата чишћење постојећих канала укључујући и чишћење ревизионих окана, бунара и пропуста од туцаника и муља, са утоваром, транспортом на даљину до 3 km, истоваром и планирањем на депонији. Обрачун по m' очишћених канала.	m	0.00	81.00	0.00
2/2.03.01-1	**ИЗРАДА ОБЛОЖЕНИХ БЕТОНСКИХ КАНАЛА.** Позиција обухвата израду обложених бетонских канала у свему према детаљима у Пројекту, Техничким условима или по одредбама Надзорног органа. Канал се може изводити од монтажних бетонских елемената, положених на слоју песка d= 12cm и фуговањем спојница цементним малтером, или бетонирањем на лицу места С 16/20. Количина према доказници количина. Обрачун и плаћање по m' комплетно израђеног обложеног канала.	m	6,622.00	2,376.00	15,733,872.00
2/2.03.02	**ИЗРАДА БЕТОНСКИХ КАНАЛА.** Рад обухвата набавку и полагање типских бетонских канала према детаљима и димензијама из пројекта, од бетона С25 /30 на подлози од бетона С12/15 дебљине 10cm. Количина према доказници количина. Обрачун и плаћање по m' уграђеног канала.	m	0.00	1,440.00	0.00
2/2.03.03	**ИЗРАДА ОЈАЧАНИХ БЕТОНСКИХ КАНАЛА.** Рад обухвата набавку и полагање ојачаних бетонских канала према детаљима и димензијама из пројекта, од бетона С25 /30 на подлози од бетона С12/15 дебљине 20cm. Количина према доказници количина. Обрачун и плаћање по m^3 уграђеног канала.	m^3	0.00	26,550.00	0.00

Бр.	Опис радова	Јед. мере	Количина	Јединична цена (дин)	Цена (дин)
			А	Б	АхБ
2/2.03.04	**ИСКОП РОВА ЗА ДРЕНАЖЕ И ОДВОДНЕ ЦЕВИ.** Позиција обухвата ископ рова за дренаже и одводне цеви као и ревизиона окна, у материјалу III категорије, до 2m дубине са правилним одсецањем страна и дна рова у свему према котама из Пројекта. Позиција обухвата и утовар и транспорт ископаног материјала до 3km на депонију са планирањем исте. Количина према доказници количина. Обрачун и плаћање по m^3 ископаног материјала.	m^3	208.00	540.00	112,320.00
2/2.03.05	**ИЗРАДА БЕТОНСКЕ ПОДЛОГЕ.** Позиција обухвата израду бетонске подлоге за ревизиона окна од бетона C15/20 дебљине 20cm, према детаљу из Пројекта. Количина према доказници количина. Обрачун и плаћање по m^3 уграђеног бетона.	m^3	4.00	6,480.00	25,920.00
2/2.03.06	**НАБАВКА, ТРАНСПОРТ И ИЗРАДА ДОЊЕГ ДЕЛА РЕВИЗИОНИХ ОКАНА.** Доњи део ревизионог окна се ради од монтажних цеви Ø1000 са фалцом. Позицијом је предвиђена монтажа цеви на припремљену бетонску подлогу, као и уградња пењалица, у свему према детаљу из Пројекта. Количина према доказници количина. Обрачун и плаћање по m' монтиране цеви.	m	24.00	6,300.00	151,200.00
2/2.03.07	**ИЗРАДА ГОРЊЕГ ДЕЛА РЕВИЗИОНИХ ОКАНА.** Горњи део ревизионог окна ради се од готових префабрикованих конусних завршетака. Количина према доказници количина. Обрачун и плаћање по комаду набављеног, транспортованог и монтираног елемента.	ком	12.00	6,030.00	72,360.00
2/2.03.08	**НАБАВКА, ТРАНСПОРТ И МОНТАЖА МЕТАЛНИХ ПОКЛОПАЦА.** Позиција обухвата набавку, транспорт и монтажу металних поклопаца са оквиром за ревизиона окна. Количина према доказници количина. Обрачун и плаћање по комаду монтираног поклопца.	ком	12.00	8,370.00	100,440.00
2/2.03.09	**НАБАВКА, ТРАНСПОРТ И УГРАЂИВАЊЕ НАБИЈЕНОГ БЕТОНА C8/10.** Позиција обухвата набавку, транспорт и уграђивање набијеног бетона C8/10 испод дренажних цеви, као и за заптивање око дренажних цеви према детаљу из пројекта. Количина према доказници количина. Обрачун и плаћање по m^3 уграђеног бетона.	m^3	52.00	6,480.00	336,960.00

Бр.	Опис радова	Јед. мере	Количина	Јединична цена (дин)	Цена (дин)
			А	Б	АхБ
2/2.03.10	**НАБАВКА И ПОСТАВЉАЊЕ ДРЕНАЖНИХ ЦЕВИ Ø150.** Позиција обухвата набавку и постављање дренажних цеви са извођењем везе за улив у ревизиона окна. Дренажне цеви се полажу преко бетонске подлоге дебљине d=10cm. Количина према доказници количина. Обрачун и плаћање по m' положене цеви.	m	516.00	1,890.00	975,240.00
2/2.03.11	**НАБАВКА И ПОСТАВЉАЊЕ ГЕОТЕКСТИЛА.** Позиција обухвата набавку и постављање геотекстила (тип 300 g/m^2) у дренажни ров у свему према детаљу из пројекта. Просечна развијена ширина геотекстила у дренажном рову износи ≈2.50m. Количина према доказници количина. Обрачун и плаћање по m^2 уграђеног геотекстила.	m^2	1,290.00	166.00	214,140.00
2/2.03.12	**НАБАВКА, ТРАНСПОРТ И УГРАДЊА ФИЛТЕРСКОГ СЛОЈА.** Позиција обухвата набавку, спољни транспорт и уградњу филтерског слоја преко положених дренажних цеви филтерским материјалом одговарајућег гранулометријског састава. Просечна количина филтерског слоја по једној дренажи износи ≈0.25m2. Количина према доказници количина. Обрачун и плаћање по m³ уграђеног материјала.	m^3	129.00	1,980.00	255,420.00
2/2.03.13	**НАБАВКА И ПОСТАВЉАЊЕ ОДВОДНИХ ЦЕВИ Ø200.** Позиција обухвата набавку и постављање одводних цеви у песку са слојевима песка дебљине d=10cm изнад и испод цеви. Количина према доказници количина. Обрачун и плаћање по m' положених цеви.	m	10.00	1,084.00	10,840.00
2/2.03.14	**НАБАВКА, ТРАНСПОРТ И УГРАДЊА СЛОЈА ПЕСКА.** Позиција обухвата набавку, транспорт и уградњу слоја песка испод, изнад и око одводних цеви d=10cm. Количина према доказници количина. Обрачун и плаћање по m³ уграђеног материјала.	m^3	2.50	1,170.00	2,925.00
2/2.03.15	**ЗАТРПАВАЊЕ РОВОВА ОДВОДНИХ ЦЕВИ.** Позиција обухвата затрпавање ровова одводних цеви материјалом из ископа ровова за дренаже и канализацију. Количина према доказници количина. Обрачун и плаћање по m³ затрпаног рова.	m^3	5.00	261.00	1,305.00

Бр.	Опис радова	Јед. мере	Количина	Јединична цена (дин)	Цена (дин)
			А	Б	АхБ
2/2.03.16	**ИЗЛИВНА ГРАЂЕВИНА ОДВОДНИХ ЦЕВИ.** Позиција обухвата израду изливне грађевине на крајевима одводне цеви, у свему према Пројекту и упутствима Надзорног органа. Позицијом је обухваћена и набавка и постављање жабљих поклопаца на крајевима изливних цеви. Обрачун и плаћање по комаду комплетно урађене изливне грађевине.	ком	1.00	16,200.00	16,200.00
2/2.03.17	**ИЗРАДА ЦЕВАСТИХ ПРОПУСТА.** Позиција обухвата уграђивање готових цеви за пропусте са набавком и допремом свог потребног материјала, израдом подлоге од бетона C12/15 , у свему према пројекту и техничким условима. Обрачун по m' уграђених цеви.	ком	0.00	16,200.00	0.00

	УКУПНО ОДВОДЊАВАЊЕ:	**18,009,142.00**

2/2.04.00	**ГОРЊИ СТРОЈ - НАБАВКА МАТЕРИЈАЛА**				
2/2.04.01-1	**ШИНА ТИПА 60E1.** Позиција обухвата набавку и испоруку на градилиште шина типа 60E1, квалитета R260 према EN13674 - 1 , минималне дужине L=50m. Обрачун и плаћање по тони испоручених шина.	t	1,974.73	125,000.00	246,841,250.00
2/2.04.01-2	**ШИНА ТИПА 49E1.** Позиција обухвата набавку и испоруку на градилиште шина типа 49E1, квалитета R260 према EN13674 - 1 , минималне дужине L=50m. Обрачун и плаћање по тони испоручених шина.	t	0.00	105,000.00	0.00
2/2.04.01-3	**ПРЕЛАЗНЕ ШИНЕ 49E1/60E1.** Позиција обухвата набавку и испоруку на градилиште прелазних шина 49E1/60E1. Обрачун и плаћање по тони испоручених шина.	t	0.00	112,000.00	0.00
2/2.04.02-1	**БЕТОНСКИ ПРАГОВИ ДУЖИНЕ 2.60m.** Позиција обухвата набавку и испоруку на градилиште бетонских прагова дужине 2.60m у складу са SRPS EN 13230, за уградњу у колосек са шином типа 60E1 и системом шинског причвршћења према SRPS EN 13481-2. Обрачун и плаћање по комаду испоручених прагова.	ком	27,332.00	5,050.00	138,026,600.00

Бр.	Опис радова	Јед. мере	Количина	Јединична цена (дин)	Цена (дин)
			А	Б	АхБ
2/2.04.02-2	**БЕТОНСКИ ПРАГОВИ НА МОСТОВИМА, ДУЖИНЕ 2.60m.** Позиција обухвата набавку и испоруку на градилиште равних бетонских прагова дужине 2.60m за уградњу у колосек на мостовима са возном и сигурносном шином типа 60E1 и системом шинског причвршћења према SRPS EN 13481-2. Обрачун и плаћање по комаду испоручених прагова.	ком	0.00	5,200.00	0.00
2/2.04.02-3	**БЕТОНСКИ ПРАГОВИ ДУЖИНЕ 2.40m.** Позиција обухвата набавку и испоруку на градилиште бетонских прагова дужине 2.40m у складу са SRPS EN 13230 за уградњу у колосек са шином типа 49E1 и системом шинског причвршћења према SRPS EN 13481-2. Обрачун и плаћање по комаду испоручених прагова.	ком	0.00	4,500.00	0.00
2/2.04.03-1	**СИСТЕМ ШИНСКОГ ПРИЧВРШЋЕЊА ЗА КОЛОСЕЧНЕ БЕТОНСКЕ ПРАГОВЕ И ШИНУ 60E1.** Позиција обухвата набавку и испоруку на градилиште система шинског причвршћења за колосечне бетонске прагове и шину 60E1, у складу са SRPS EN 13481-2-2013. Обрачун и плаћање по прагу (сету).	сет	27,332.00	2,300.00	62,863,600.00
2/2.04.03-2	**СИСТЕМ ШИНСКОГ ПРИЧВРШЋЕЊА ЗА КОЛОСЕЧНЕ БЕТОНСКЕ ПРАГОВЕ И ШИНУ 49E1.** Позиција обухвата набавку и испоруку на градилиште система шинског причвршћења за колосечне бетонске прагове и шину 49E1 у складу са SRPS EN 13481-2-2013. Обрачун и плаћање по прагу (сету).	сет	0.00	1,450.00	0.00
2/2.04.03-3	**СИСТЕМ ШИНСКОГ ПРИЧВРШЋЕЊА ЗА ВОЗНУ И СИГУРНОСНУ ШИНУ ЗА БЕТОНСКЕ ПРАГОВЕ И ШИНУ 60E1.**Позиција обухвата набавку и испоруку на градилиште причврсног прибора за возну и сигурносну шину типа 60E1 за бетонске прагове у складу са SRPS EN 13481. Обрачун и плаћање по сету испорученог прибора. испорученог прибора.	сет	0.00	2,300.00	0.00

Бр.	Опис радова	Јед. мере	Количина	Јединична цена (дин)	Цена (дин)
			А	Б	АхБ
2/2.04.04	**КОМПЛЕТНЕ СКРЕТНИЦЕ НА БЕТОНСКИМ ПРАГОВИМА.** Позиција обухвата набавку и испоруку на градилиште комплетних скретница заједно са бетонским праговима и системом шинског причвршћења, са пуном стандардном опремом у складу са SRPS EN 13481-7-2013. Обрачун и плаћање по комаду скретнице.				
	- тип 60E1-1200-1:18.5	ком	0.00	29,500,000.00	0.00
	- тип 60E1-760-1:14	ком	0.00	26,300,000.00	0.00
	- тип 60E1-300-6º	ком	0.00	11,804,000.00	0.00
	- тип 49E1-300-6º	ком	0.00	9,440,000.00	0.00
	- тип 60E1-200-6º	ком	0.00	10,165,000.00	0.00
	- тип 49E1-200-6º	ком	0.00	8,525,000.00	0.00
	- тип 60E1-200-7,50	ком	0.00	10,200,000.00	0.00
2/2.04.05	**ТУЦАНИК КАТЕГОРИЈЕ I** Позиција обухвата набавку транспорт и уградњу туцаника у Фад вагонима гранулације према упуству за пријем и испоруку туцаника за застор пруга на ЖС, у складу са SRPS EN 13450 . Обрачун и плаћање се врши по m^3 за збијени и у колосек уграђен туцаник .	m^3	38,630.00	4,200.00	162,246,000.00
2/2.04.06-1	**КОМПЛЕТ ЗА АТ ЗАВАРИВАЊЕ КОЛОСЕКА ОД ШИНА 60E1 У ДТШ.** Позиција обухвата набавку и испоруку на градилиште комплета за АТ заваривање колосека. Обрачун и плаћање по испорученом АТ комплету.	ком	112.00	6,000.00	672,000.00
2/2.04.06-2	**КОМПЛЕТ ЗА АТ ЗАВАРИВАЊЕ КОЛОСЕКА ОД ШИНА 49E1 У ДТШ.** Позиција обухвата набавку и испоруку на градилиште комплета за АТ заваривање колосека. Обрачун и плаћање по испорученом АТ комплету.	ком	0.00	5,000.00	0.00
2/2.04.07	**СПРАВЕ ПРОТИВ ПОДУЖНОГ ПОМЕРАЊА ШИНА.**Позиција обухвата набавку и испоруку на градилиште справа против подужног померања шина. Обрачун и плаћање по комаду испоручене справе.				
	за шину 49E1	ком	0.00	1,400.00	0.00
	за шину 60E1	ком	296.00	1,700.00	503,200.00
2/2.04.08	**СПРАВЕ ПРОТИВ БОЧНОГ ПОМЕРАЊА КОЛОСЕКА.** Позиција обухвата набавку и испоруку на градилиште справа против бочног померања колосека. Обрачун и плаћање по комаду испоручених справа.				
	за бетонске прагове	ком	0.00	2,700.00	0.00
	за дрвене прагове	ком	0.00	2,500.00	0.00

Бр.	Опис радова	Јед. мере	Количина	Јединична цена (дин)	Цена (дин)
			А	Б	АхБ
2/2.04.09	**ЕЛАСТИЧНИ ГРУДОБРАН.** Позиција обухвата набавку и транспорт еластичног грудобрана. Обрачун и плаћање по комаду испорученог еластичног грудобрана.	ком	0.00	254,000.00	0.00

	УКУПНО ГОРЊИ СТРОЈ – НАБАВКА МАТЕРИЈАЛА:	**611,152,650.00**

2/2.05.00	**ГОРЊИ СТРОЈ - МАНИПУЛАЦИЈА СА МАТЕРИЈАЛОМ**				
2/2.05.01	**ИСТОВАР ШИНА.** Позиција обухвата истовар из вагона шина и њихов локални транспорт до места монтаже колосека. Обрачун и плаћање по тони истоварених шина.	t	1,974.73	2,700.00	5,331,771.00
2/2.05.02	**ИСТОВАР БЕТОНСКИХ ПРАГОВА.** Позиција обухвата истовар бетонских колосечних и прелазних прагова из вагона са преносом до градилишне депоније и слагањем. Обрачун и плаћање по комаду истоварених прагова.	ком	27,332.00	370.00	10,112,840.00
2/2.05.03	**ИСТОВАР СИСТЕМА ШИНСКОГ ПРИЧВРШЋЕЊА.** Позиција обухвата истовар система шинског причвршћења из вагона са преносом и слагањем у градилишно складиште. Обрачун и плаћање по тони истовареног прибора	t	205.00	2,900.00	594,500.00
2/2.05.04	**ИСТОВАР СКРЕТНИЦА.** Позиција обухвата истовар скретница заједно са бетонским праговима и системом шинског причвршћења, из вагона са преносом и слагањем у градилишно складиште. Обрачун и плаћање по комаду истоварене скретнице.				
	- тип 60E1-1200-1:18.5	ком	0.00	112,000.00	0.00
	- тип 60E1-760-1:14	ком	0.00	94,000.00	0.00
	- тип 60E1-300-60	ком	0.00	72,000.00	0.00
	- тип 49E1-300-60	ком	0.00	66,000.00	0.00
	- тип 60E1-200-60	ком	0.00	60,000.00	0.00
	- тип 49E1-200-60	ком	0.00	60,000.00	0.00
	- тип 60E1-200-7,50	ком	0.00	60,000.00	0.00
2/2.05.05	**ИСТОВАР СПРАВА ПРОТИВ ПОДУЖНОГ ПОМЕРАЊА ШИНА.** Позиција обухвата истовар справа против подужног померања шина. Обрачун и плаћање по комаду истоварених справа.	ком	296.00	24.00	7,104.00

Бр.	Опис радова	Јед. мере	Количина	Јединична цена (дин)	Цена (дин)
			А	Б	АхБ
2/2.05.06	**ИСТОВАР СПРАВА ПРОТИВ БОЧНОГ ПОМЕРАЊА КОЛОСЕКА.** Позиција обухвата истовар справа против бочног померања колосека за бетонске и дрвене прагове. Обрачун и плаћање по комаду истоварених справа.	ком	0.00	36.00	0.00
2/2.05.07	**ИСТОВАР ЕЛАСТИЧНОГ ГРУДОБРАНА.** Позиција обухвата истовар еластичног грудобрана из вагона са преносом и слагањем у градилишно складиште. Обрачун и плаћање по комаду истоварених грудобрана.	ком	0.00	13,100.00	0.00

	УКУПНО ГОРЊИ СТРОЈ – МАНИПУЛАЦИЈА СА МАТЕРИЈАЛОМ:	**16,046,215.00**

2/2.06.00	**ГОРЊИ СТРОЈ – РАДОВИ НА ГОРЊЕМ СТРОЈУ**				
2/2.06.01	**ДЕМОНТАЖА ПОСТОЈЕЋЕГ КОЛОСЕКА.** Позиција обухвата демонтажу постојећег колосека и колосека на девијацијама на трупу пруге са утоваром, превозом до 10km, истоваром, и слагањем по врсти и степену употребљивости. Обрачун и плаћање по km демонтираног колосека.	km	8.20	2,880,000.00	23,616,000.00
2/2.06.02	**ДЕМОНТАЖА ПОСТОЈЕЋИХ СКРЕТНИЦА.** Позиција обухвата демонтажу постојећих скретница са утоваром, превозом до 10km, истоваром, и слагањем по врсти и степену употребљивости. Обрачун и плаћање по комаду демонтираних скретница.	ком	0.00	312,000.00	0.00
2/2.06.03-1	**ДЕМОНТАЖА КОНТРА ШИНА НА ПУТНИМ ПРЕЛАЗИМА.** Позиција обухвата демонтажу контра шина на путним прелазима са утоваром, превозом до 10km, истоваром, и слагањем по врсти и степену употребљивости. Обрачун и плаћање по m' демонтиране контра шине.	m	59.60	3,000.00	178,800.00
2/2.06.04-1	**МОНТАЖА И ПОЛАГАЊЕ КОЛОСЕКА НА БЕТОНСКИМ ПРАГОВИМА, МОНТАЖА ШИНСКОГ ПРИЧВРСНОГ СИСТЕМА, ОД ШИНА ТИПА 60Е1.** Позиција обухвата монтажу и полагање колосека на бетонским праговима, монтажу шинског причврсног система од шина типа 60Е1. Обрачун и плаћање по километру монтираног и положеног колосека.	km	16.40	6,105,000.00	100,122,000.00

Бр.	Опис радова	Јед. мере	Количина	Јединична цена (дин)	Цена (дин)
			А	Б	АхБ
2/2.06.04-2	**МОНТАЖА И ПОЛАГАЊЕ КОЛОСЕКА НА БЕТОНСКИМ ПРАГОВИМА, МОНТАЖА ШИНСКОГ ПРИЧВРСНОГ СИСТЕМА, ОД ШИНА ТИПА 49Е1.** Позиција обухвата монтажу и полагање колосека на бетонским праговима,монтажу шинског причврсног система од шина типа 49Е1. Обрачун и плаћање по km монтираног колосека.	km	0.00	5,360,000.00	0.00
2/2.06.05	**МОНТАЖА И ПОЛАГАЊЕ СКРЕТНИЦА НА БЕТОНСКИМ ПРАГОВИМА СА СИСТЕМОМ ШИНСКОГ ПРИЧВРШЋЕЊА.** Позиција обухвата монтажу и полагање скретница на бетонским праговима, монтажу шинског причврсног система. Обрачун и плаћање по комаду монтиране и положене скретнице.				
	- тип 60Е1-1200-1:18.5	ком	0.00	2,230,000.00	0.00
	- тип 60Е1-760-1:14	ком	0.00	1,800,000.00	0.00
	- тип 60Е1-300-60	ком	0.00	1,800,000.00	0.00
	- тип 49Е1-300-60	ком	0.00	1,600,000.00	0.00
	- тип 60Е1-200-60	ком	0.00	1,600,000.00	0.00
	- тип 49Е1-200-60	ком	0.00	1,600,000.00	0.00
	- тип 60Е1-200-7,50	ком	0.00	1,600,000.00	0.00
2/2.06.06	**ПОСТАВЉАЊЕ СИГУРНОСНИХ ШИНА.** Позиција обухвата, транспорт, манипулацију и уградњу сигурносних шина, као и свог потребног причврсног прибора за уградњу сигурносне шине. Плаћа се по km обе сигурносне шине.	km	0.00	7,200,000.00	0.00
2/2.06.07-1	**МАШИНСКО РЕГУЛИСАЊЕ И ДИНАМИЧКА СТАБИЛИЗАЦИЈА КОЛОСЕКА НА БЕТОНСКИМ ПРАГОВИМА ОД ШИНА ТИПА 60Е1.** Позиција обухвата уграђивање туцаника у колосек,издизање колосека на нивелету са потребним надвишењем и проширењем у кривинама и подбијањем, машинско регулисање колосека по смеру и нивелети на трупу пруге и на мостовима на бетонским праговима, са системом шинског причвршћења од шина типа 60Е1 са уређењем засторне призме и одржавањем до примопредаје. Обрачун и плаћање по km дефинитивно регулисаног колосека доведеног у пројектовани положај.	km	16.40	5,200,000.00	85,280,000.00

Бр.	Опис радова	Јед. мере	Количина	Јединична цена (дин)	Цена (дин)
			А	Б	АхБ
2/2.06.07-2	**МАШИНСКО РЕГУЛИСАЊЕ И ДИНАМИЧКА СТАБИЛИЗАЦИЈА КОЛОСЕКА НА БЕТОНСКИМ ПРАГОВИМА ОД ШИНА ТИПА 49Е1.** Позиција обухвата уграђивање туцаника у колосек,издизање колосека на нивелету са потребним надвишењем и проширењем у кривинама и подбијањем, машинско регулисање колосека по смеру и нивелети на трупу пруге и на мостовима на бетонским праговима, са системом шинског причвршћења од шина типа 49Е1 са уређењем засторне призме и одржавањем до примопредаје. Обрачун и плаћање по km дефинитивно регулисаног колосека доведеног у пројектовани положај.	km	0.00	4,300,000.00	0.00
2/2.06.07-3	**МАШИНСКО РЕГУЛИСАЊЕ СКРЕТНИЦА.** Позиција обухвата уграђивање туцаника, подбијање, машинско регулисање по смеру и нивелети и динамичку стабилизацију скретница на бетонским праговима, са уређењем засторне призме и одржавањем до примопредаје. Обрачун и плаћање по комаду регулисане скретнице.				
	- тип 60Е1-1200-1:18.5	ком	0.00	746,000.00	0.00
	- тип 60Е1-760-1:14	ком	0.00	646,000.00	0.00
	- тип 60Е1-300-60	ком	0.00	485,000.00	0.00
	- тип 49Е1-300-60	ком	0.00	470,000.00	0.00
	- тип 60Е1-200-60	ком	0.00	470,000.00	0.00
	- тип 49Е1-200-60	ком	0.00	470,000.00	0.00
	- тип 60Е1-200-7,50	ком	0.00	470,000.00	0.00
2/2.06.08-1	**ЗАВАРИВАЊЕ ШИНА ТИПА 60Е1 У ДТШ ЕЛЕКТРООТПОРНИМ ПОСТУПКОМ.** Позиција обухвата заваривање шина у одсеке од 300m електроотпорним поступком, са обрадом и испитивањем завара и прибављањем атеста о квалитету завара, за шину типа 60Е1. Обрачун и плаћање по завару.	завар	546.00	32,500.00	17,745,000.00
2/2.06.08-2	**ЗАВАРИВАЊЕ ШИНА ТИПА 49Е1 У ДТШ ЕЛЕКТРООТПОРНИМ ПОСТУПКОМ.** Позиција обухвата заваривање шина у одсеке од 300m електроотпорним поступком, са обрадом и испитивањем завара и прибављањем атеста о квалитету завара, за шину типа 49Е1. Обрачун и плаћање по завару.	завар	0.00	27,000.00	0.00

Бр.	Опис радова	Јед. мере	Количина	Јединична цена (дин)	Цена (дин)
			А	Б	АхБ
2/2.06.08-3	**ЗАВАРИВАЊЕ ШИНА ТИПА 60Е1 У ДТШ АЛУМИНОТЕРМИТСКИМ ПОСТУПКОМ.** Позиција обухвата заваривање шина у ДТШ алуминотермитским поступком, са набавком свог потребног материјала за израду завара, са обрадом и испитивањем завара и прибављањем атеста о квалитету завара, за шину типа 60Е1. Обрачун и плаћање по завару.	завар	112.00	36,000.00	4,032,000.00
2/2.06.08-4	**ЗАВАРИВАЊЕ ШИНА ТИПА 49Е1 У ДТШ АЛУМИНОТЕРМИТСКИМ ПОСТУПКОМ.** Позиција обухвата заваривање шина у ДТШ алуминотермитским поступком, са набавком свог потребног материјала за израду завара, са обрадом и испитивањем завара и прибављањем атеста о квалитету завара, за шину типа 49Е1. Обрачун и плаћање по завару.	завар	0.00	30,000.00	0.00
2/2.06.08-5	**ЗАВАРИВАЊЕ СКРЕТНИЦА ОД ШИНА ТИПА 60Е1 У ДТШ АЛУМИНОТЕРМИТСКИМ ПОСТУПКОМ.** Позиција обухвата заваривање скретница у ДТШ алуминотермитским поступком, са набавком свог потребног материјала за израду завара, са обрадом и испитивањем завара и прибављањем атеста о квалитету завара. Обрачун и плаћање по завару.	завар	0.00	36,000.00	0.00
2/2.06.08-6	**ЗАВАРИВАЊЕ СКРЕТНИЦА ОД ШИНА ТИПА 49Е1 У ДТШ АЛУМИНОТЕРМИТСКИМ ПОСТУПКОМ.** Позиција обухвата заваривање скретница у ДТШ алуминотермитским поступком, са набавком свог потребног материјала за израду завара, са обрадом и испитивањем завара и прибављањем атеста о квалитету завара. Обрачун и плаћање по завару.	завар	0.00	30,000.00	0.00
2/2.06.09-1	**ОТПУШТАЊЕ НАПОНА У ШИНАМА 60Е1 СА ЗАВРШНИМ ЗАВАРИВАЊЕМ.** Позиција обухвата отпуштање напона у шинама са завршним заваривањем. Обрачун и плаћање по km колосека.	km	16.40	720,000.00	11,808,000.00
2/2.06.09-2	**ОТПУШТАЊЕ НАПОНА У ШИНАМА 49Е1 СА ЗАВРШНИМ ЗАВАРИВАЊЕМ.** Позиција обухвата отпуштање напона у шинама са завршним заваривањем. Обрачун и плаћање по km колосека.	km	0.00	576,000.00	0.00

Бр.	Опис радова	Јед. мере	Количина	Јединична цена (дин)	Цена (дин)
			А	Б	АхБ
2/2.06.09-3	**ОТПУШТАЊЕ НАПОНА У СКРЕТНИЦАМА СА ЗАВРШНИМ ЗАВАРИВАЊЕМ.** Позиција обухвата отпуштање напона у скретницама са завршним заваривањем. Обрачун и плаћање по комаду скретнице.				
	- тип 60E1-1200-1:18.5	ком	0.00	210,000.00	0.00
	- тип 60E1-760-1:14	ком	0.00	180,000.00	0.00
	- тип 60E1-300-60	ком	0.00	156,000.00	0.00
	- тип 49E1-300-60	ком	0.00	132,000.00	0.00
	- тип 60E1-200-60	ком	0.00	120,000.00	0.00
	- тип 49E1-200-60	ком	0.00	120,000.00	0.00
	- тип 60E1-200-7,50	ком	0.00	120,000.00	0.00
2/2.06.10	**БРУШЕЊЕ ШИНА.** Позиција обухвата превентивно брушење шина након полагања нових шина у колосек пре пријема радова. Обрачун и плаћање је по km брушења колосека, за један прелаз машине и величину брушења возне површине до 0.05 mm.	km	16.40	1,220,000.00	20,008,000.00
2/2.06.11	**ПОСТАВЉАЊЕ СПРАВА ПРОТИВ ПОДУЖНОГ ПОМЕРАЊА ШИНА.** Позиција обухвата постављање справа против подужног померања шина. Обрачун и плаћање по комаду постављених справа на местима предвиђеним пројектом.	ком	296.00	650.00	192,400.00
2/2.06.12	**ПОСТАВЉАЊЕ СПРАВА ПРОТИВ БОЧНОГ ПОМЕРАЊА КОЛОСЕКА.** Позиција обухвата постављање справа против бочног померања колосека. Обрачун и плаћање по комаду постављених справа на местима предвиђеним пројектом.	ком	0.00	1,000.00	0.00
2/2.06.13	**ПОСТАВЉАЊЕ ЕЛАСТИЧНИХ ГРУДОБРАНА.** Позиција обухвата постављање еластичних грудобрана. Обрачун и плаћање по комаду постављених грудобрана	ком	0.00	144,000.00	0.00

УКУПНО ГОРЊИ СТРОЈ – РАДОВИ НА ГОРЊЕМ СТРОЈУ:	**262,982,200.00**

Бр.	Опис радова	Јед. мере	Количина	Јединична цена (дин)	Цена (дин)
			А	Б	АхБ
2/2.07.00	**ГОРЊИ СТРОЈ - ОПРЕМА ПРУГЕ**				
2/2.07.01	**НАБАВКА И ПОСТАВЉАЊЕ ОЗНАКА.** Позиција обухвата набавку и постављање хектометарских, километарских, кривинских и ознака за контролу ДТШ-а. Обрачун и плаћање по комаду постављених ознака.	ком	195.00	11,400.00	2,223,000.00
2/2.07.02	**НАБАВКА И ПОСТАВЉАЊЕ ПАДОКАЗА.** Позиција обухвата набавку и постављање падоказа. Обрачун и плаћање по комаду постављених падоказа.	ком	14.00	17,000.00	238,000.00
2/2.07.03	**НАБАВКА И ПОСТАВЉАЊЕ МЕЂИКА.** Позиција обухвата набавку и постављање међика. Обрачун и плаћање по комаду постављених међика.	ком	0.00	14,400.00	0.00

	УКУПНО ГОРЊИ СТРОЈ – ОПРЕМА ПРУГЕ:	**2,461,000.00**

2/2.08.00	**ОСТАЛИ РАДОВИ**				
2/2.08.01	**ИСКОП ЗА ТЕМЕЉЕ СТУБОВА ОГРАДЕ.** Позиција обухвата ископ за темеље стубова ограде у материјалу III и IV категорије са утоваром и одвозом ископаног материјала. Стубови су распоређени на по 3m. Количина према доказници количина. Обрачун и плаћање по m^3 ископа.	m^3	1,282.00	342.00	438,444.00
2/2.08.02	**ИЗРАДА ТЕМЕЉА СТУБОВА С16/20.** Позиција обухвата справљање и уградња бетона по правилнику за бетон и армирани бетон. Јединичном ценом обухватити сав материјал, средства за рад, оплату, радну снагу и остало потребно за завршетак посла. Количина према доказници количина. Обрачун и плаћање по m^3 уграђеног бетона.	m^3	1,282.00	6,480.00	8,307,360.00
2/2.08.03	**НАБАВКА, ИЗРАДА И УГРАДЊА ОГРАДЕ.** Позиција обухвата набавку, израду и уградњу ограде у свему према ситуацији и детаљима према пројекту.Количина према доказници количина. Обрачун и плаћање по m' изведене ограде.	m	16,024.00	756.00	12,114,144.00
2/2.08.04	**ИЗРАДА СЕРВИСНОГ ПУТА** Позиција обухвата израду сервисног пута ширине 3м од квалитетног материјала из ископа пруге. Обрачун и плаћање по m^2.	m	39,243.40	450.00	17,659,530.00

	УКУПНО ОСТАЛИ РАДОВИ:	**20,859,948.00**

ЗБИРНА РЕКАПИТУЛАЦИЈА

2/2.01.00	ПРИПРЕМНИ РАДОВИ	5,437,597.00
2/2.02.00	ЗЕМЉАНИ РАДОВИ	1,177,210,918.00
2/2.03.00	ОДВОДЊАВАЊЕ	18,009,142.00
2/2.04.00	ГОРЊИ СТРОЈ - НАБАВКА МАТЕРИЈАЛА	611,152,650.00
2/2.05.00	ГОРЊИ СТРОЈ - МАНИПУЛАЦИЈА СА МАТЕРИЈАЛОМ	16,046,215.00
2/2.06.00	ГОРЊИ СТРОЈ – РАДОВИ НА ГОРЊЕМ СТРОЈУ	262,982,200.00
2/2.07.00	ГОРЊИ СТРОЈ - ОПРЕМА ПРУГЕ	2,461,000.00
2/2.08.00	ОСТАЛИ РАДОВИ	20,859,948.00

УКУПНО (дин): : **2,114,159,670.00**

Одговорни пројектант

Владимир Зарић

Владимир Зарић, дипл.грађ. инж.

2/2-4.7.7 ГРАФИЧКА ДОКУМЕНТАЦИЈА

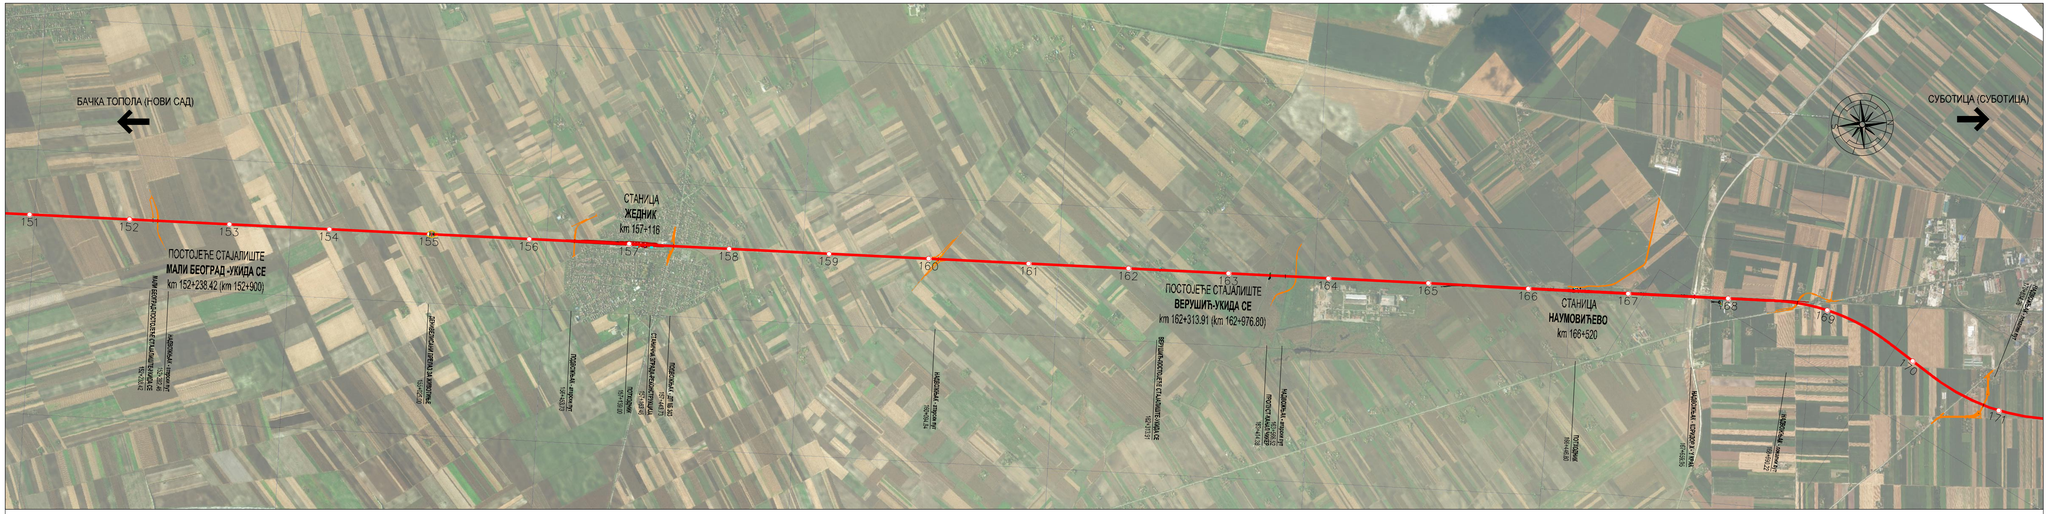

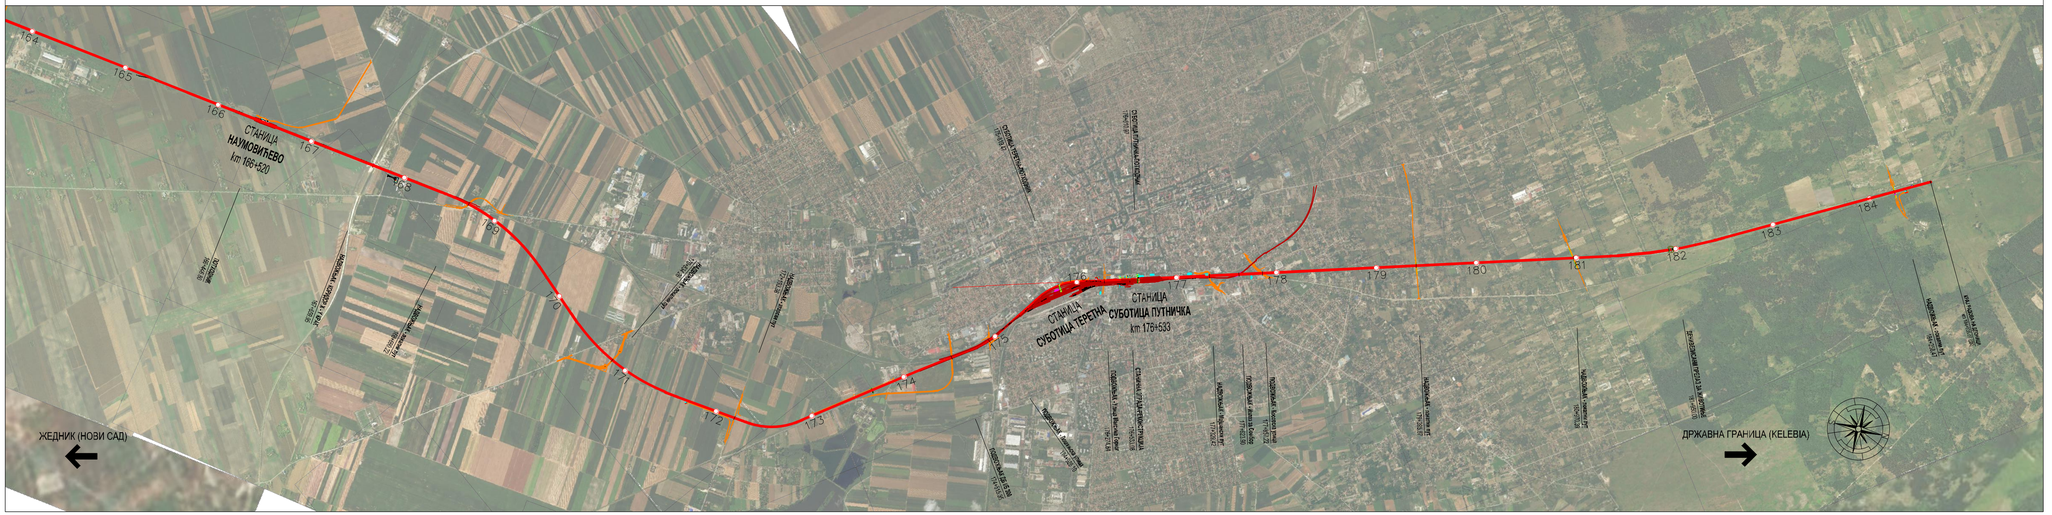

Број	Датум	Опис
03		
02		
01		

Ревизиони блок:

САОБРАЋАЈНИ ИНСТИТУТ ЦИП, д.о.о.

Немањина 6; 11000 Београд; Србија
Тел: 011/3618-134; Факс: 011/3618-324; web site: www.sicip.co.rs

Организациона јединица:САОБРАЋАЈНИЦЕ


лиценца број:
Владимир Зарић, дипл.грађ.инж.

Сарадници:
Катарина Касавица, дипл.грађ.инж.
Владана Марковић, маст.инж.грађ.
Небојша Марковић, маст.инж.грађ.

Унутрашња контрола:
Слободан Марковић, дипл.инж.грађ.

Главни пројектант:
Милан Јелкић, дипл.грађ.инж.

Руководилац организационе јединице:
мр Новица Стевановић, дипл.грађ.инж.

Инвеститор пројекта:
" ИНФРАСТРУКТУРА ЖЕЛЕЗНИЦЕ СРБИЈЕ " А.Д.
Немањина 6Ѕ, Београд

Наручилац пројекта:
Министарство грађевинарства, саобраћаја и инфраструктуре
Немањина 22 - 26, 11000 Београд; Србија
web site: www.mgsi.gov.rs

Објекат:
МОДЕРНИЗАЦИЈА ЖЕЛЕЗНИЧКЕ ПРУГЕ
ДЕОНИЦА НОВИ САД - СУБОТИЦА - ДРЖАВНА ГРАНИЦА (КЕЛЕБИЈА)

Део пројекта:
ПРОЈЕКАТ ТРАСЕ ПРУГЕ И СТАНИЦА - ДОЊИ И ГОРЊИ СТРОЈ -

Цртеж:
ПРЕГЛЕДНА СИТУАЦИЈА
ЖЕДНИК-ДРЖАВНА ГРАНИЦА (KELEBIA)

Размера:
1:25 000

Фаза пројекта: **ИДП**

Датум: **12.2018.**

Цртеж бр.
2017-728-САО-2/2- 0.0.3

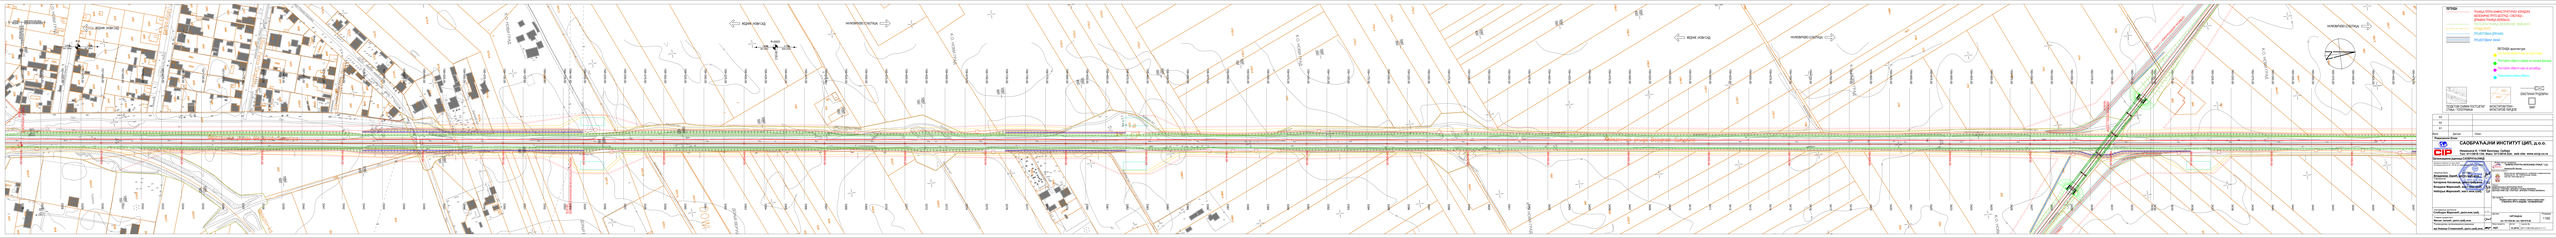

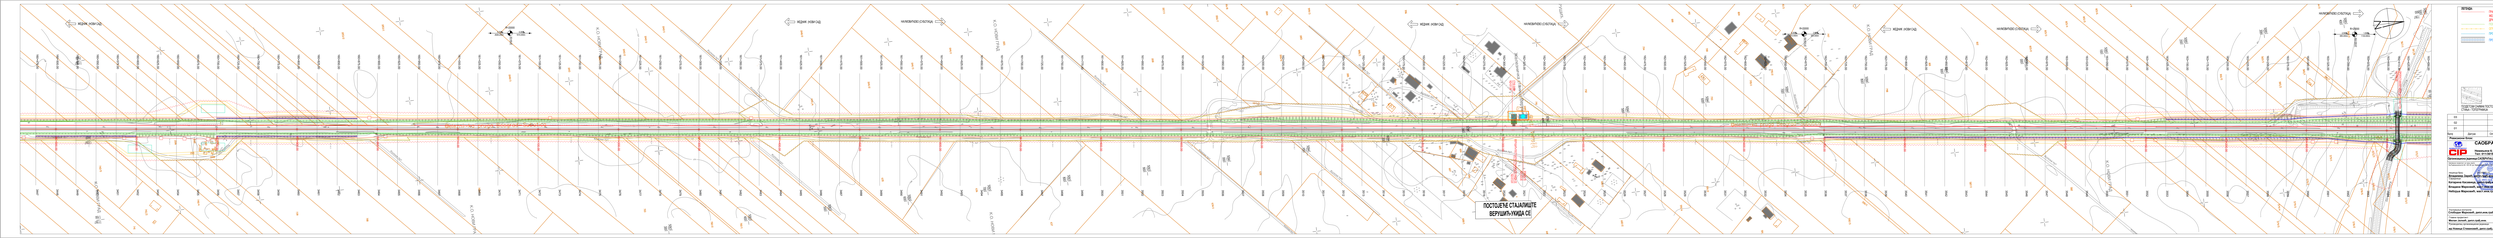

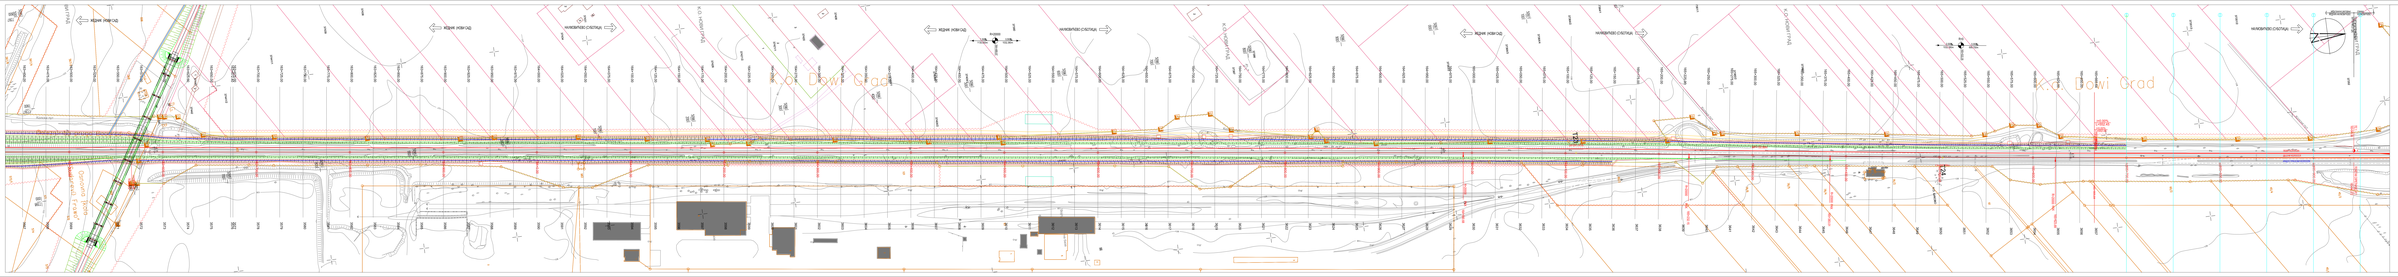
Kovi Grad
Kovi Grad
Kovi Grad

Rv = 5000m
α = 1.000
t = 5.00m
l = 10.00m
K = 149.8
T = 5.00m
L = 10.00m
ПК0+00.00


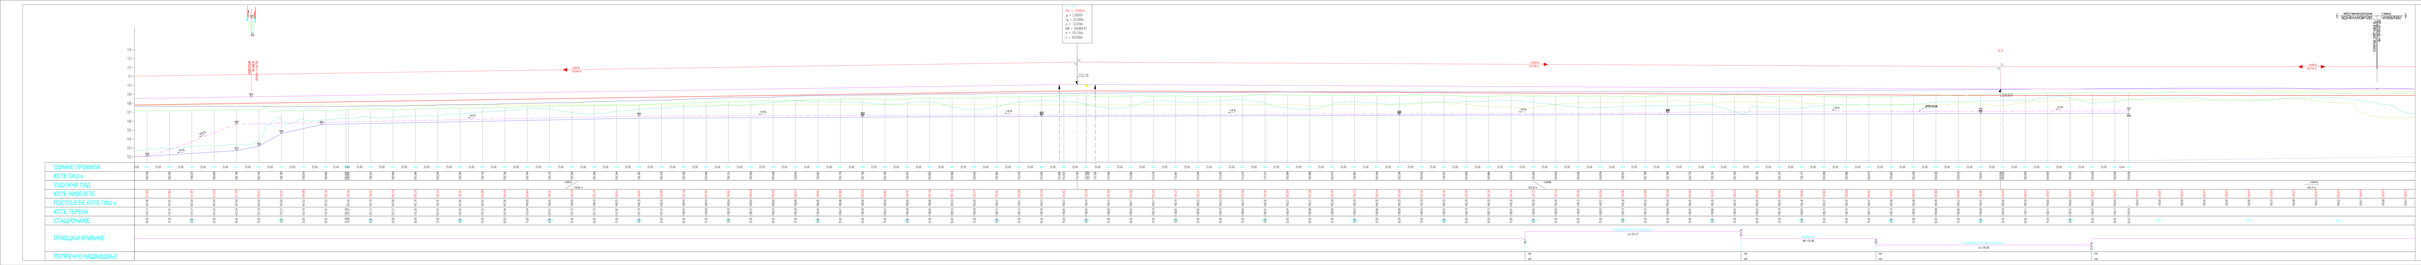
Ro = 3000m
x = 1.000
y = 0.000
z = -0.034
Hr = 164.857
Ro = 3000m
L = 40.00m

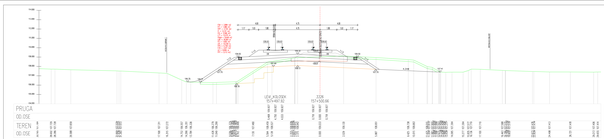

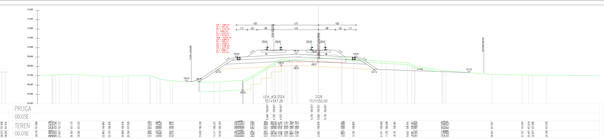

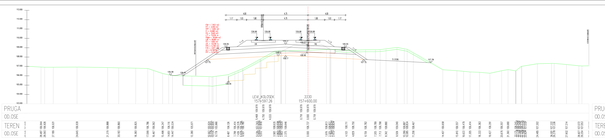

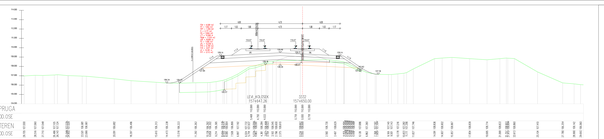

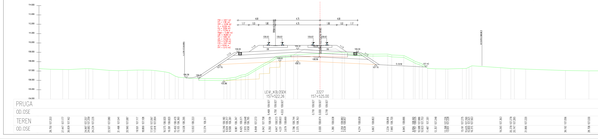

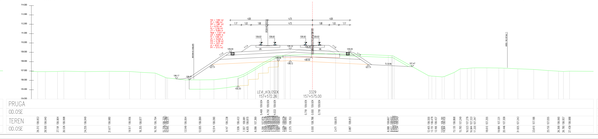

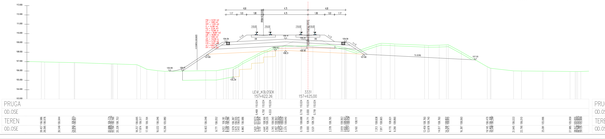

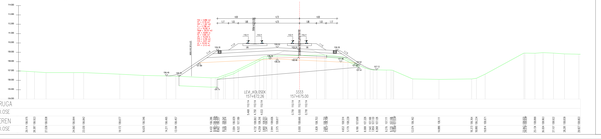



03			
02			
01			
Број измене	Датум	Опис измене	Потпис

Пројектовао: Ђ.Ђурић

СЗР ЦИП

САОБРАЋАЈНИ ИНСТИТУТ ЦИП, д.о.о.

Немањина 6, 11000 Београд, Србија
Тел: 011/3616-150, факс: 011/3616-164, web site: www.sicip.co.rs























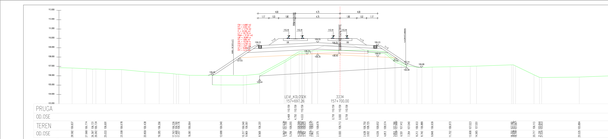

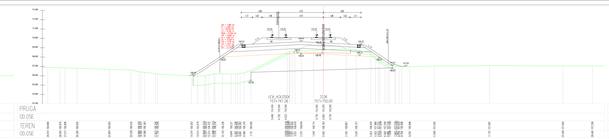

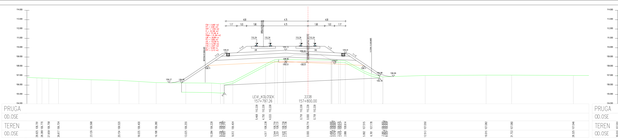

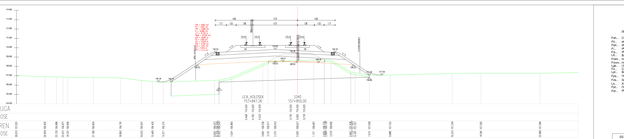

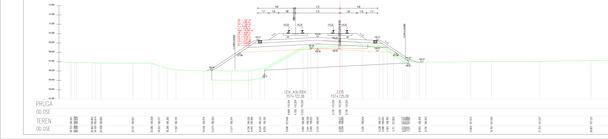

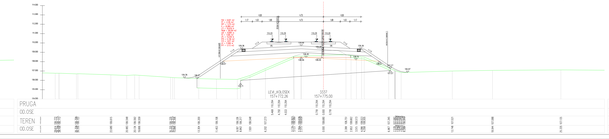

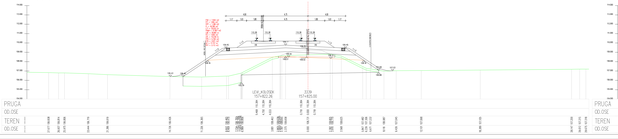

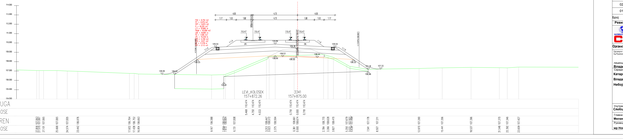



03			
02			
01			
Rev.	Opis izmene	Datum	

Investitor/Naručilac:

SAOBRAĆAJNI INSTITUT ĆIP, d.o.o.

Nemanjina 6, 11000 Beograd, Srbija
Tel.: 011/3616-150, Mob.: 011/3616-154, web site: www.sicip.co.rs






Glavni inženjer:
Predrag Ivanović, dipl.inž.građ.
Rukovodilac građevinske grupe:
mr Nikola Crnjanović, dipl.inž.građ.

Broj projekta: 1158

Faza projekta: IDP

Razmera: 1:100

Datum: 10.2024.

Format: A1

Broj priloga: 4.1.1.

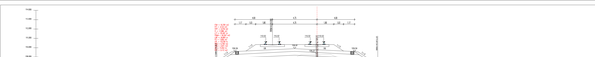
PRUGA
00.05£
TEREN
00.05£

LEVA KOLOVOZNA KONSTRUKCIJA
PRUGA
00.05E
TERENSKI PROFIL
TERENSKI PROFIL
TERENSKI PROFIL

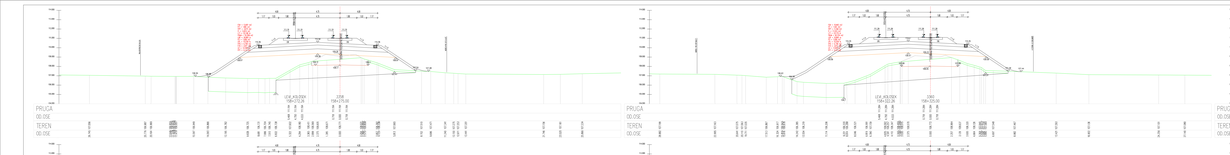
PRUGA
00.05£
TEREN
00.05£
UŠ4.40/350V
1584+472,84
1586+993,92
1589+531,92

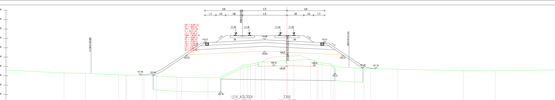

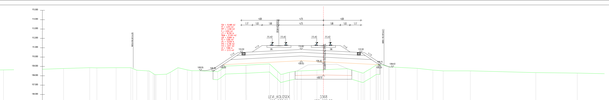

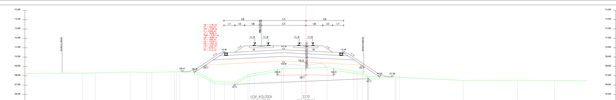

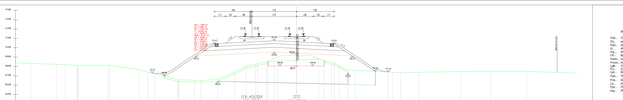

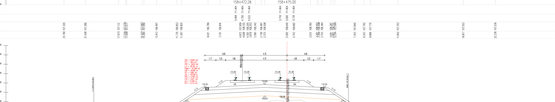

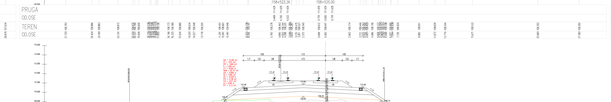

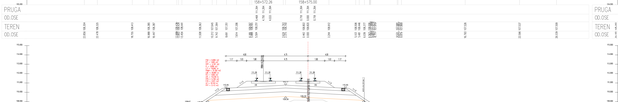

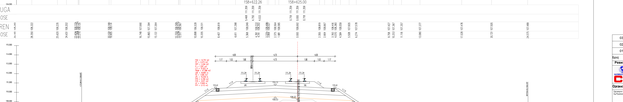



03			
02			
01			
Rev.	Description & Status	Date	

Investitor & Client:

ŽELEZNICE SRBIJE a.d.
Nemanjina 6, 11000 Beograd, Srbija

Projektant & Designer:

ŽELEZNIČKI INSTITUT ČAČAK a.d.
Čačak, Srbija

Odgovorni projektant (Licenca):

Ivan Milošević, dipl.inž.građ. (IKS 330 0 0)

Autori:

Vladimir Đurić, dipl.inž.građ.
Katarina Kocarica, dipl.inž.građ.
Stojana Marković, mag.inž.građ.
Nebojša Mijović, dipl.inž.građ.

Saradnici:

Vladimir Đurić, dipl.inž.građ.
Katarina Kocarica, dipl.inž.građ.
Stojana Marković, mag.inž.građ.
Nebojša Mijović, dipl.inž.građ.

Kontrolisao:

Vladimir Đurić, dipl.inž.građ.

Glavni inženjer:

Ivan Milošević, dipl.inž.građ.

Rukovodilac projektantske grupe:

Ivan Milošević, dipl.inž.građ.

Rukovodilac projekta:

mr Nikola Ćirković, dipl.inž.građ.

SAOBRAĆAJNI INSTITUT ĆIP, d.o.o.
Nemanjina 6, 11000 Beograd, Srbija
Tel.: 011/3616-130, Mob.: 011/3616-134, web site: www.sicip.co.rs

Ovaj projekat je zaštićen autorskim pravom i ne može se koristiti bez pismene saglasnosti autora projekta.

Broj projekta: 1135

Faza projekta: IDP

Broj lista: 1

Format: A3

Datum: 10/2019

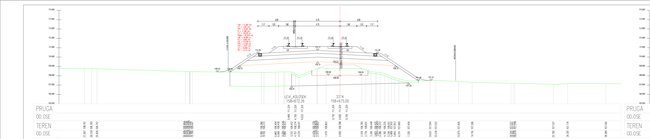

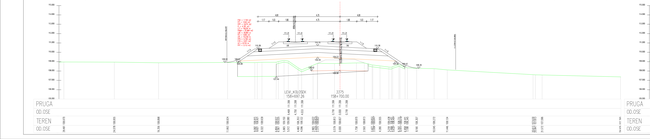

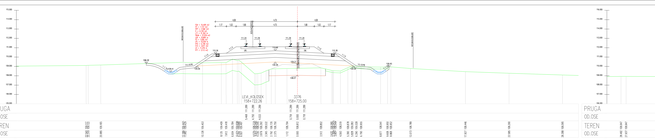

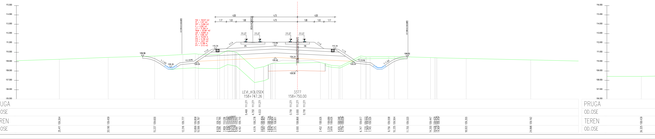

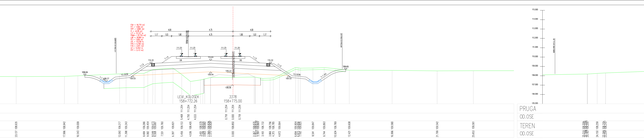

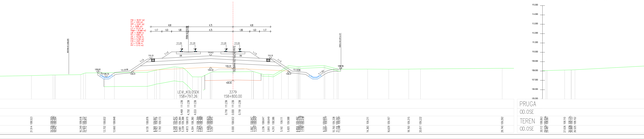

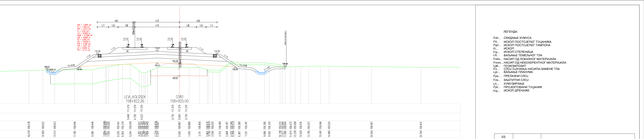

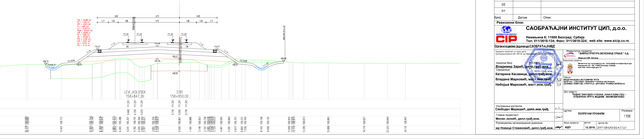



03		
02		
01		
Rev.	Description & Signature	Date

Consultant & Signature:
SAOBRAĆAJNI INSTITUT CIP, d.o.o.
Nemanjina 6, 11000 Beograd, Čukarica
Tel.: 011/3094-100, Mob.: 011/3094-100, web site: www.sicip.co.rs








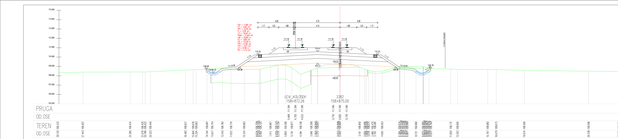

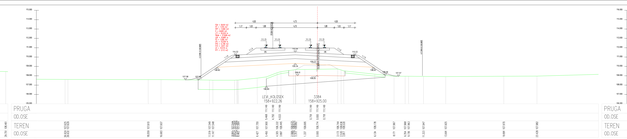

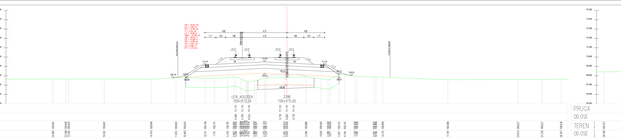

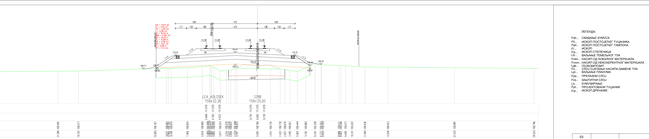

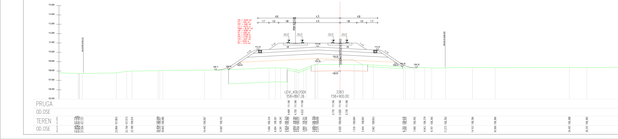

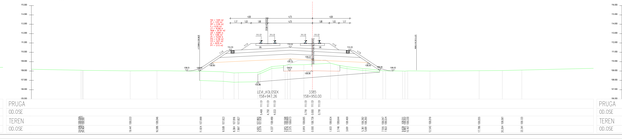

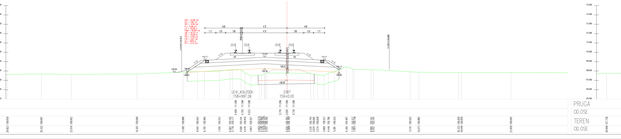

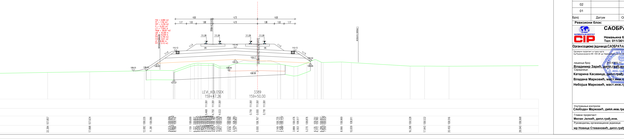

LEGENDA:


03			
02			
01			
Rev.	Opis izdanja	Datum	Potpis

Investitor: Grad Beograd

СИНТЕЗА ПРОЈЕКТ


Немањина 6, 11000 Београд, Србија
Тел: 011/3616-150, факс: 011/3616-154, web site: www.grip.rs

Одговорни пројектант (ГРАЂЕВИНА):

Одговорни пројектант (ГЕОТЕХНИКА):

Главни пројектант:
Владимир Лазић, дипл.инж.грађ.

Сарадници:
Катарина Калинић, дипл.инж.грађ.
Владана Марковић, маст.инж.грађ.
Небојша Марковић, маст.инж.грађ.

Главни инжењер:
Владимир Лазић, дипл.инж.грађ.

Руководилац Института:
Небојша Марковић, маст.инж.грађ.

Главни техничар:
Александар Ђорђевић

Руководилац техничког одељења:
мр Лазар Стевановић, дипл.инж.грађ.

ИЗВОД ИЗ ПРОЈЕКТА

ПРОЈЕКАТ	ПОПРЕЧНИ ПРОФИЛИ	Размера:
ФАЗА		1:100
ОБЈЕКАТ		Датум: 10/2025
ОЗНАКА ПРОЈЕКТА		Фајл:

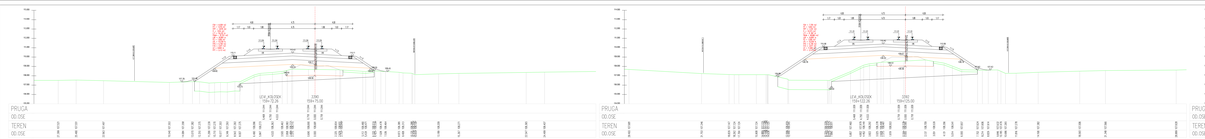
PRUGA
00.05Ž
TEREN
00.05Ž
1184+72.24
1180
1184+75.00
1184+77.76
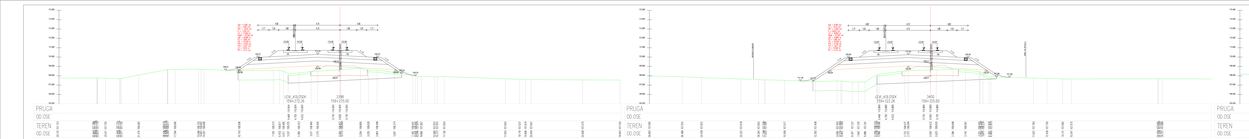



03			
02			
01			
Rev.	Opis izdanja / Edition		Datum

















LEVA KOLOVOZ
DESNA KOLOVOZ
LEVA BANKINA
DESNA BANKINA
LEVA BERMA
DESNA BERMA

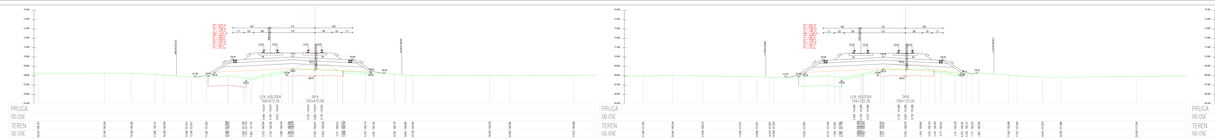

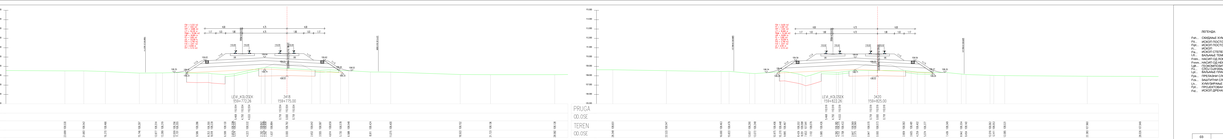

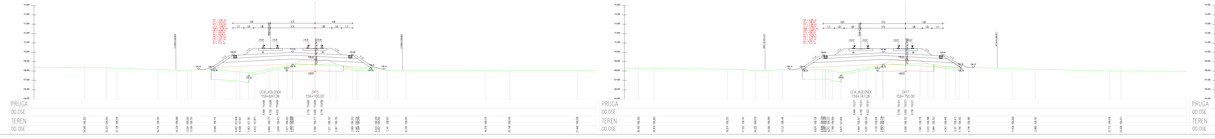

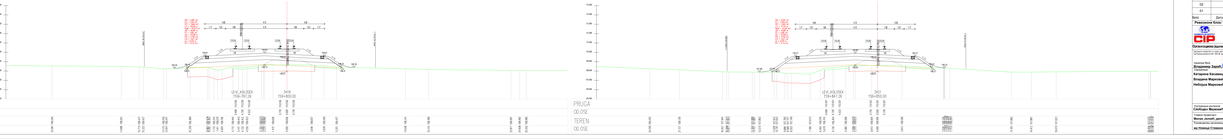

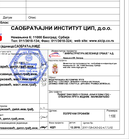



03			
02			
01			
Rev.	Opis izmene i dopuna		Datum











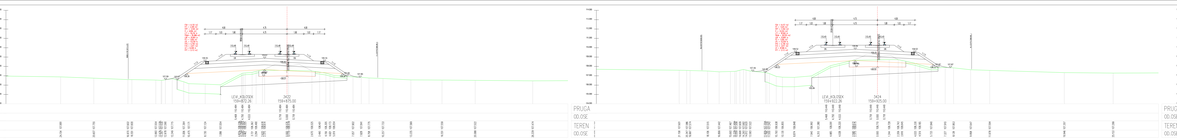

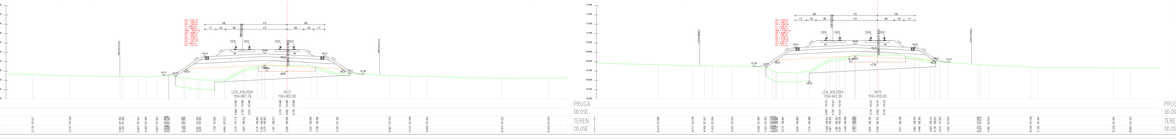

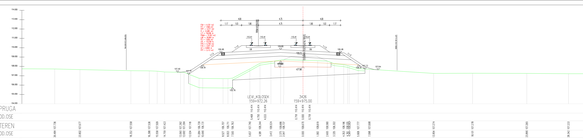

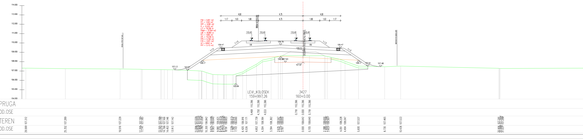

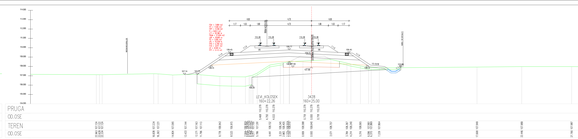

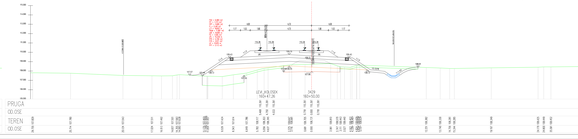

LEGENDA:


03			
02			
01			
Rev.	Opis izmene i dopune	Datum	Potpis

Investitor i lokacija:

SAOBRAĆAJNI INSTITUT ĆIP, d.o.o.

Nemanjina 6, 11000 Beograd, Srbija
Tel.: 011/3094-100, Mob.: 011/3094-104, web site: www.sicip.co.rs




Katarina Kocalova, dipl.inž.građ.
Stojanka Marković, dipl. inž.građ.
Nebojša Marković, dipl.inž.građ.













Ovaj projekat je izrađen u skladu sa Zakonom o planiranju i izgradnji ("Sl. glasnik RS", br. 72/2009, 81/2009 - ispr., 64/2010 - odluka US, 24/2011, 121/2012, 42/2013 - odluka US, 50/2013 - odluka US, 98/2013 - odluka US, 132/2014, 145/2014, 83/2018, 31/2019, 37/2019 - dr. zakon, 9/2020, 52/2021 i 62/2023) i Pravilnikom o sadržini, načinu i postupku izrade i načinu vršenja kontrole tehničke dokumentacije prema klasi i nameni objekata ("Sl. glasnik RS", br. 73/2019, 20/2023 i 77/2023).

Broj projekta: 1139

Faza projekta: IDP

Naziv projekta: IDEJNO REŠENJE

Naziv objekta: PRUGA 00.05£ DEONICA: 1164+872.34 - 1164+961.26

Razmera: 1:500

Datum: 10.2024.

Format: A1

Broj priloga: 4.1.1.

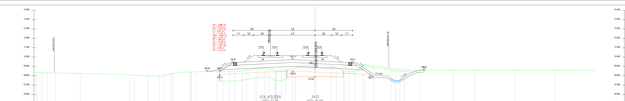

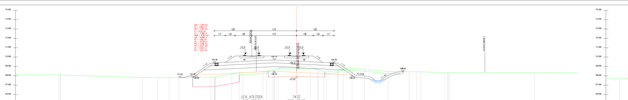

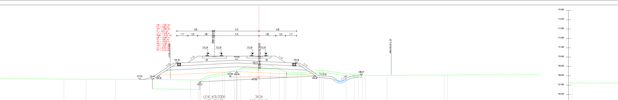

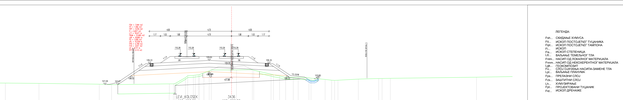

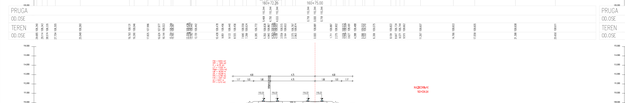

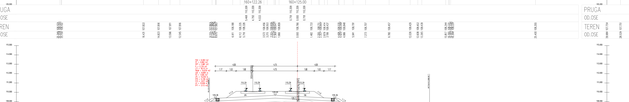

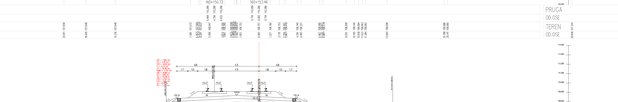



03			
02			
01			
Rev.	Opis izmene	Datum	

Projektant:

SAOBRAĆAJNI INSTITUT ЦИП, д.о.о.

Nemanjina 6, 11000 Beograd, Србија
Тел: 011/3616-150, факс: 011/3616-154, web site: www.sicip.co.rs

Odgovorni projektant (ime prezime, broj licence, potpis):

Ivana Ilić
Dragana Tasić, dipl.inž.građ.
Katarina Kocijanac, dipl.inž.građ.
Dragana Marković, dipl.inž.građ.
Nebojša Marković, dipl.inž.građ.

Saradnici (ime prezime, broj licence, potpis):

Vladislav Milošević
Ivana Ivanović

Projektant saradnik (ime prezime, broj licence, potpis):

Aleksandra Ilić

Revizija:

Ime prezime, broj licence, potpis:

Odgovorni projektant:

Ime prezime, broj licence, potpis:

Glavni projektant:

Ime prezime, broj licence, potpis:

Direktor:

Ime prezime, broj licence, potpis:












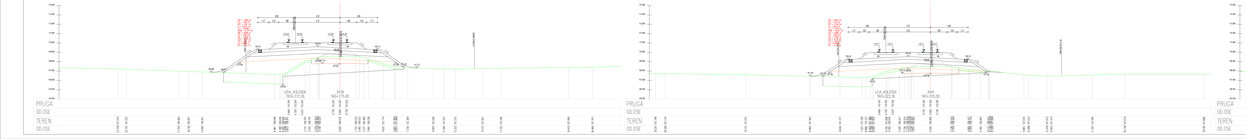

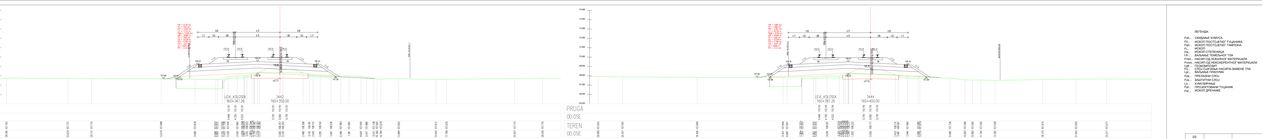



03			
02			
01			
Rev.	Opis izdanja	Datum	Potpis

Investitor/Naručilac:

SAOBRAĆAJNI INSTITUT ĆIP, d.o.o.

Nemanjina 6, 11000 Beograd, Srbija
Tel.: 011/3616-150, Mob.: 011/3616-154, web site: www.sicip.co.rs

Odgovorni projektant (ime/prezime, potpis, pečat):
















































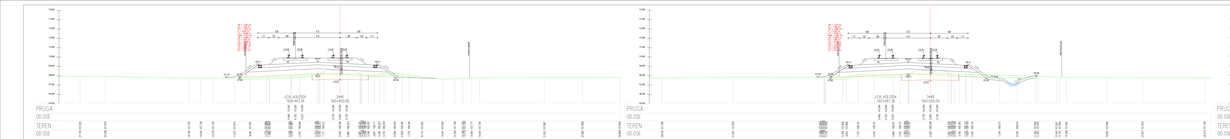

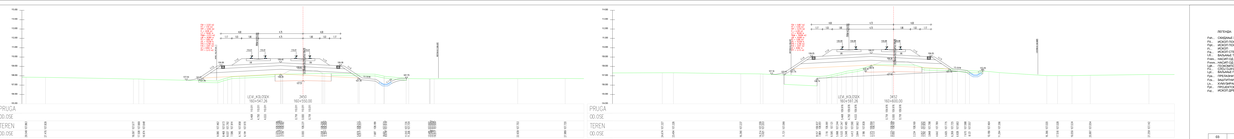

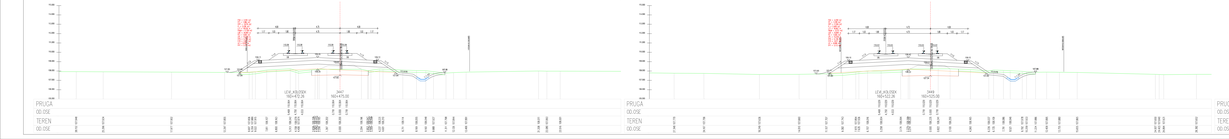

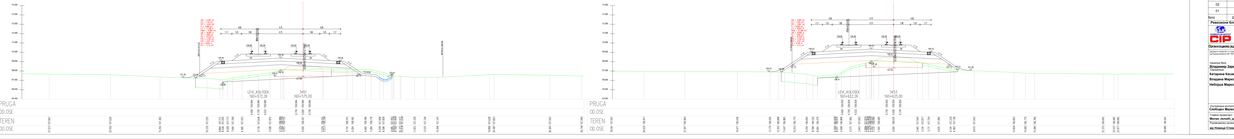



03		
02		
01		
Rev.	Opis izdanja / Edition	Datum





























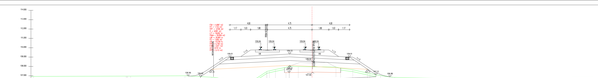

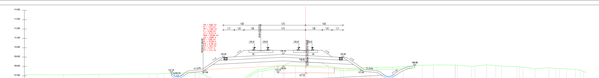

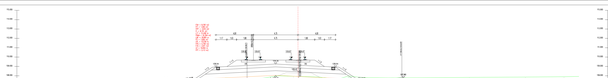

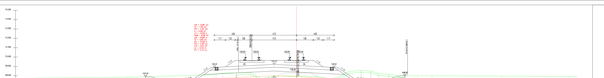

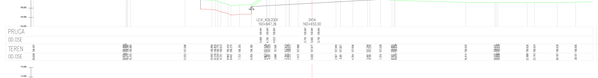

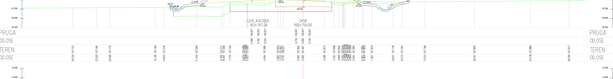

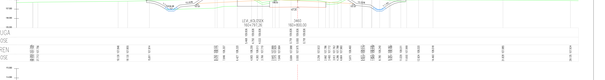

LEGENDA:


03			
02			
01			
Rev.	Opis izmene	Datum	Potpis

Investitor/Klijent:

SAOBRAĆAJNI INSTITUT ĆIP, d.o.o.

Nemanjina 6, 11000 Beograd, Srbija
Tel.: 011/3616-150, Mob.: 011/3616-154, web site: www.sicip.co.rs

Odgovorni projektant (ime/prezime):
















Ovaj projekat je zaštićen autorskim pravom i ne može se koristiti bez pismene saglasnosti autora projekta.

Faza projekta: IDEJNO REŠENJE

Naziv projekta: **PROJEKAT ZA IZVOĐENJE**

Broj projekta: 1/18

Oznaka projekta: 0

Naziv dela projekta: **PROJEKAT ZA IZVOĐENJE**

Oznaka dela projekta: 0

Naziv crteža: **KOSINSKI PRESEK**

Oznaka crteža: 0

Broj crteža: 1

Razmera: 1:100

Datum: **MART 2018**

Format: A1

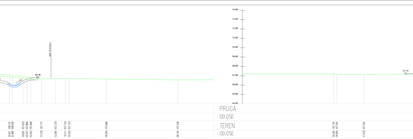

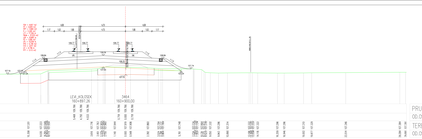

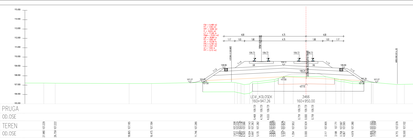

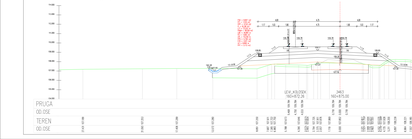

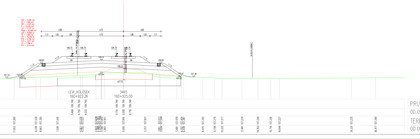

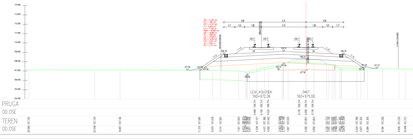

LEGENDA:


03			
02			
01			
Rev.	Opis izdanja / Izjava		Datum

Investitor / Klijent:

SAOBRAĆAJNI INSTITUT CIP, d.o.o.
Nemanjina 6, 11000 Beograd, Srbija
Tel: 011/3616-150, fakс: 011/3616-154, web site: www.sicip.co.rs

Odgovorni projektant (ZAGRAĆA.INŽ

Ime i prezime	Potpis	Pečat
Odgovorni projektant (ZAGRAĆA.INŽ		

Saradnici na projektu:

Ime i prezime	Potpis	Pečat
Saradnik na projektu		

Ime i prezime | Potpis | Pečat

Saradnik na projektu

Ime i prezime | Potpis | Pečat

Saradnik na projektu

Ime i prezime | Potpis | Pečat

Saradnik na projektu

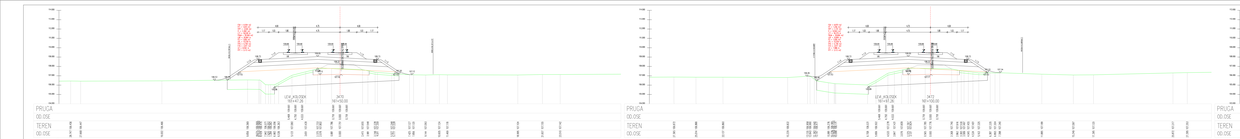

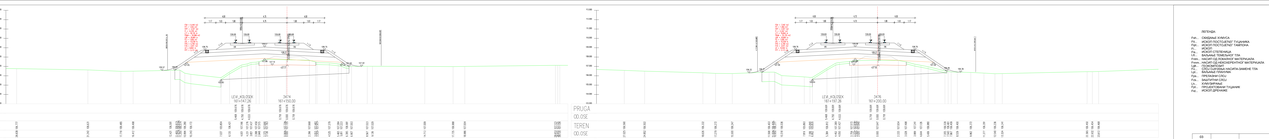

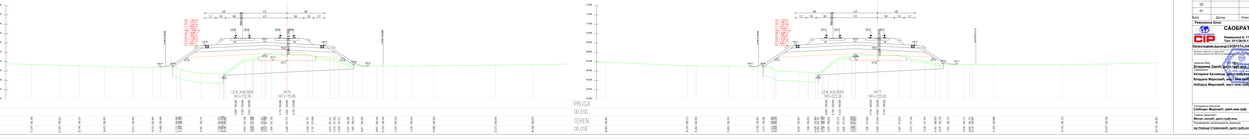

LEGENDA:


03			
02			
01			
Rev.	Opis izdanja / Izjava		Datum

Glavni projektant: Ivan Ćosić

SAOBRAĆAJNI INSTITUT CIP, d.o.o.
Nemanjina 6, 11000 Beograd, Srbija
Tel: 011/3616-150, Mob: 011/3616-154, web site: www.sicip.co.rs

Odgovorni projektant (ime/broj LK/SKS/Potpis):
Ivan Ćosić, dipl. građ. inž. 314 M 11
Ivan Ćosić

Saradnici:
Dragan Ćosić, dipl.inž.građ. 314 M 11
Dragan Ćosić
Katarina Kocijan, dipl.inž.građ.
Katarina Kocijan
Milana Marinović, mag. inž. građ.
Milana Marinović
Nađeža Marinović, dipl.inž.građ. 5240
Nađeža Marinović

Ovaj projekat je izrađen u skladu sa Zakonom o planiranju i izgradnji ("Sl. glasnik RS", br. 72/2009, 81/2009 - ispr., 64/2010 - odluka US, 24/2011, 121/2012, 42/2013 - odluka US, 50/2013 - odluka US, 98/2013 - odluka US, 132/2014, 145/2014, 83/2018, 31/2019, 37/2019 - dr. zakon, 9/2020, 52/2021 i 62/2023) i Pravilnikom o sadržini, načinu i postupku izrade i načinu vršenja kontrole tehničke dokumentacije prema klasi i nameni objekata ("Sl. glasnik RS", br. 73/2019, 20/2023 i 77/2023).

Odgovorni projektant:
Vladimir Milanović, dipl. građ. inž. 5240
Vladimir Milanović

Glavni inženjer:
Ivan Ćosić, dipl. građ. inž. 314 M 11
Ivan Ćosić

Rukovodilac tehnološkog odeljenja:
mr Nikola Čolanović, dipl.inž.građ. 4547
mr Nikola Čolanović

Broj projekta: 1135

Faza projekta: IDP

Naziv projekta: Izgradnja pruge za velike brzine Beograd - Novi Sad - granica Mađarske

Broj dokaza: 1135-IDP-GRAFIČKI DEO

Naziv dokaza: GRAFIČKI DEO

Razmera: 1:100

Datum: 10.2024.

Format: A3

Broj strana: 1

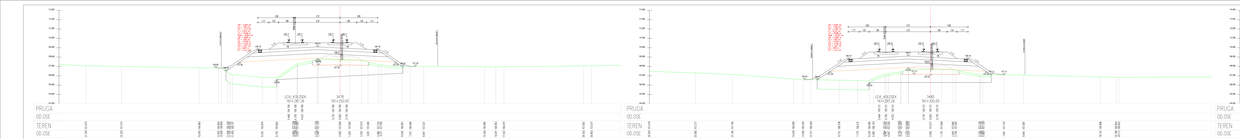

LEGENDA:


03			
02			
01			
Rev.	Opis izmene i dopuna		Datum

Investitor i klijent:
Železnice Srbije a.d.
Nemanjina 6, 11000 Beograd

СЗАВОРАЗАЈНИ ИНСТИТУТ ЦИП, д.о.о.

Nemanjina 6, 11000 Beograd, Србија
Тел: 011/3616-150, факс: 3713-805, web site: www.zicip.co.rs

Odgovorni projektant (ЗАДУЖЕНА ОСОБА):




Broj projekta (БРОЈ ПРОЈЕКТА): 1/18

Faza projekta (ФАЗА ПРОЈЕКТА): IDP

Naziv projekta (НАЗИВ ПРОЈЕКТА):
IDEJNO REŠENJE

Naziv dela projekta (НАЗИВ ДЕЛА ПРОЈЕКТА):
PRUGA DEO 00.05E

Broj lista (БРОЈ ЛИСТА): 1

Razmera (РАЗМЕРА): 1:1000

Datum (ДАТУМ): 10.2018.

Format (ФОРМАТ): A1





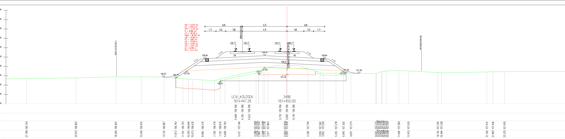
UZK.KS.ITDY
1614+67.26
3486
1614+83.00
PRUGA
00.05E
TEREN
00.05E

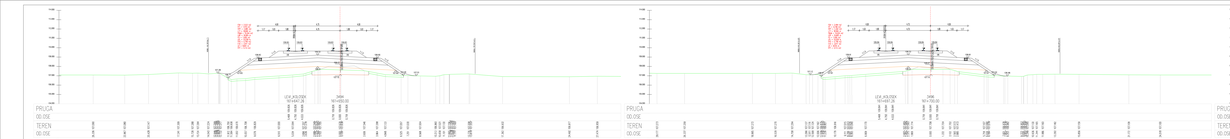

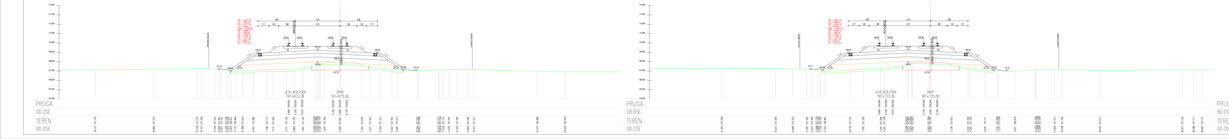

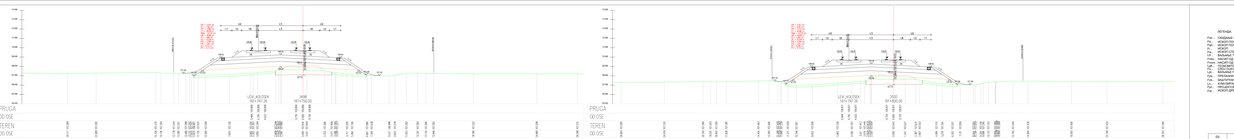

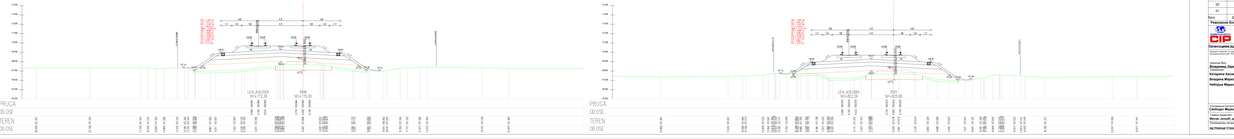

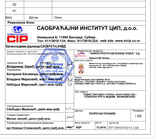



03			
02			
01			
Број	Измена	Датум	

Пројектовао: Ђ.Ђурић

СЗ
ЦИП
Немањина 15, 11000 Београд, Србија
Тел: 011/3218-150, факс: 011/3281-828, web site: www.zicip.co.rs




















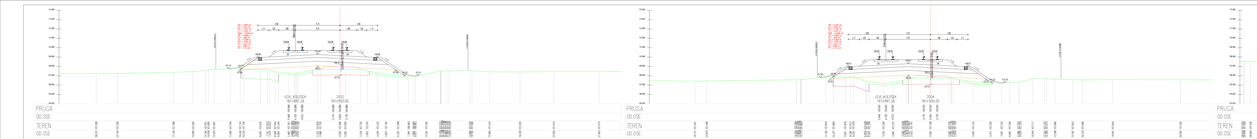

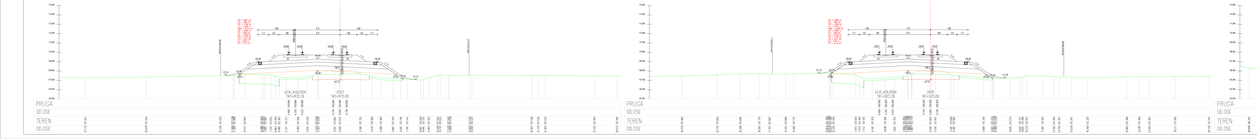

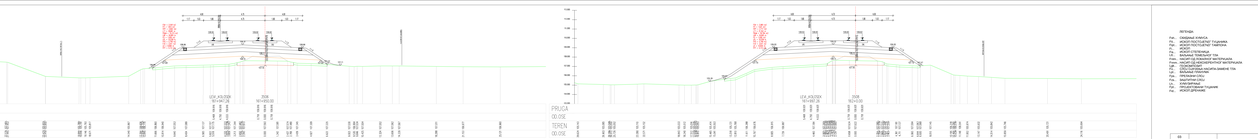

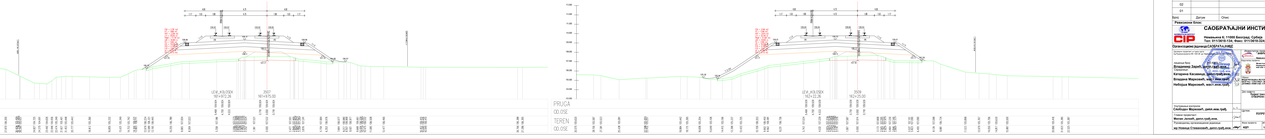



03			
02			
01			
Рев.	Опис измене	Датум	

Пројектовао: Ђ.Ђурић

СЗ ЦИП

СЗАОБРАЋАЈНИ ИНСТИТУТ ЦИП, д.о.о.

Немањина 6, 11000 Београд, Србија
Тел: 011/3616-150, факс: 011/3616-154, web site: www.zicip.co.rs

Одговорни пројектант:**САОБРАЋАЈНИ ИНСТИТУТ ЦИП д.о.о.**

Главни пројектант: Ђорђе Ђурић, дипл.инж.грађ. лиценца 314 0000 13

Сарадници: Катарина Калинић, дипл.инж.грађ. лиценца 314 0000 13

Владана Марковић, дипл.инж.грађ. лиценца 314 0000 13

Небојша Марковић, маст.инж.грађ.















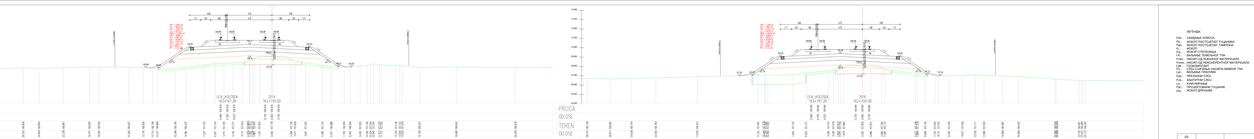

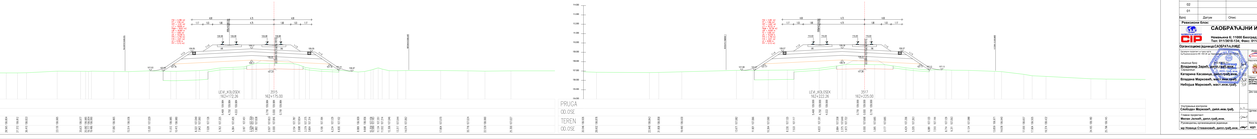



























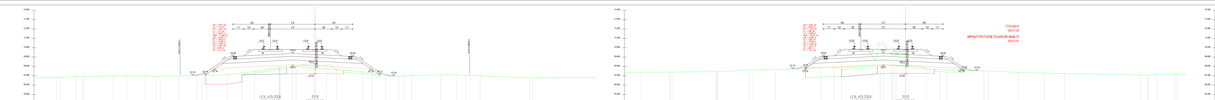



03			
02			
01			
Ред. број	Датум	Опис	

Пројектовао: Ђ. Ђурић

САОБРАЋАЈНИ ИНСТИТУТ ЦИП, д.о.о.

Немањина 6, 11000 Београд, Србија
Тел: 011/3616-150, факс: 011/3616-154, web site: www.sicip.co.rs

Одговорни пројектант (одговорно лице):
Александар Ђурић, дипл.инж.грађ. 314 4411

Главни пројекат



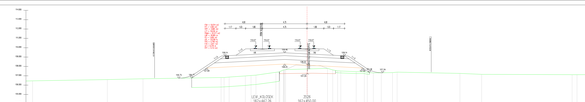

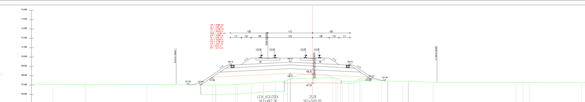

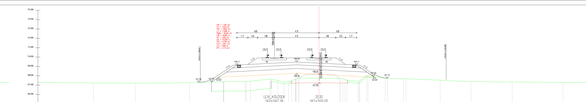

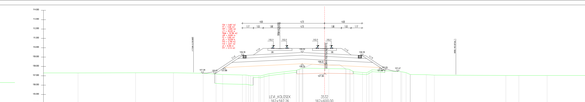

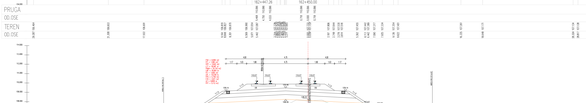

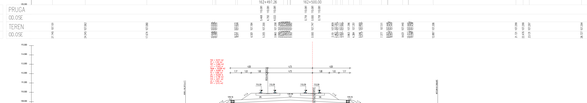

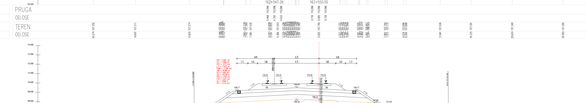

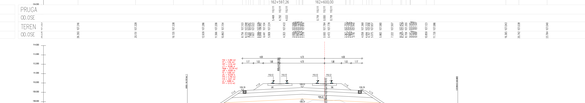



03			
02			
01			
Број	Измена	Датум	Потпис

Инвеститор: Е-Пројект

СКОБРАЋАЈНИ ИНСТИТУТ ЦИП, д.о.о.

Немањина 6, 11000 Београд, Србија
Тел: 011/3616-150, факс: 011/3616-154, web site: www.zcip.co.rs

Одговорни пројектант (назив и број лиценце):

Одговорни пројектант	Број лиценце
Александар Ђорђевић, дипл.инж.грађ.	314 0001 13

Главни пројектант:

Главни пројекат	Број лиценце
ДЕО ПРУГЕ ОД ПОЧЕТКА ДИОНИЦЕ ДО ПОЧЕТКА ТУНЕЛА ЈЕЛЕНА ГОРА	314 0001 13

Сарадници:

Име и презиме	Број лиценце
Владимир Ђорић, дипл.инж.грађ.	314 0001 13
Катарина Хаџимиш, дипл.инж.грађ.	314 0001 13
Владана Марковић, мр.сц.инж.грађ.	314 0001 13
Небојша Марковић, маст.инж.грађ.	314 0001 13

Сарадници ванредни:

Име и презиме	Број лиценце
Александар Марковић, маст.инж.грађ.	314 0001 13
Немања Јовановић, маст.инж.грађ.	314 0001 13
Немања Јовановић, дипл.инж.грађ.	314 0001 13
Радомир Ђорђевић, маст.инж.грађ.	314 0001 13

Руководилац пројекта:

Име и презиме	Број лиценце
Александар Ђорђевић, дипл.инж.грађ.	314 0001 13

Руководилац припремне фазе пројекта:

Име и презиме	Број лиценце
мр Предраг Стевановић, дипл.инж.грађ.	314 0001 13

ИНВЕСТИТОР: ЈАВНО ПРЕДУЗЕЋЕ „ЖЕЛЕЗНИЦЕ СРБИЈЕ" а.д. Немањина 6, Београд




Врста техничке документације: ПРОЈЕКАТ ИЗВЕДЕНОГ СТАЊА

Назив пројекта: ДЕО ПРУГЕ ОД ПОЧЕТКА ДИОНИЦЕ ДО ПОЧЕТКА ТУНЕЛА ЈЕЛЕНА ГОРА

Врста техничке документације: ПРОЈЕКАТ ИЗВЕДЕНОГ СТАЊА

Ознака пројекта: 1/22

Ознака документације: ПИС

Број: 1/22

Датум: 10.2022.

Фаза: ПИС

Назив документације: ПРОЈЕКТОВАНИ ПОПРЕЧНИ ПРОФИЛИ

Размера: 1:100

Број листа: 1/1

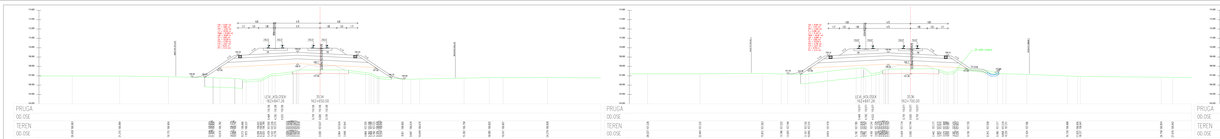

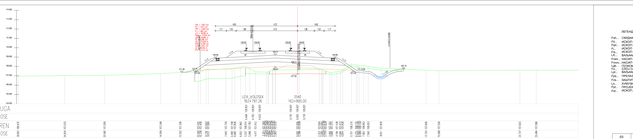

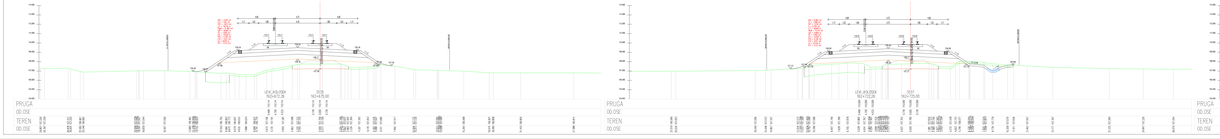

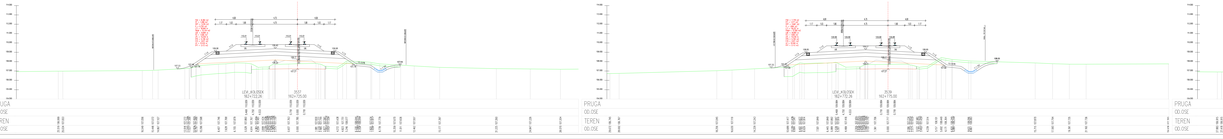

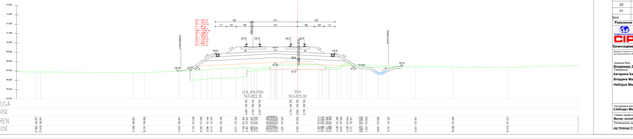

ЛЕГЕНДА:

Рег... СИВИЦА ЧЛАНКА
Рег... ИЗОЛАЦИОНО ЛЕПАК ТУШИНКА
Рег... ИЗОЛАЦИОНО ЛЕПАК ТАМПОН
Рег... ЗАШТИТА
Рег... ИЗОЛАЦИОНА ПЛОЧА
Рег... ЗАШТИТНИ СЛОЈ ОД ПЕСКА
Рег... НАСИП ОД ОДАБРАНОГ МАТЕРИЈАЛА
Рег... ПОСТЕЉИЦА ОД ТУЦАНИКА ИЗ КАМОЛОМА
Рег... ГЕОРЕШЕТКА
Рег... ГЕОТЕКСТИЛ НЕТКАНИ ПОЛИПРОПИЛЕН 750г
Рег... ВИЛАСКО ТРАКТОР
Рег... ВИБРОВАЉАК
Рег... ВИБРОПЛОЧА
Рег... ВИБРОПЛОЧА ЛАКА
Рег... ПРУЖНИ ПОДЛОГ ТУЦАНИК
Рег... ИЗОЛ.ЈЕДНОЛИС

03			
02			
01			
Бр.	Измена	Датум	Потпис

Пројектовао: Ђ.Ђурић

ЦИП
ГРАЂЕВИНСКИ ИНСТИТУТ ЦИП, д.о.о.
Немањина 6, 11000 Београд, Србија
Тел: 011/3616-150, факс: 011/3616-154, web site: www.eizip.rs

Одговорни пројектант (архитектура):
Владимир Лазић, дипл.инж.арх. ИКС 0000 0000

Одговорни пројектант (грађевина):
Катарина Калезић, дипл.инж.грађ.
Владана Марковић, мр.инж.грађ.
Небојша Марковић, мастер инж.грађ.

Одговорни пројектант (електро):
Небојша Марковић, мастер инж.грађ.

Одговорни пројектант (машинске инсталације):
Небојша Марковић, мастер инж.грађ.

Главни пројектант:
Владимир Лазић, дипл.инж.арх.

Руководилац пројектантске радионице:
мр Ивана Стевановић, дипл.инж.арх.

ИНВЕСТИТОР: ЈАВНО ПРЕДУЗЕЋЕ „ПУТ СРБИЈЕ“ А.Д.
Немањина 11, Београд

ПРОЈЕКАТ ЗА ГРАЂЕВИНСКУ ДОЗВОЛУ

ОБЈЕКАТ: ПРУГА ДЕОНИЦА: ЛАПОВО - ЋУПРИЈА

Катастарска општина: ЛАПОВО, ЋУПРИЈА






Назив документације: ПОПРЕЧНИ ПРОФИЛИ

Број документације: 1.1.2

Датум: Јануар 2019.

Размера: 1:100

Ф.формат: A1

Ф.врста: ПОПРЕЧНИ ПРОФИЛИ

Ф.број: 1.1.2

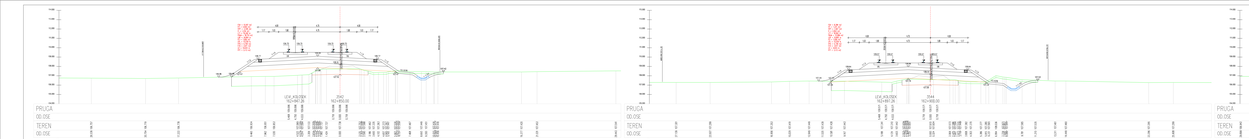

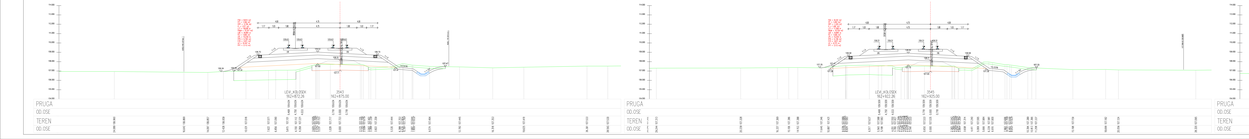

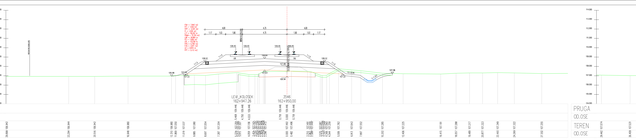

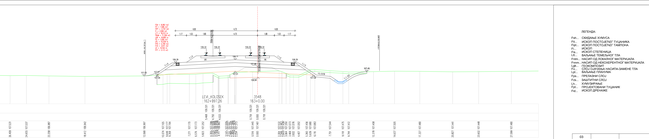

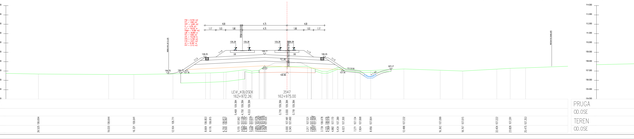

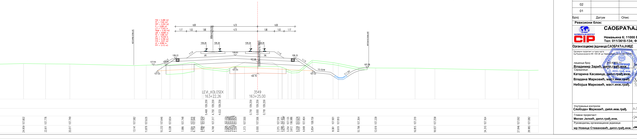

ЛЕГЕНДА:

Рег. - ОБЈЕКАТ КАМЕНА
Рег. - ИЗОЛАЦИОНО ПОТПУЊЕЊЕ ТУЦАНИКА
Рег. - ИЗОЛАЦИОНО ПОТПУЊЕЊЕ ТАМПОНА
Рег. - ЗЕМЉА
Рег. - ИЗОЛАЦИОНО ПОТПУЊЕЊЕ ТЕК
Рег. - ИЗОЛАЦИОНО ПОТПУЊЕЊЕ ТЕК
Рег. - ПРОЈЕКТОВАНИ МАТЕРИЈАЛ
Рег. - ИЗОЛАЦИОНО ПОТПУЊЕЊЕ ТУЦАНИКА
Рег. - ГЕОТЕКСТИЛ
Рег. - ИЗОЛАЦИОНО ПОТПУЊЕЊЕ ПОЛИСТИРЕНОМ ТИП
Рег. - ВИЛАЗНО ПЕРОНИЈЕ
Рег. - ЗАШТИТНА ОГРАДА
Рег. - ВЕШТАЧКИ ОПУС
Рег. - ПРОЈЕКТОВАНИ ТУЦАНИК
Рег. - ПРОЈЕКТОВАНИ ТУЦАНИК
Рег. - ИЗОЛАЦИОНО

03			
02			
01			
Број	Измена	Датум	

Пројектовао: Ђ.Ђурић

СЗ

САОБРАЋАЈНИ ИНСТИТУТ ЦИП, д.о.о.

Немањина 6, 11000 Београд, Србија
Тел: 011/3616-150, факс: 011/3616-154, web site: www.sicip.co.rs



Главни пројекат

Главни пројектант: **Владимир Лазић, дипл.инж.грађ.**

Сарадници: **Катарина Калезић, дипл.инж.грађ.**
Владана Марковић, дипл.инж.грађ.
Небојша Марковић, маст.инж.грађ.

Број лиценце: 311 0000 03
Датум: 03/2019





Руководилац пројекта: **мр Лазар Стевановић, дипл.грађ.инж., РИКС**

Број пројекта: 1100

Број техничке документације: 1100-ПЗ

Фаза: **ПЗ ИДП, ПЗИ ГЕОМЕХАНИКА**

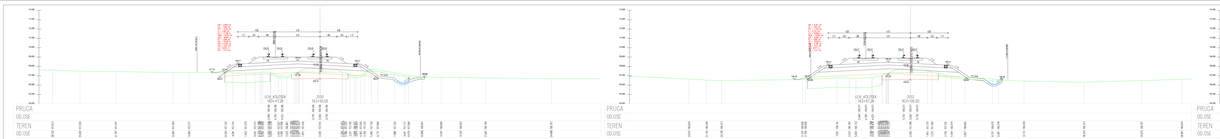

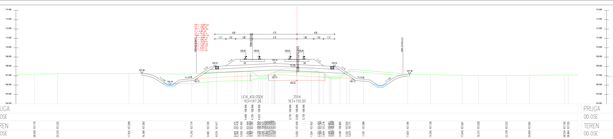

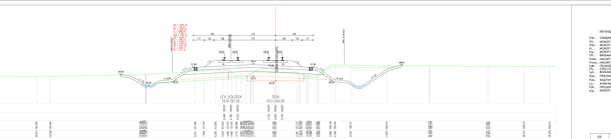

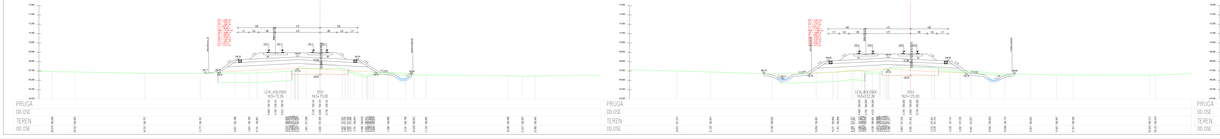

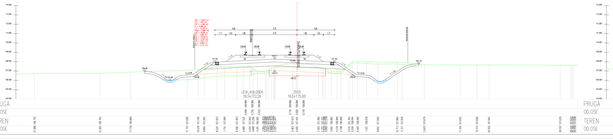

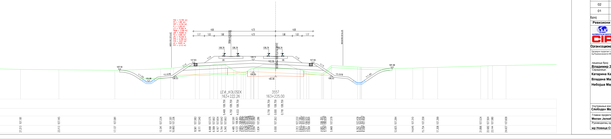

ЛЕГЕНДА:

Рзк - ОКОВНА ЗАКРЕА
Рзс - ЗАШТИТНО ОСТАЊЕ ТУЦАНИКА
Рзт - ЗАШТИТНО ОСТАЊЕ ТАМПОНА
Рк - КОЛОВОЗ
Рт - ТРОТОАР
Рпк - ПРОЈЕКТОВАНИ ПОТПОРНИ ЗИД
Ркм - НАСИП ОД ИЗАБРАНОГ МАТЕРИЈАЛА
Рнм - НАСИП ОД НЕИЗАБРАНОГ МАТЕРИЈАЛА
Рп - ПОСТРОЈЕЊЕ
Рпр - ПРОЈЕКТОВАНИ ПОТПОРНИ ЗИД/ЗИД ПРЕ ТУНЕЛА
Рпт - ВИЛАДАК ПЕШАЧКИ
Рпу - ПОДВОЖЊАК
Рпс - ВИАДУКТ/ЗИД
Рпт - ВИАДУКТ/ЗИД
Рпр - ПРОЈЕКТОВАНИ ТУЦАНИК
Рнс - НАСИП ДРВЕНИК

03			
02			
01			
Број	Измена	Датум	Потпис

Пројектовао и дизајн:

СКОБРАЋАЈНИ ИНСТИТУТ ЦИП, д.о.о.
Немањина 6, 11000 Београд, Србија
Тел: 011/3616-150, факс: 011/3616-154, web site: www.zzcip.co.rs

Одговорни пројектант (грађевинска):

Одговорни пројектант (грађевинска):	Марко Ђорђевић, дипл.инж.грађ. ИКС 311 0
Одговорни пројектант (друмске):	Марко Ђорђевић, дипл.инж.грађ. ИКС 311 0

Главни пројектант:
Владимир Павић, дипл.инж.грађ. ИКС 311 0 [signature]

Сарадници:
Катарина Калезић, дипл.инж.грађ.
Владана Марковић, мр.сц. дипл.инж.грађ.
Небојша Марковић, мастер инж. грађ.


Одговорни пројектант:
Небојша Марковић, дипл.инж.грађ.
ИКС број лиценце 311 0

Главни пројектант:
Владимир Павић, дипл.инж.грађ.
ИКС број лиценце 311 0

Руководилац пројектантске групе:
мр Ивана Стевановић, дипл.инж.грађ.

Назив листа: ПОПРЕЧНИ ПРОФИЛИ

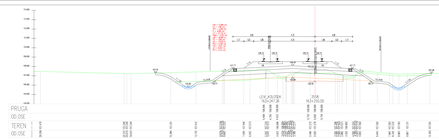
PRUGA
00.05Е
TEREN
00.05Е

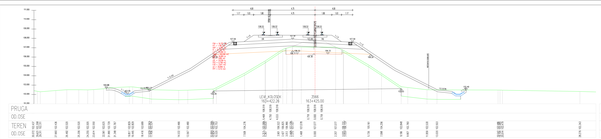

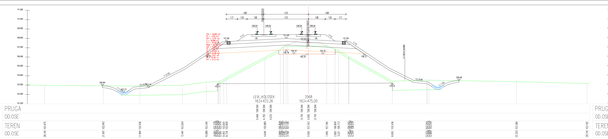

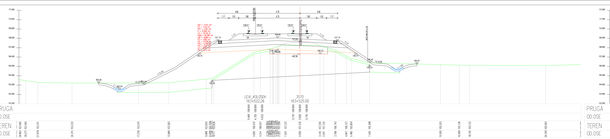

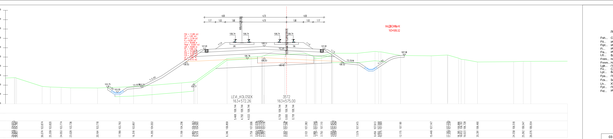

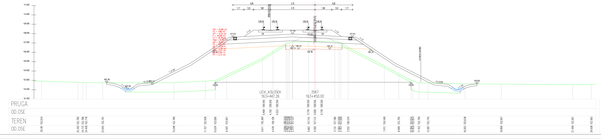

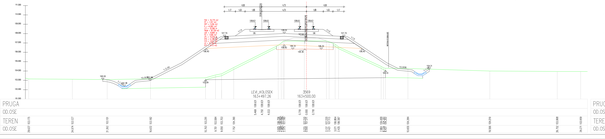

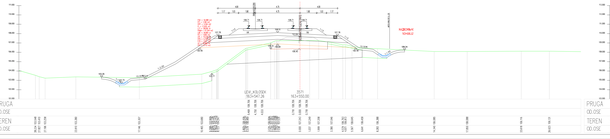

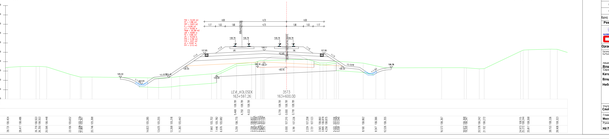

ЛЕГЕНДА:

Pet... ОКВИРНА КАМЕНА
Pet... ЗАШТИТНО ГЕОТЕКСТИЛНО ПОДЛОЖНА
Pet... ЗАШТИТНО ГЕОТЕКСТИЛНО ТАМПОНА
Pet... ЗЕМЉА
Pet... ИСКОП ГЛИНОВИТЕ ГЛИНЕ
Pet... ИСКОП ГЛИНОВИТЕ ГЛИНЕ ТЕШКО ОДВОЈИВЕ
Pet... НАСИП ОД ОДАБРАНОГ МАТЕРИЈАЛА
Pet... ПОСТЕЉИЦА ОД ОДАБРАНОГ МАТЕРИЈАЛА
Pet... ГЕОРЕШЕТКАСТ
Pet... ПОСТЕЉИЦА ОД ОДАБРАНОГ МАТЕРИЈАЛА ТИПА
Pet... ВИЛАСАЛ ГЛИНОВИ
Pet... ВИЛАСАЛ ГЛИНОВИ
Pet... ВЕШТИНСКИ СЛОЈ
Pet... ВЕШТИНСКИ СЛОЈ
Pet... ПРОЦЕЊЕНИ ТЕЉИШТА
Pet... ИСКОП ШЉУНКА

03					
02					
01					
Број	Измена	Датум			

Пројектовао: Ђ.Ђурић

СЗ ЦИП

САОБРАЋАЈНИ ИНСТИТУТ ЦИП, д.о.о.

Немањина 6, 11000 Београд, Србија
Тел: 011/3616-150, факс: 011/3616-164, web site: www.ziponline.rs

Одговорни пројектант:ГАЗДИЋА РАЈО

Одговорни пројектант

Главни пројектант
Владимир Павић, дипл.инж.саоб.

Одговорни пројектант
Катарина Калезић, дипл.инж.арх.

Одговорни пројектант
Владета Милутиновић, мастер инж.саоб.

Одговорни пројектант
Небојша Марковић, мастер инж.саоб.



ПРОЈЕКАТ: ПРОЈЕКАТ ИЗВЕДЕНОГ СТАЊА

Сарадници:
Александар Вујовић
Марко Јовић

Главни сарадник
Ненад Јанковић, дипл.саоб.инж.

Руководилац пројектантске радионице
мр Ненад Стевановић, дипл.саоб.инж.

ГЛАВА: ПОСЕБНИ ОБЈЕКТИ

Размера: 1:100

Датум: 10.2019.

Фаза: ПИП

Број пројекта: 1135

Број листа: 2.1.1.1

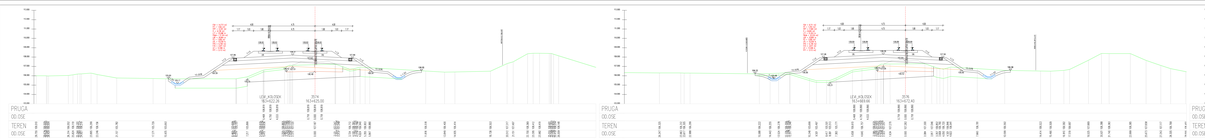
ПРУГА 00.05Е
ТЕРЕН 00.05Е
ОСА 43.720Х
ОСА 43.720Х
ОСА 43.720Х

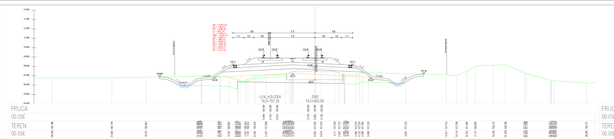
UTA 40/350
UTA 40/350
UTA 40/350

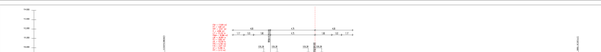

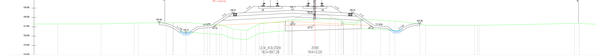

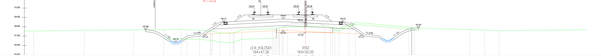

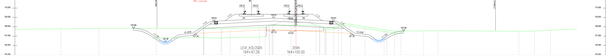

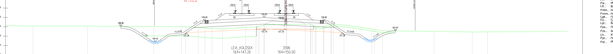
















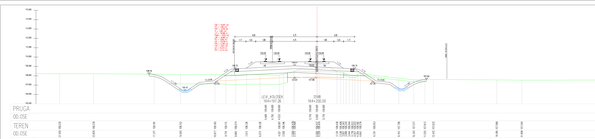

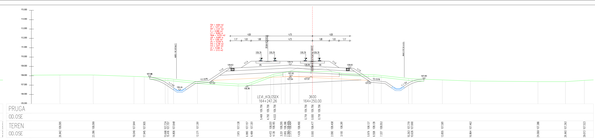

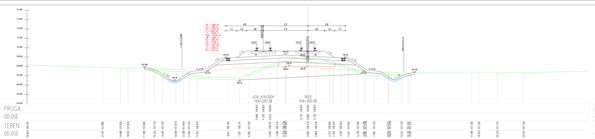

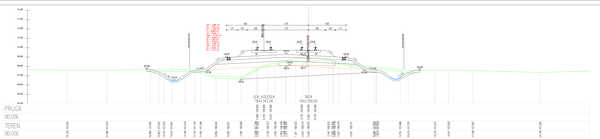

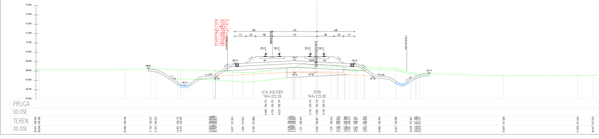

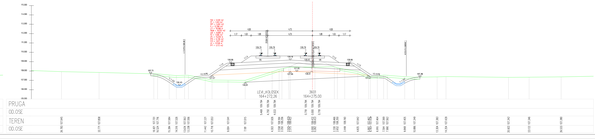

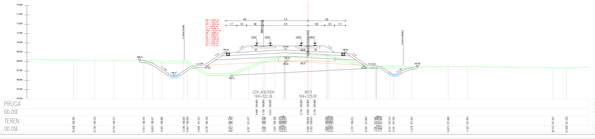

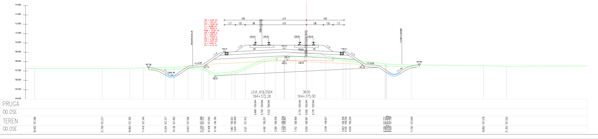

LEGENDA:


03			
02			
01			
Rev.	Opis izmene	Datum	Potpis

Projektant Odgovorno lice

ДИПРОЈЕКТ ИНСТИТУТ ЦИП, д.о.о.

Немањина 6, 11000 Београд, Србија
Тел: 011/3616-150, факс: 011/3616-154, web site: www.dzcip.co.rs

Одговорни пројектант (ЗАЈЕДНИЧКА ЗНАЧКА)


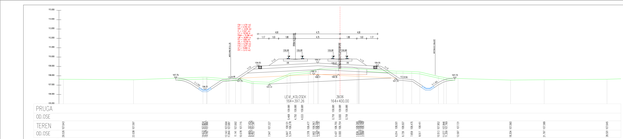

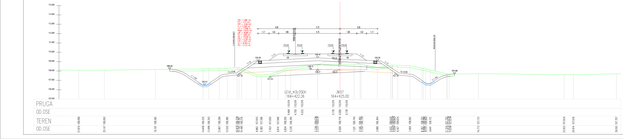

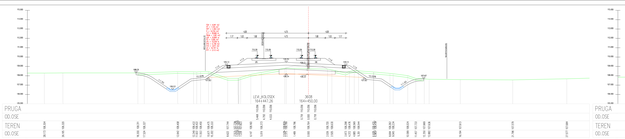

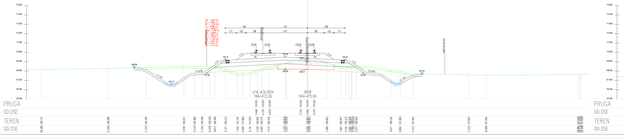

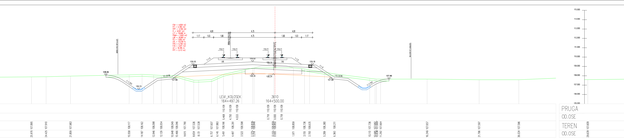

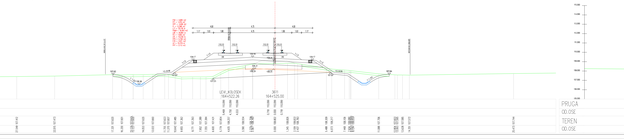

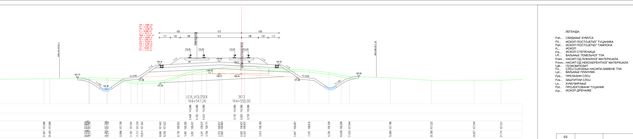

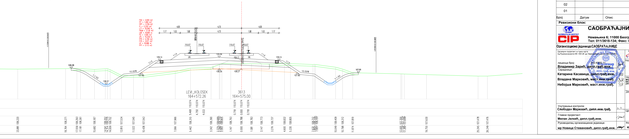

ЛЕГЕНДА:

Рел. - СКИЦА КАМЕНА
Рел. - ИСКОП ПОСТОЈЕЋЕГ ТУЦАНИКА
Рел. - ИСКОП ПОСТОЈЕЋЕГ ТАМПОНА
Рел. - ЗАСИПАЊЕ
Рел. - ИСКОП ПОСТЕЉИЦА
Рел. - ИСКОП ПОСТОЈЕЋЕГ ТЕЛА
Рел. - ИСКОП ОД ПОНОВНОГ МАТЕРИЈАЛА
Рел. - ИСКОП ОД ПОНОВНОГ МАТЕРИЈАЛА
Сиг. - СИГУРНОСНИ
Сиг. - ЗАШТИТНА ОГРАДА ЗА ПЕШАЧЕ 11кг
Сиг. - ВИСЕЋЕ ПЕШАЧКЕ
Рел. - ЗАСИПАЊЕ
Рел. - ЗАШТИТНИ СЛОЈ
Рел. - ЗАШТИТНИ СЛОЈ
Рел. - ПРОЈЕКТОВАН ТУЦАНИК
Рел. - ИСКОП ДРВЕНИХ

03			
02			
01			
Број	Измена	Датум	Потпис

Пројектовао: Ф.Дрљан

СЗ ЦИП

СЗАОБРАЋАЈНИ ИНСТИТУТ ЦИП, д.о.о.

Тел: 011/3616-150, Факс: 011/3616-154, web site: www.zcip.co.rs

Одговорни пројектант (одговорна лица):


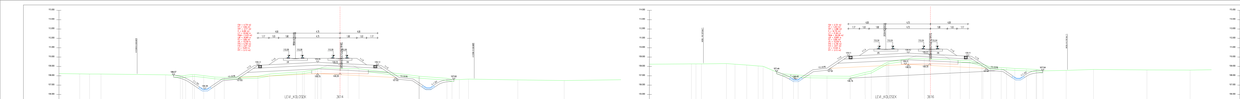

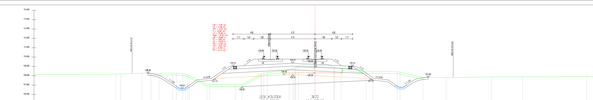
ИСК
164+822.36
ЕГК
ЕГК
ЕГК

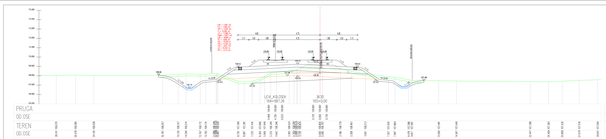

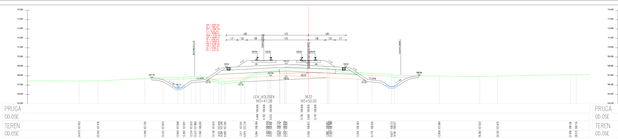

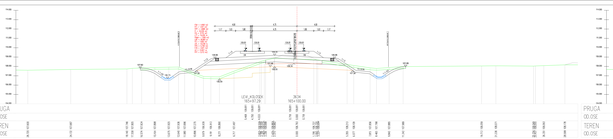

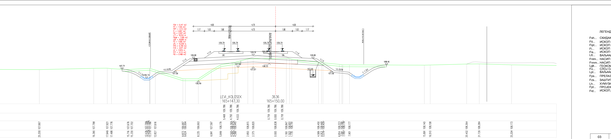

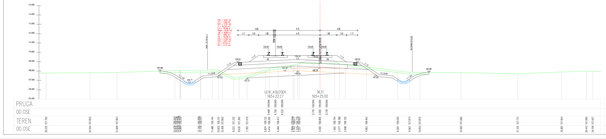

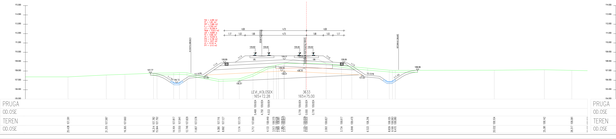

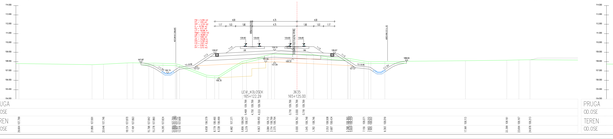

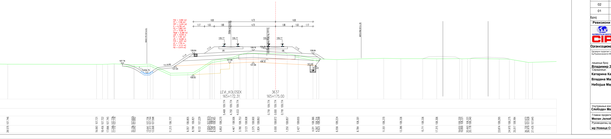

ЛЕГЕНДА:

Рел. - СКИЦНА ЛИНИЈА
Рел. - ИЗГРАЂЕНО СТАЊЕ ТУЦАНИЦА
Рел. - ИЗГРАЂЕНО СТАЊЕ ТАМПОН
Рел. - ТЕРЕН
Рел. - ИЗГРАЂЕНО ТЕРЕНУ
Рел. - ИЗГРАЂЕНО СТАЊЕ - Тло
Слој - НАСИП ОД ПОДЕСНОГ МАТЕРИЈАЛА
Слој - ЗАШТИТНИ СЛОЈ ОД ПОДЕСНОГ МАТЕРИЈАЛА
Сл. - ГЕОРЕШЕТКА
Сл. - ГЕОСИНТЕТИЧКА АРМАТУРА ЗАНОКТИЋ Тло
Сл. - ВИЛАСОВ ТРАКТАК
Сл. - ГЕОТЕКСТИЛ
Сл. - ВОДОТРАЈНИ СЛОЈ
Сл. - ПРОТИВМРАЗНИ СЛОЈ
Рел. - ПРОЈЕКТОВАНИ ТУЦАНИК
Рел. - ИЗГРАЂЕНИК

03			
02			
01			
Број	Измена	Датум	Потпис

Пројектовао: Ђ.Ђурић

ЦИП
СКОПРАЋАЊИ ИНСТИТУТ ЦИП, д.о.о.
Немањина 6, 11000 Београд, Србија
Тел: 011/3616-150, Факс: 011/3616-154, web site: www.zcip.co.rs

Одговорни пројектант (архитектура): **Ђ.Ђурић**
Одговорни пројектант (грађевина): **Ђ.Ђурић**

Главни пројектант: **Владимир Ракић, дипл.инж.грађ.**
Одговорни извршилац: **Владимир Ракић, дипл.инж.грађ.**
Сарадник: **Катарина Калинић, мастер инж.грађ.**
Сарадник: **Владимир Мијатовић, мастер инж.грађ.**
Сарадник: **Небојша Марковић, мастер инж.грађ.**





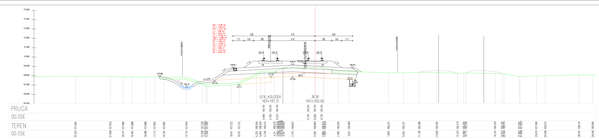

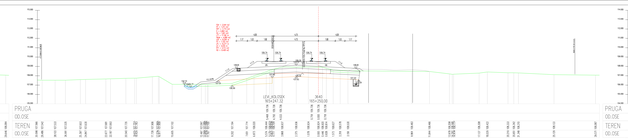

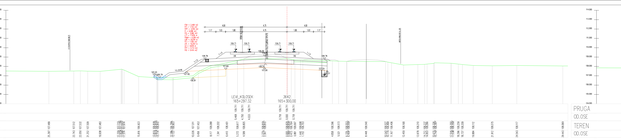

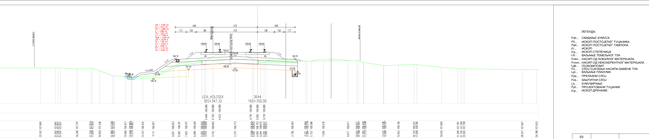

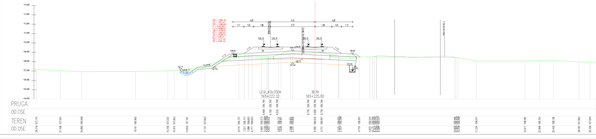

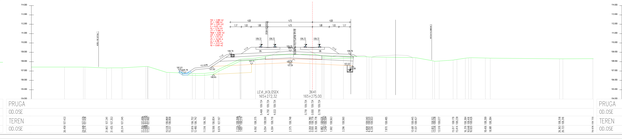

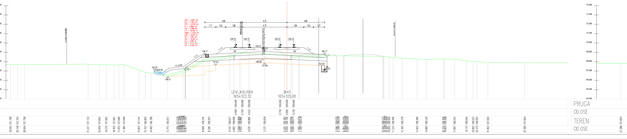

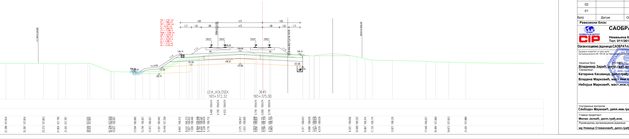

LEGENDA:


03			
02			
01			
Број	Измена	Датум	Потпис

Пројектант и одговорно лице:

СИ ЦИП

СКОПСКАЈИН ИНСТИТУТ ЦИП, д.о.о.

Чешљарска бр. 11000 Београд, Србија
Тел: 011/3616-150, Факс: 011/3616-154, web site: www.zip.co.rs

Одговорни пројектант:

Александар Ђурић

Број лиценце: 314 0000 03

Одговорни пројектант:

Александар Ђурић

Број лиценце: 314 0000 03

Главни пројектант:

Владимир Ђорић, дипл.инж.грађ.

Број лиценце: 314 0000 03

Сарадници:

Катарина Калинић, дипл.инж.грађ.

Владимир Мијатовић, дипл.инж.грађ.

Небојша Марковић, маст.инж.грађ.








Руководилац пројектантске групе:

мр Лазар Стевановић, дипл.грађ.инж.

Република Србија
Министарство грађевинарства, саобраћаја и инфраструктуре
Београд, Немањина 22-26

ИЗВОД ИЗ ГЛАВНОГ ПРОЈЕКТА

Врста техничке документације: ПРОЈЕКАТ ЗА ГРАЂЕВИНСКУ ДОЗВОЛУ

Назив пројекта: ПРОЈЕКАТ ЗА ГРАЂЕВИНСКУ ДОЗВОЛУ ЗА ИЗГРАДЊУ ПРУГЕ ЗА ВЕЛИКЕ БРЗИНЕ ДЕОНИЦА: ЛАПОВО - ЋУПРИЈА

Врста пројекта: ГЛАВНИ ПРОЈЕКАТ

Фаза пројекта: ПРОЈЕКАТ ЗА ГРАЂЕВИНСКУ ДОЗВОЛУ

Број пројекта: 1/18

Датум: јануар 2019. године

Размера: 1:1000

Број листа: 1/1

Формат: A1

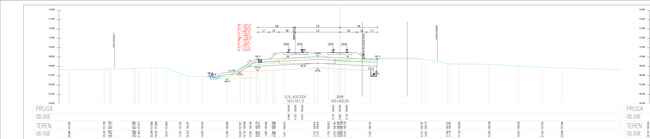

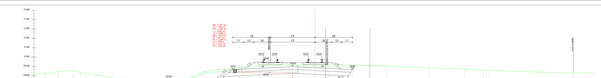

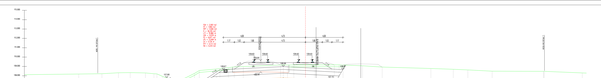



03			
02			
01			
Rev.	Opis	Datum	


















СТАНДАРДНИ ПОПРЕЧНИ ПРОФИЛ У УСЕКУ

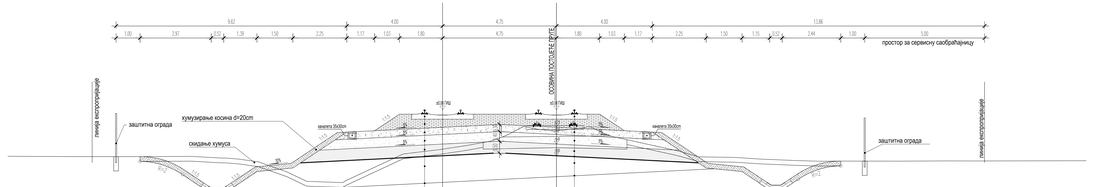
9.62
1.00
2.87
0.50
1.39
1.50
2.25
1.17
1.03
4.00
1.80
4.75
4.00
1.80
1.03
1.17
2.25
1.50
1.15
0.53
2.44
13.86
1.00
5.00
простор за сервисну саобраћајницу
ивица коловоза
ОСОВИНА ПОСТОЈЕЋЕ ПРУГЕ
ивица експропријације
ивица експропријације
ИСЗ ПЉ
ИСЗ ПЉ
заштитна ограда
кумулирање косина d=20cm
скидање хумуса
канал/а 35x30cm
канал/а 35x30cm
заштитна ограда
1:1.5
1:1.5
1:1.5